



PIANTA CHIAVE
SCALA 1:100


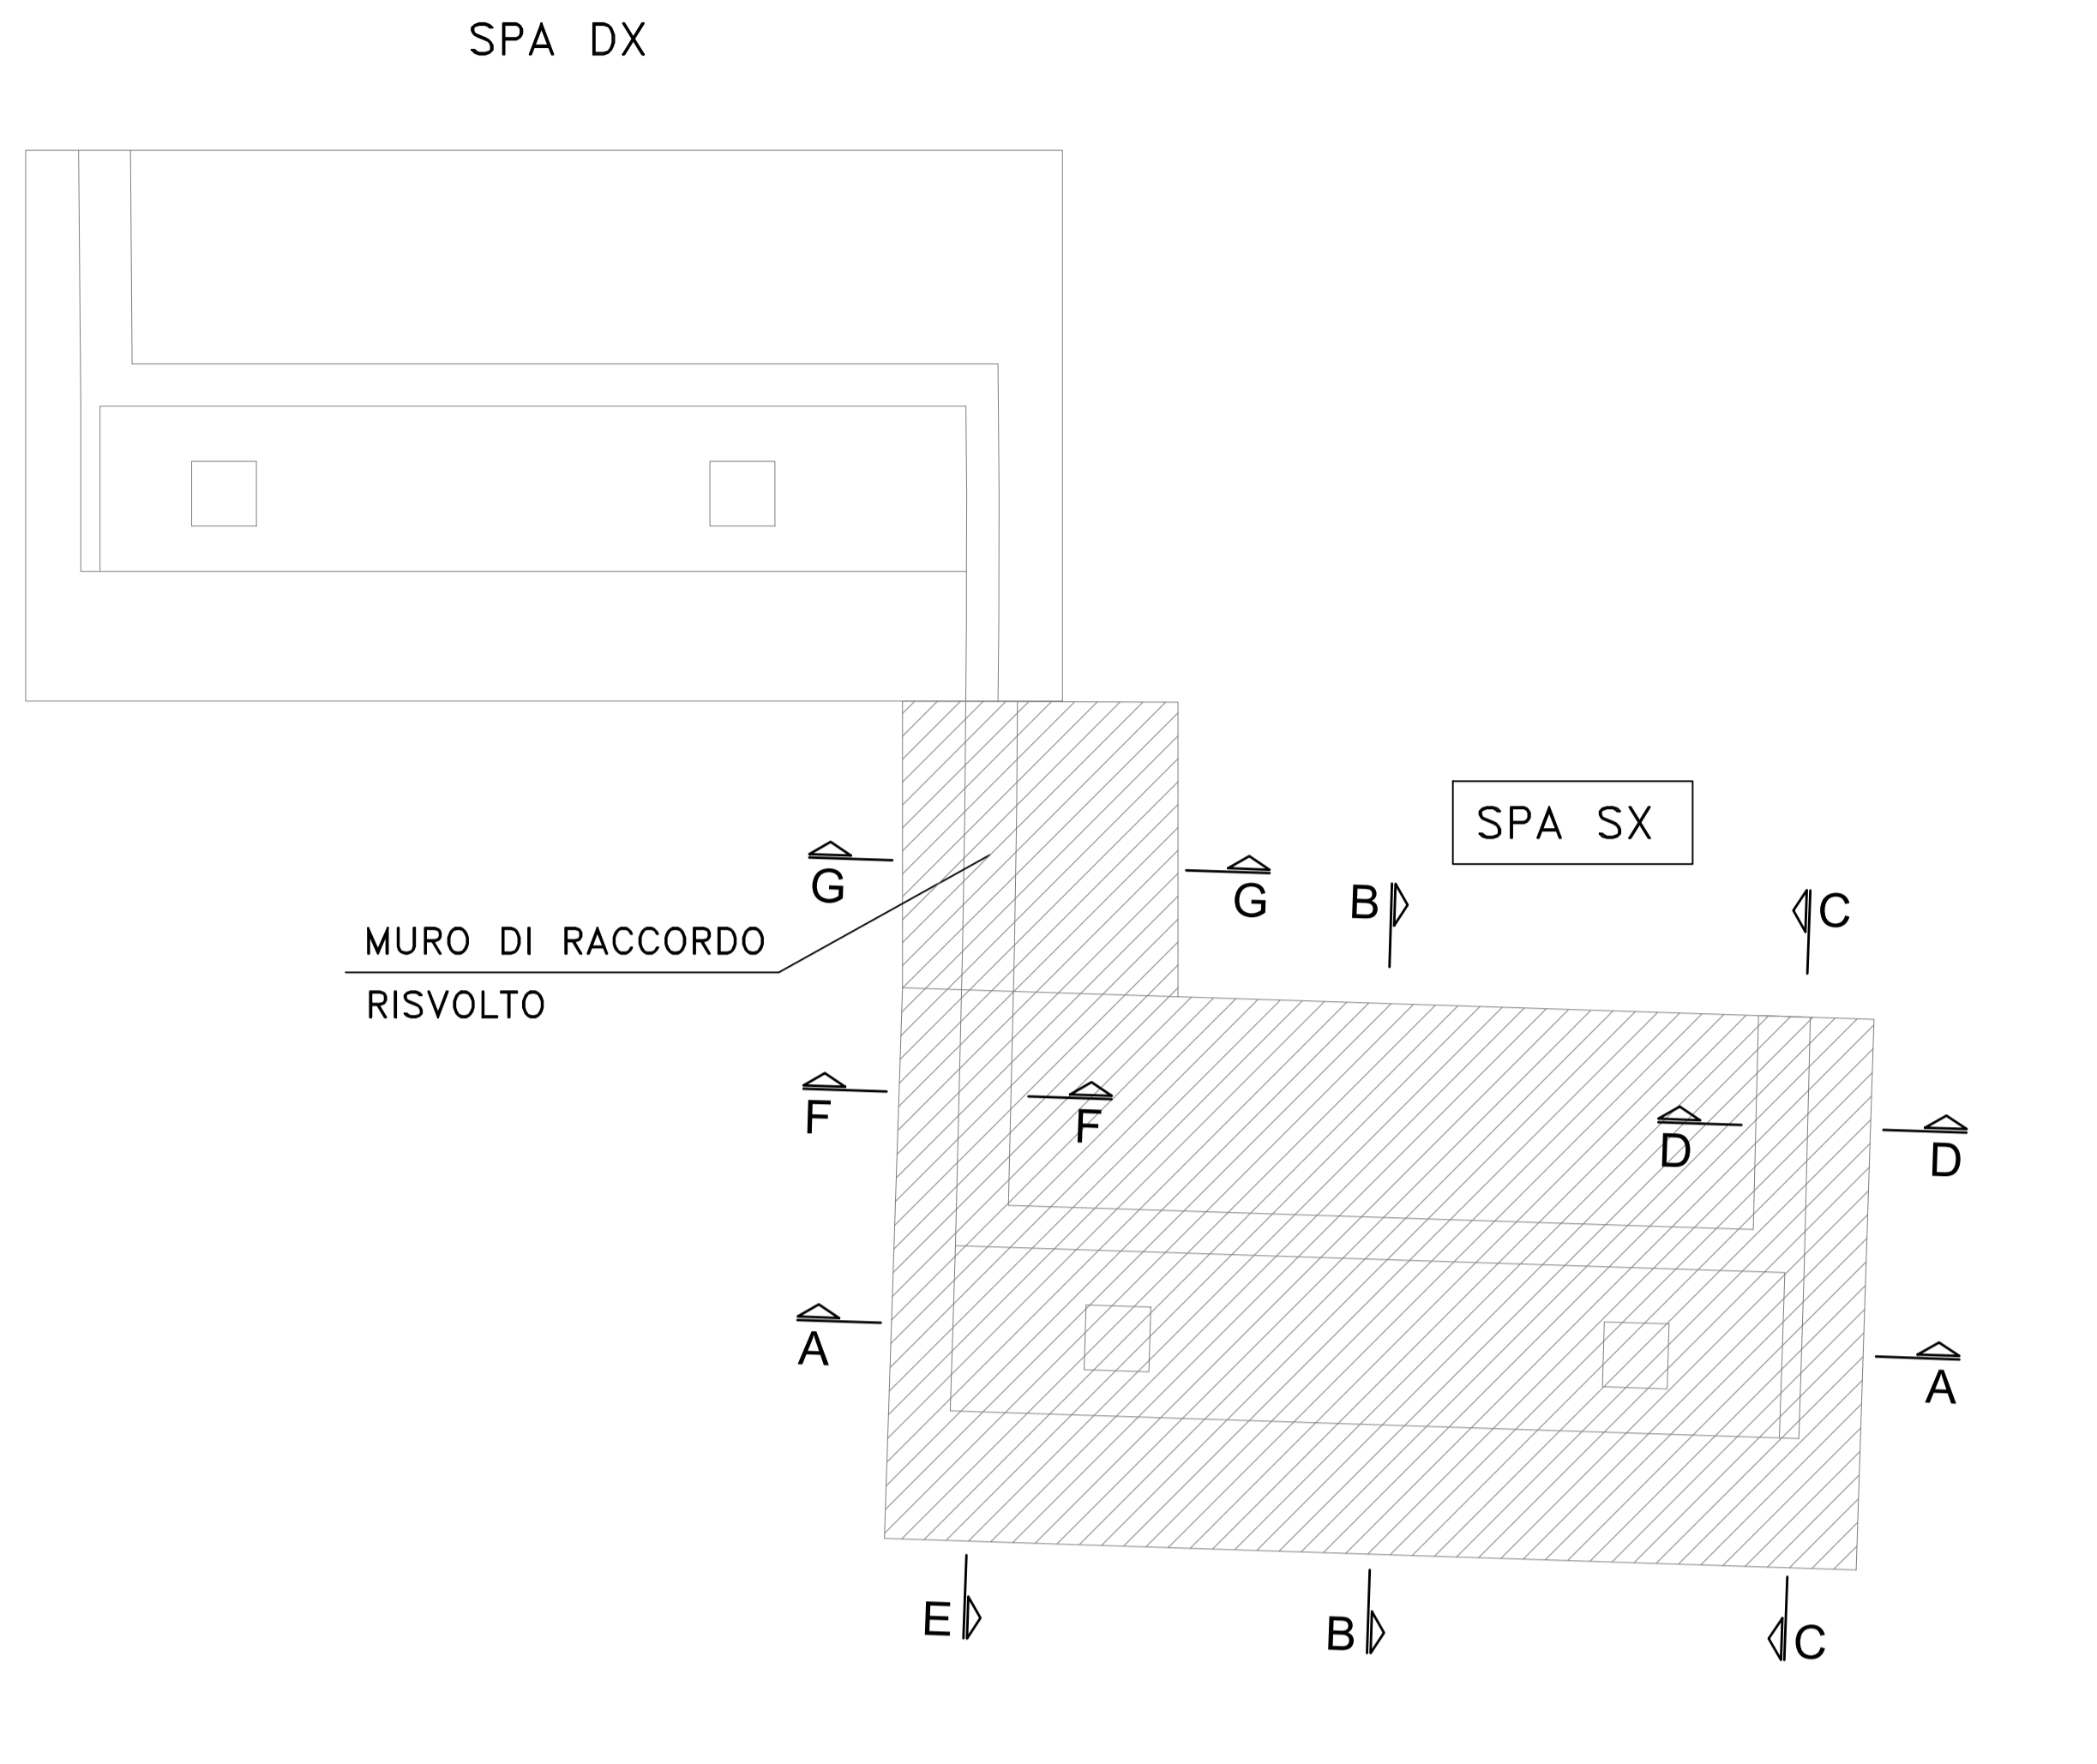


spalla A-DX

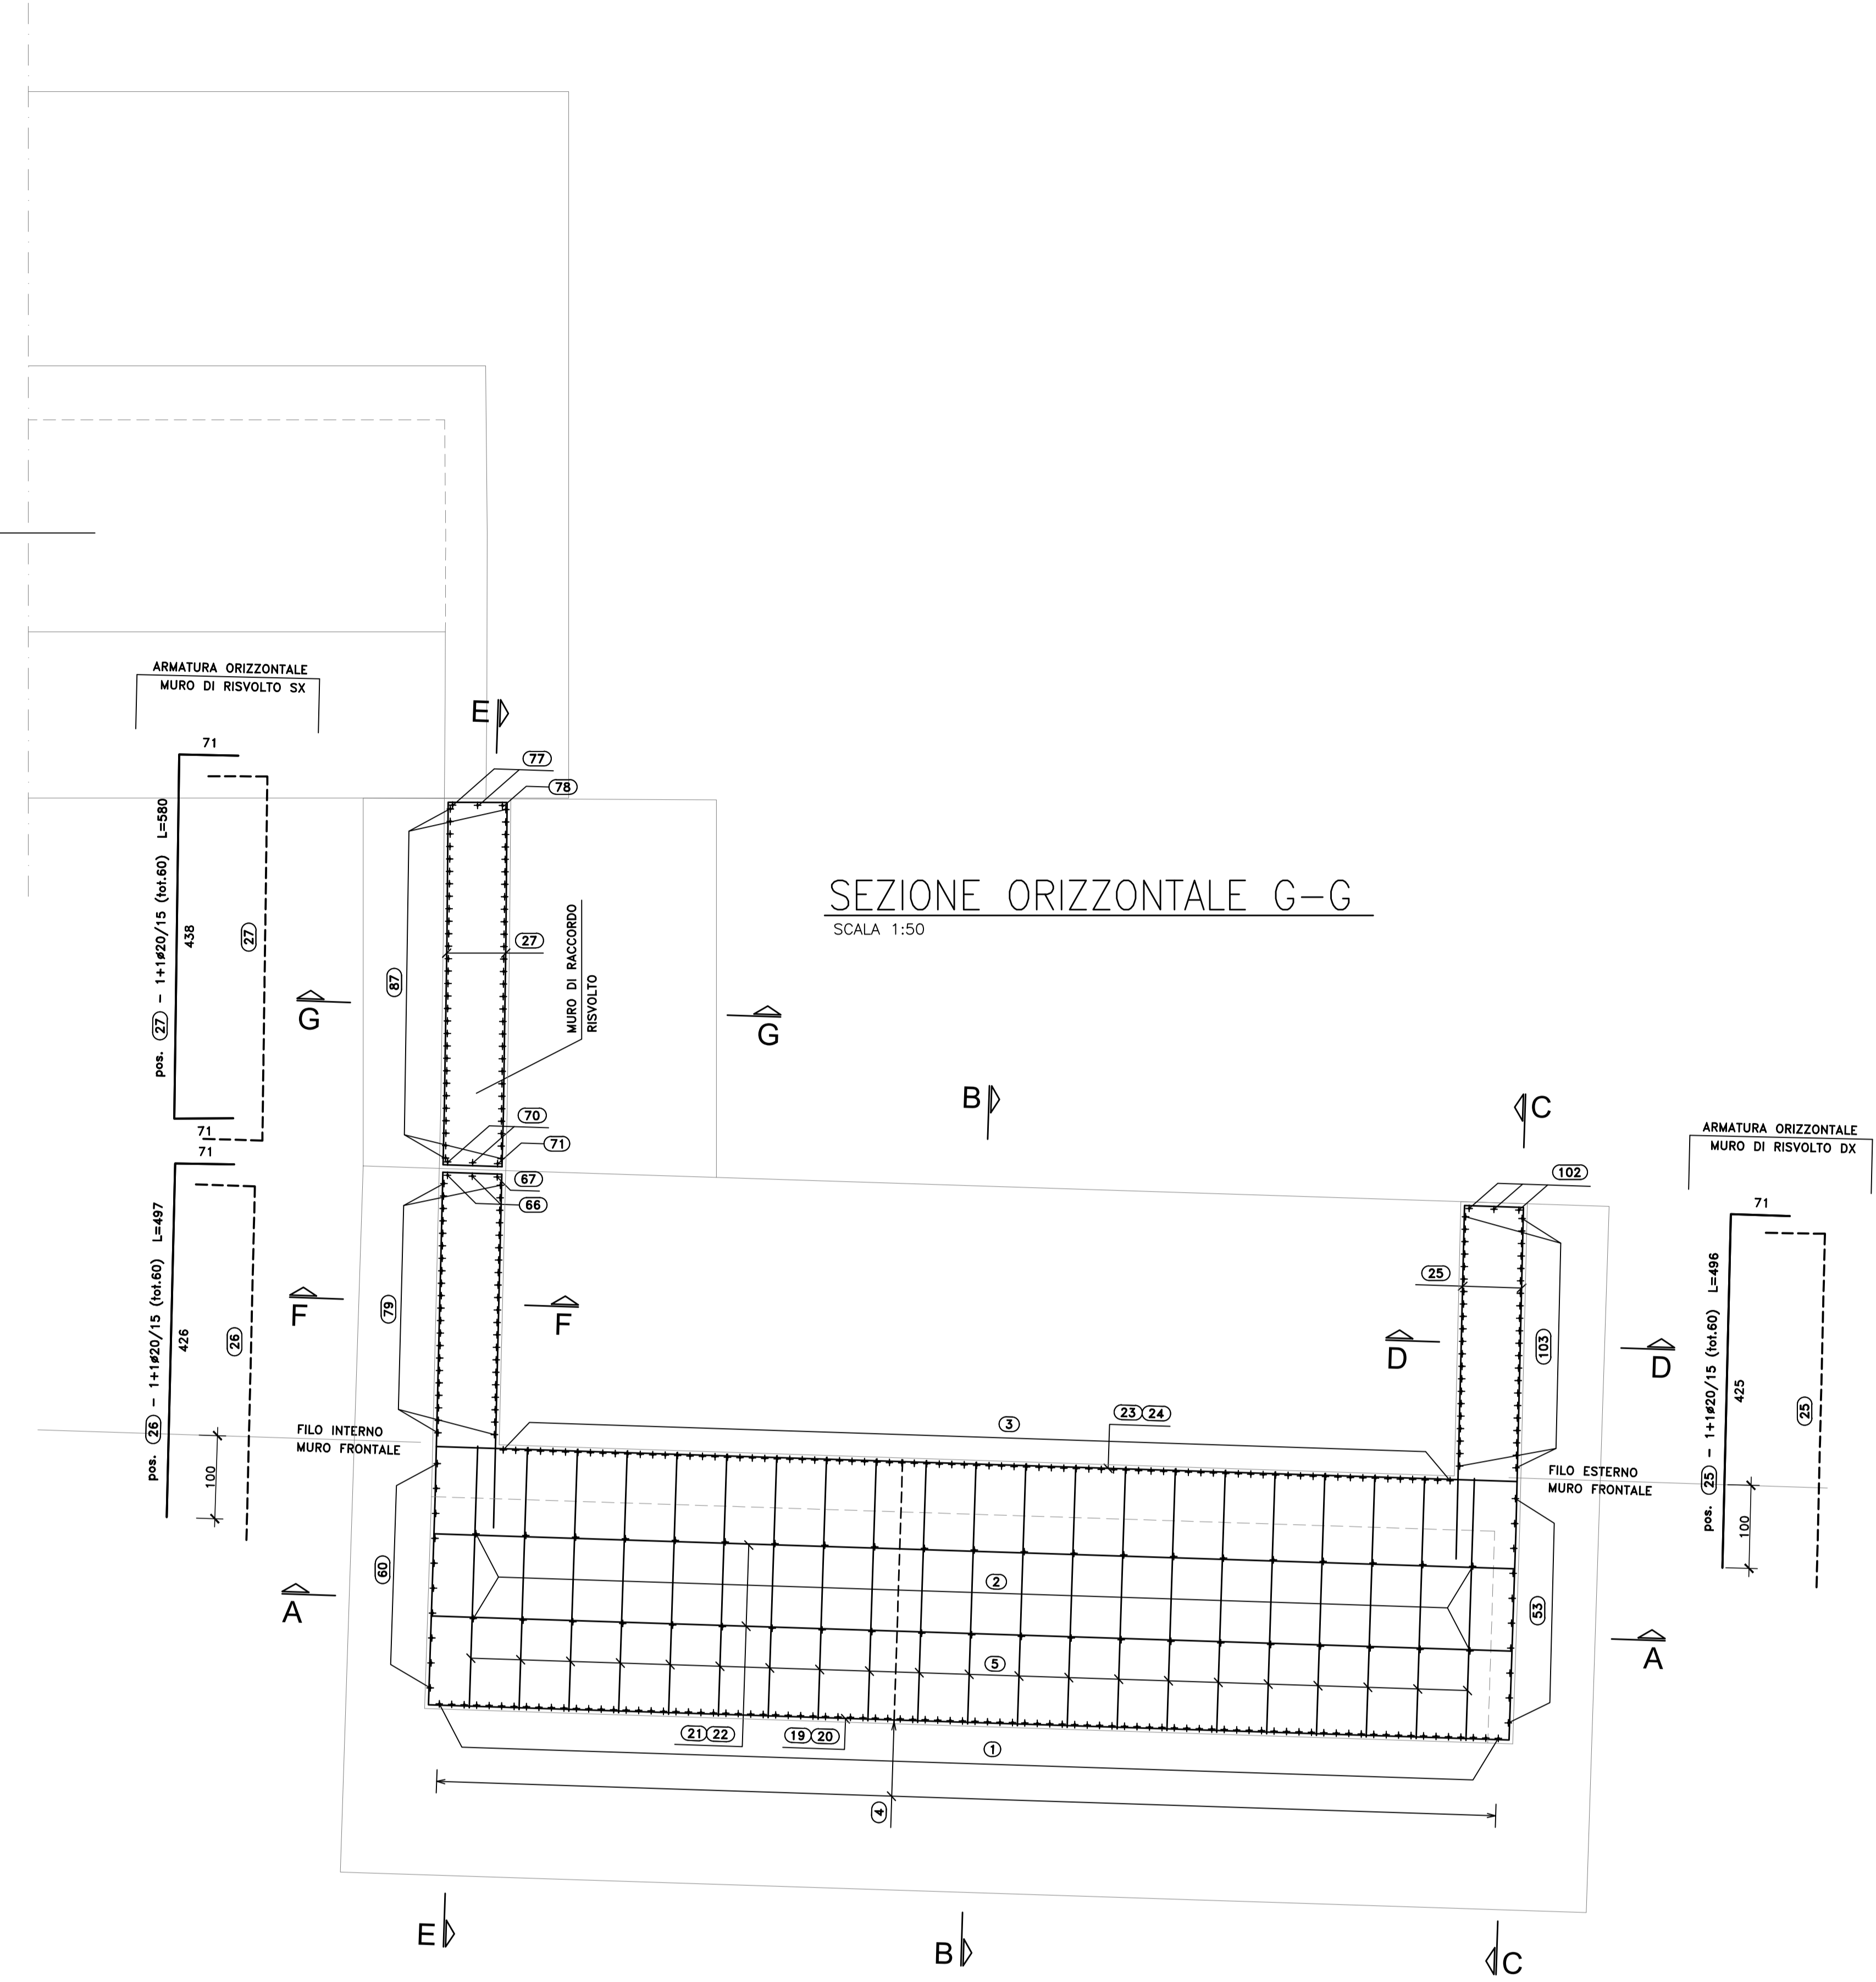

SEZIONE ORIZZONTALE G-G
SCALA 1:50

SEZIONE B-B
SCALA 1:50

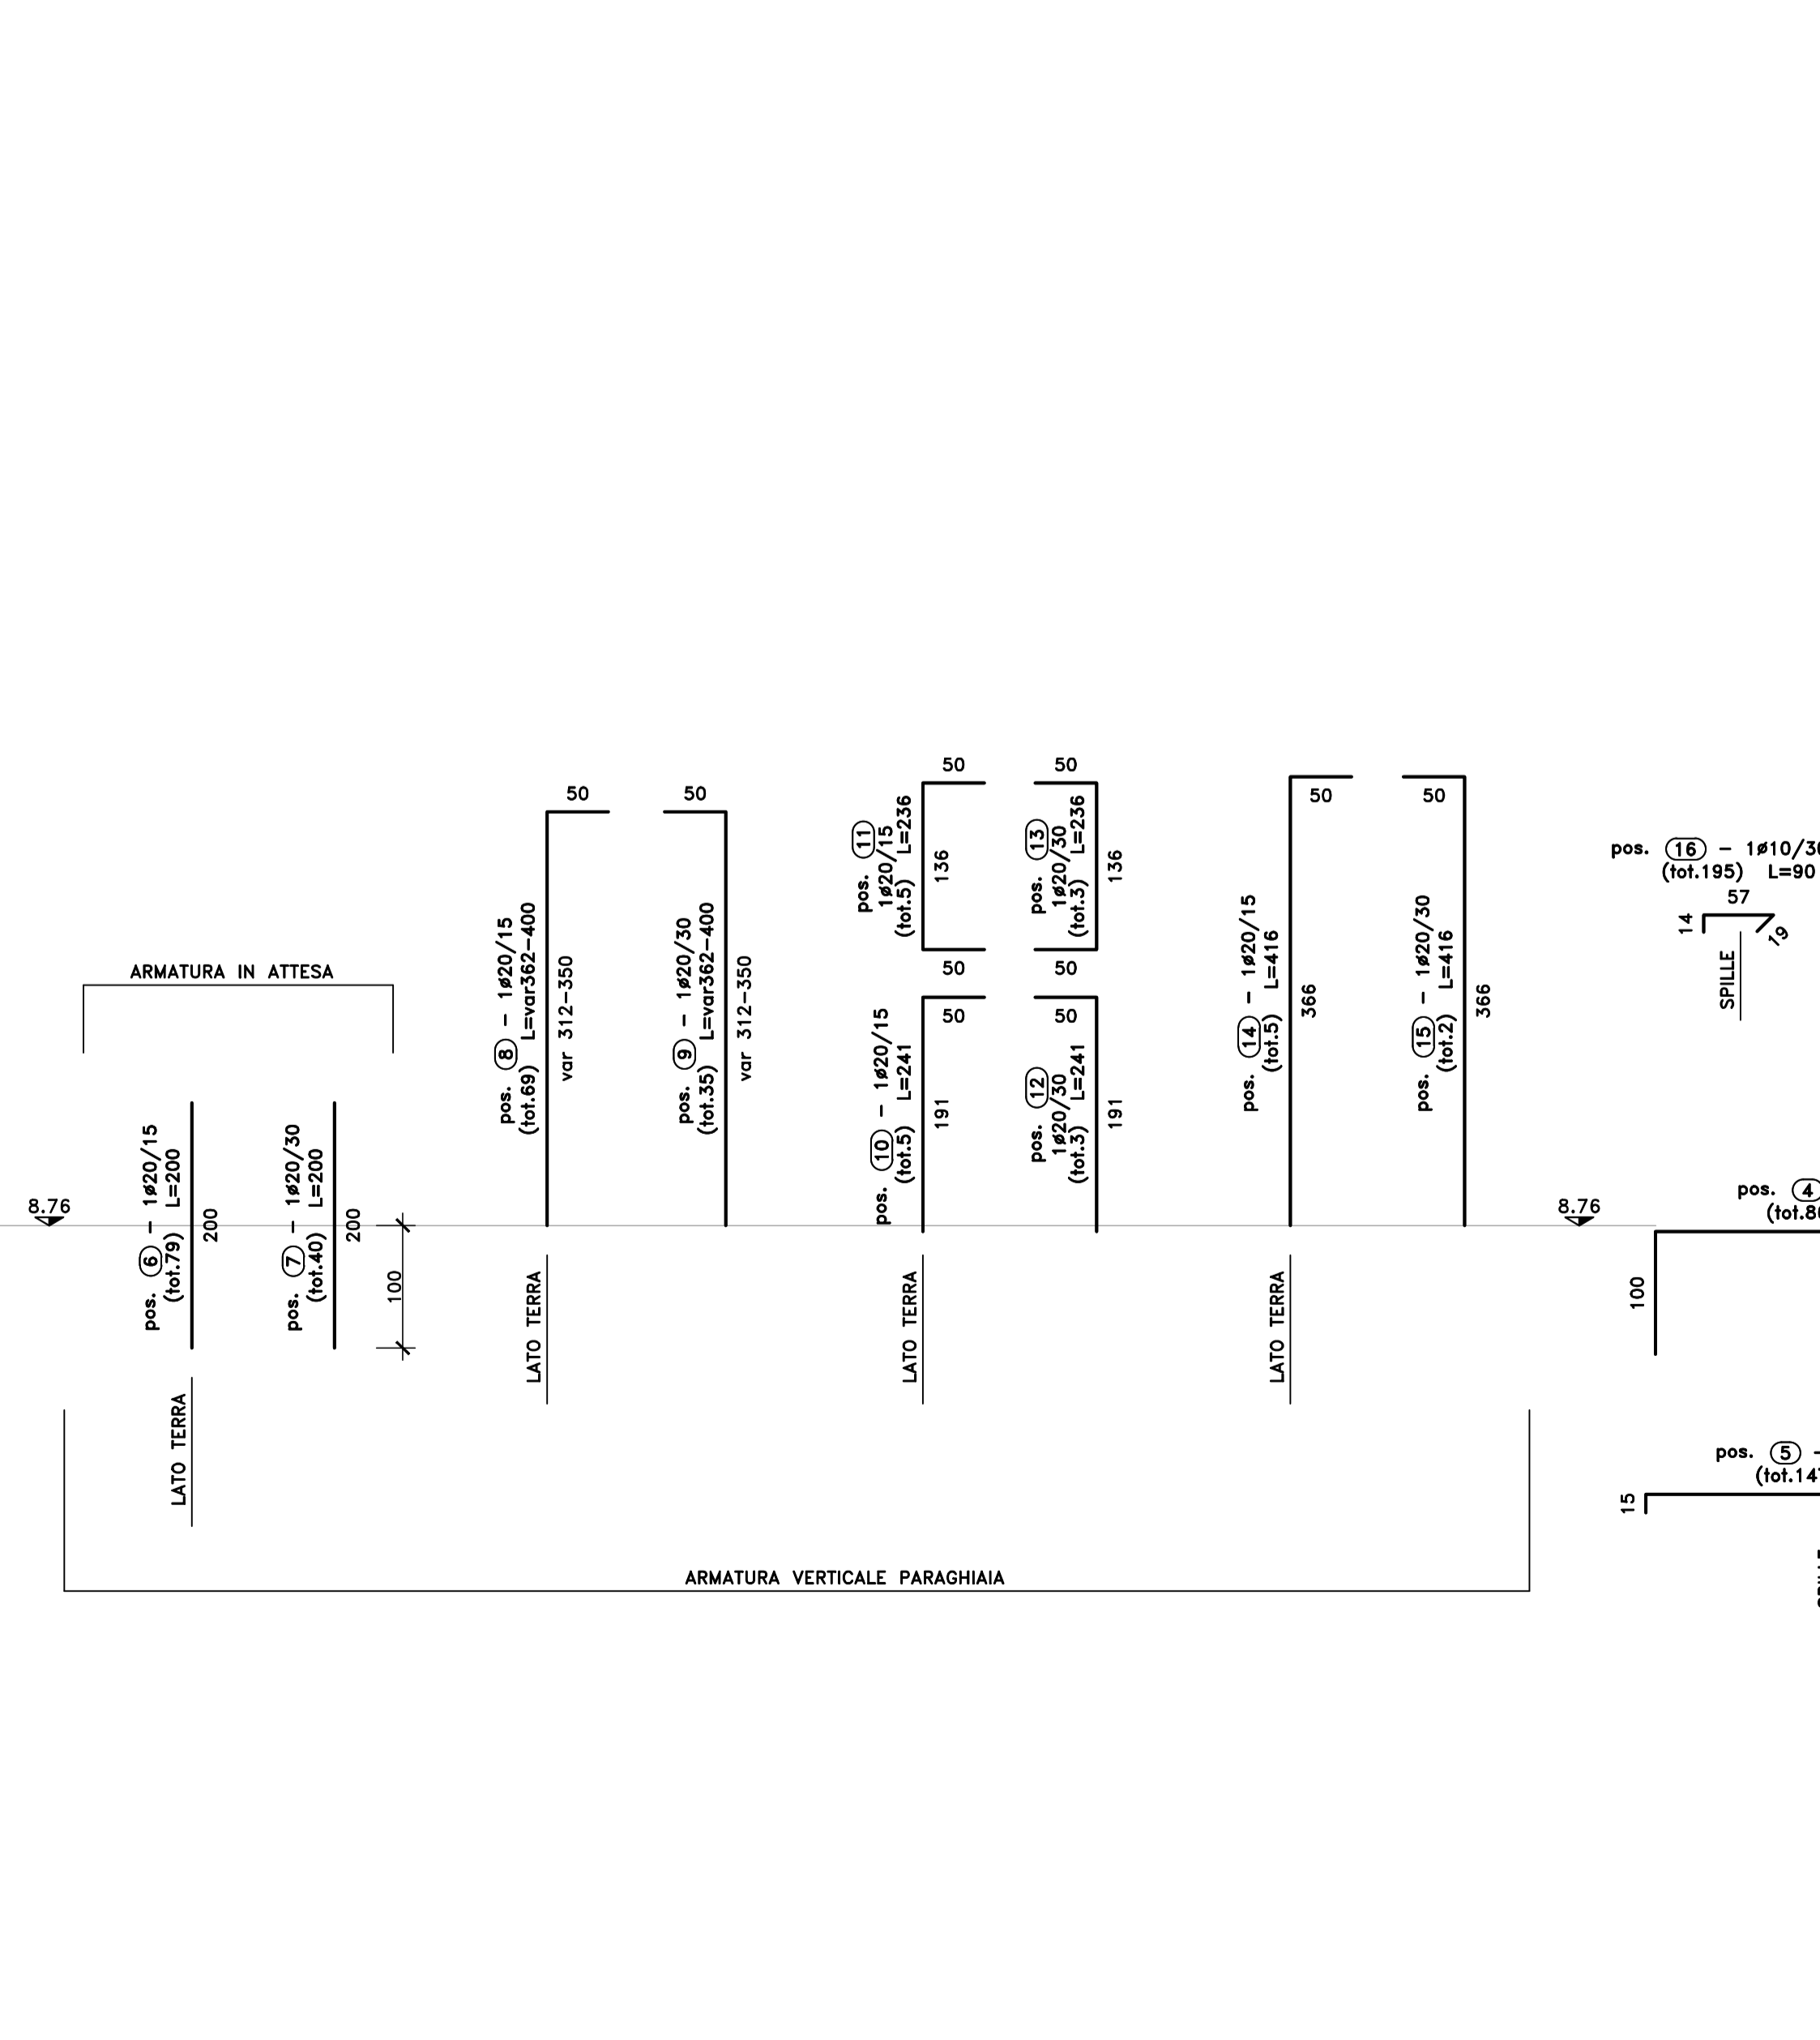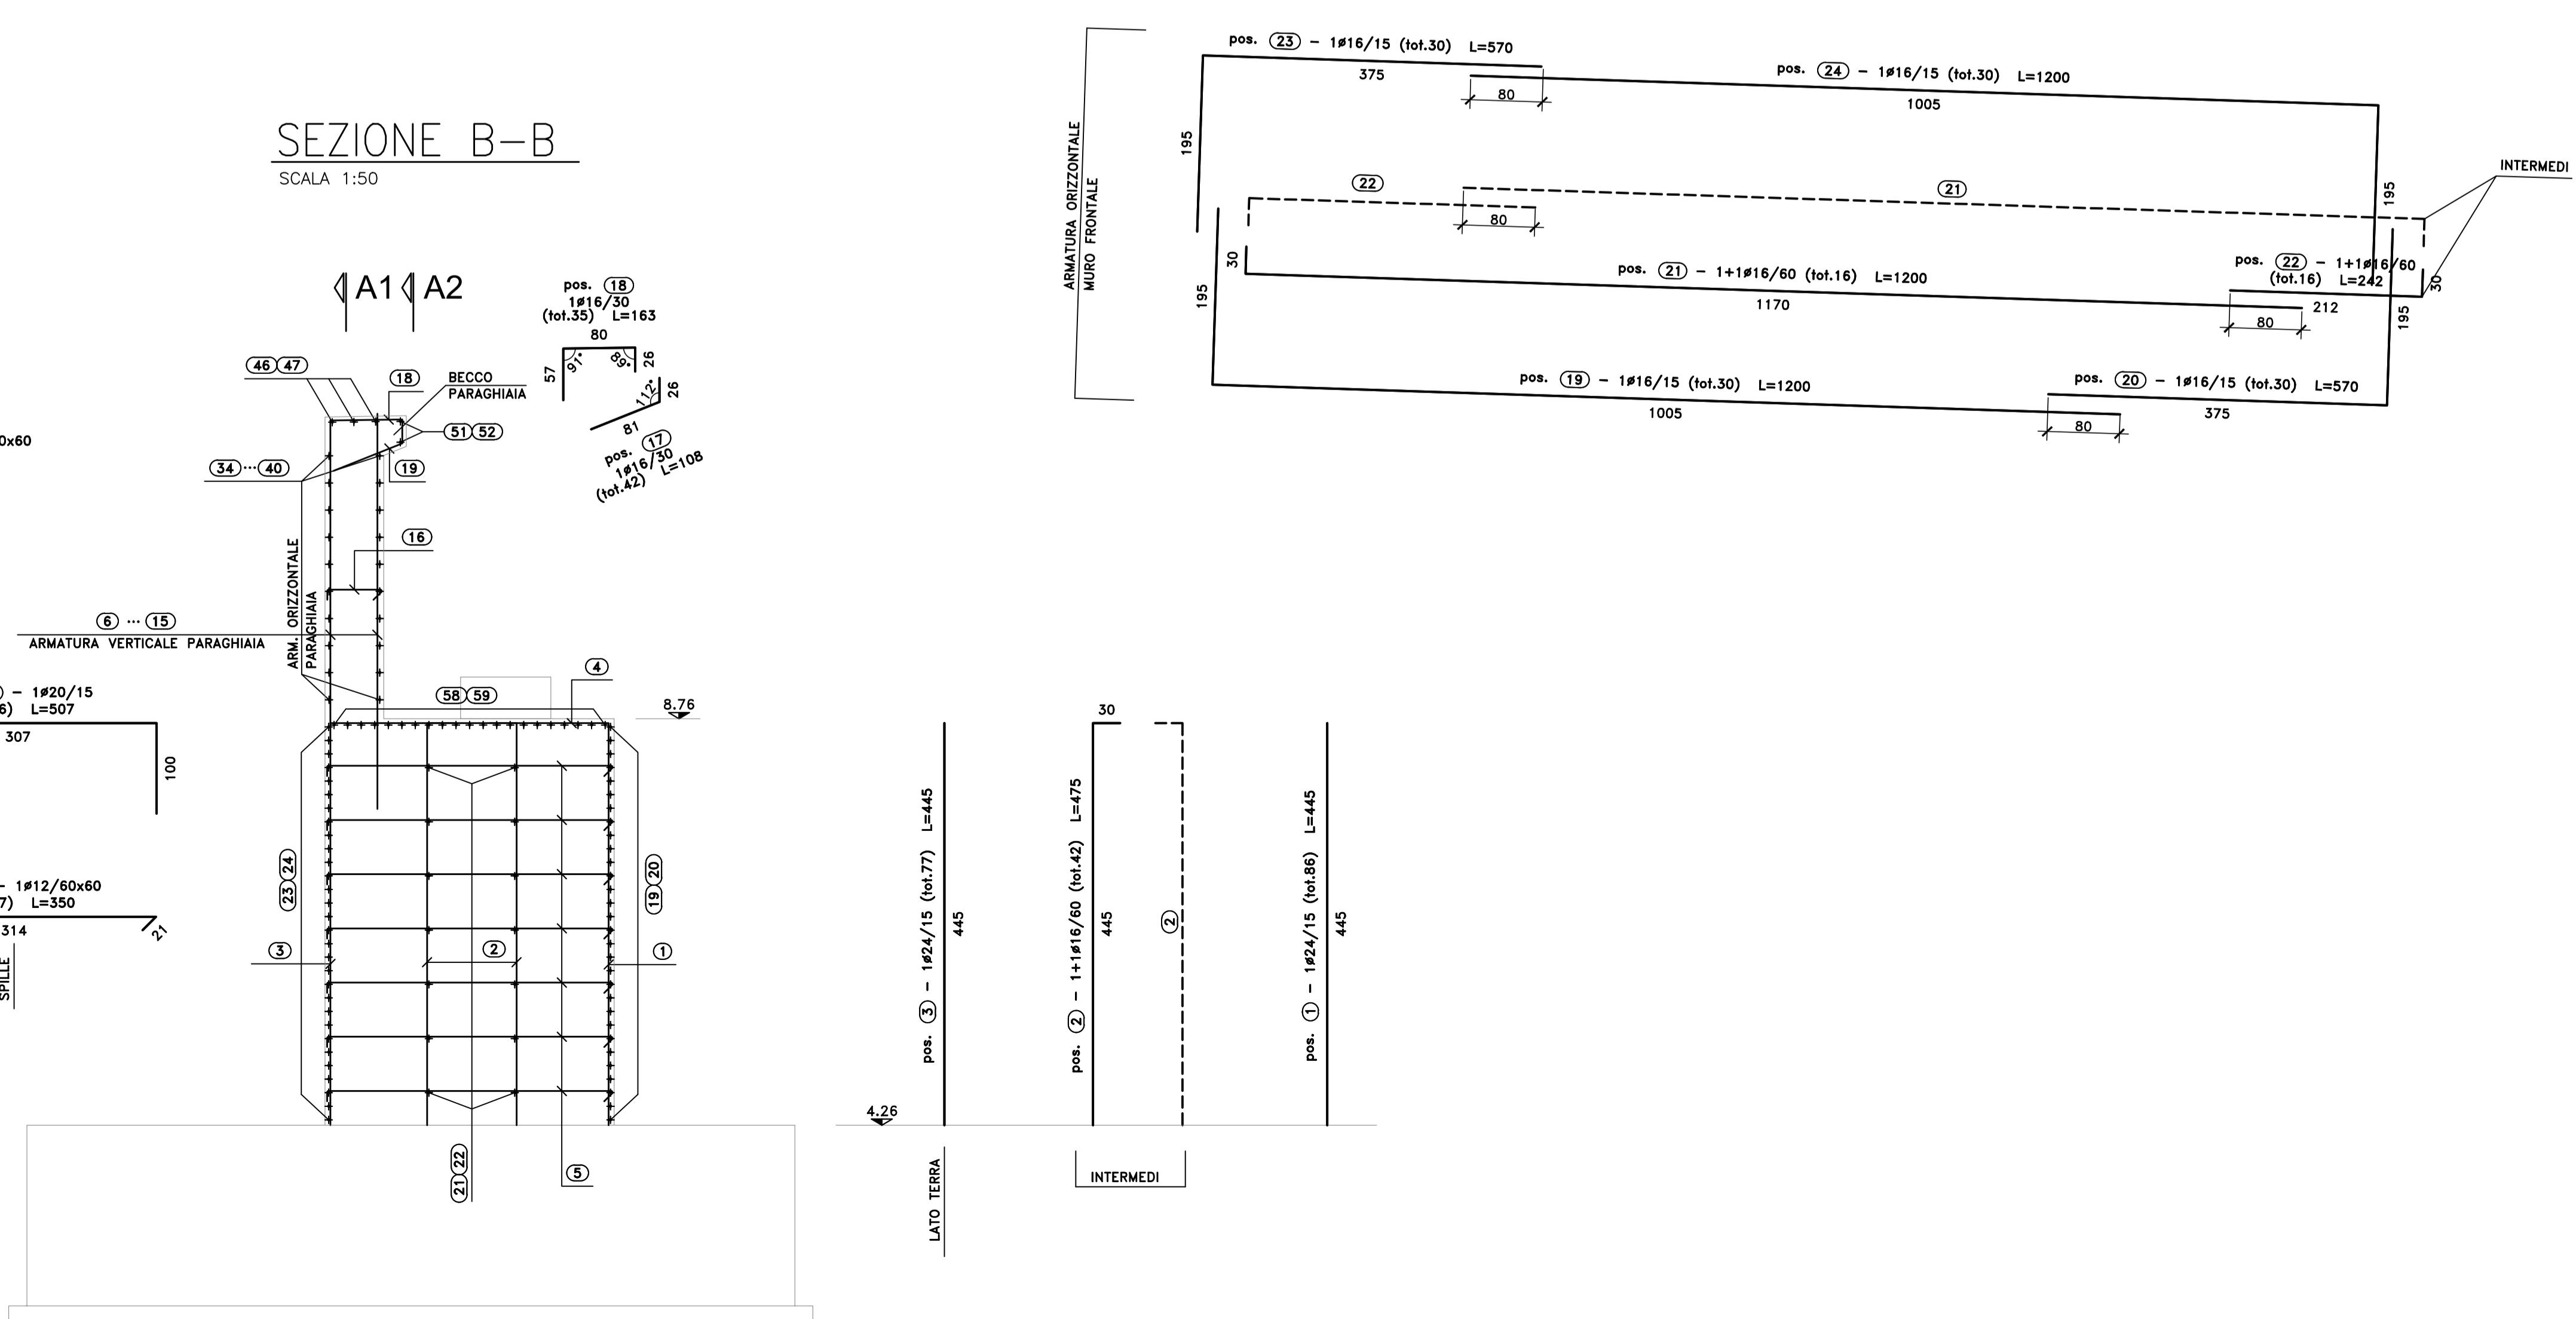

S.S.291 "Della Nurra"
Lavori di costruzione del Lotto 1 da Alghero ad Olmedo, in località bivio cantoniera di Rudas (completamento collegamento Alghero-Sassari) e del Lotto 4 tra bivio Olmedo e l'aeroporto di Alghero-Fertilia (bretella per l'aeroporto)

PROGETTO ESECUTIVO COD. CA29

PROGETTISTA E RESPONSABILE DELL'INTEGRAZIONE DELLE PRESTAZIONI SPECIALISTICHE:
Dott. Ing. Giovanni Piazza (Dist. Ing. Prov. Roma A37294)

RESPONSABILE D'AREA:
Progettazione, Direzione, Direzione: Dott. Ing. Massimo Capasso
Dist. Ing. Prov. Roma A20217
Progettazione Strutturale: Dott. Ing. Giovanni Piazza
Dist. Ing. Prov. Roma A22841
Progettazione Meccanica, Elettrotecnica e Impianti: Dott. Ing. Sergio Di Majo
Dist. Ing. Prov. Roma A29221
Responsabile Ambiente: Dott. Ing. Francesco Ventura
Dist. Ing. Prov. Roma A46602

GEOLOGO:
Dott. Dott. Enrico Curvatore (Dist. Gen. Regione Sicil. 3962)

COORDINATORE SICUREZZA IN FASE DI PROGETTAZIONE:
Dott. Ing. Sergio Di Majo (Dist. Ing. Prov. Palermo 28972)

COORDINATORE ATTIVITA' DI PROGETTAZIONE:
Dott. Ing. Mariateresa Mercurio (Dist. Ing. Prov. Roma A28481)

VISTO: IL RESPONSABILE DEL PROCEDIMENTO:
Dott. Ing. Salvatore Cingolone



RIEPILOGO POSIZIONI:

SEZIONE B-B	DA POS. ① A POS. ⑫
SEZIONE G-G	DA POS. ⑬ A POS. ⑳
SEZIONE H-H	DA POS. ㉑ A POS. ㉓
SEZIONE A1-A1	DA POS. ㉔ A POS. ㉖
SEZIONE A2-A2	DA POS. ㉗ A POS. ㉙
SEZIONE A-A	DA POS. ㉚ A POS. ㉜
SEZIONE E-E 1° PARTE	DA POS. ㉝ A POS. ㉞
SEZIONE E-E 2° PARTE	DA POS. ㉟ A POS. ㊱
SEZIONE F-F	DA POS. ㊲ A POS. ㊴
SEZIONE G-G	DA POS. ㊵ A POS. ㊷
SEZIONE C-C	DA POS. ㊸ A POS. ㊺
SEZIONE D-D	DA POS. ㊻ A POS. ㊽
BAGGIOLI	DA POS. ㊾ A POS. ㊿

OPERE D'ARTE MAGGIORI
VIADOTTI E PONTI
ASSE TIPO B E TIPO D - PONTE RIO CALVIA 2
Armature - Spalla A SX - Elevazioni - Tavola 1 di 4

PROGETTO	LV. PROG. ANNO	NOME FILE	REVISIONE	SCALA:	
DPCA0029	E 21	CA29_T01VIO3STRAR19_A	A	Varie	
D	-	-	-	-	
C	-	-	-	-	
B	-	-	-	-	
A	EMISSIONE	IGU 2021	C.TOSIO	G. PIZZA	G. PIZZA
REV.	DESCRIZIONE	DATA	REDATTO	VERIFICATO	APPROVATO