



PIANTA CHIAVE
SCALA 1:100


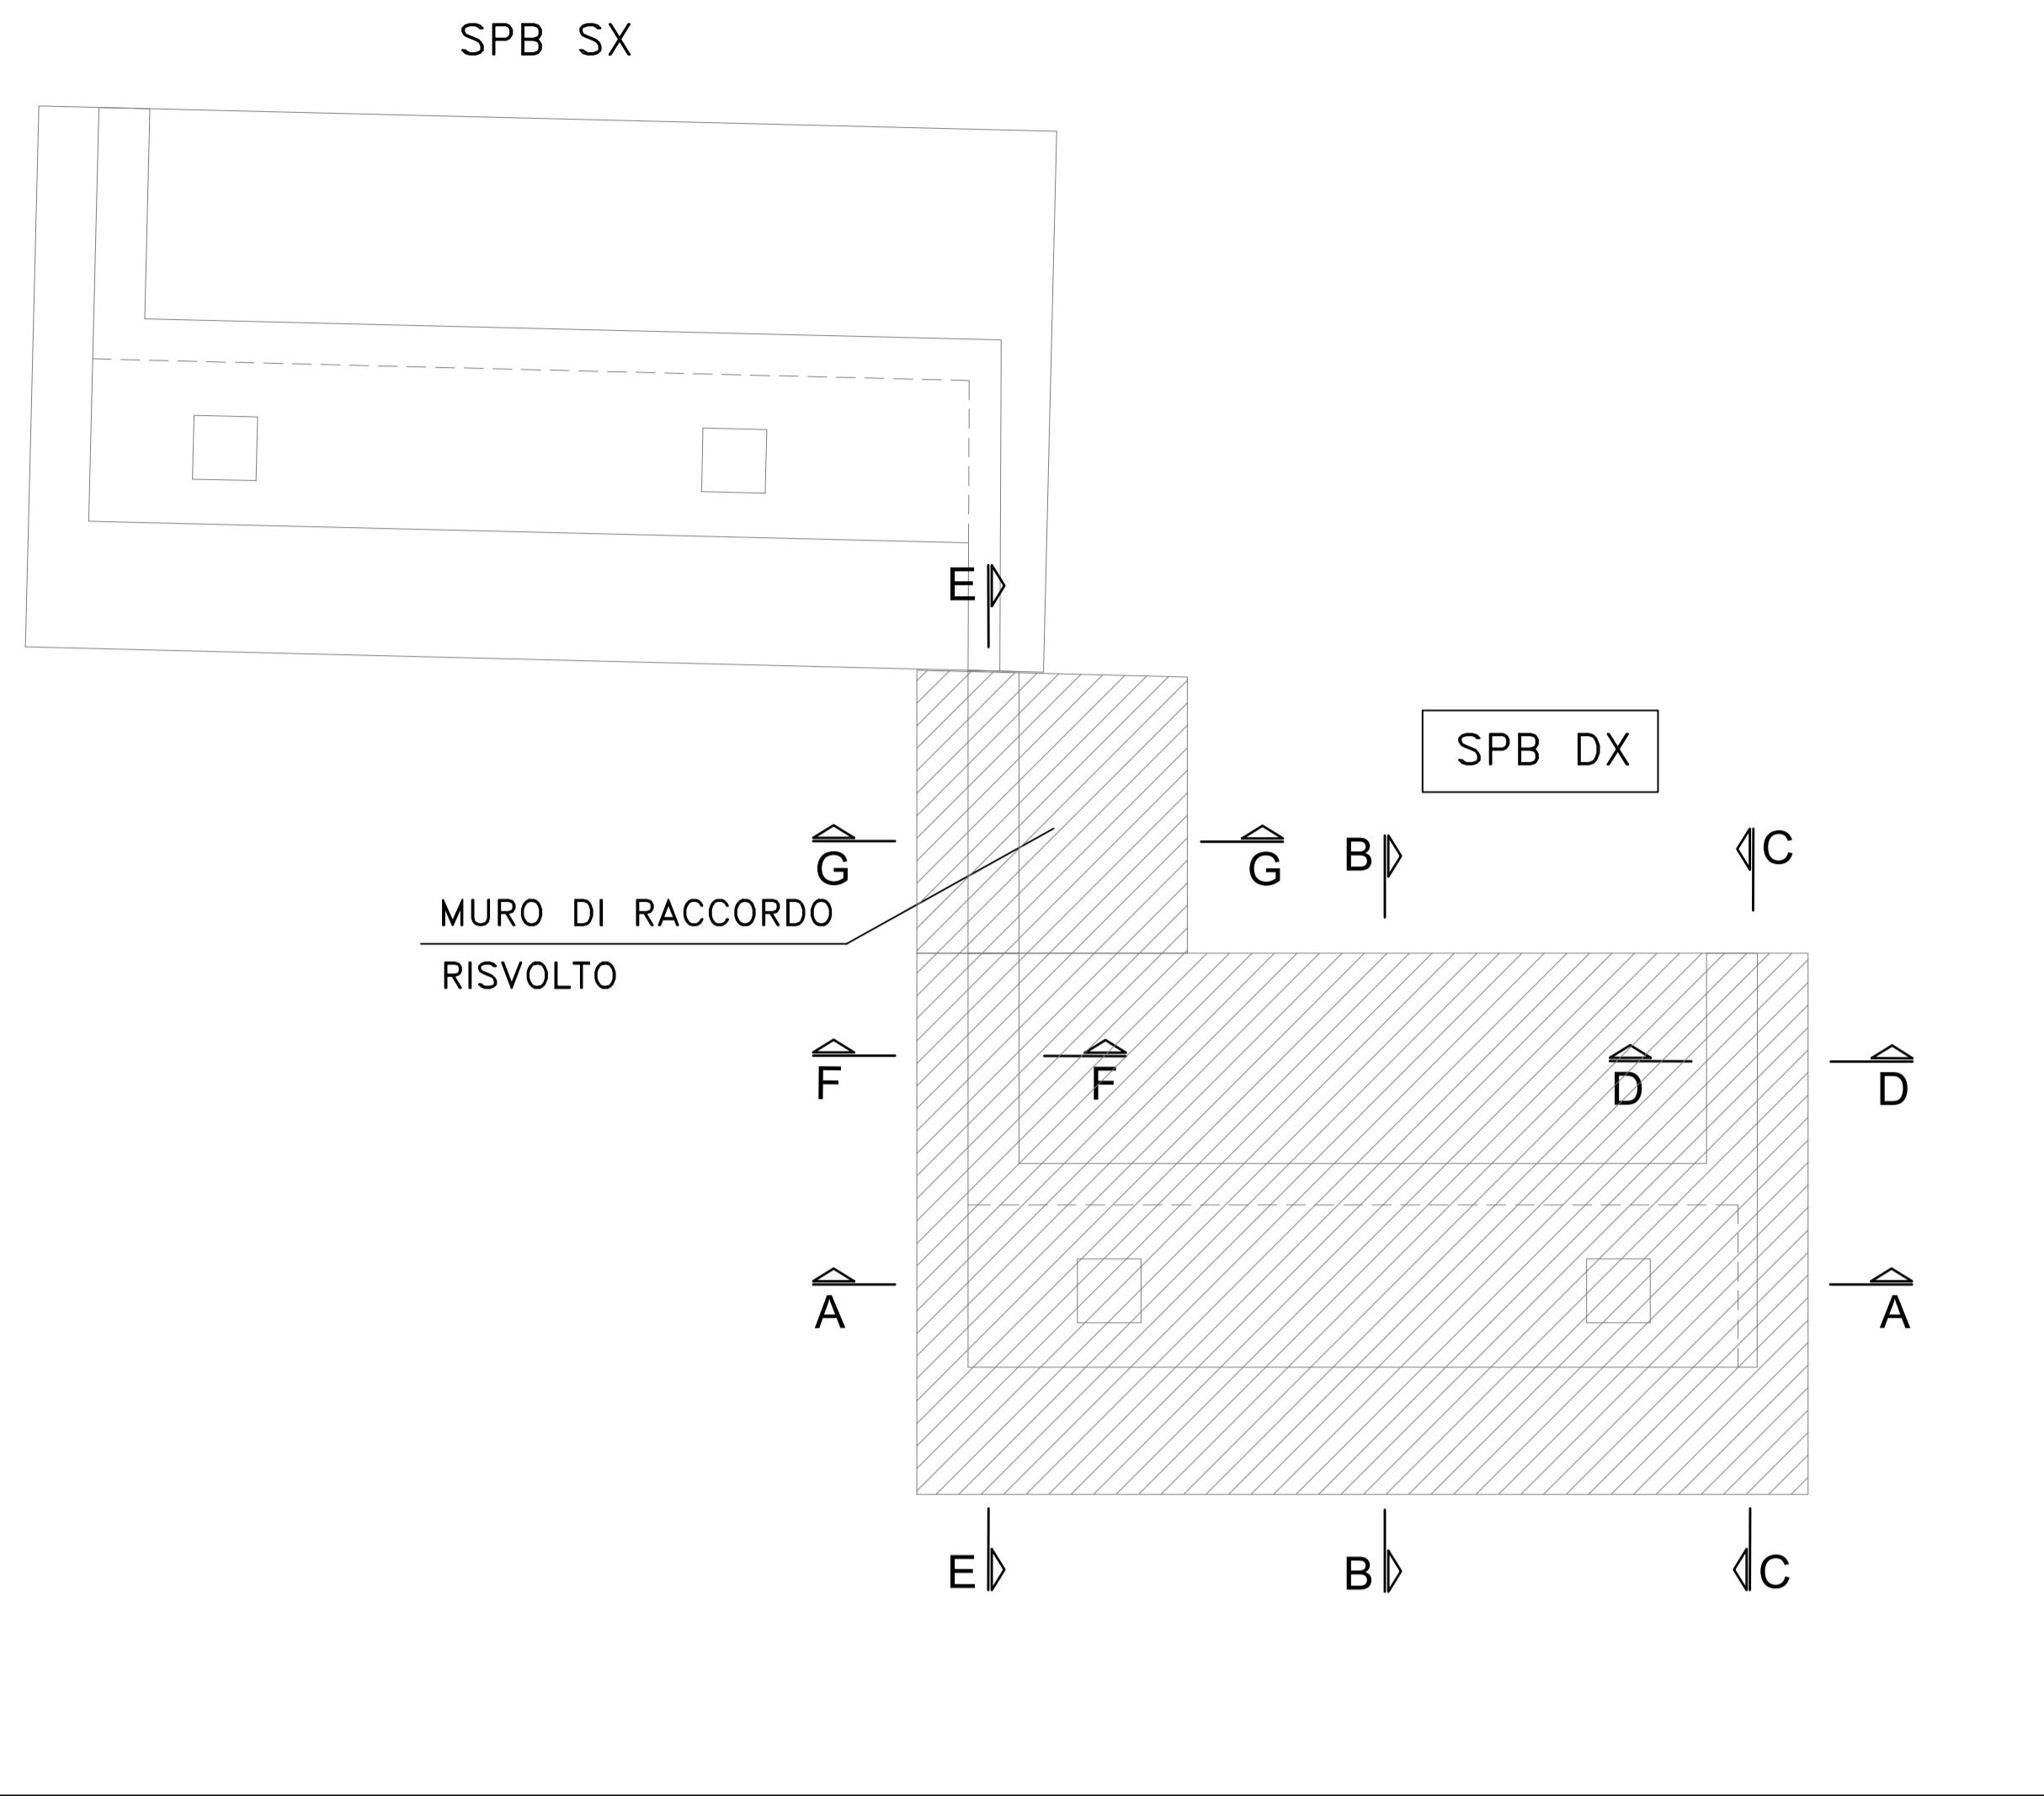


spallo B-SX

SEZIONE ORIZZONTALE G-G
SCALA 1:50

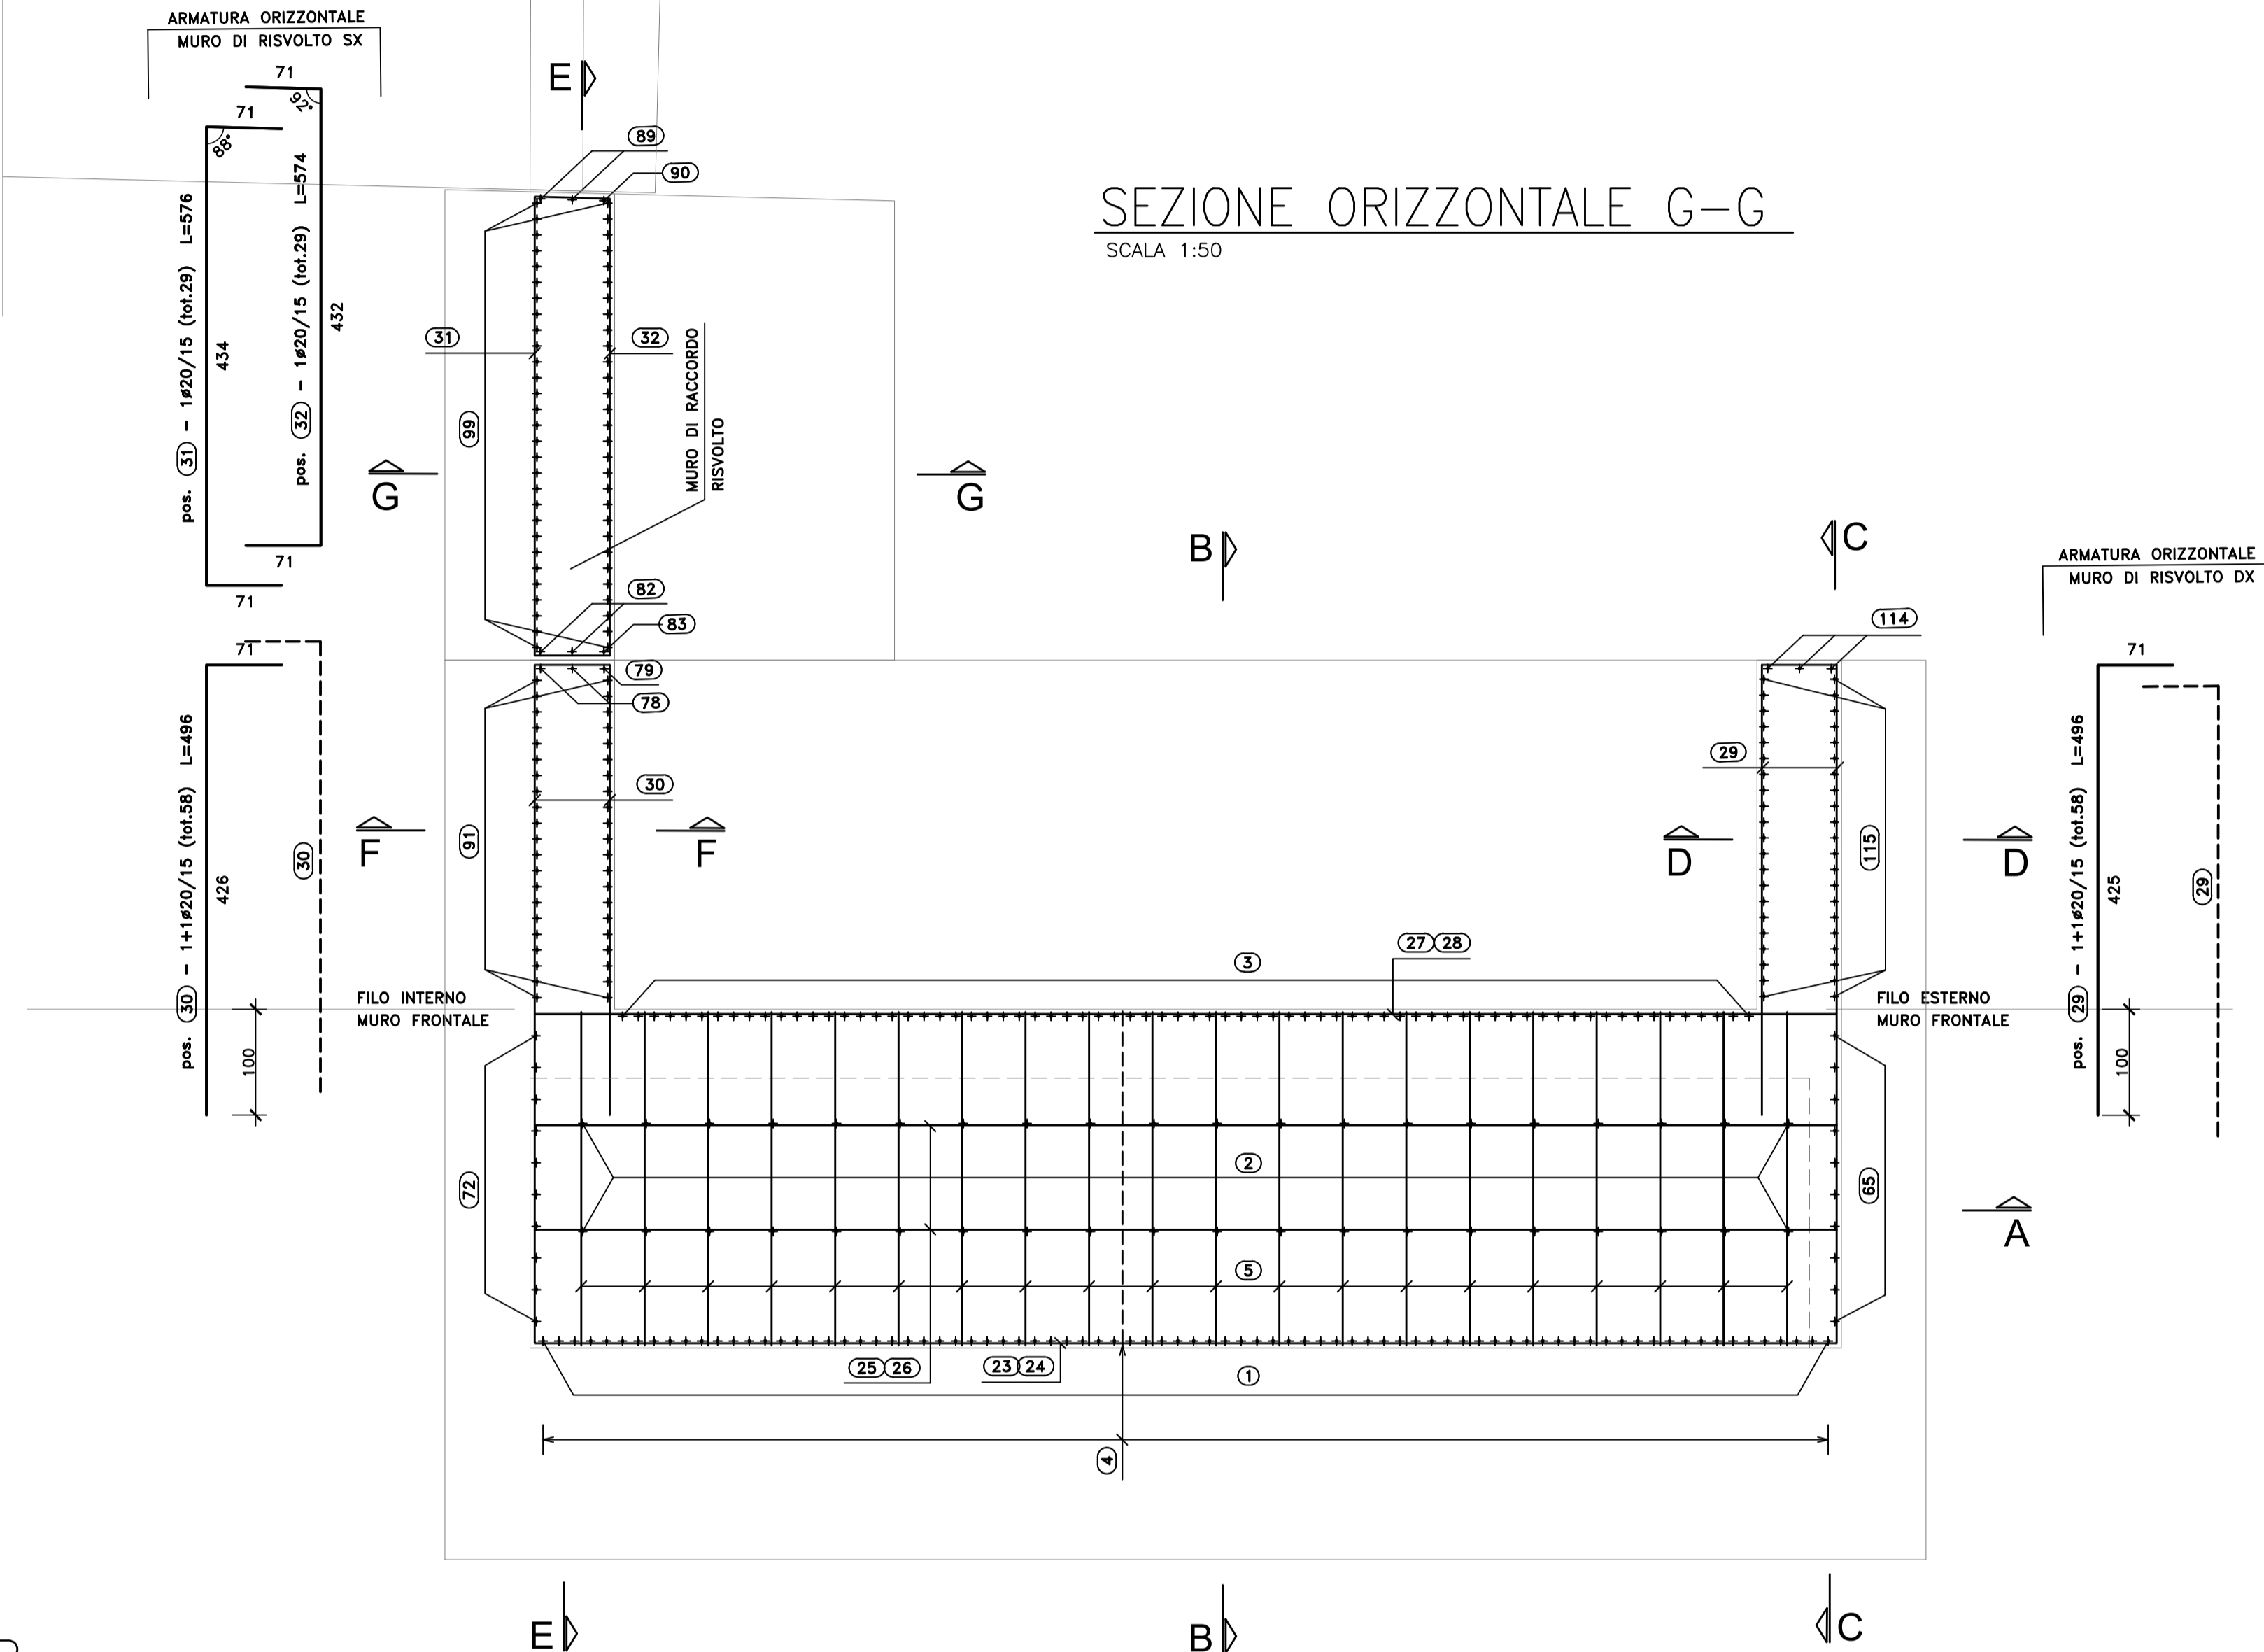

SEZIONE B-B
SCALA 1:50

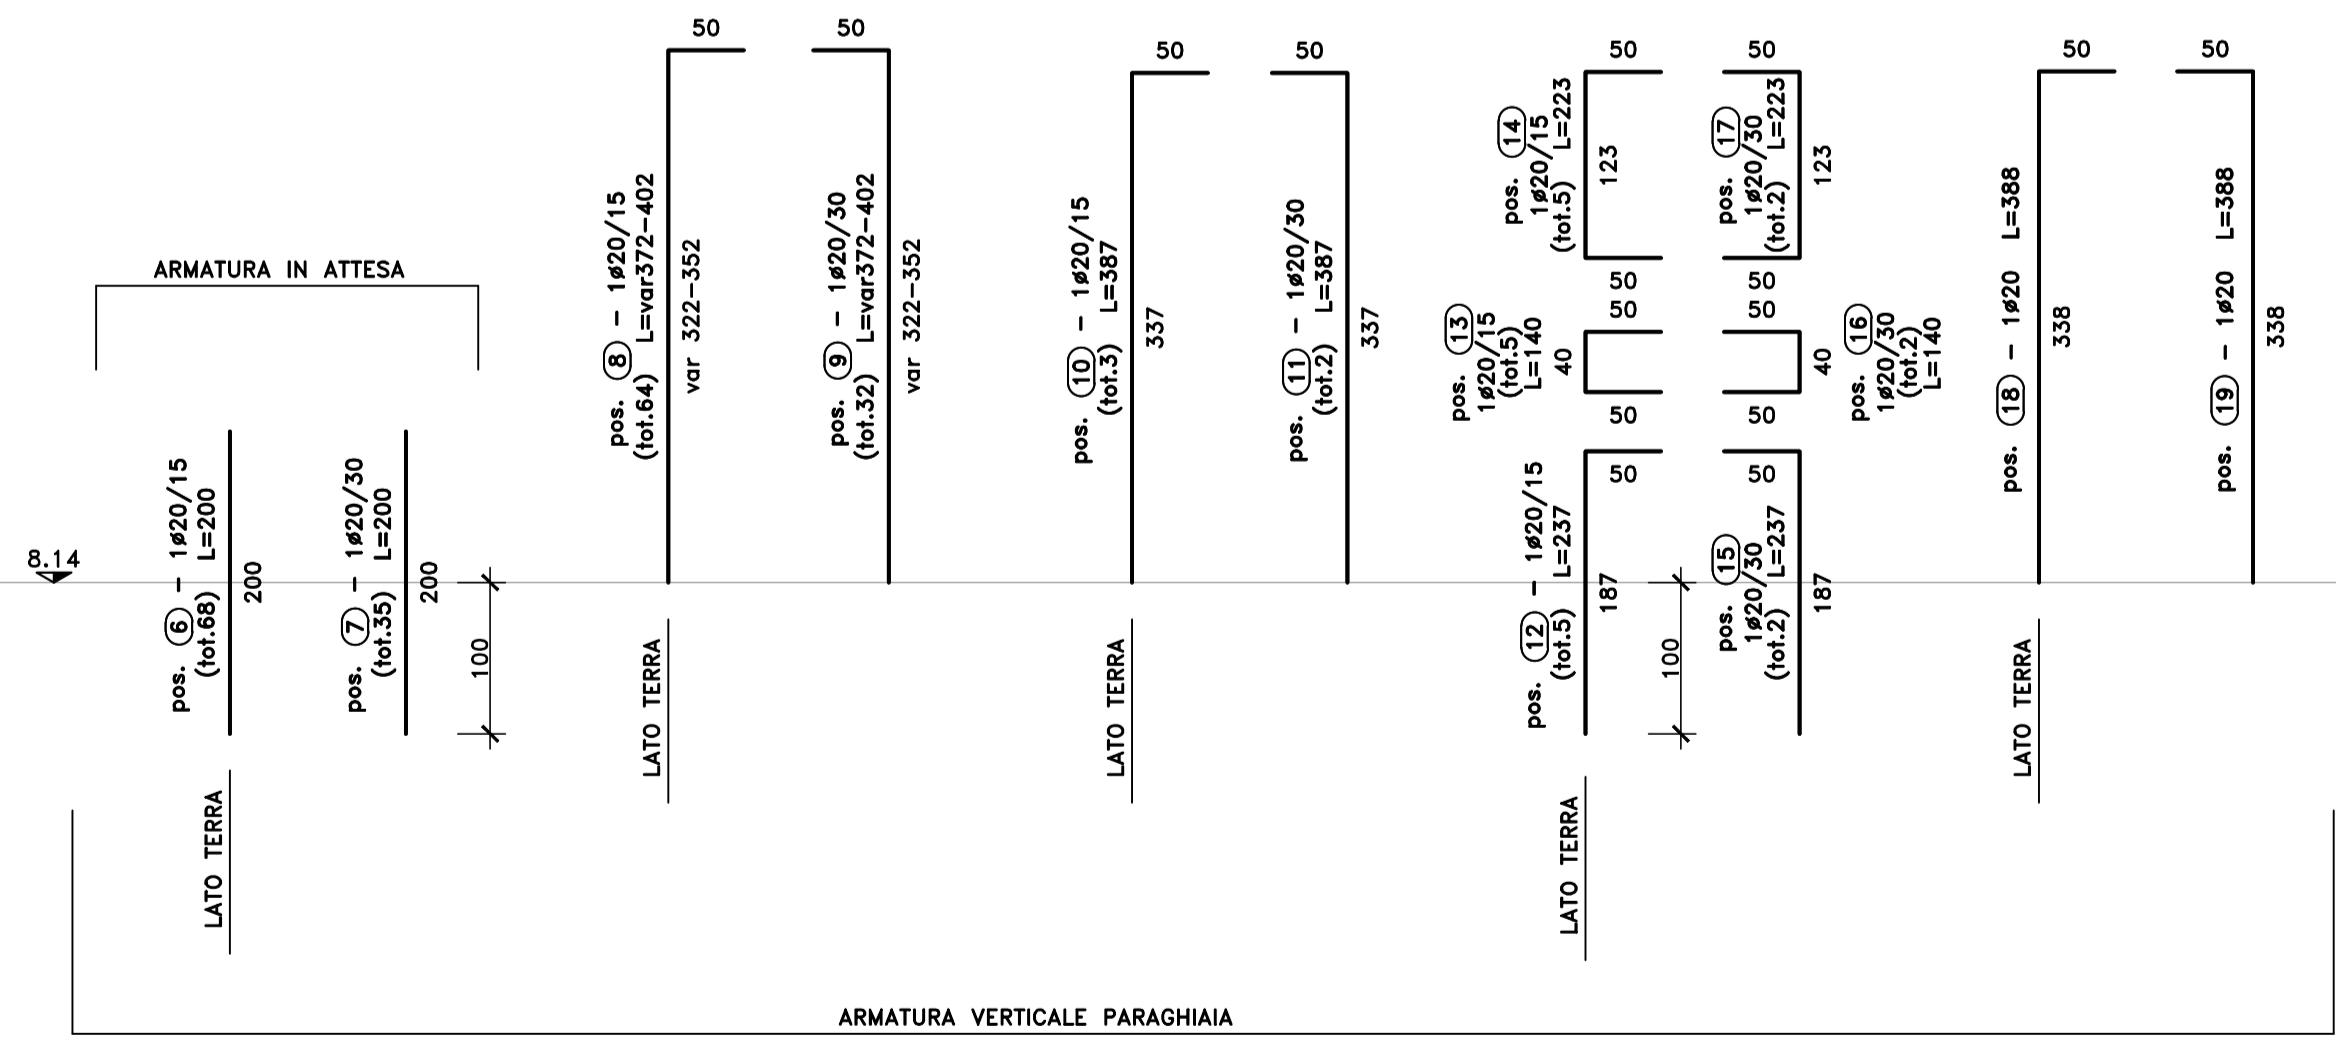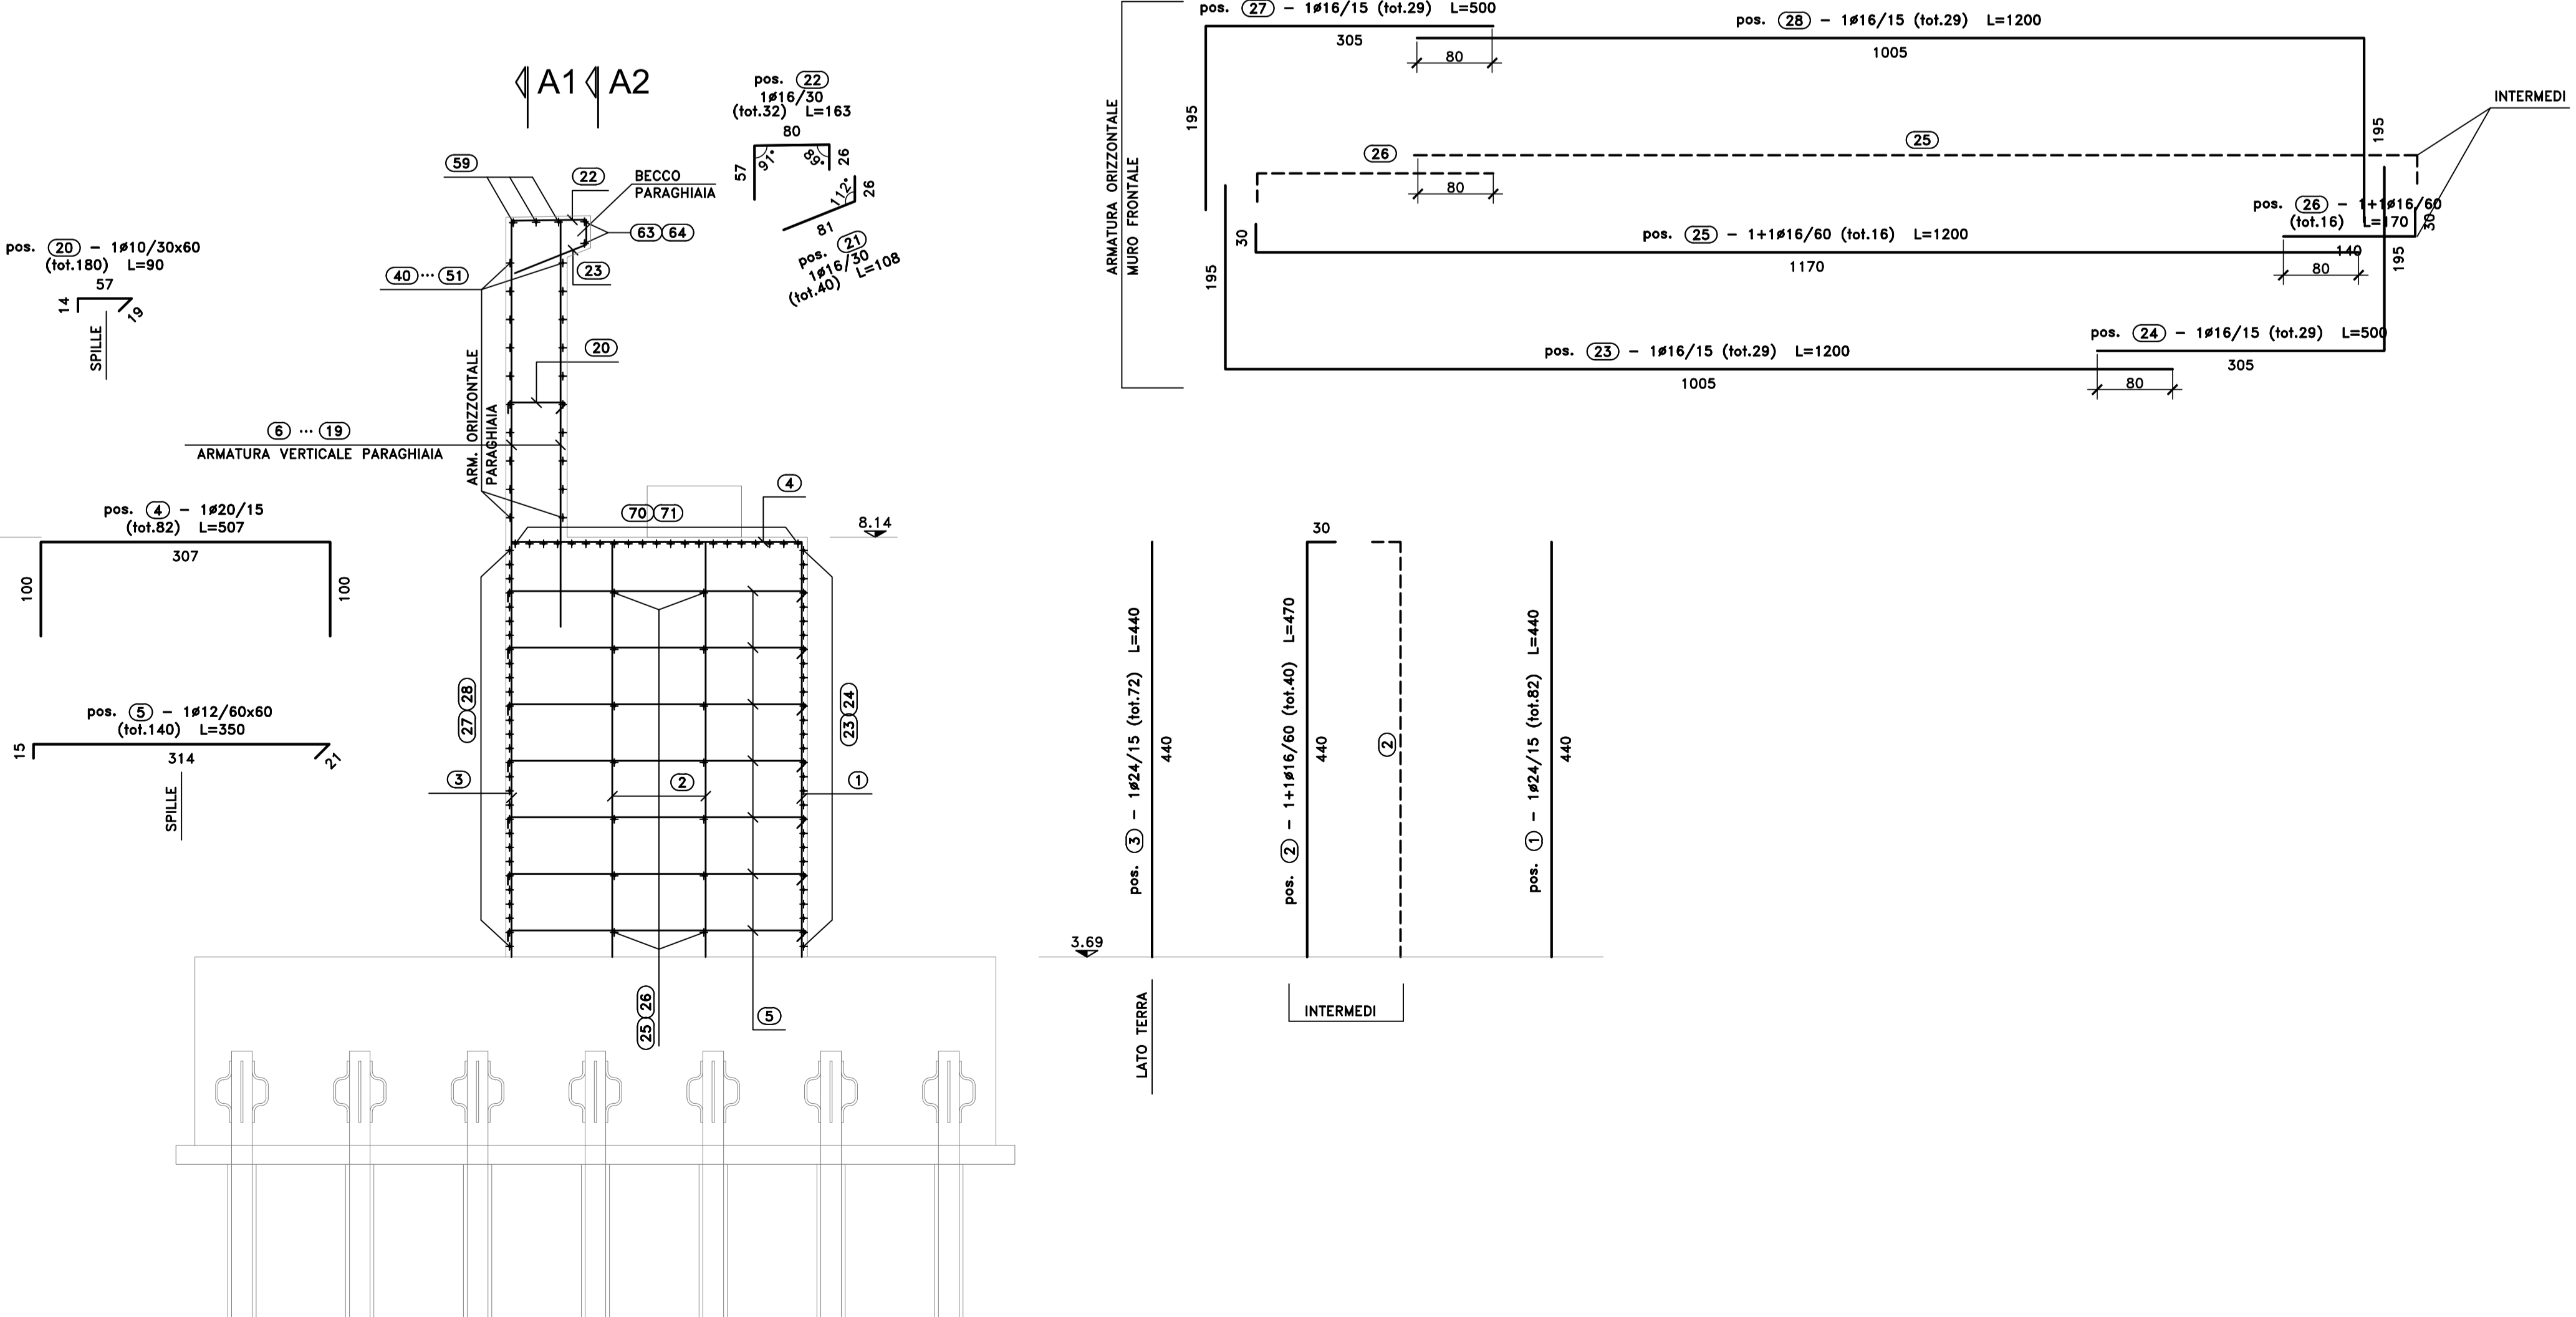

RIEPILOGO POSIZIONI:

SEZIONE B-B	DA POS. (1) A POS. (22)
SEZIONE G-G	DA POS. (33) A POS. (31)
SEZIONE H-H	DA POS. (33) A POS. (38)
SEZIONE A1-A1	DA POS. (40) A POS. (42)
SEZIONE A2-A2	DA POS. (43) A POS. (44)
SEZIONE A-A	DA POS. (65) A POS. (72)
SEZIONE E-E 1° PARTE	DA POS. (73) A POS. (81)
SEZIONE E-E 2° PARTE	DA POS. (82) A POS. (90)
SEZIONE F-F	DA POS. (91) A POS. (98)
SEZIONE G-G	DA POS. (99) A POS. (108)
SEZIONE C-C	DA POS. (107) A POS. (114)
SEZIONE D-D	DA POS. (115) A POS. (118)
BAGGIOLI	DA POS. (119) A POS. (122)

Sanas
GRUPPO FS ITALIANE
Direzione Progettazione e Realizzazione Lavori

S.S.291 "Della Nurra"
Lavori di costruzione del Lotto 1 da Alghero ad Olmedo, in località bivio cantoniera di Rudas (completamento collegamento Alghero-Sassari) e del Lotto 4 tra bivio Olmedo e l'aeroporto di Alghero-Fertilia (bretella per l'aeroporto)

PROGETTO ESECUTIVO COD. CA29

PROGETTISTA E RESPONSABILE DELL'INTEGRAZIONE DELLE PRESTAZIONI SPECIALISTICHE:
Dott. Ing. Giovanni Paoletti (Ord. Ing. Prov. Roma A37296)

RESPONSABILE D'AREA:
Ingegnere Tecnica Strada: Dott. Ing. Massimo Capasso
Dott. Ing. Primo Diana (20217)
Responsabile Struttura: Dott. Ing. Giovanni Paoletti
Dott. Ing. Primo Diana (27288)
Responsabile Materiali, Geotecnica e Impianti: Dott. Ing. Sergio Di Majo
Dott. Ing. Primo Diana (28722)
Responsabile Ambiente: Dott. Ing. Francesco Ventura
Dott. Ing. Primo Diana (4660)

GEOLOGO:
Dott. Dott. Enrico Curvato (Ord. Gen. Regione Sicil. 3962)

COORDINATORE SICUREZZA IN FASE DI PROGETTAZIONE:
Dott. Ing. Sergio Di Majo (Ord. Ing. Prov. Palermo 2872)

COORDINATORE ATTIVITA' DI PROGETTAZIONE:
Dott. Ing. Mariolatanna Mercurio (Ord. Ing. Prov. Roma A2848)

VISTO: IL RESPONSABILE DEL PROCEDIMENTO:
Dott. Ing. Salvatore Cuccione

MANDANTE: **VIA INGGNERIA** **SERING INGGNERIA**

MANDANTE: **vdp** **BRENG BRIDGE ENGINEERS**

OPERE D'ARTE MAGGIORI
VIADOTTI E PONTI
ASSE TIPO B E TIPO D - PONTE RIO CALVIA 2
Armature - Spalla B DX - Elevazioni - Tavola 1 di 4

CODICE PROGETTO	CA29_T01VIO3STRAR23_A	REVISIONE	SCALA:
PROGETTO	LV. PROG. ANNO	REVISIONE	SCALA:
DPCA0029	E 21	REVISIONE	SCALA:
CODICE ELAB.	T01VIO3STRAR23	REVISIONE	SCALA:
D	-	-	-
C	-	-	-
B	-	-	-
A	-	-	-
EMISSIONE	04/2021	C. TOSCO	G. PIZZA
DESCRIZIONE	DATA	REDATTO	VERIFICATO
APPROVATO			