




PIANTA CHIAVE
SCALA 1:100

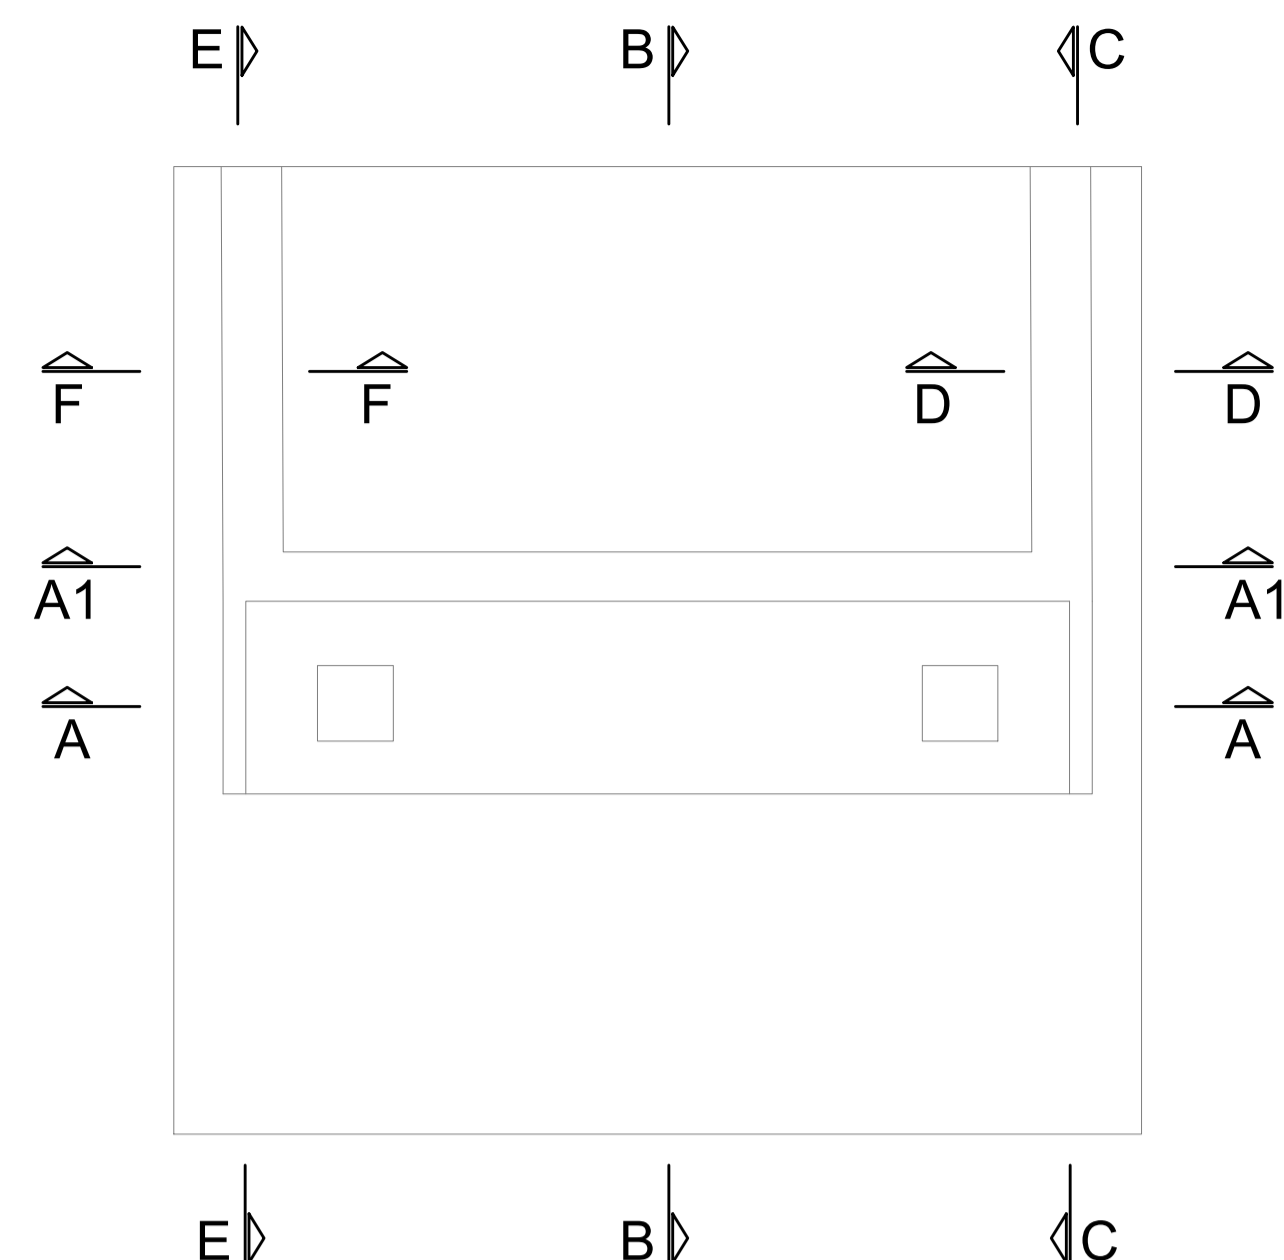

SEZIONE B-B
SCALA 1:50

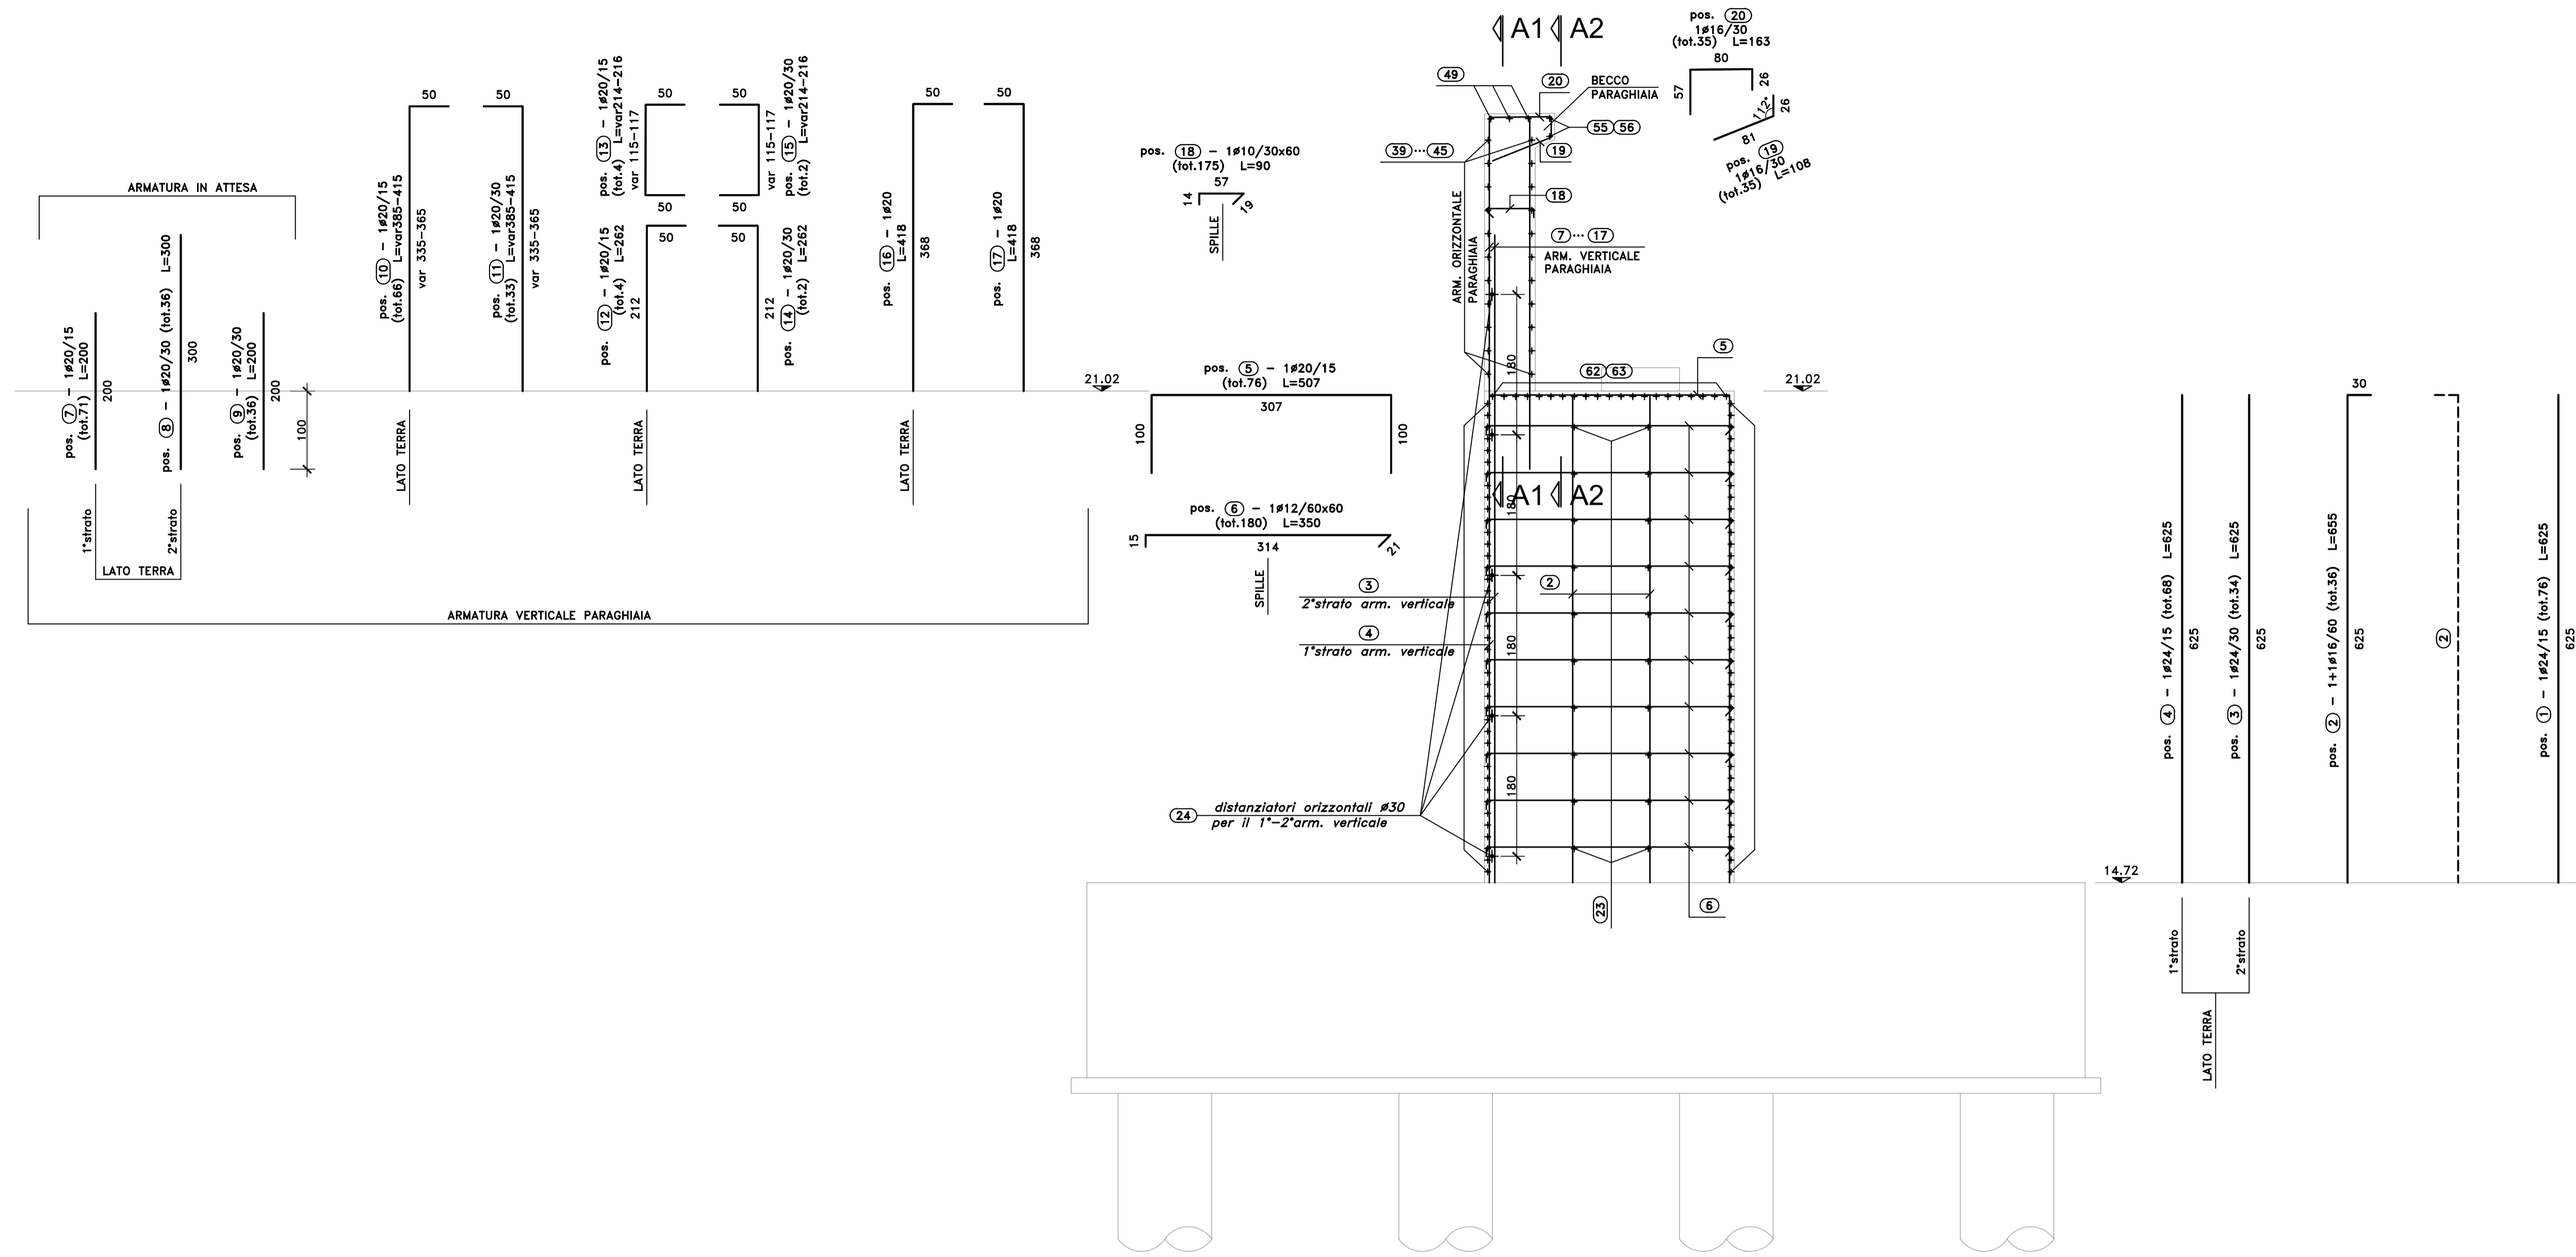

SEZIONE ORIZZONTALE I-I
SCALA 1:50

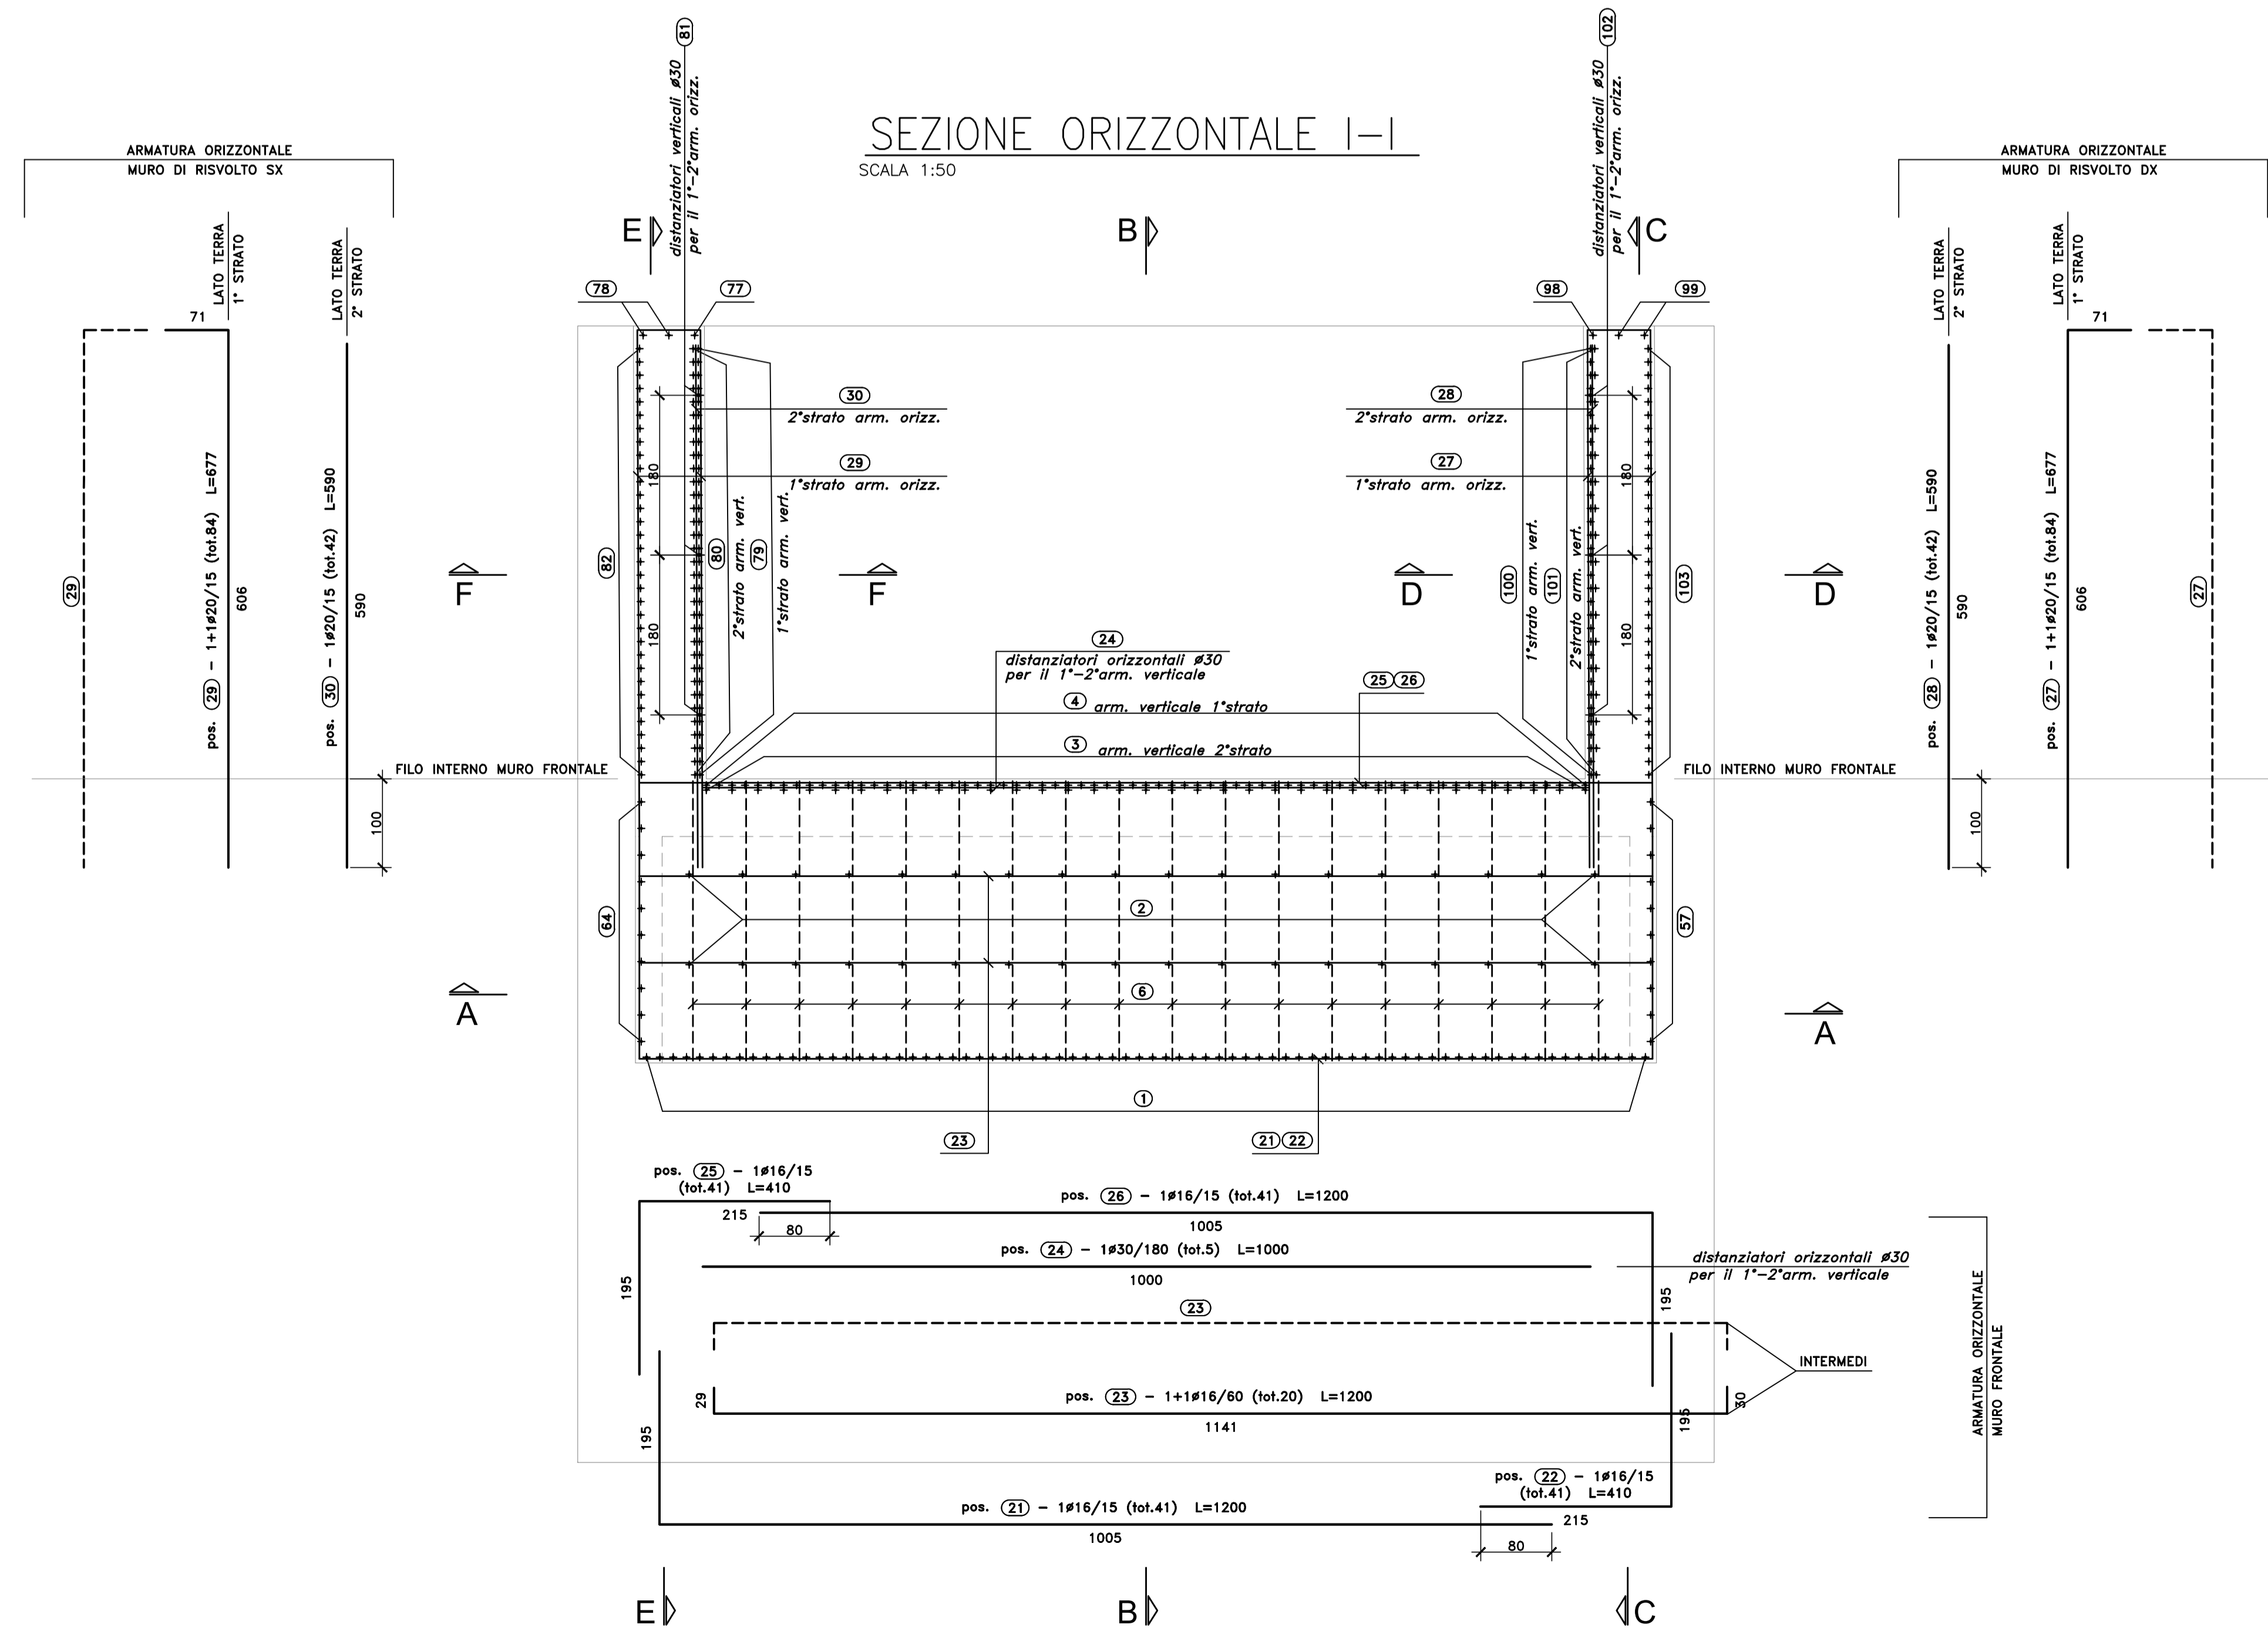

RIEPILOGO POSIZIONI:

SEZIONE B-B	DA POS. ① A POS. ③②
SEZIONE I-I	DA POS. ②① A POS. ③②
SEZIONE L-L	DA POS. ③① A POS. ③③
SEZIONE A1-A1	DA POS. ③④ A POS. ③④
SEZIONE A2-A2	DA POS. ③⑤ A POS. ③⑤
SEZIONE A-A	DA POS. ③⑥ A POS. ③⑥
SEZIONE F-F	DA POS. ③⑦ A POS. ③⑦
SEZIONE G-G	DA POS. ③⑧ A POS. ③⑧
SEZIONE C-C	DA POS. ③⑨ A POS. ③⑨
SEZIONE D-D	DA POS. ③⑩ A POS. ③⑩
BAGGIOLI	DA POS. ③⑪ A POS. ③⑪

Sanas GRUPPO FS ITALIANE Direzione Progettazione e Realizzazione Lavori

S.S.291 "Della Nurra"
Lavori di costruzione del Lotto 1 da Alghero ad Olmedo, in località bivio cantoniera di Rudas (completamento collegamento Alghero-Sassari) e del Lotto 4 tra bivio Olmedo e l'aeroporto di Alghero-Fertilia (bretella per l'aeroporto)

PROGETTO ESECUTIVO COD. CA29

PROGETTISTA E RESPONSABILE DELL'INTEGRAZIONE DELLE PRESTAZIONI SPECIALISTICHE:
Dott. Ing. Giovanni Paoletti (Dir. Ing. Prov. Roma A37294)

RESPONSABILE D'AREA:
Progettazione Topografica, Strutturale: Dott. Ing. Massimo Capasso (Dir. Ing. Prov. Roma A37294)
Progettazione Strutturale: Dott. Ing. Giovanni Paoletti (Dir. Ing. Prov. Roma A37294)
Progettazione Meccanica, Elettrotecnica e Impianti: Dott. Ing. Sergio Di Majo (Dir. Ing. Prov. Roma A37294)
Responsabile Ambiente: Dott. Ing. Francesco Venturi (Dir. Ing. Prov. Roma A4662)

COORDINATORE SICUREZZA IN FASE DI PROGETTAZIONE:
Dott. Ing. Sergio Di Majo (Dir. Ing. Prov. Roma A37294)

COORDINATORE ATTIVITA' DI PROGETTAZIONE:
Dott. Ing. Mariateresa Mercurio (Dir. Ing. Prov. Roma A2848)

VISTO: IL RESPONSABILE DEL PROCEDIMENTO:
Dott. Ing. Silvano Caporaso

OPERE D'ARTE MAGGIORI
VIADOTTI E PONTI
ASSE TIPO C - VIADOTTO FERROVIA
Armature - Spolla B - Elevazioni - Tavola 1 di 4

PROGETTO	LV. PROG. ANNO	NOME FILE	REVISIONE	SCALA:
DPCA0029	E 21	CA29_T02V01STRAR15_A	A	Varie
PROGETTO	ELAB.	T02V01STRAR15		
D				
C				
B				
A	EMISSIONE	04/2021	C.TOSCO	G. PIZZA
REV.	DESCRIZIONE	DATA	REDATTO	VERIFICATO APPROVATO