


- NOTE E PRESCRIZIONI**
- PER LE CARATTERISTICHE DELLE BARRIERE DI SICUREZZA STRADALE E DELLE RETI DI PROTEZIONE SI RIMANDA AGLI SPECIFICI ELABORATI DEL PROGETTO STRADALE.
 - LE CARATTERISTICHE DEL SISTEMA DI SMALTIMENTO DELLE ACQUE METEORICHE (DIAMETRO E POSIZIONE TUBAZIONI, PASSO CADOTIE ETC.), SONO INDICATE NELLE PLANIMETRIE IDRAULICHE.
 - GLI SPESSORI DEL PACCHETTO DI PAVIMENTAZIONE SONO ILLUSTRATI NELLE SEZIONI TIPO DEL PROGETTO STRADALE.
 - LE DOTAZIONI IMPIANTISTICHE SONO ILLUSTRATE NELLO SPECIFICO CAPITOLO DEL PROGETTO.

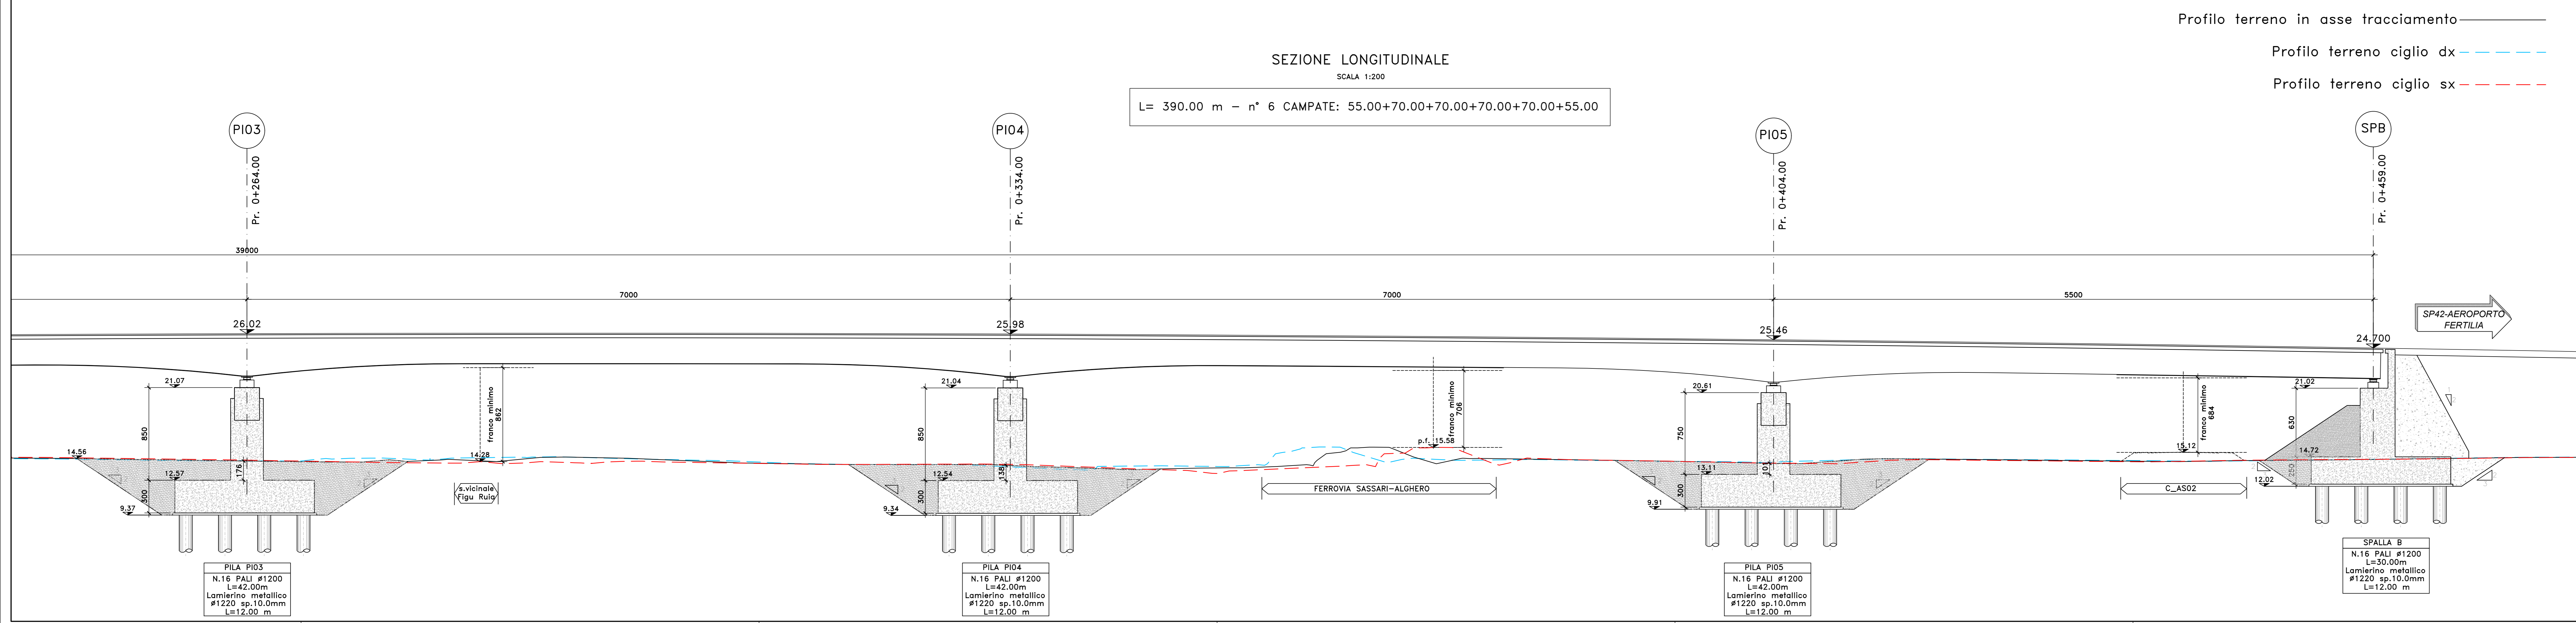

sanas
GRUPPO FS ITALIANE
Direzione Progettazione e Realizzazione Lavori

S.S.291 "Della Nurra"
Lavori di costruzione del Lotto 1 da Alghero ad Olmedo, in località bivio cantoniera di Rudas (completamento collegamento Alghero-Sassari) e del Lotto 4 tra bivio Olmedo e l'aeroporto di Alghero -Fertilia (bretella per l'aeroporto)

PROGETTO ESECUTIVO
COD. CA29

PROGETTAZIONE: ANA VIA - STUDIO - VOP - BRG20

PROGETTISTA E RESPONSABILE DELL'INTEGRAZIONE DELLE PRESTAZIONI SPECIALISTICHE:
Dott. Ing. Giovanni Pavesi (Dott. Ing. Prov. Roma 407598)

RESPONSABILE D'AREA:
Responsabile Tracciato stradale (Dott. Ing. Massimo Capasso (Dott. Ing. Prov. Roma 20521)
Responsabile Tracciato C.AS02 (Dott. Ing. Giovanni Pavesi (Dott. Ing. Prov. Roma 407598)
Responsabile Impianto, Sottostazioni e Impianti (Dott. Ing. Sergio Di Masi (Dott. Ing. Prov. Roma 22260)
Responsabile Impianto, Sottostazioni e Impianti (Dott. Ing. Francesco Ventura (Dott. Ing. Prov. Roma 14860)

INGEGNERIA
VIA
INGEGNERIA

INGEGNERIA
ESERING
INGEGNERIA

INGEGNERIA
vdp

INGEGNERIA
BRG20

GEOLOGO:
Dott. Inge. Enrico Curatolo (Dott. Inge. Regione Sicil. 966)

COORDINATORE SICUREZZA IN FASE DI PROGETTAZIONE:
Dott. Ing. Sergio Di Masi (Dott. Ing. Prov. Roma 2852)

COORDINATORE ATTIVITA' DI PROGETTAZIONE:
Dott. Ing. Gianfrancesco Antonucci (Dott. Ing. Prov. Roma 42841)

VISTO IL RESPONSABILE DEL PROCEDIMENTO:
Dott. Ing. Salvatore Compagna

OPERE D'ARTE MAGGIORI
VIADOTTI E PONTI
ASSE TIPO C - VIADOTTO FERROVIA
Pianta dell'impalcato - Sezione longitudinale - TAV. 2

| CODICE PROGETTO | NOME FILE | REVISIONE | SCALA: |
|----------------------|-----------------------|-----------|------------------------------|
| PROGETTO DPCA0029 | CA29_T02V101STRPP03_A | | 1:200 |
| UV. PROJ. ANNO | 2021 | | |
| CODICE CLASSE | T02V101STRPP03 | | |
| D | | | |
| C | | | |
| B | | | |
| A | EMISSIONE | 01/2021 | G. GARRAU G. PIZZI S. SPINZA |
| REV. | DESCRIZIONE | DATA | REDATTO VERIFICATO APPROVATO |