



PLANIMETRIA SOTTOVIA AL KM 1+720.00 (ASSE D)
 VISTA DALL'ALTO
 Scala 1:100

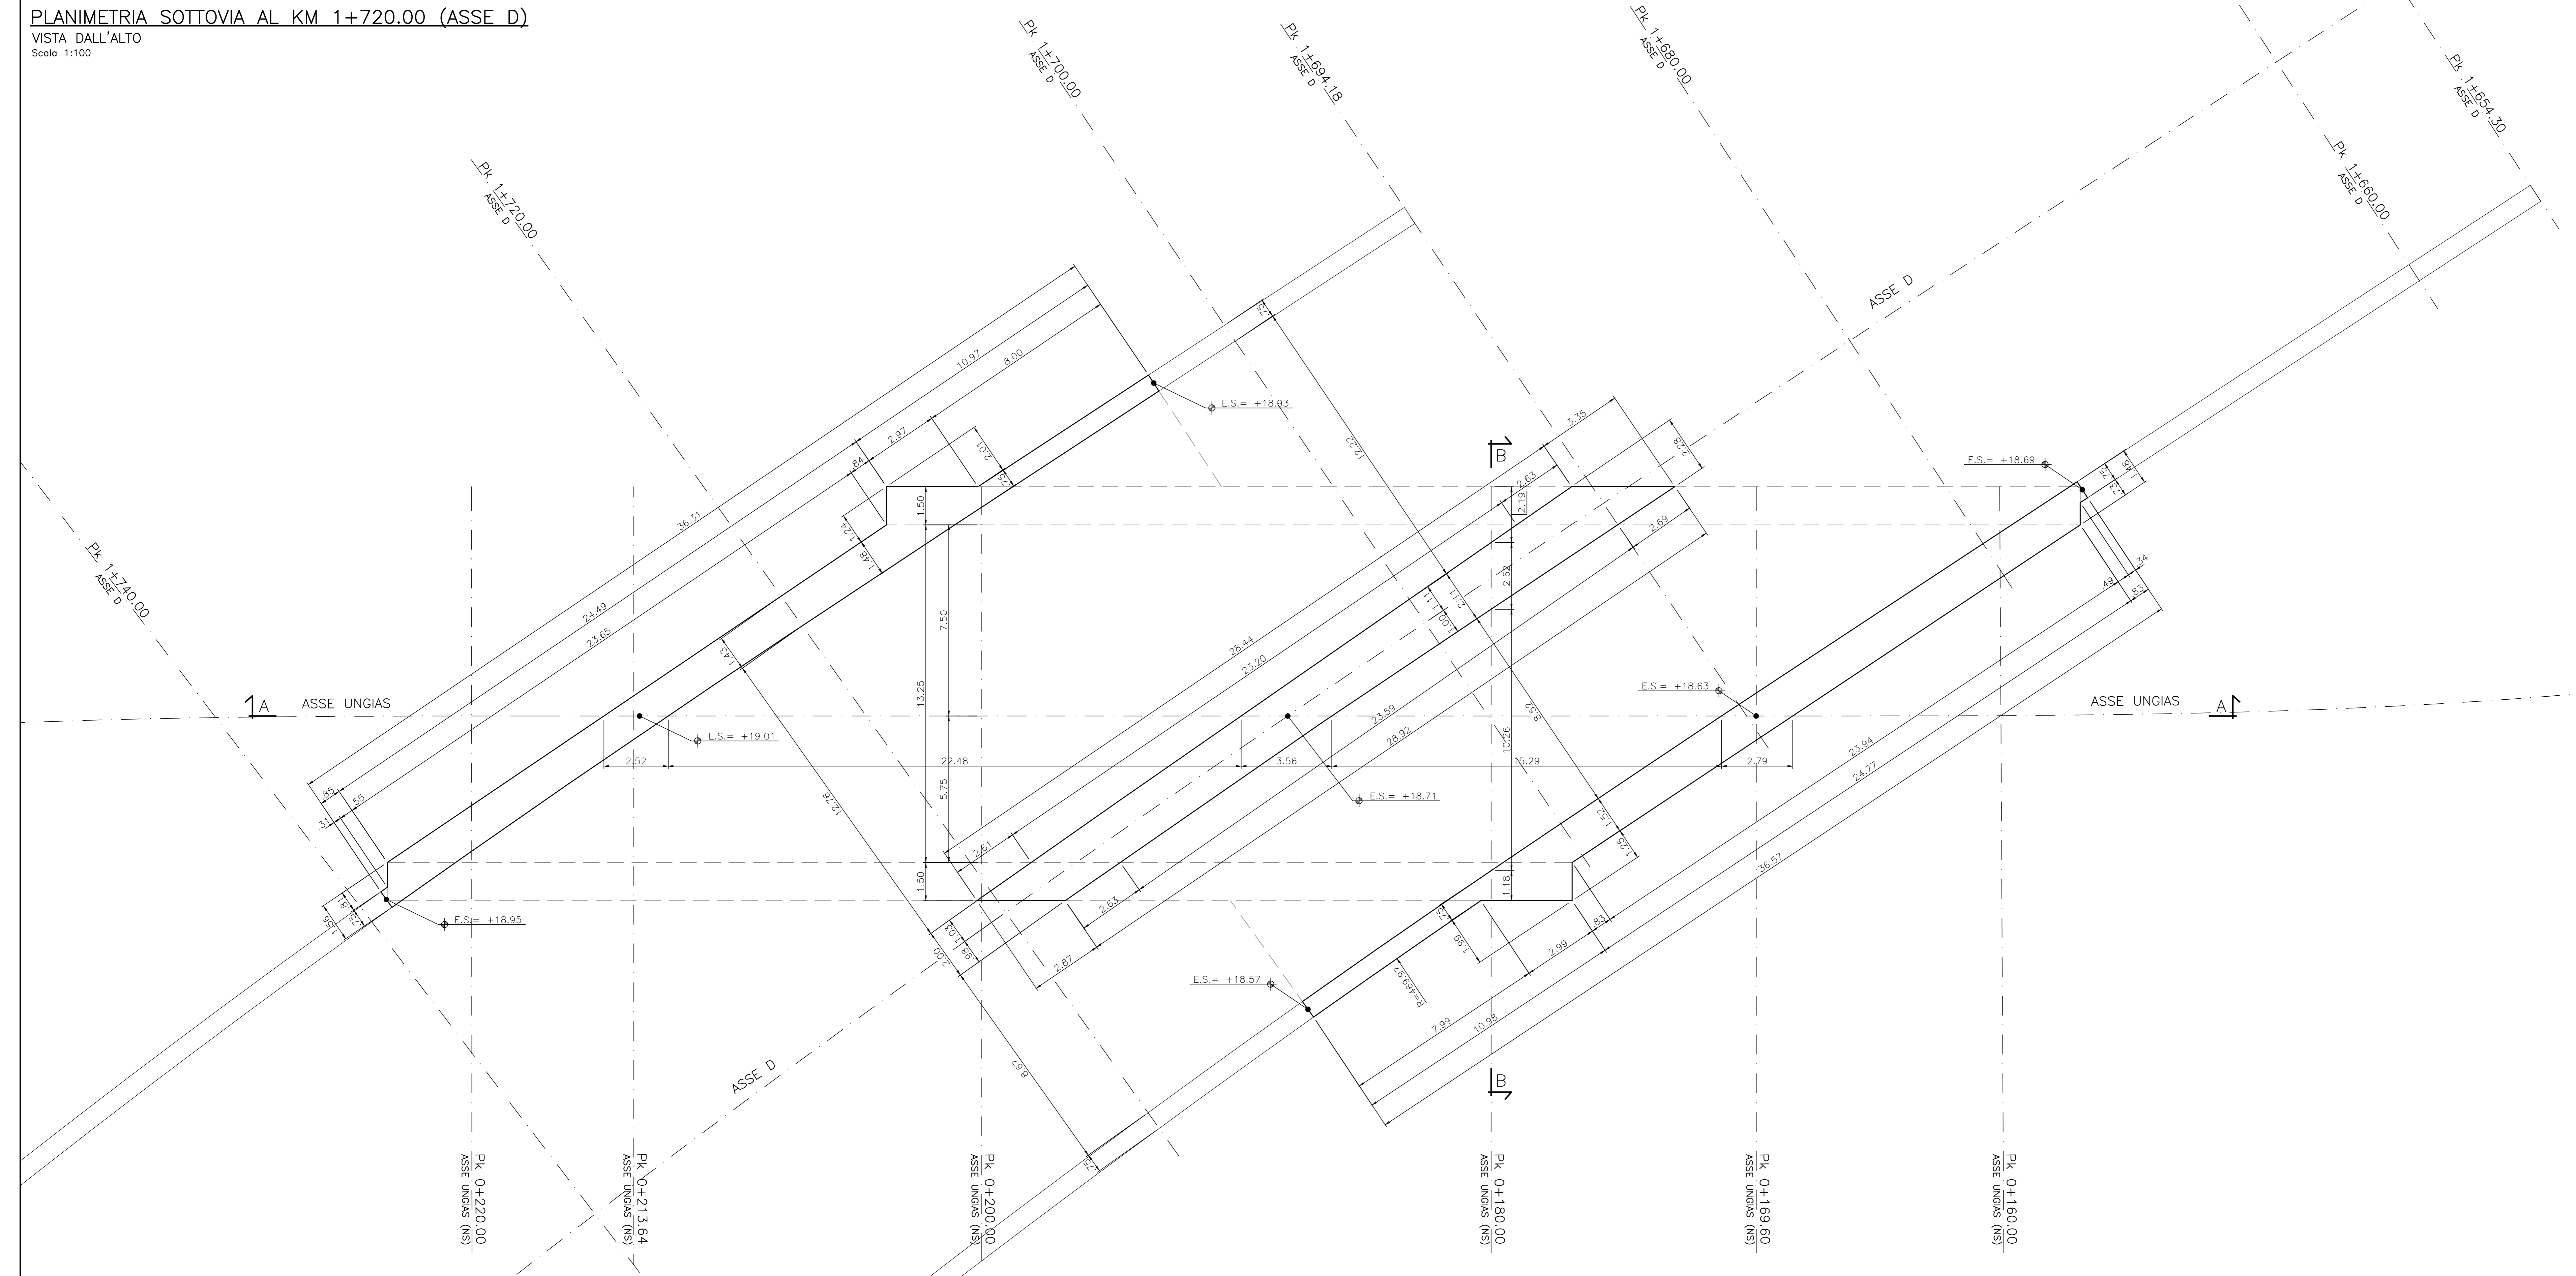

SEZIONE TRASVERSALE
 SEZIONE B-B (ortogonale all'asse Ungias)
 Scala 1:50

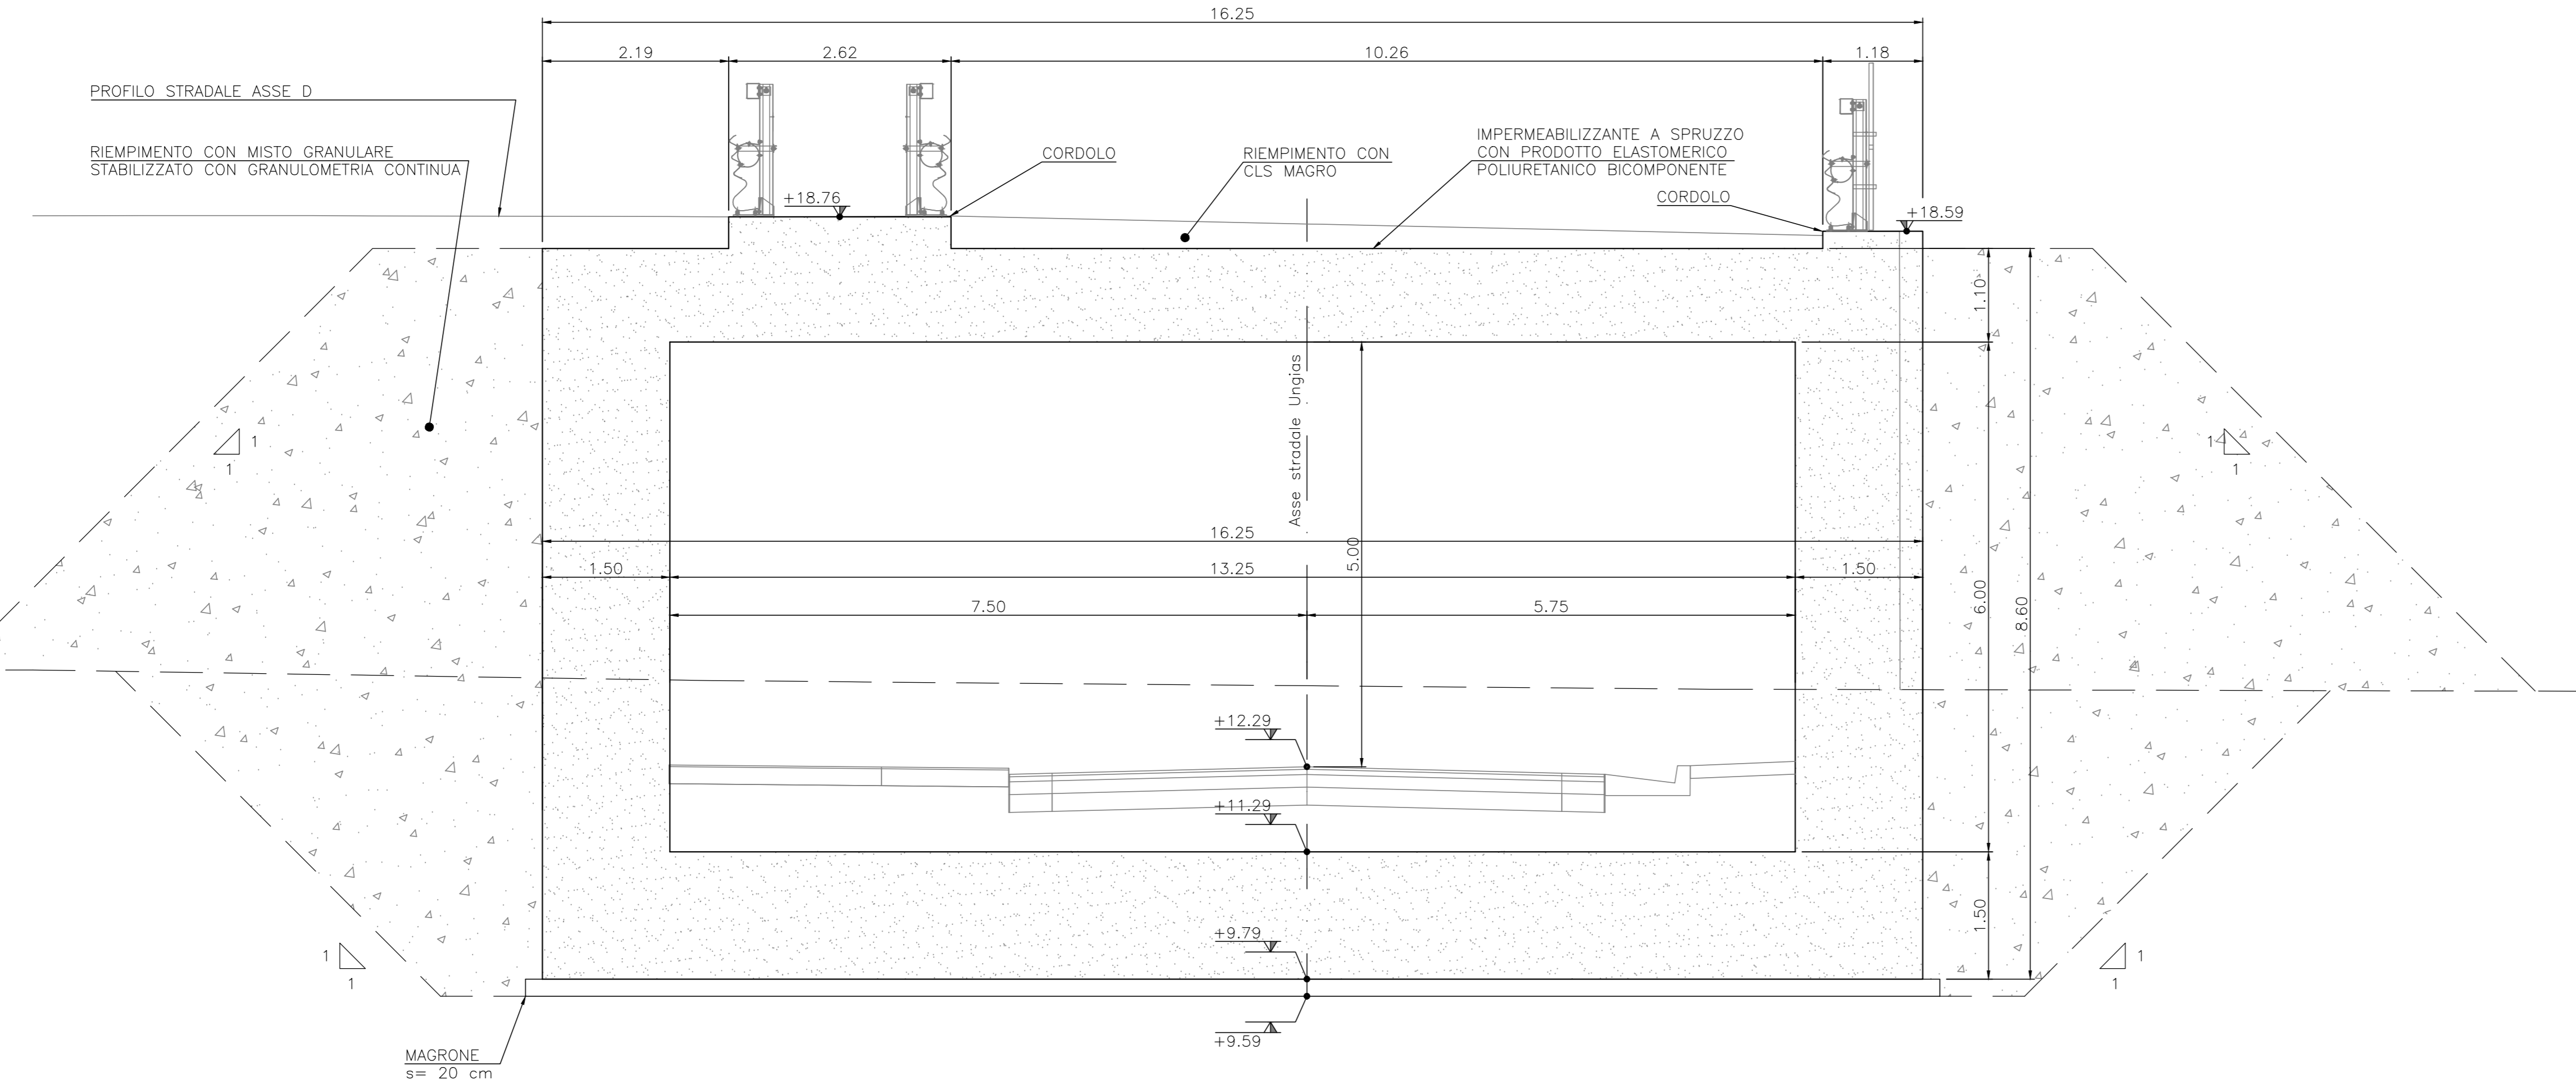



Sanas
GRUPPO FS ITALIANE

Direzione Progettazione e Realizzazione Lavori

S.S.291 "Della Nurra"
 Lavori di costruzione del Lotto 1 da Alghero ad Olmedo, in località bivio cantoniera di Rudas (completamento collegamento Alghero-Sassari) e del Lotto 4 tra bivio Olmedo e l'aeroporto di Alghero-Fertilia (bretella per l'aeroporto)

PROGETTO ESECUTIVO COD. CA29

PROGETTISTA E RESPONSABILE DELL'INTEGRAZIONE DELLE PRESTAZIONI SPECIALISTICHE:
 Dat.: Ing. Giovanni Piazza (Ord. Ing. Prov. Roma A27296)

RESPONSABILE D'AREA
 Responsabilità Tecnica, Strutturale, Dat.: Ing. Massimo Cavonni (Ord. Ing. Prov. Roma 26031)
 Responsabilità Strutturale, Dat.: Ing. Giovanni Piazza (Ord. Ing. Prov. Roma 27296)
 Responsabilità Strutturale, Elettrica e Impianti, Dat.: Ing. Sergio Di Majo (Ord. Ing. Prov. Roma 2872)
 Responsabilità Ambientale, Dat.: Ing. Francesco Venturo (Ord. Ing. Prov. Roma 14660)

COORDINATORE SICUREZZA IN FASE DI PROGETTAZIONE:
 Dat.: Ing. Sergio Di Majo (Ord. Ing. Prov. Roma 2872)

COORDINATORE ATTIVITA' DI PROGETTAZIONE:
 Dat.: Ing. Mariakristina Merandini (Ord. Ing. Prov. Roma A2888)

VEDI IL RESPONSABILE DEL PROCEDIMENTO:
 Dat.: Ing. Salvatore Campese

MANDANTE:



MANDANTE:



MANDANTE:



MANDANTE:



OPERE D'ARTE MINORI
SOTTOVIA (ASSE TIPO D)
ST03D SOTTOVIA AL KM 1+720.00
CARPENTERIA - Tav. 2 di 2

CODICE PROGETTO	NOME FILE	REVISIONE	SCALA:
DP2CA0029	T02_ST03_STR_CP02_A	A	VARIE
D		-	-
C		-	-
B		-	-
A	EMMISSIONE	Giugno 2021	E. REOI G. CARONIA G. PAZZA
REV.	DESCRIZIONE	DATA	REDATTO VERIFICATO APPROVATO