

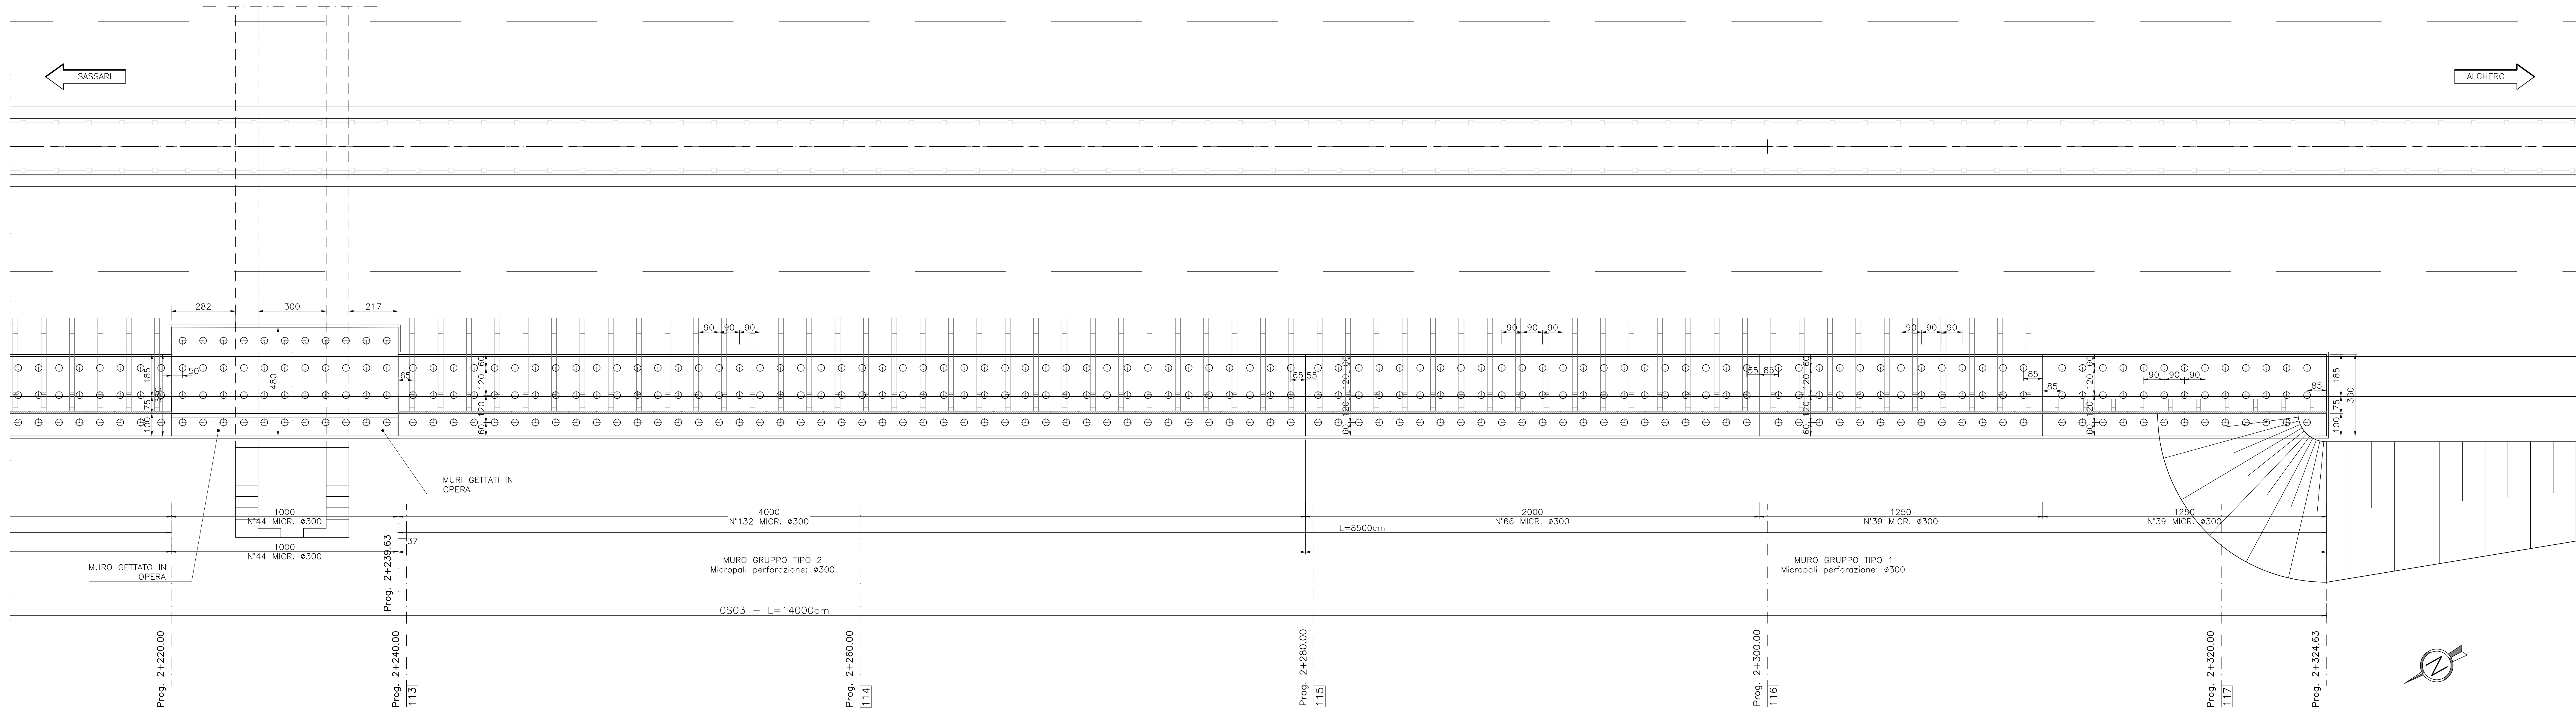


PIANTA MURO OS03 (LAYOUT 02)
Km 2+239.63 - 2+324.63
Scala 1:100

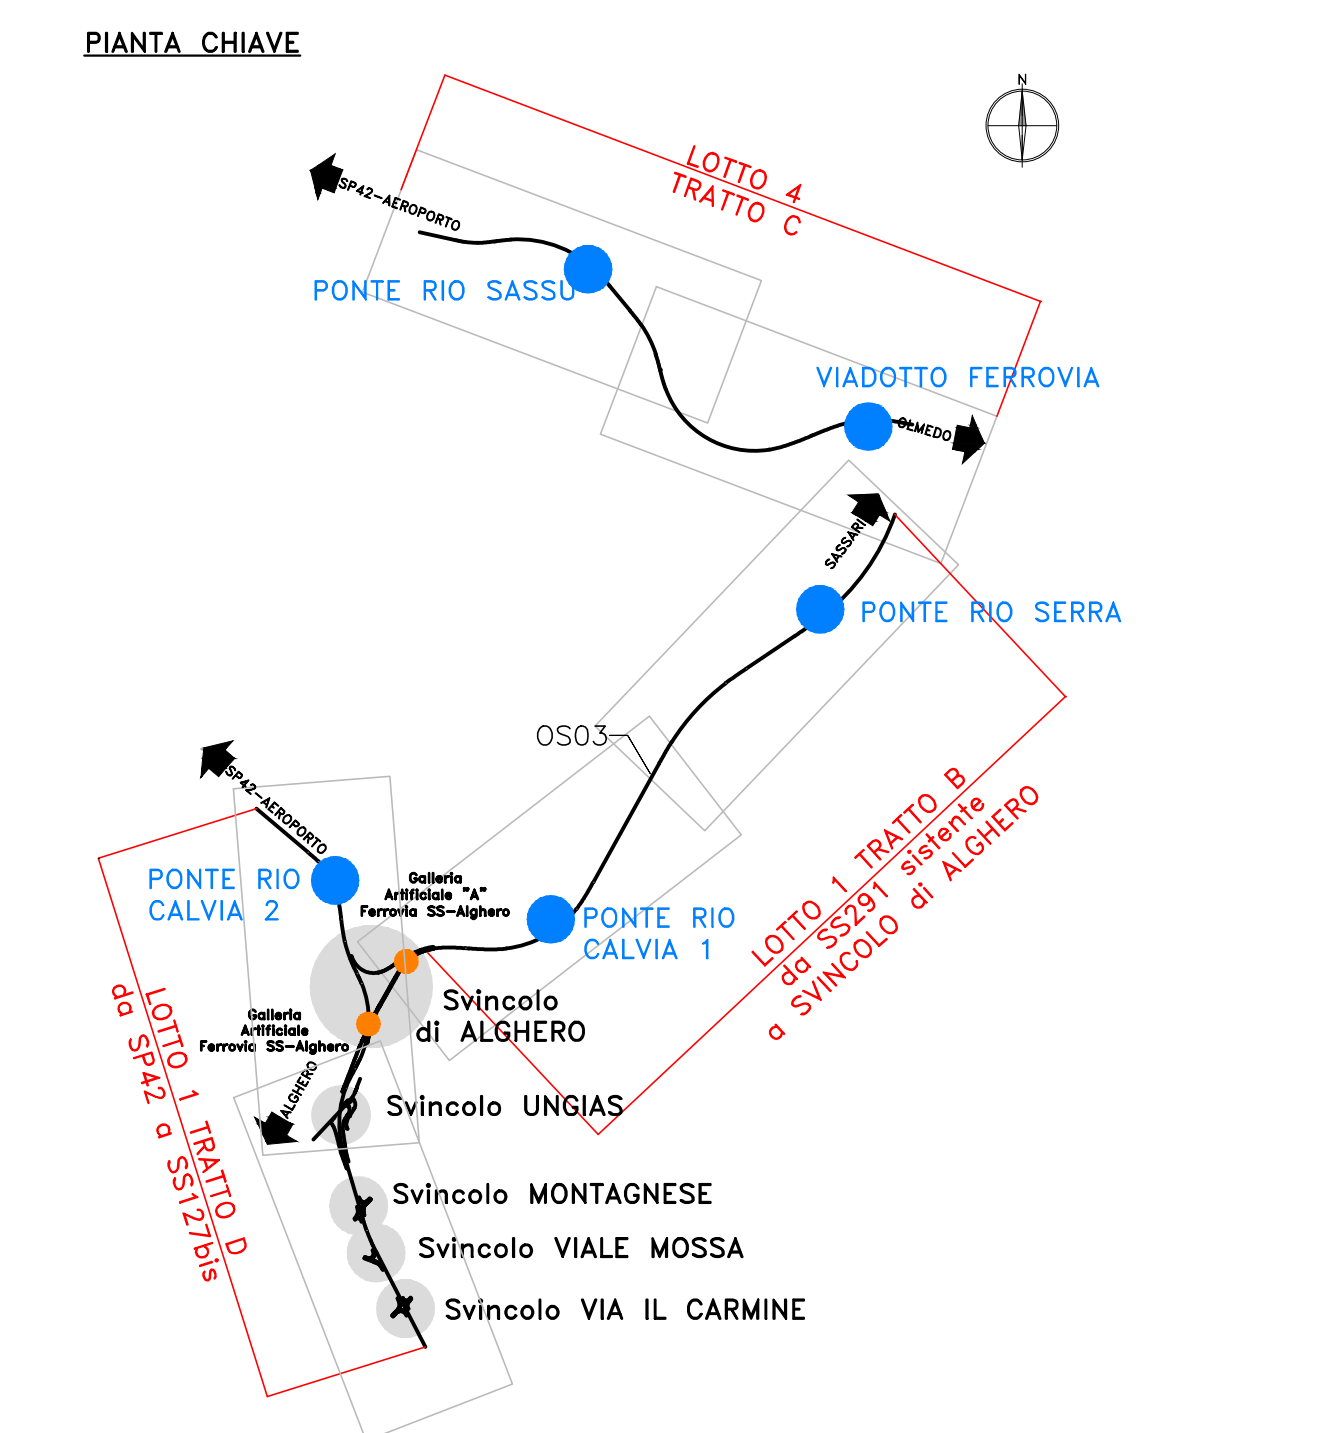

PROSPETTO OS03 MURI (LAYOUT 02)
Km 2+239.63 - 2+324.63
Scala 1:100

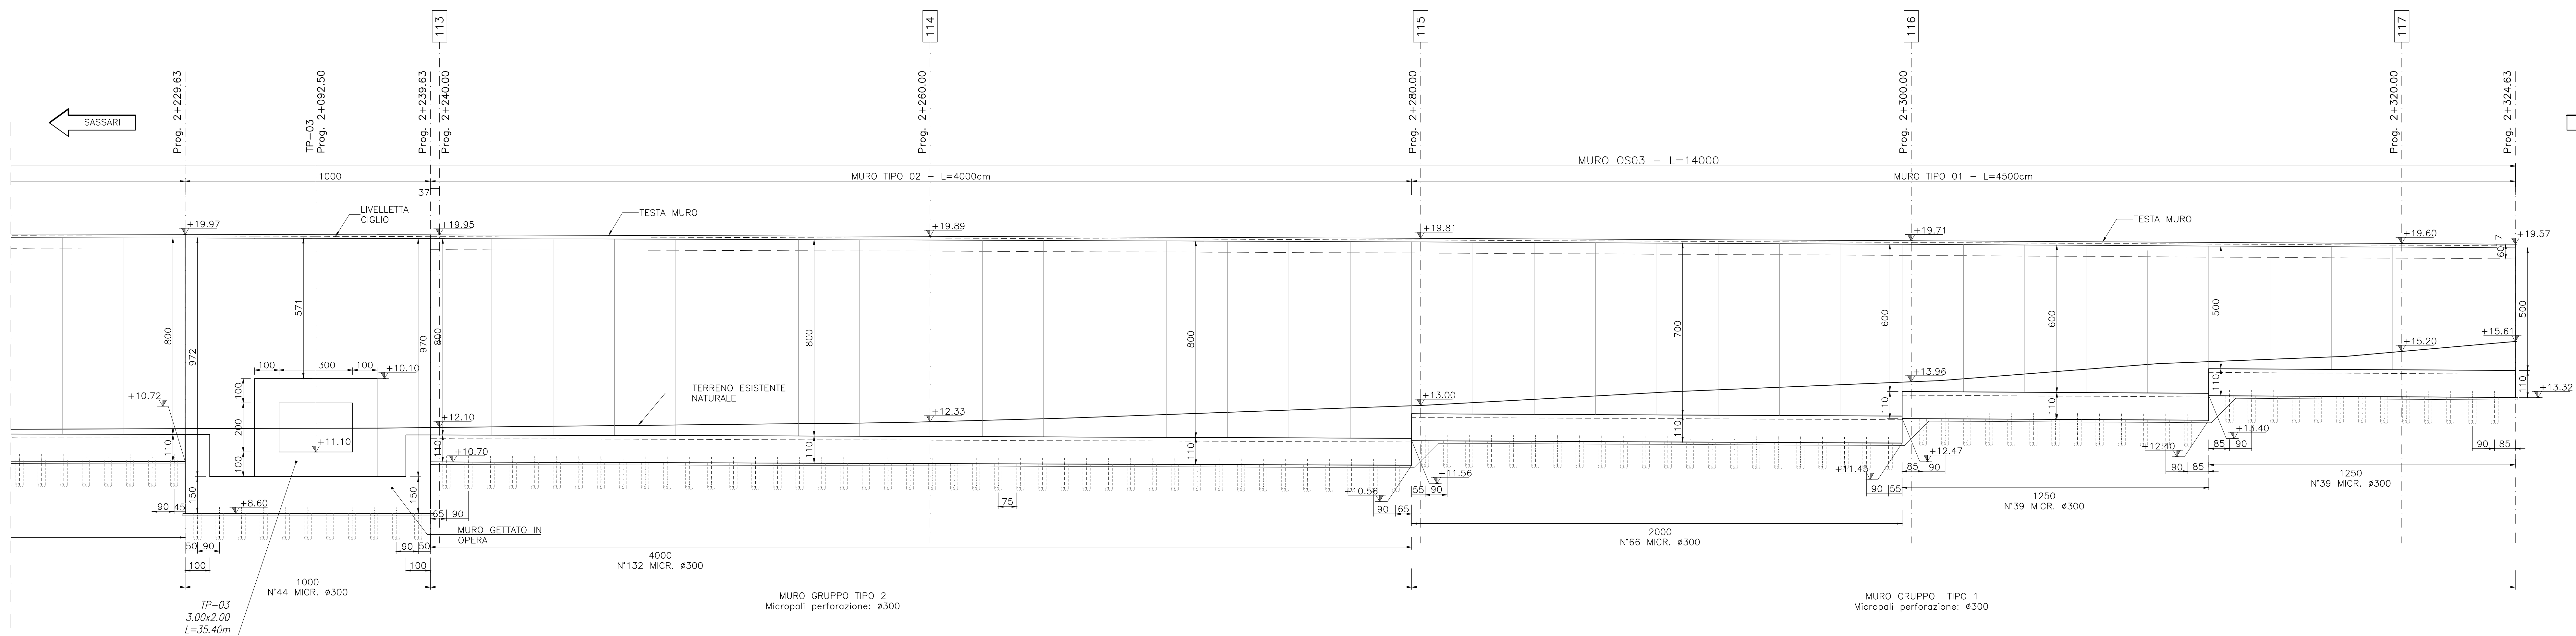

S.S.291 "Della Nurra"
Lavori di costruzione del Lotto 1 da Alghero ad Olmedo, in località bivio cantoniera di Rudas (completamento collegamento Alghero-Sassari) e del Lotto 4 tra bivio Olmedo e l'aeroporto di Alghero -Fertilia (bretella per l'aeroporto)

PROGETTO ESECUTIVO

PROGETTAZIONE: **Atti Via - Serrino - VDP - BERGO** COD. CA29

<p>PROGETTISTA E RESPONSABILE DELL'INTEGRAZIONE DELLE PRESTAZIONI SPECIALI: [Logo: Atti Via - Serrino - VDP - BERGO]</p>	<p>RESPONSABILE D'AREA: [Logo: VIA INGEGNERIA]</p>	<p>COORDINATORE SICUREZZA IN FASE DI PROGETTAZIONE: [Logo: BERGO]</p>
---	---	--

OPERE DI SOSTEGNO
ASSE TIPO B
OS03 prog. 2+184 - 2+324
Pianta e Prospetto - Tav. 2 di 2

<p>CODICE PROGETTO: DP/CA0029</p>	<p>NOME FILE: T010S03STRPF02</p>	<p>REVISIONE: A</p>	<p>SCALA: 1:100</p>
<p>PROGETTO: D</p>			
<p>ELABORAZIONE: C</p>			
<p>VERIFICA: B</p>			
<p>EMISSIONE: A</p>			
<p>REVISIONE: REV.</p>	<p>DESCRIZIONE</p>	<p>DATA</p>	<p>REDAITTO</p>