
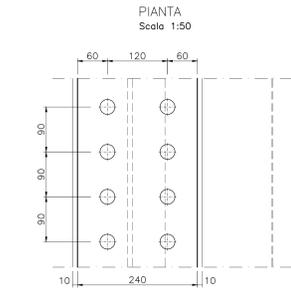




	MURI GRUPPO TIPO 1A	MURI GRUPPO TIPO 1B	MURI GRUPPO TIPO 2	MURI GRUPPO TIPO 3
H. PARAMENTO	≤ 4.00m	≤ 4.00m	4.01+7.00m	7.01+8.00m

NOTA:  
IL GRUPPO INDIVIDUA MURI AVENTI STESSA FONDAZIONE.  
PER IL PARAMENTO RIFERIRSI AGLI SCHEMI DEL  
PREFABBRICATORE.



### MURO GRUPPO TIPO 1A

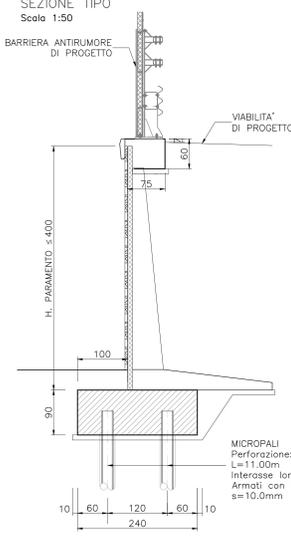



### MURO GRUPPO TIPO 1B

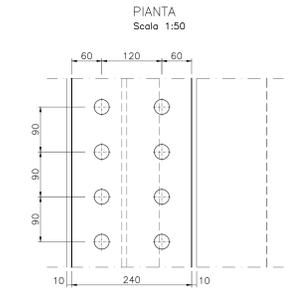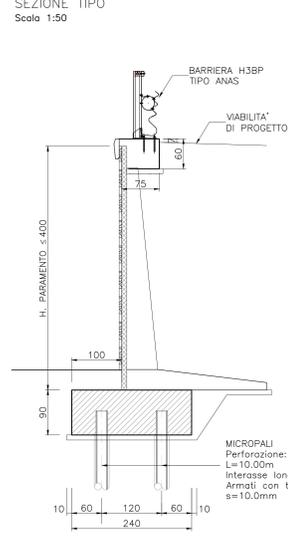


### MURO GRUPPO TIPO 2

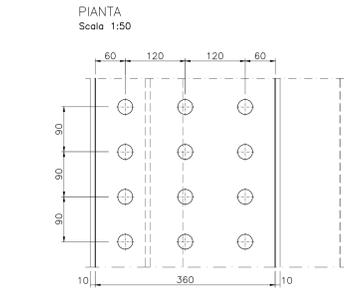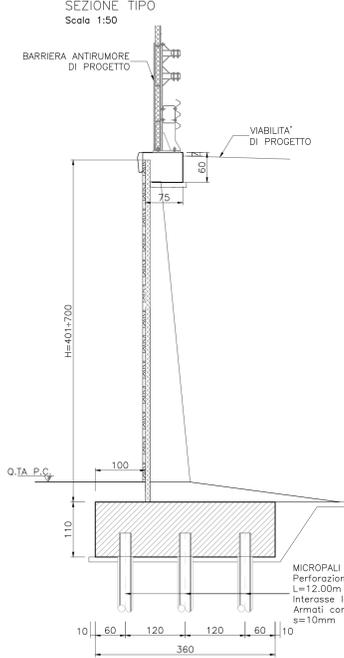


### MURO GRUPPO TIPO 3

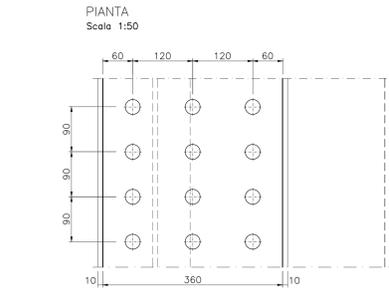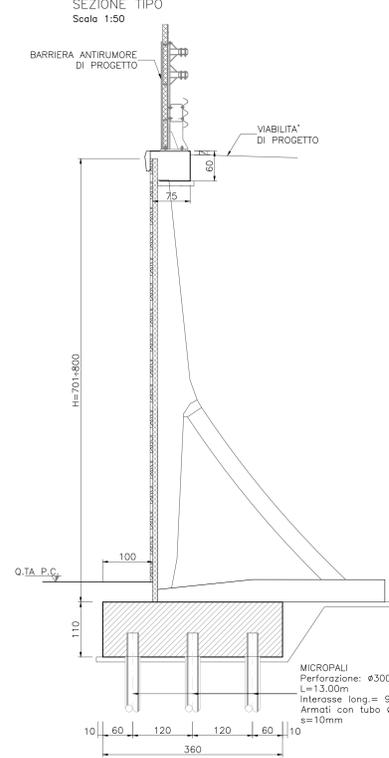


### SEZIONE TIPO

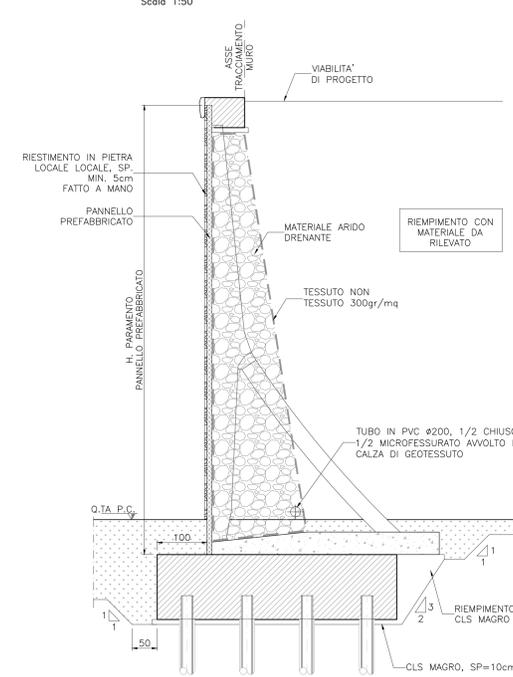


### PARTICOLARE BARRIERA

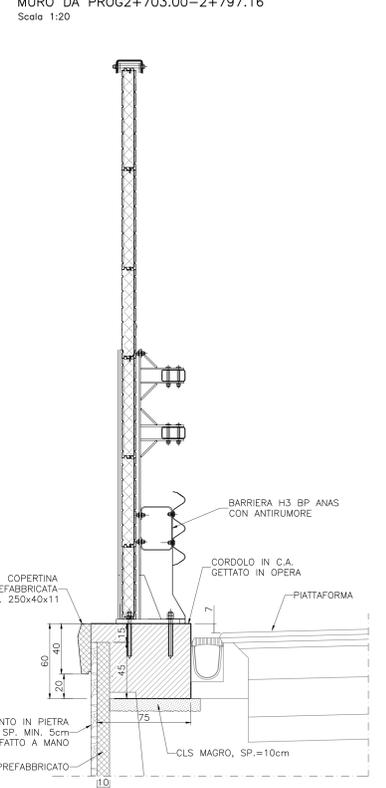


### PARTICOLARE TESTA MURO

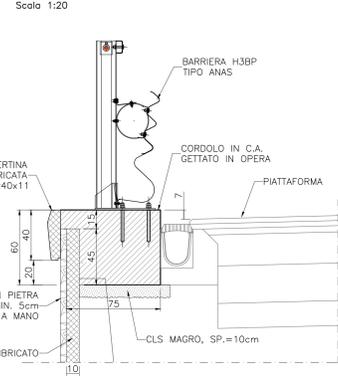



### PARTICOLARE GIUNTO DI SEPARAZIONE GETTO DEL CORDOLO

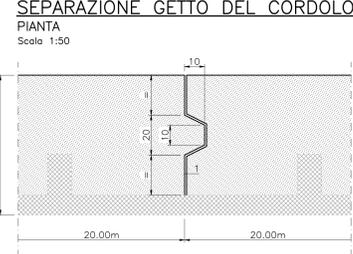

### PARTICOLARE MICROPALO

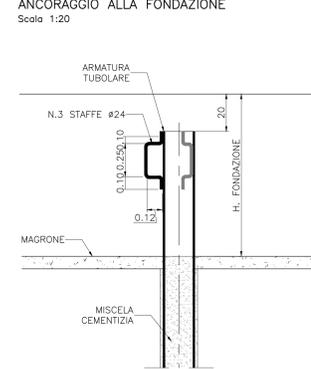

### SEZIONE TRASVERSALE

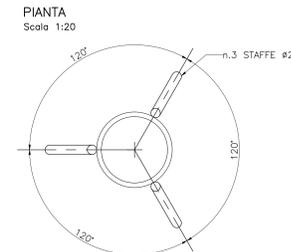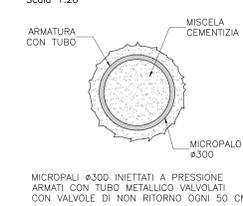

**Sanas**  
GRUPPO FS ITALIANE  
Direzione Progettazione e Realizzazione Lavori

**S.S.291 "Della Nurra"**  
Lavori di costruzione del Lotto 1 da Alghero ad Olmedo, in località bivio cantoniera di Rudas (completamento collegamento Alghero-Sassari) e del Lotto 4 tra bivio Olmedo e l'aeroporto di Alghero-Fertilia (bretella per l'aeroporto)

**PROGETTO ESECUTIVO** cod. CA29

PROGETTISTA E RESPONSABILE DELL'INTEGRAZIONE DELLE PRESTAZIONI SPECIALISTICHE:  
Dott. Ing. Giovanni Piazza (Dott. Ing. Prev. Roma A27296)

RESPONSABILE D'AREA  
Responsabile Tecnico: Dott. Ing. Massimo Cavonni (Dott. Ing. Prev. Roma A2011)  
Responsabile Strutturale: Dott. Ing. Giovanni Piazza (Dott. Ing. Prev. Roma A27296)  
Responsabile Strutturale, Geotecnico e Impianti: Dott. Ing. Sergio Di Stasio (Dott. Ing. Prev. Roma A27296)  
Responsabile Ambientale: Dott. Ing. Francesco Ventura (Dott. Ing. Prev. Roma A4660)

GEOLOGO:  
Dott. Geol. Enrico Curatolo (Dott. Geo. Regione Sicil. 846)

COORDINATORE SICUREZZA IN FASE DI PROGETTAZIONE:  
Dott. Ing. Sergio Di Stasio (Dott. Ing. Prev. Roma A27296)

COORDINATORE ATTIVITA' DI PROGETTAZIONE:  
Dott. Ing. Mariakristina Merandino (Dott. Ing. Prev. Roma A28481)

VISTO: IL RESPONSABILE DEL PROCEDIMENTO:  
Dott. Ing. Salvatore Ciampone

OPERE DI SOSTEGNO  
ASSE TIPO B  
OS06 prog. 2+588 - 2+792  
Sezioni Tipo e Particolari

PROGETTO LIV. PROG. ANNO  
DPCA0029 E 21

NOME FILE  
CODICE ELAB. T01OS06STRCP01

REVISIONE  
A

SCALA:  
VARIE

D				
C				
B				
A	EMISSIONE	Giugno 2021	E. REO	G. CARONA
REV.	DESCRIZIONE	DATA	REDATTO	VERIFICATO
				APPROVATO