

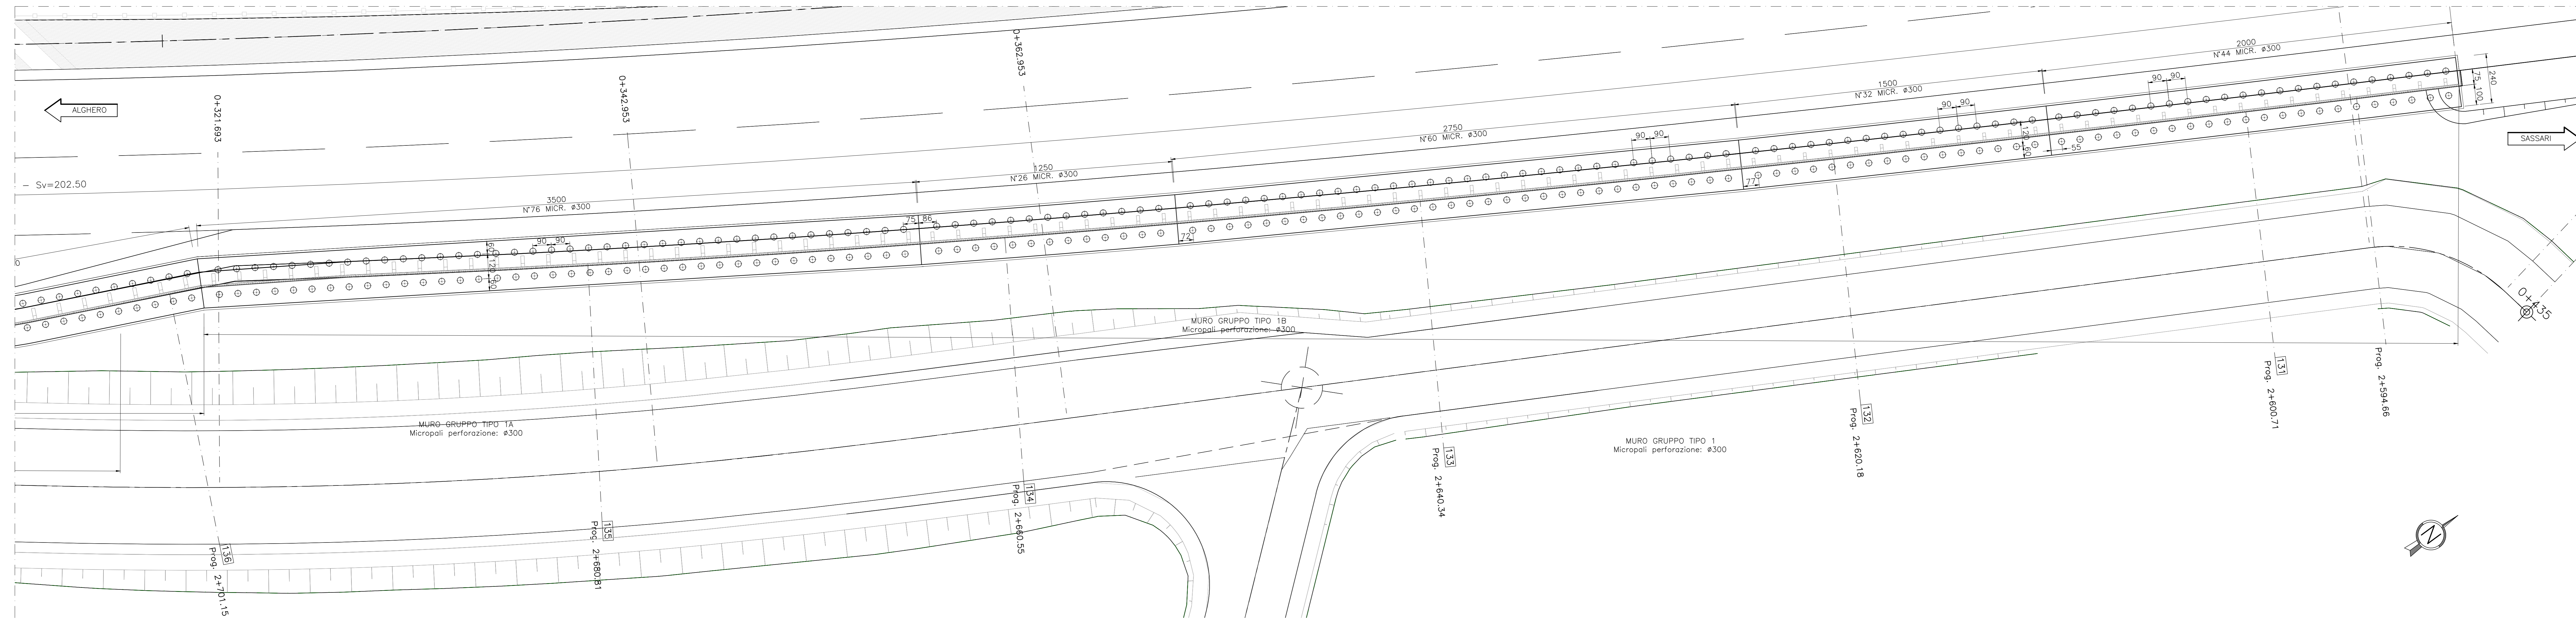


PROSPETTO OS06 MURI (LAYOUT 02)  
 Km 2+701.15 - 2+594.66  
 Scala 1:100

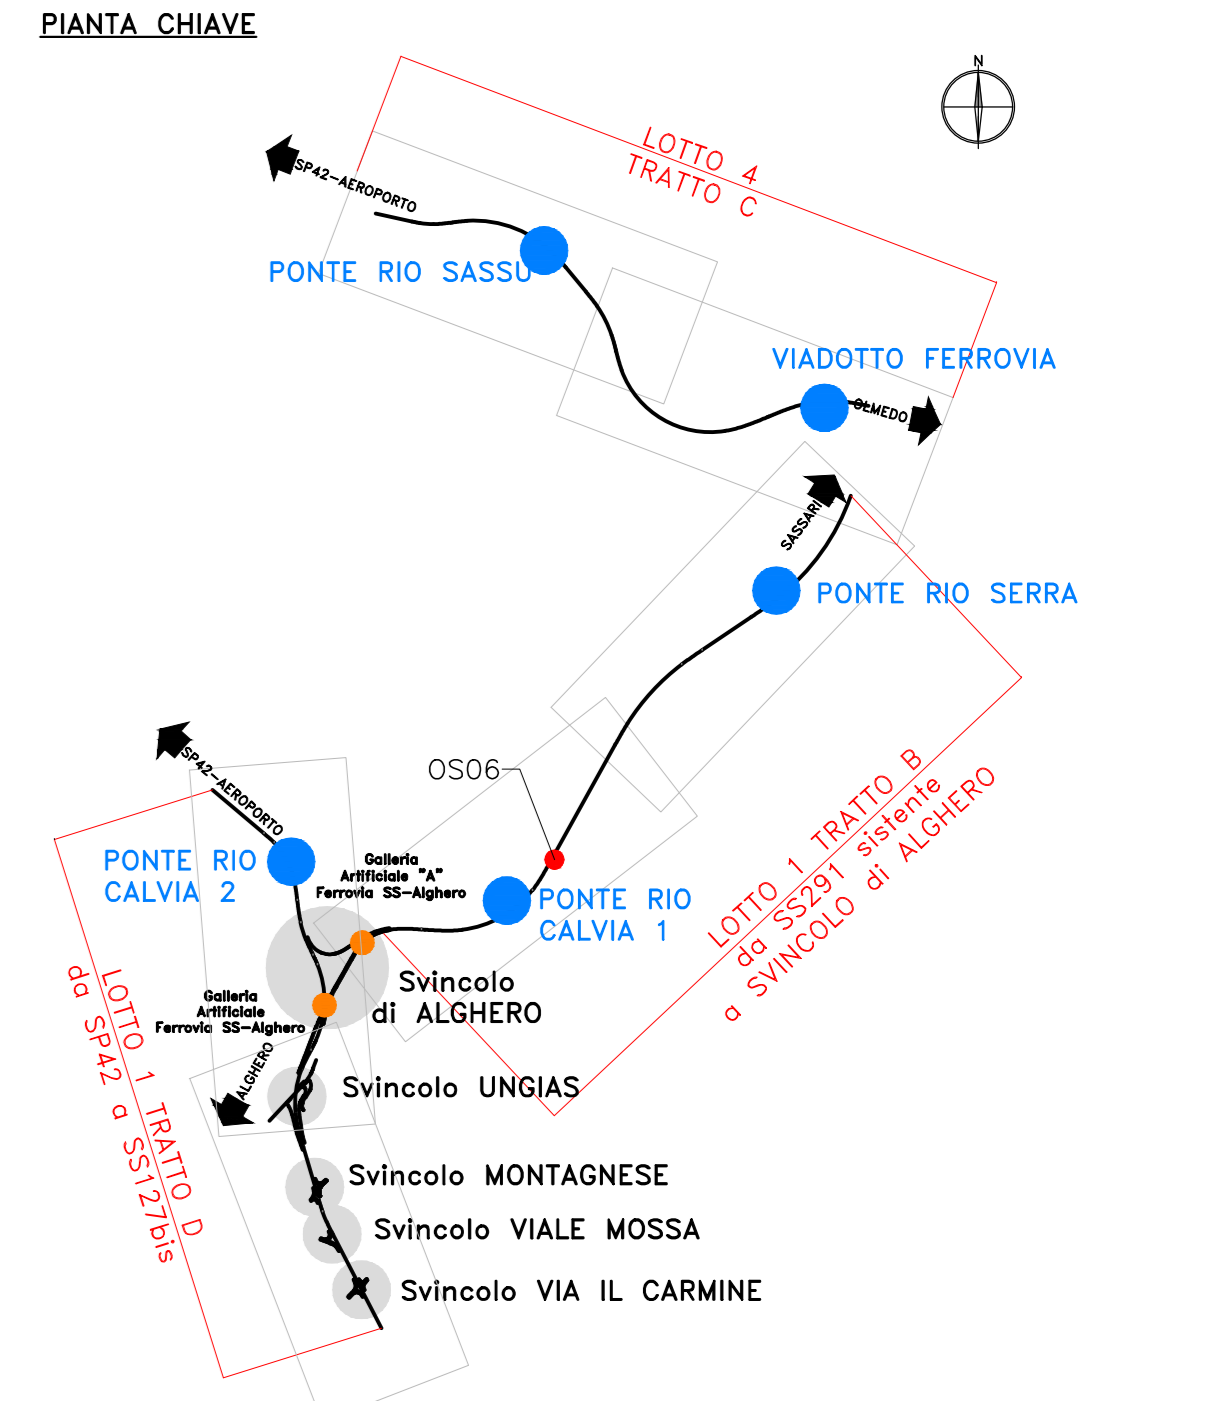

PROSPETTO OS06 MURI (LAYOUT 02)  
 Km 2+701.15 - 2+594.66  
 Scala 1:100

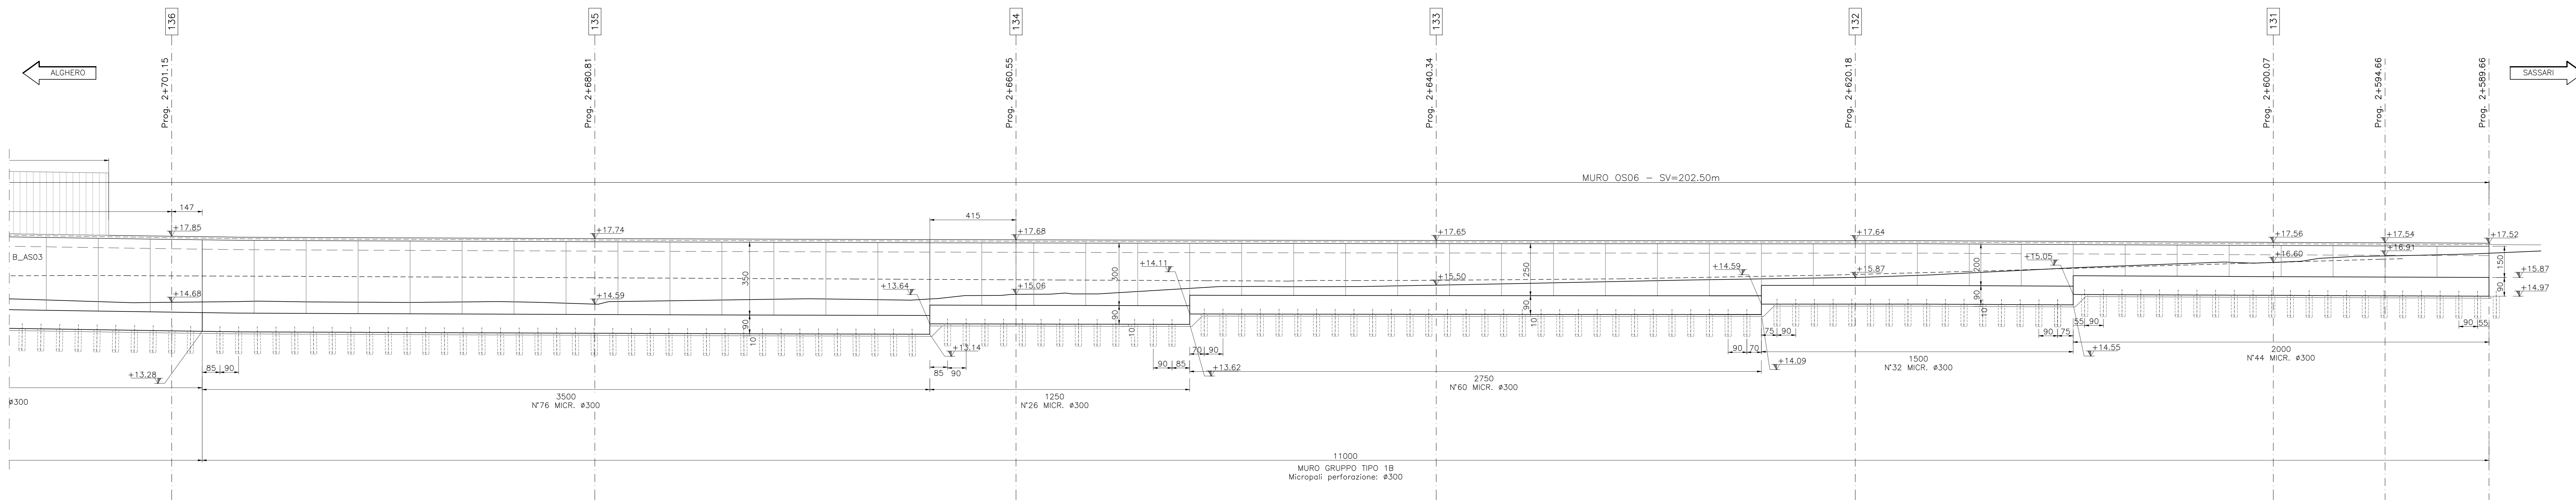

**sanas**  
 GRUPPO FS ITALIANE  
 Direzione Progettazione e Realizzazione Lavori

S.S.291 "Della Nurra"  
 Lavori di costruzione del Lotto 1 da Alghero ad Olmedo, in località bivio cantoniera di Rudas (completamento collegamento Alghero-Sassari) e del Lotto 4 tra bivio Olmedo e l'aeroporto di Alghero-Fertilia (bretella per l'aeroporto)

**PROGETTO ESECUTIVO** COD. CA29

PROGETTAZIONE: ANTONIO VITA - SERINGIO VIGOR - BERENGO  
 PRESTAZIONE SPECIALISTICA: ANTONIO VITA - SERINGIO VIGOR - BERENGO  
 RESPONSABILE D'AREA: ANTONIO VITA - SERINGIO VIGOR - BERENGO  
 COORDINATORE SICUREZZA IN FASE DI PROGETTAZIONE: ANTONIO VITA - SERINGIO VIGOR - BERENGO  
 COORDINATORE ATTIVA DI PROGETTAZIONE: ANTONIO VITA - SERINGIO VIGOR - BERENGO  
 VISTO IL RESPONSABILE DEL PROCEDIMENTO: ANTONIO VITA - SERINGIO VIGOR - BERENGO

**OPERE DI SOSTEGNO**  
**ASSE TIPO B**  
 OS06 prog. 2+588 - 2+792  
 Pianta e Prospetto - Tav. 2 di 2

PROGETTO	REV. PROG. ANNO	CODICE ELAB.	NOME FILE	REVISIONE	SCALA
DPCAD029	E 21	T010S06	STRPF02	A	1:100
D					
C					
B					
A	EMISSIONE				
REV.	DESCRIZIONE	DATA	REDATTO	VERIFICATO	APPROVATO