

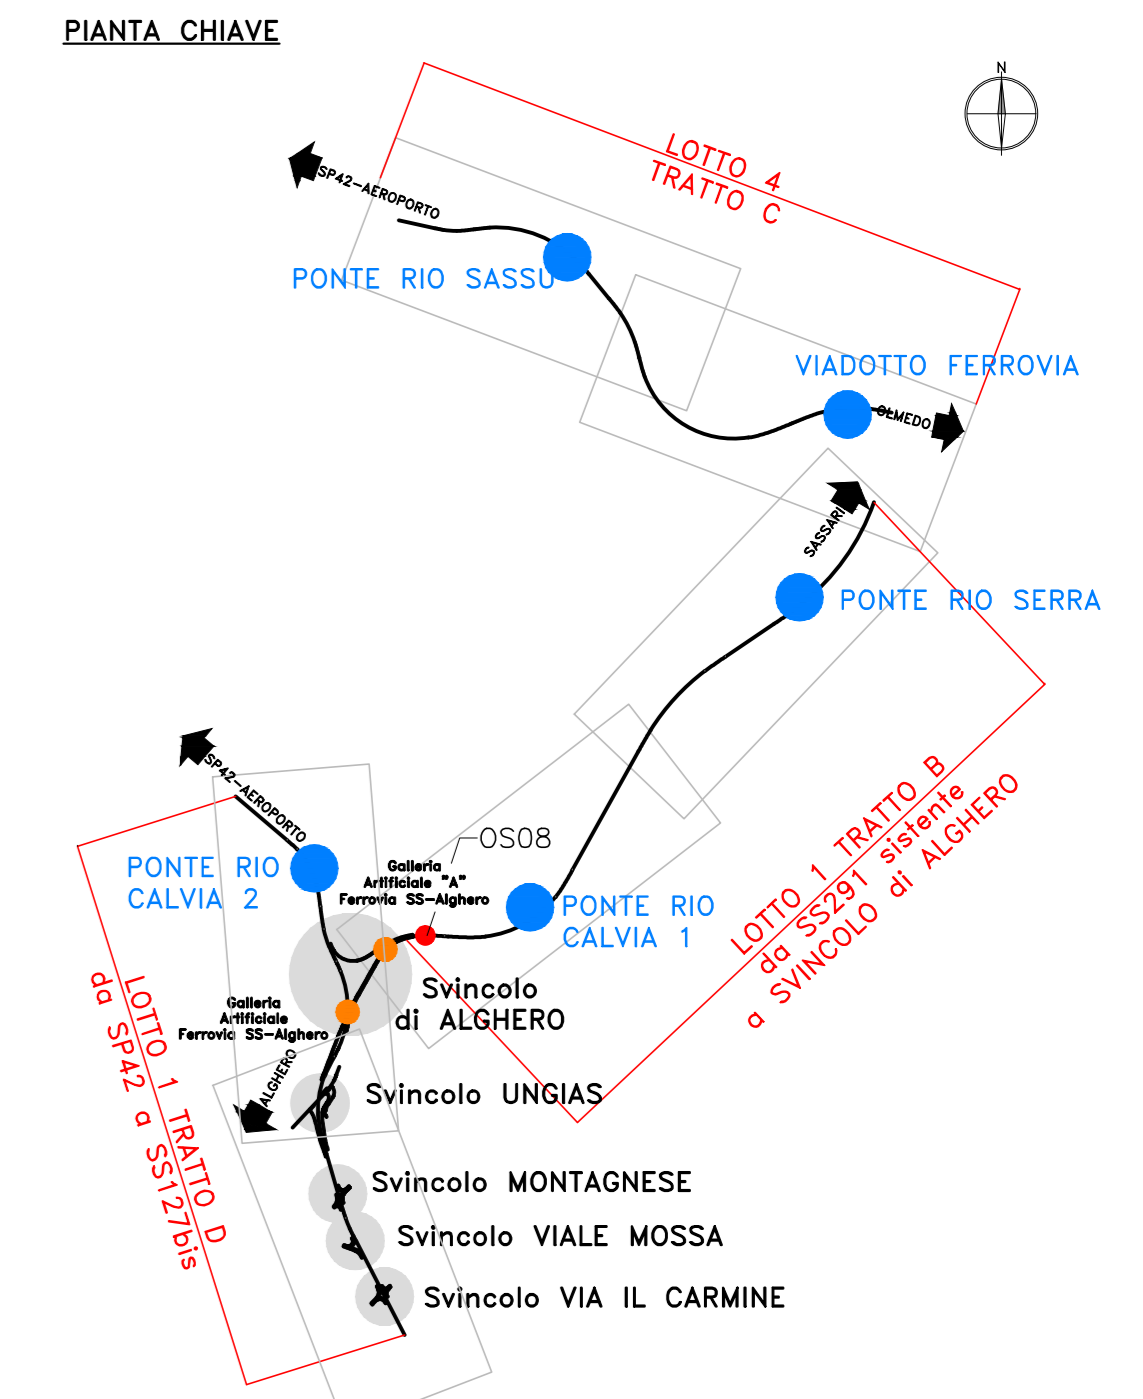


PIANTA MURO OS08
Km 0+619.40 BD - 3+545.17 B
Scala 1:100

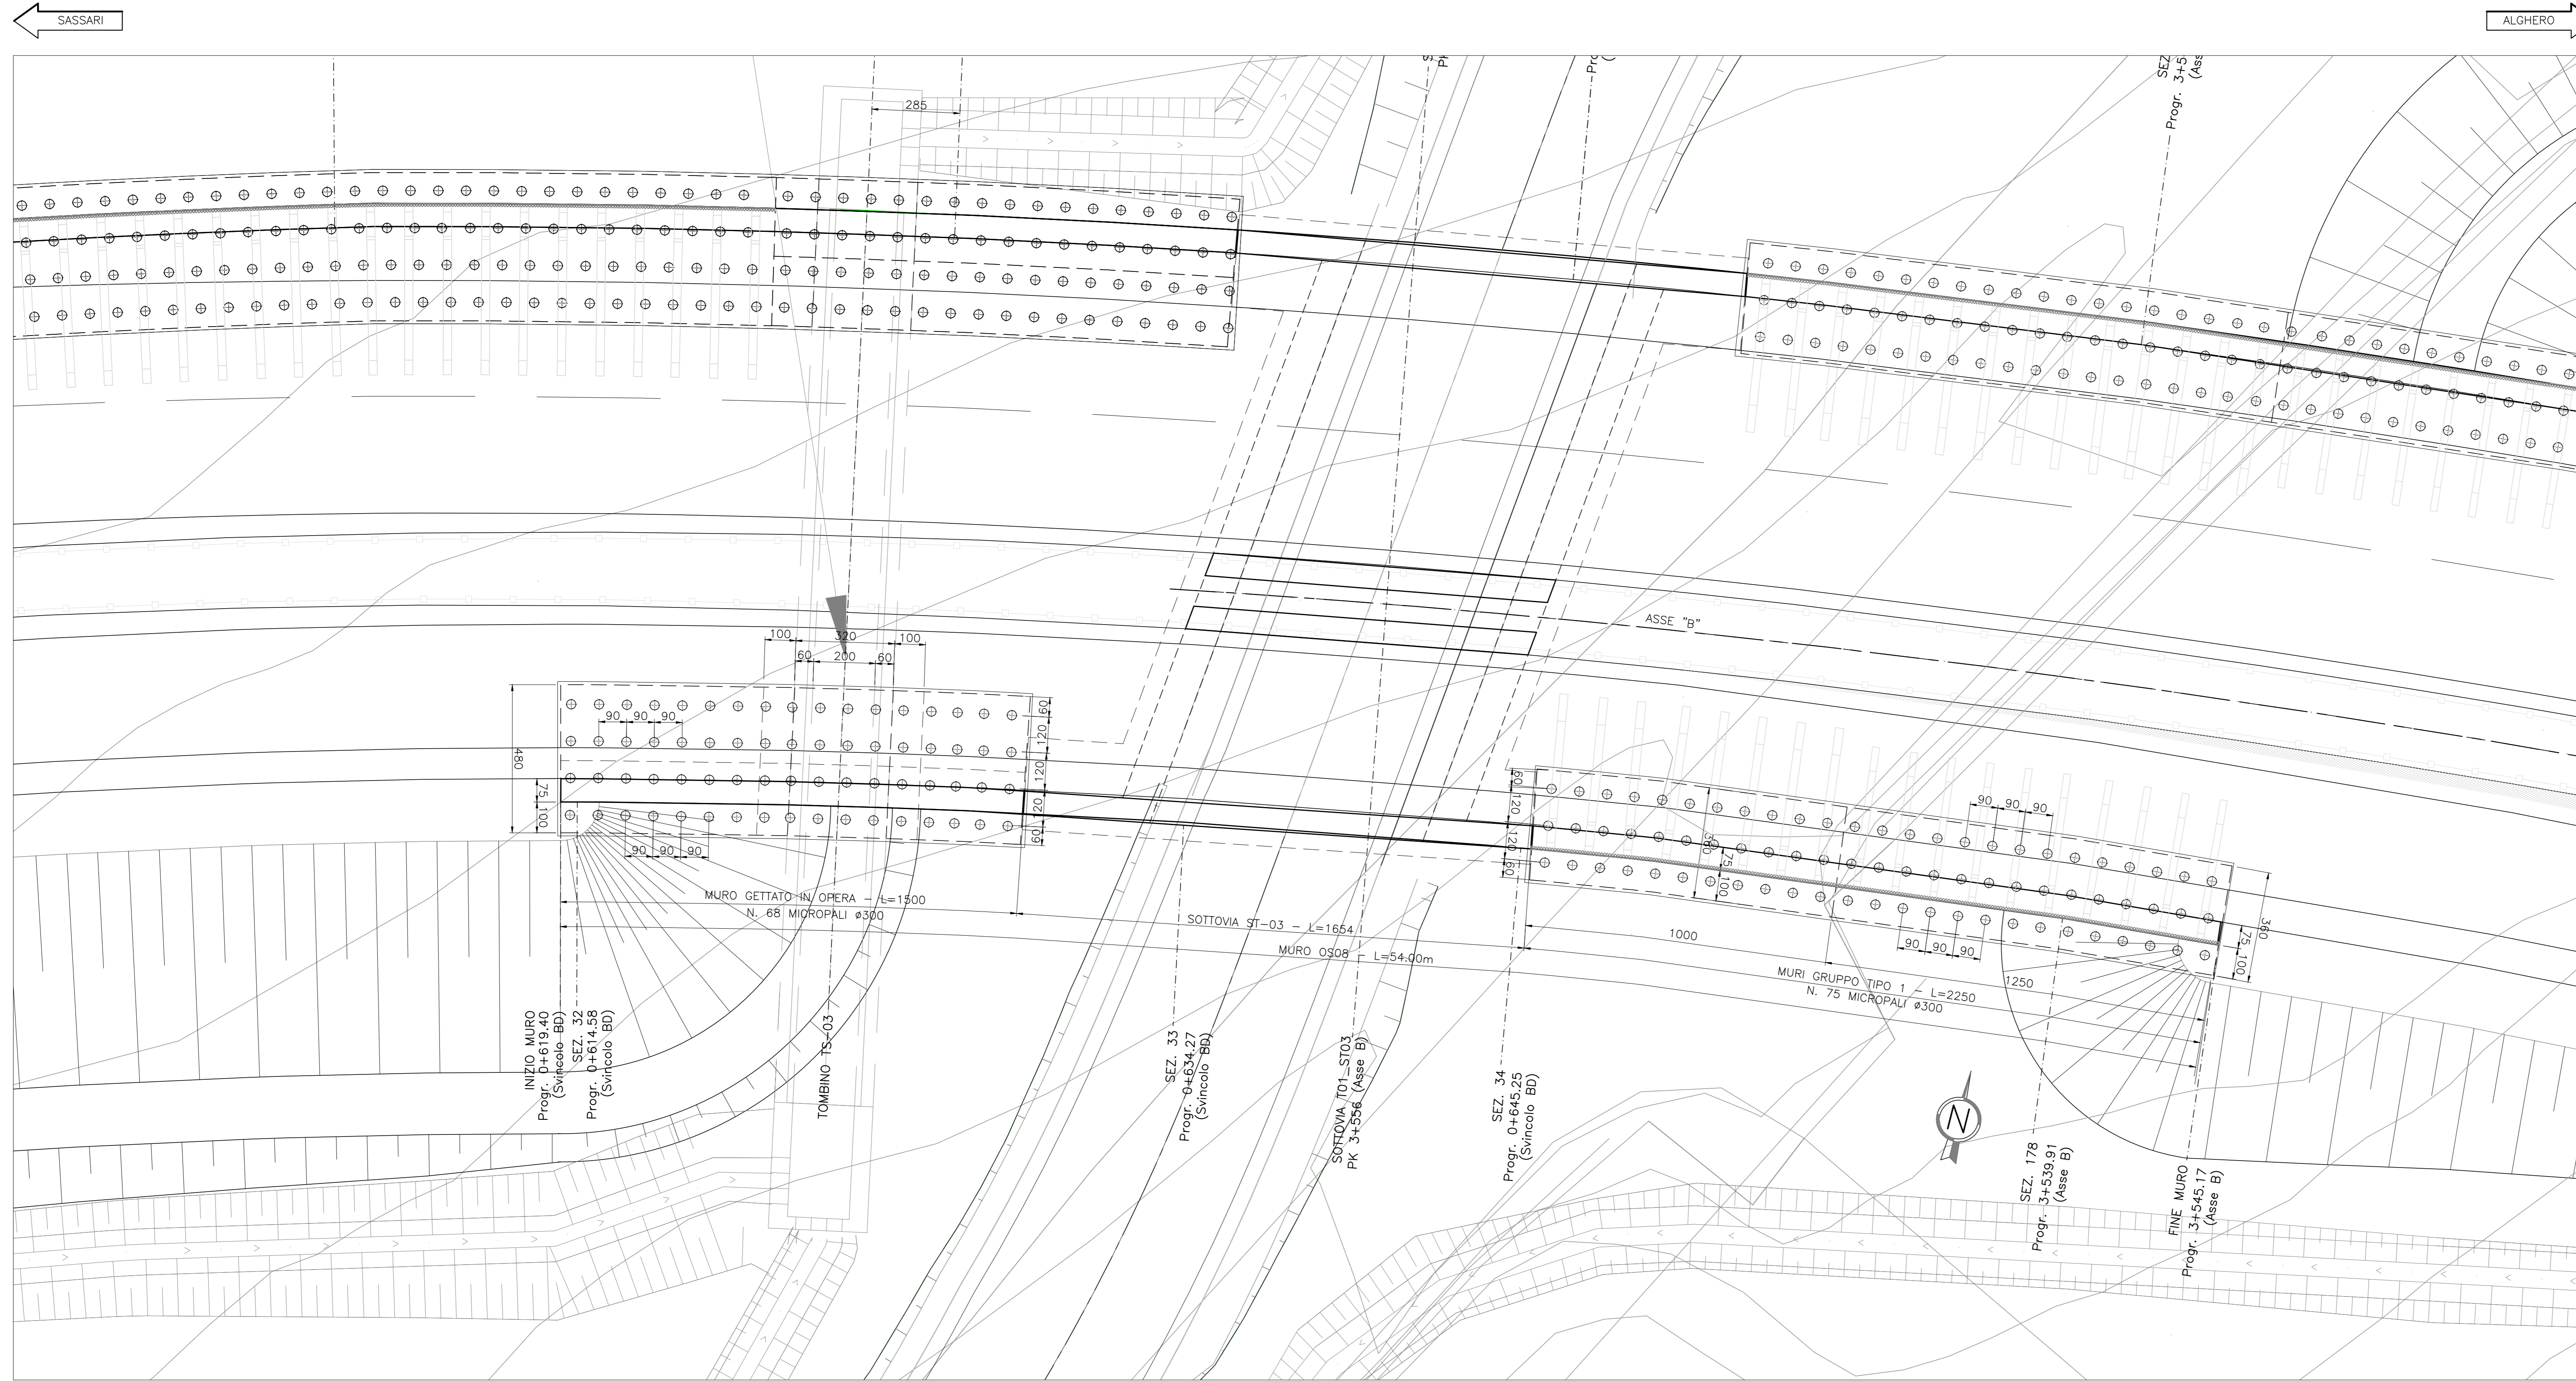

PROSPETTO MURO OS08
Km 0+619.40 BD - 3+545.17 B
Scala 1:100

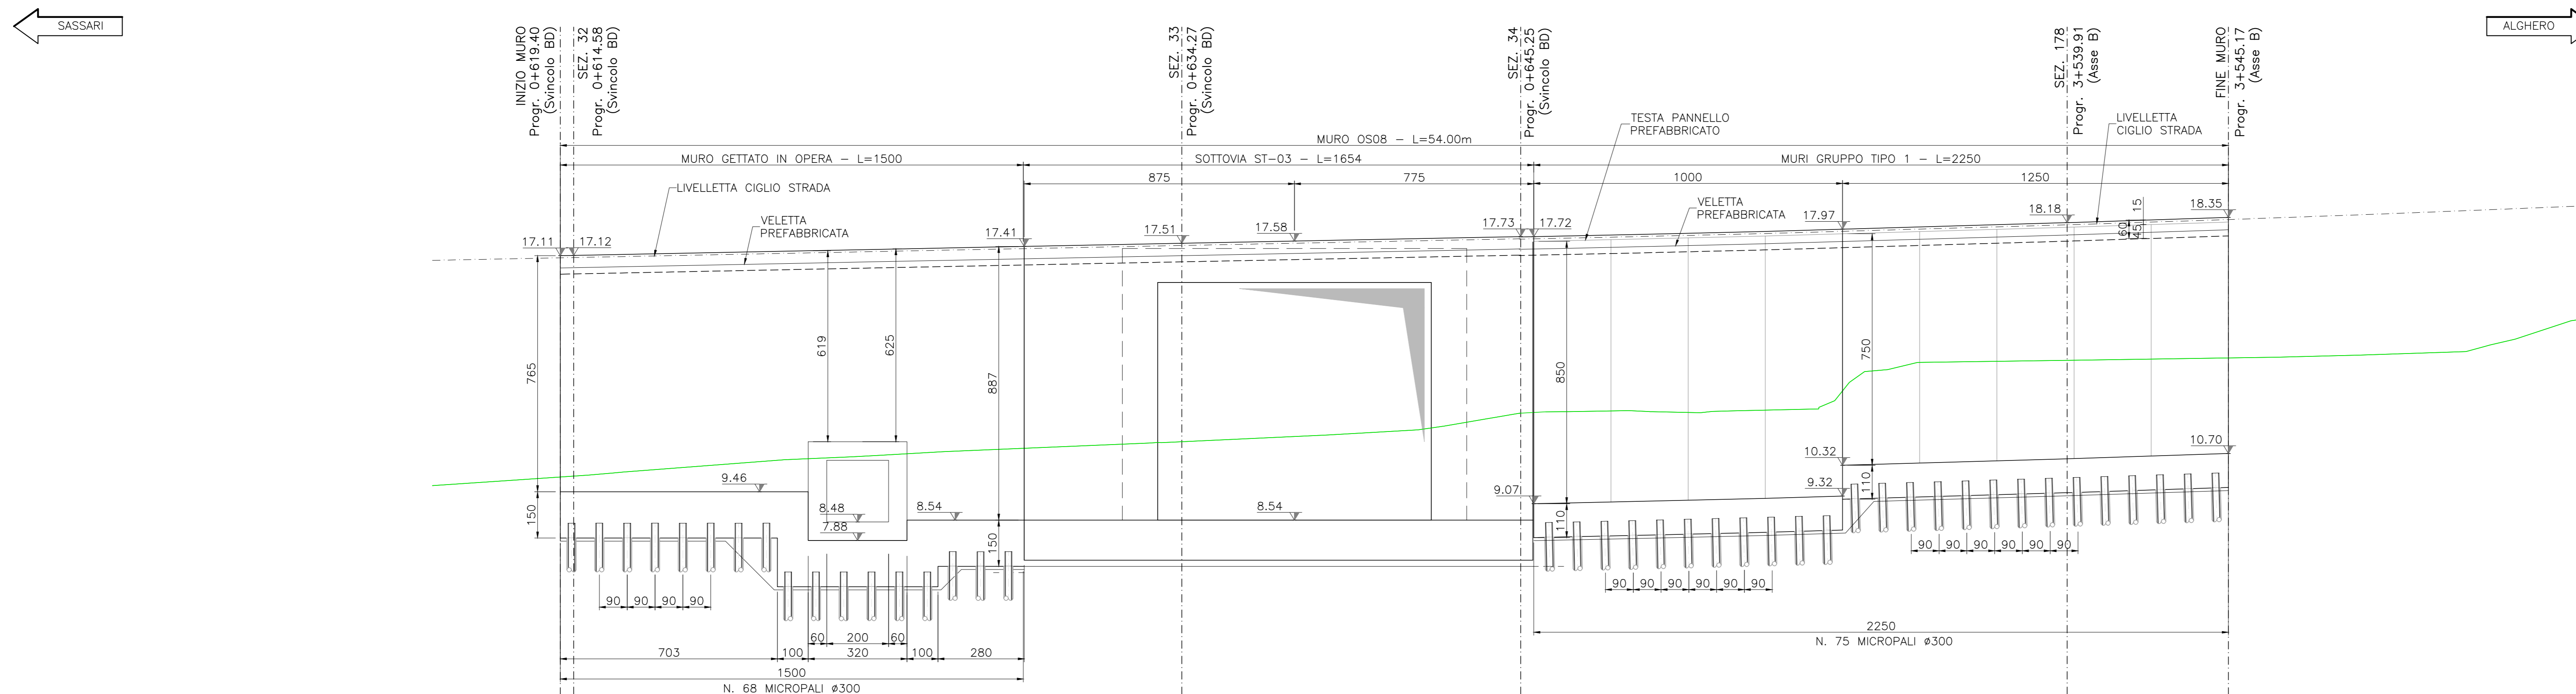

Sanas
GRUPPO FS ITALIANE
Direzione Progettazione e Realizzazione Lavori

S.S.291 "Della Nurra"
Lavori di costruzione del Lotto 1 da Alghero ad Olmedo, in località bivio cantoniera di Rudas (completamento collegamento Alghero-Sassari) e del Lotto 4 tra bivio Olmedo e l'aeroporto di Alghero-Fertilia (bretella per l'aeroporto)

PROGETTO ESECUTIVO cod. CA29

PROGETTISTA E RESPONSABILE DELL'INTEGRAZIONE DELLE PRESTAZIONI SPECIALISTICHE:
Dott. Ing. Giovanni Piazza (Ord. Ing. Prov. Roma A27296)

RESPONSABILE D'AREA:
Responsabile Tecnico: Dott. Ing. Massimo Carosini (Ord. Ing. Prov. Roma 20017)
Responsabile Strutturale: Dott. Ing. Giovanni Piazza (Ord. Ing. Prov. Roma 20096)
Responsabile Strutturale, Sanitario e Impianti: Dott. Ing. Sergio Di Maio (Ord. Ing. Prov. Palermo 2872)
Responsabile Ambientale: Dott. Ing. Francesco Venturo (Ord. Ing. Prov. Roma 14660)

INGEGNERIA **VIA** **SERING** **INGEGNERIA**

INGEGNERIA **vdp** **BRENG**

COORDINATORE SICUREZZA IN FASE DI PROGETTAZIONE:
Dott. Ing. Sergio Di Maio (Ord. Ing. Prov. Palermo 2872)

COORDINATORE ATTIVITA' DI PROGETTAZIONE:
Dott. Ing. Mariagloria Merandino (Ord. Ing. Prov. Roma A28847)

VISTO: IL RESPONSABILE DEL PROCEDIMENTO:
Dott. Ing. Salvatore Ciampone

OPERE DI SOSTEGNO
ASSE TIPO B
OS08 prog. 3+545 - Diramazione Alghero rampa bidirezionale 0+619
Pianta e Prospetto

PROGETTO	LIV. PROJ. ANNO	NOME FILE	REVISIONE	SCALA:
DPCA0029	E 21	T01_OS09_STR_PFO1_A	A	1:100
D				
C				
B				
A	EMISSIONE	Giugno 2021	E. REO	G. CARPONA
REV.	DESCRIZIONE	DATA	REDATTO	VERIFICATO
				APPROVATO