


PIANTA MURO OS22 SU SpB SX VIADOTTO CALVIA 2

Km 0+666.30 - 0+720.42  
Scala 1:100




PIANTA CHIAVE

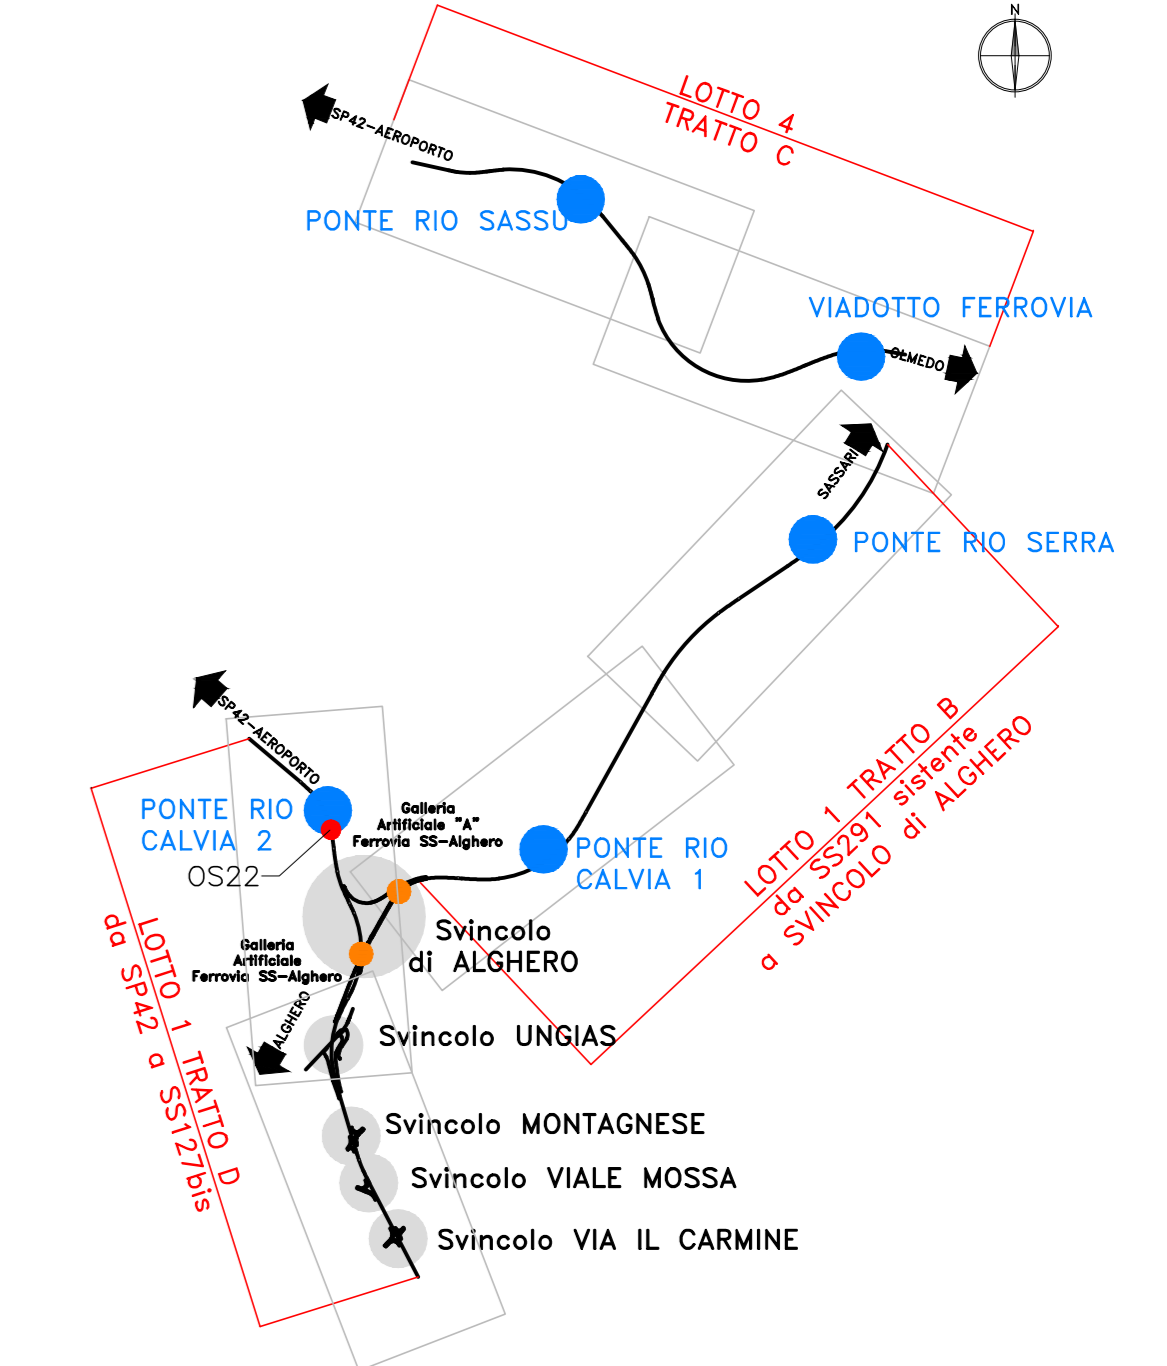

PROSPETTO MURO OS22 SU SpB SX VIADOTTO CALVIA 2

Km 0+666.30 - 0+720.42  
Scala 1:100

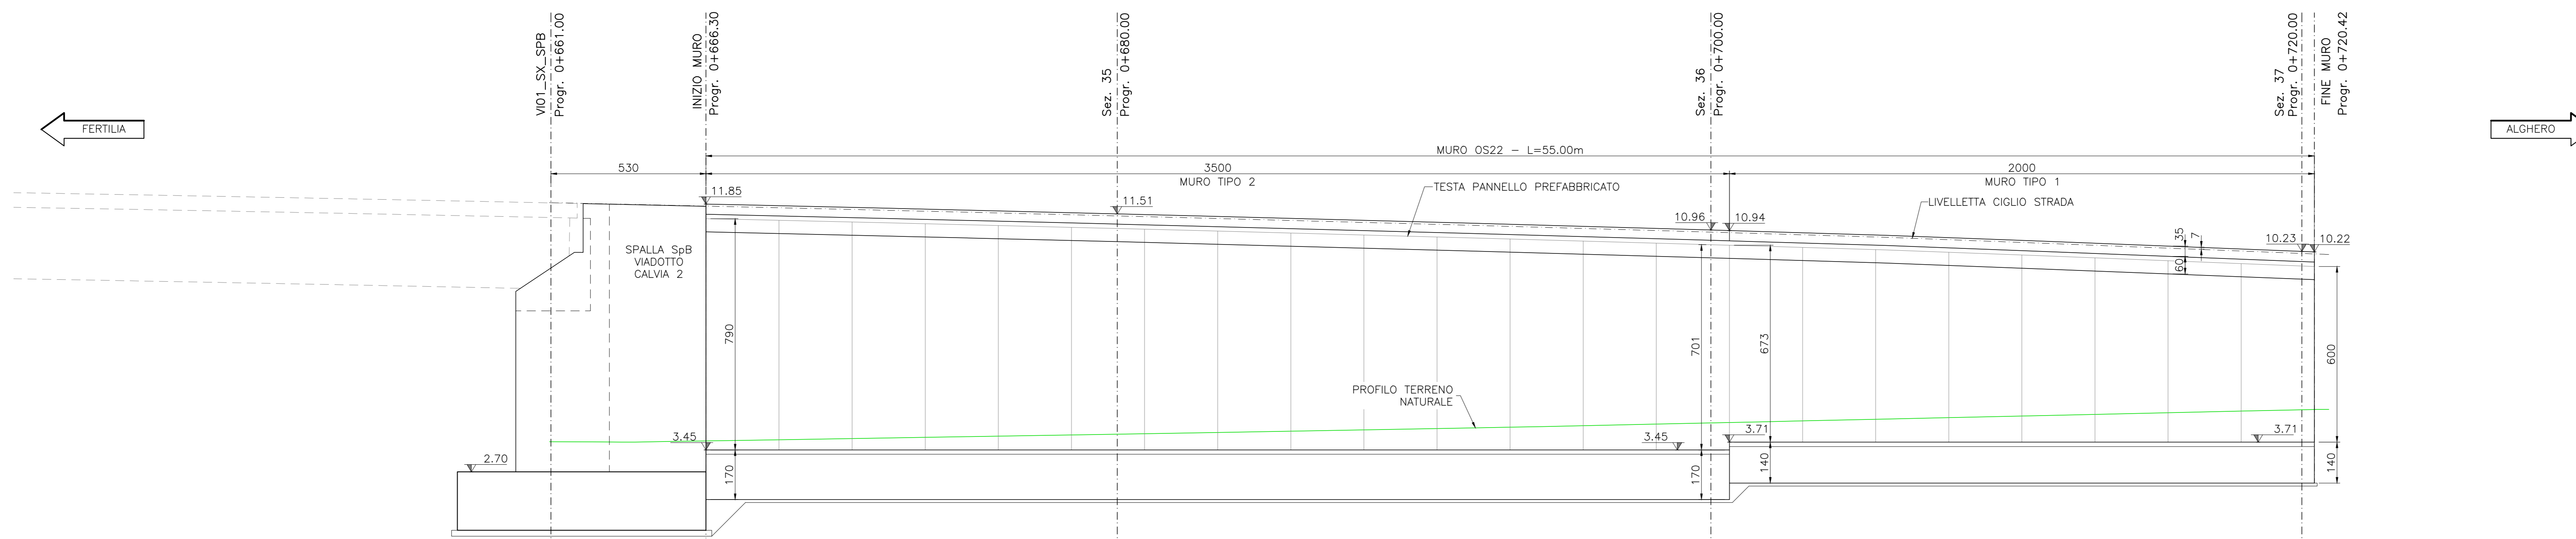

**Sanas**  
GRUPPO FS ITALIANE  
Direzione Progettazione e Realizzazione Lavori

**S.S.291 "Della Nurra"**  
Lavori di costruzione del Lotto 1 da Alghero ad Olmedo, in località bivio cantoniera di Rudas (completamento collegamento Alghero-Sassari) e del Lotto 4 tra bivio Olmedo e l'aeroporto di Alghero-Fertilia (bretella per l'aeroporto)

**PROGETTO ESECUTIVO** COD. CA29

**PROGETTISTA E RESPONSABILE DELL'INTEGRAZIONE DELLE PRESTAZIONI SPECIALISTICHE:**  
Dati: Ing. Giovanni Piazza (Ord. Ing. Prov. Roma 427296)

**RESPONSABILE D'AREA:**  
Responsabile Tecnico: Gianluigi Dati, Ing. Massimo Casanova (Ord. Ing. Prov. Roma 20011)  
Responsabile Strutturale: Gianluigi Dati, Ing. Giovanni Piazza (Ord. Ing. Prov. Roma 20096)  
Responsabile Strutturale, Elettrotecnica e Impianti: Gianluigi Dati, Ing. Sergio Di Maio (Ord. Ing. Prov. Palermo 2872)  
Responsabile Ambientale: Gianluigi Dati, Ing. Francesco Santura (Ord. Ing. Prov. Roma 14660)

**INGEGNERIA**  
**VIA**  
**INGEGNERIA**

**INGEGNERIA**  
**SERING**  
**INGEGNERIA**

**INGEGNERIA**  
**VDP**

**INGEGNERIA**  
**BRENG**  
**BRIDGE ENGINEERING**

**GEOLOGO:**  
Dati: Geol. Enrico Curatolo (Ord. Geo. Regione Sicil. 846)

**COORDINATORE SICUREZZA IN FASE DI PROGETTAZIONE:**  
Dati: Ing. Sergio Di Maio (Ord. Ing. Prov. Palermo 2872)

**COORDINATORE ATTIVITA' DI PROGETTAZIONE:**  
Dati: Ing. Mariakristina Merandino (Ord. Ing. Prov. Roma 42848)

**VISTO: IL RESPONSABILE DEL PROCEDIMENTO:**  
Dati: Ing. Salvatore Ciampone

**OPERE DI SOSTEGNO**  
**ASSE TIPO D**  
**OS22 prog. 0+666 - 0+720**  
**Pianta e Prospetto**

CODICE PROGETTO	NOME FILE	REVISIONE	SCALA:
DPQA0029	T02_OS03_STR_PFO1_A	A	1:100
LIV. PROJ. ANNO	CODICE ELAB.		
E 21	T02_OS03_STR_PFO1		
D			
C			
B			
A			
REV.	DESCRIZIONE	DATA	REDDATO VERIFICATO APPROVATO