

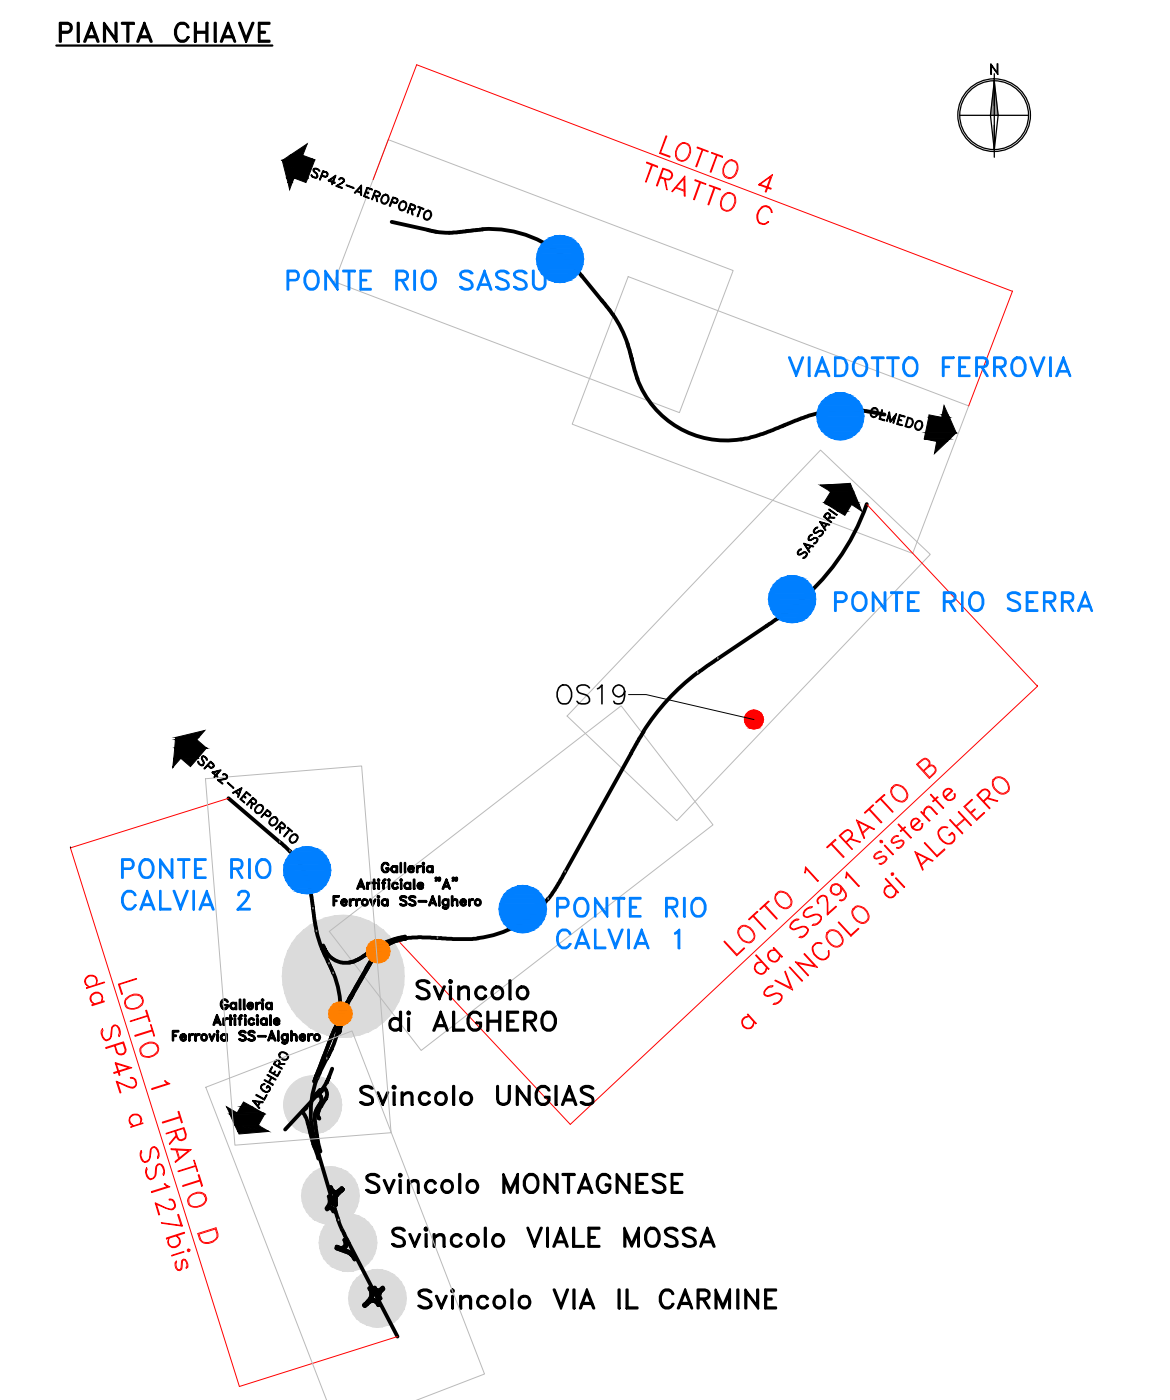


PIANTA MURO OS19
Km 0+800.00 - 0+830.00
Scala 1:100

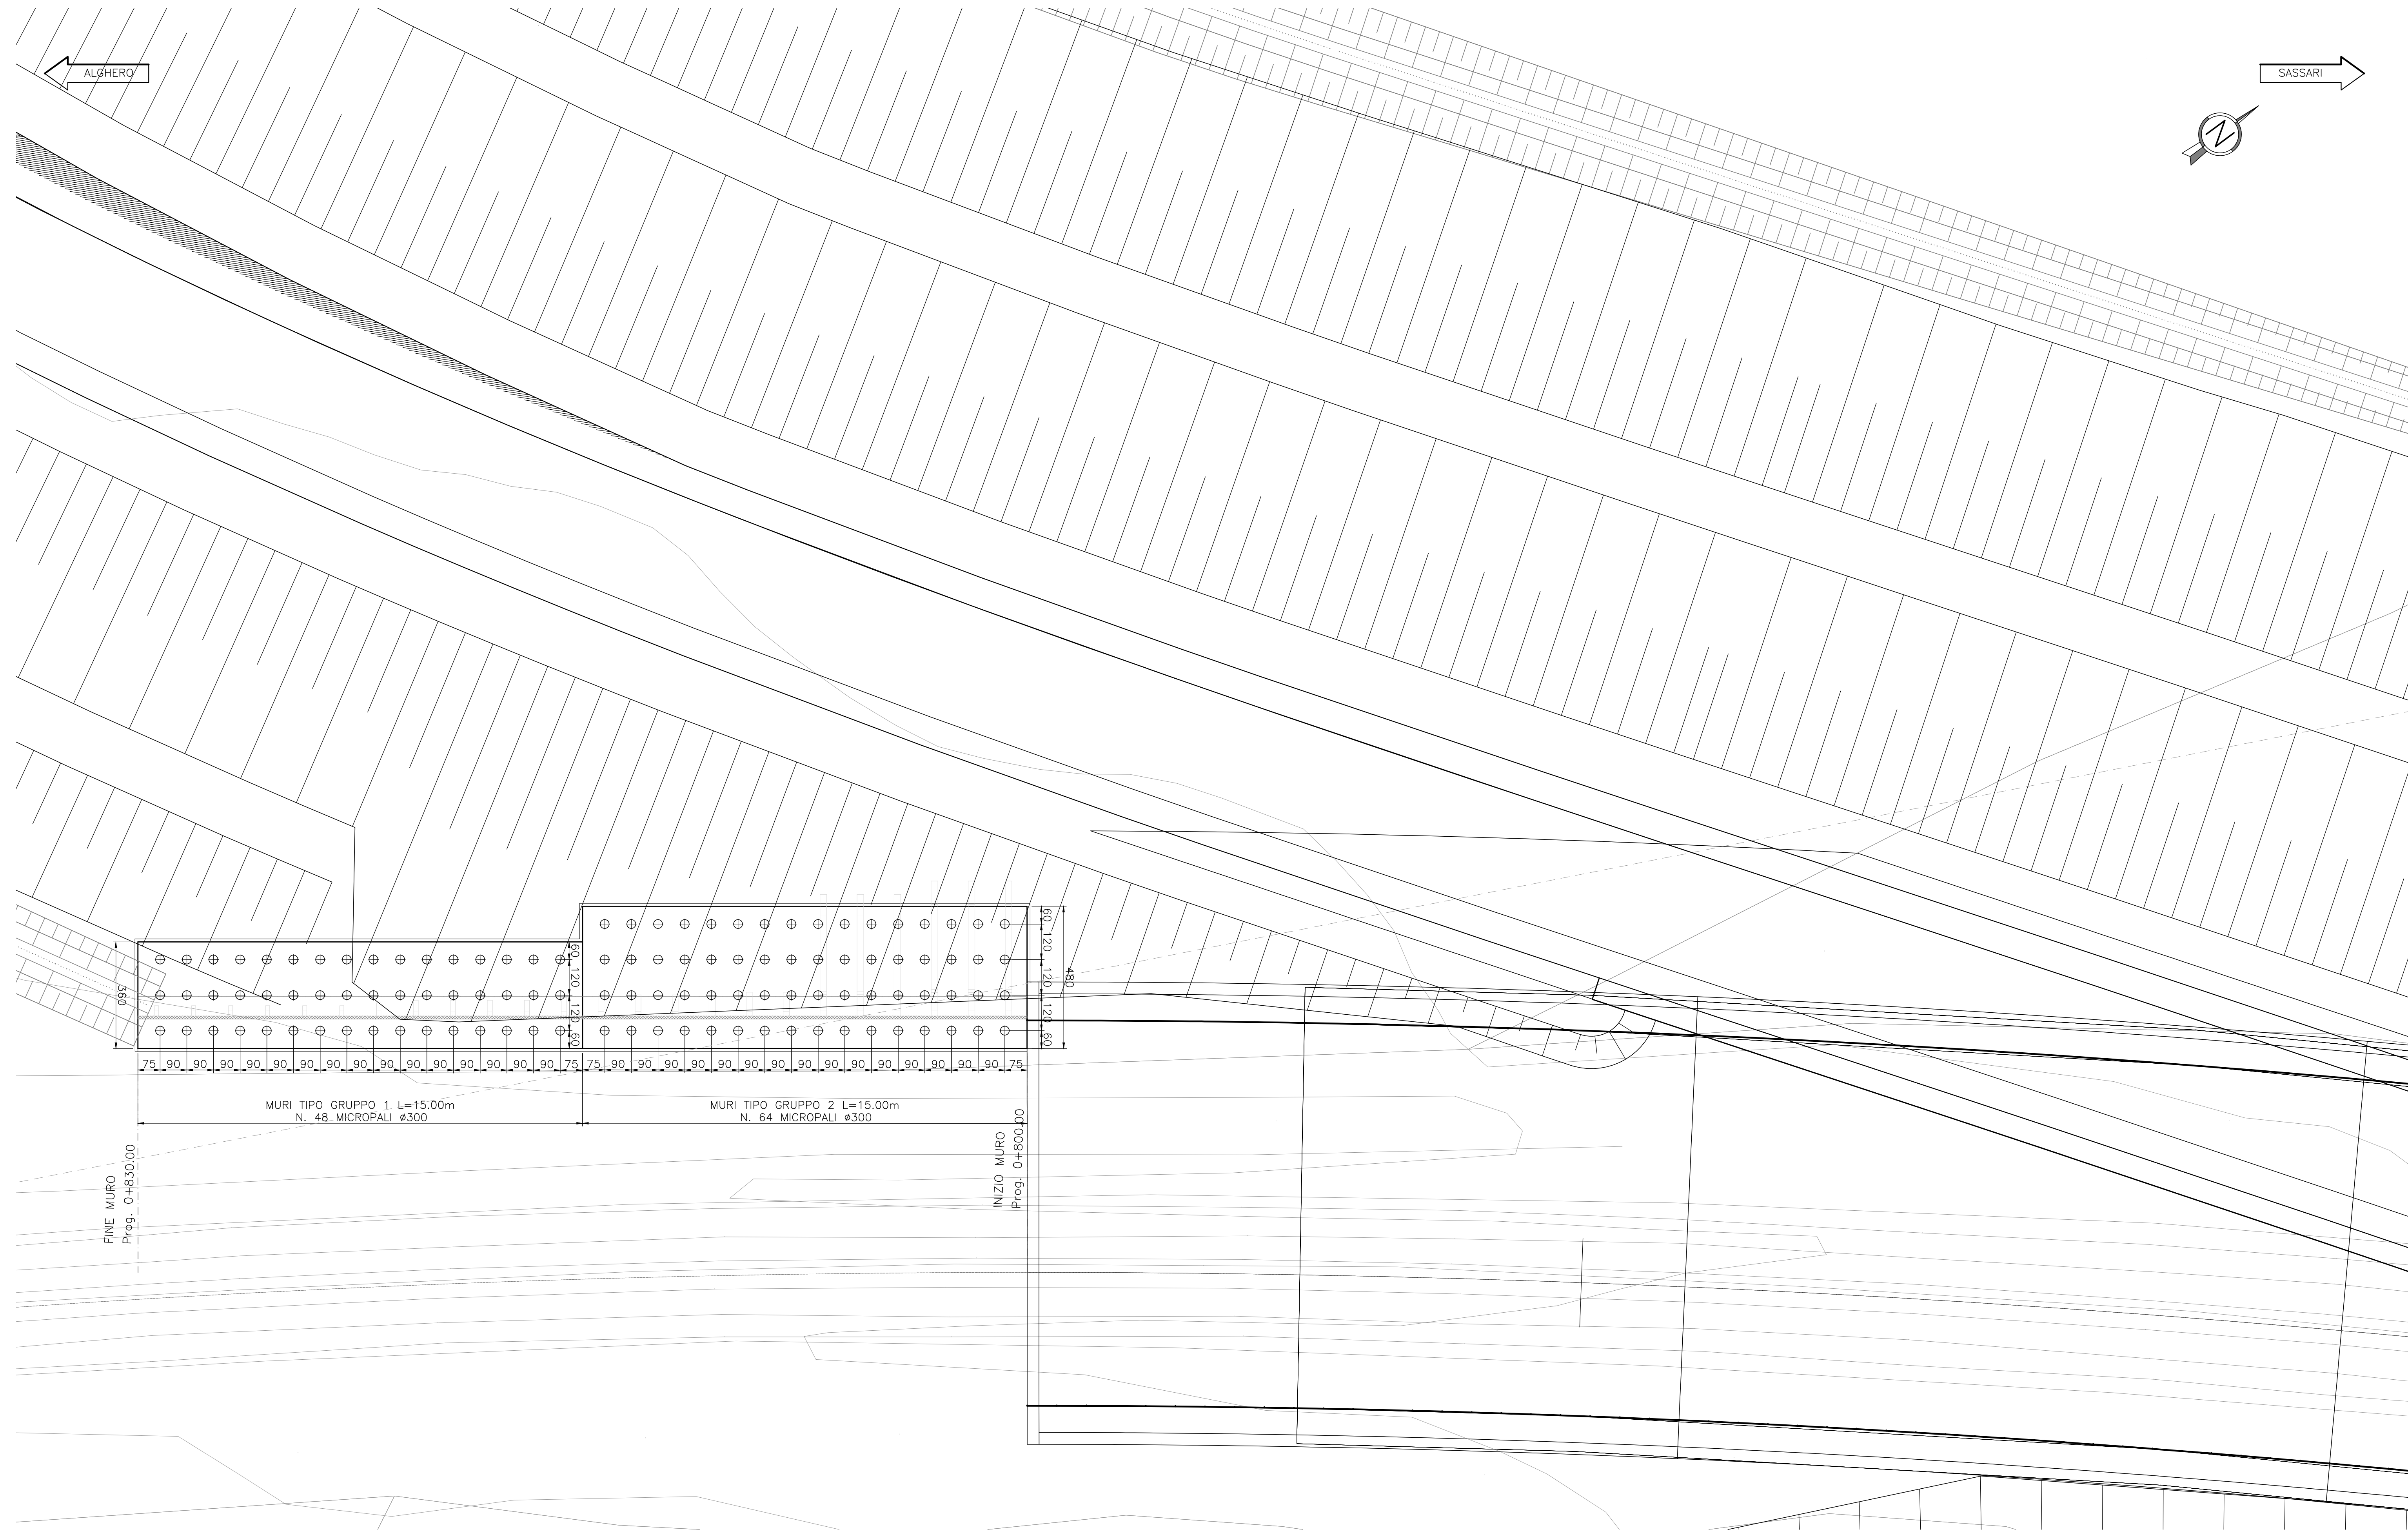

PROSPETTO MURO OS19
Km 0+800.00 - 0+830.00
Scala 1:100

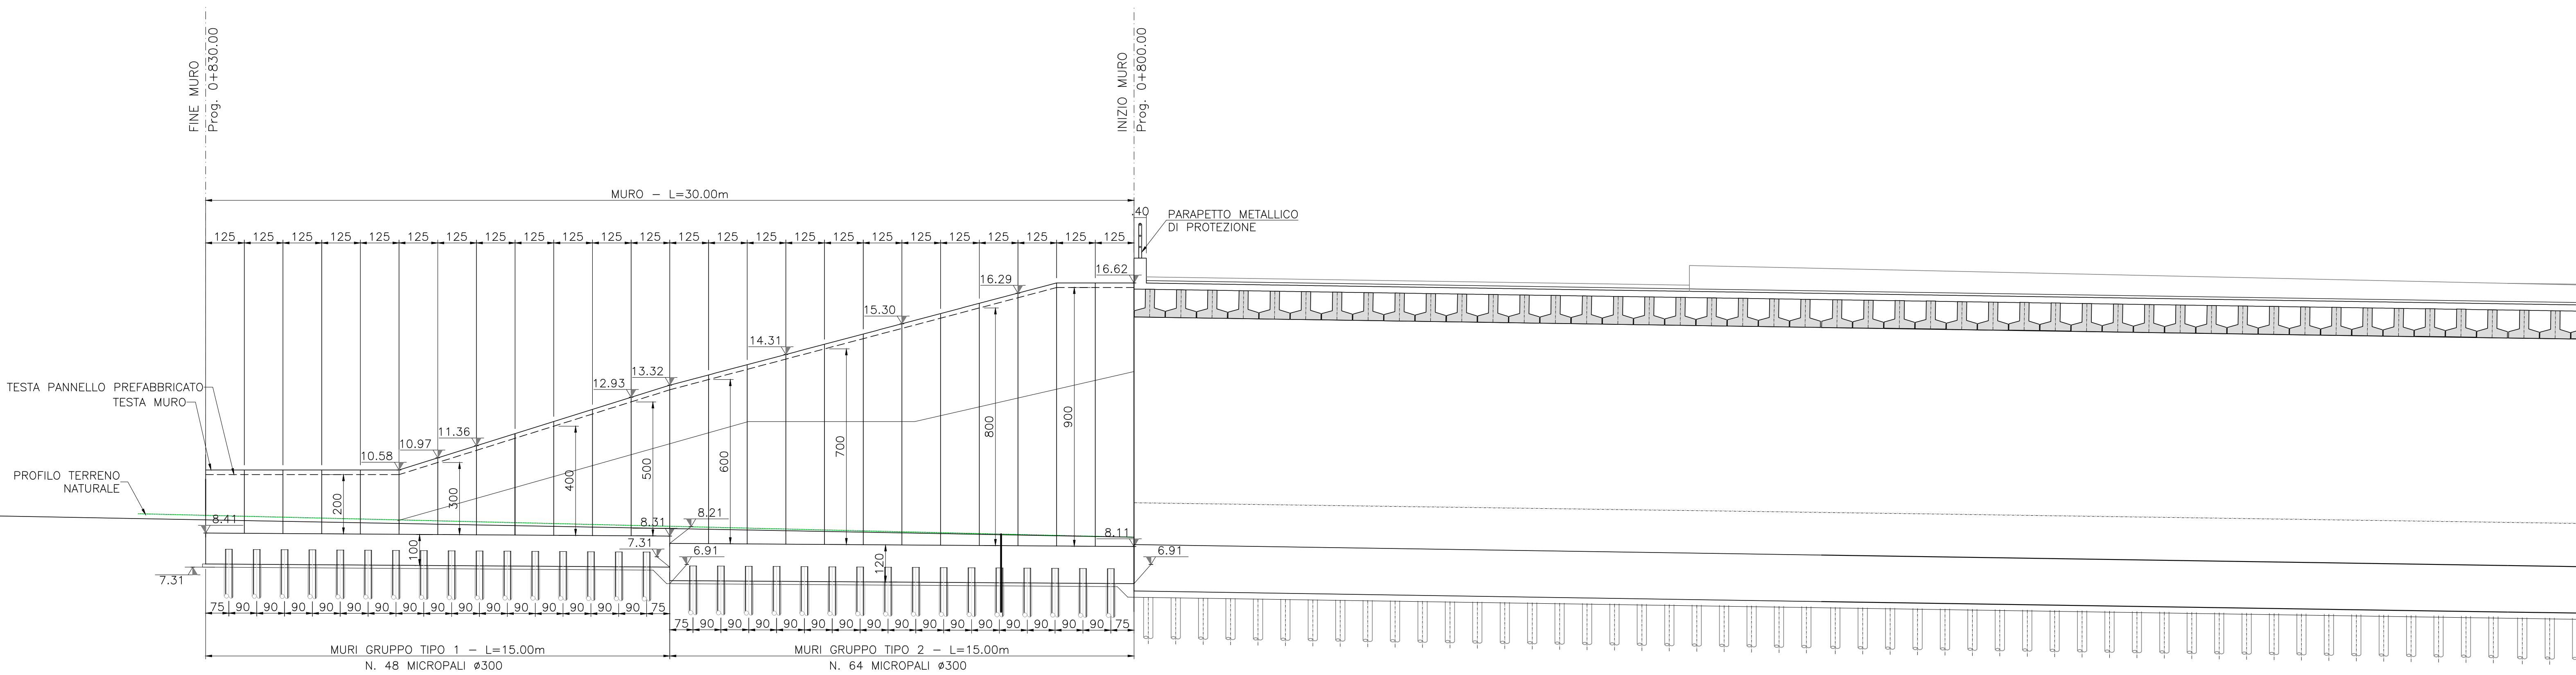

Sanas
GRUPPO FS ITALIANE
Direzione Progettazione e Realizzazione Lavori

S.S.291 "Della Nurra"
Lavori di costruzione del Lotto 1 da Alghero ad Olmedo, in località bivio cantoniera di Rudas (completamento collegamento Alghero-Sassari) e del Lotto 4 tra bivio Olmedo e l'aeroporto di Alghero -Fertilia (bretella per l'aeroporto)

PROGETTO ESECUTIVO COD. CA29

PROGETTAZIONE: **ATI VIA - SERING - VDP - BRENG**

PROGETTISTA E RESPONSABILE DELL'INTEGRAZIONE DELLE PRESTAZIONI SPECIALISTICHE:
Dati: Ing. Giovanni Piazza (Ord. Ing. Prov. Roma A27296)

RESPONSABILE D'AREA:
Responsabile Tecnico: Gianluigi Dati, Ing. Massimo Carosini (Ord. Ing. Prov. Roma A2011)
Responsabile Strutturale: Gianluigi Dati, Ing. Giovanni Piazza (Ord. Ing. Prov. Roma A27296)
Responsabile Strutturale, Elettrotecnico e Impianti: Dott. Ing. Sergio Di Palo (Ord. Ing. Prov. Palermo 2872)
Responsabile Ambientale: Dott. Ing. Francesco Santoro (Ord. Ing. Prov. Roma A4662)

GEOLOGO:
Dati: Dott. Enrico Curatolo (Ord. Geo. Regione Sicil. 846)

COORDINATORE SICUREZZA IN FASE DI PROGETTAZIONE:
Dati: Ing. Sergio Di Palo (Ord. Ing. Prov. Palermo 2872)

COORDINATORE ATTIVITA' DI PROGETTAZIONE:
Dati: Ing. Mariakristina Merandino (Ord. Ing. Prov. Roma A3848)

VISTO: IL RESPONSABILE DEL PROCEDIMENTO:
Dati: Ing. Salvatore Ciampone

MANAGIATE: **VIA INGENGERIA** **SERING INGENGERIA**

MANAGIATE: **vdp** **BRENG BRIDGE ENGINEERING**

OPERE DI SOSTEGNO
ASSE TIPO D
OS19 Muro Galleria ferroviaria A
Pianta e Prospetto

GIULIO GIOVANNI PIAZZA
Ingegnere
Ord. Ing. Prov. Roma A27296

CODICE PROGETTO	LIV. PROG. ANNO	NOME FILE	REVISIONE	SCALA:
DPCA0029	E 21	TO2_OS08_STR_PF01_A	A	1:100
CODICE ELAB.		TO2_OS08_STR_PF01		
D				
C				
B				
A	EMISSIONE	Giugno 2021	E. REO	G. CARPONA
REV.	DESCRIZIONE	DATA	REDATTO	VERIFICATO APPROVATO