

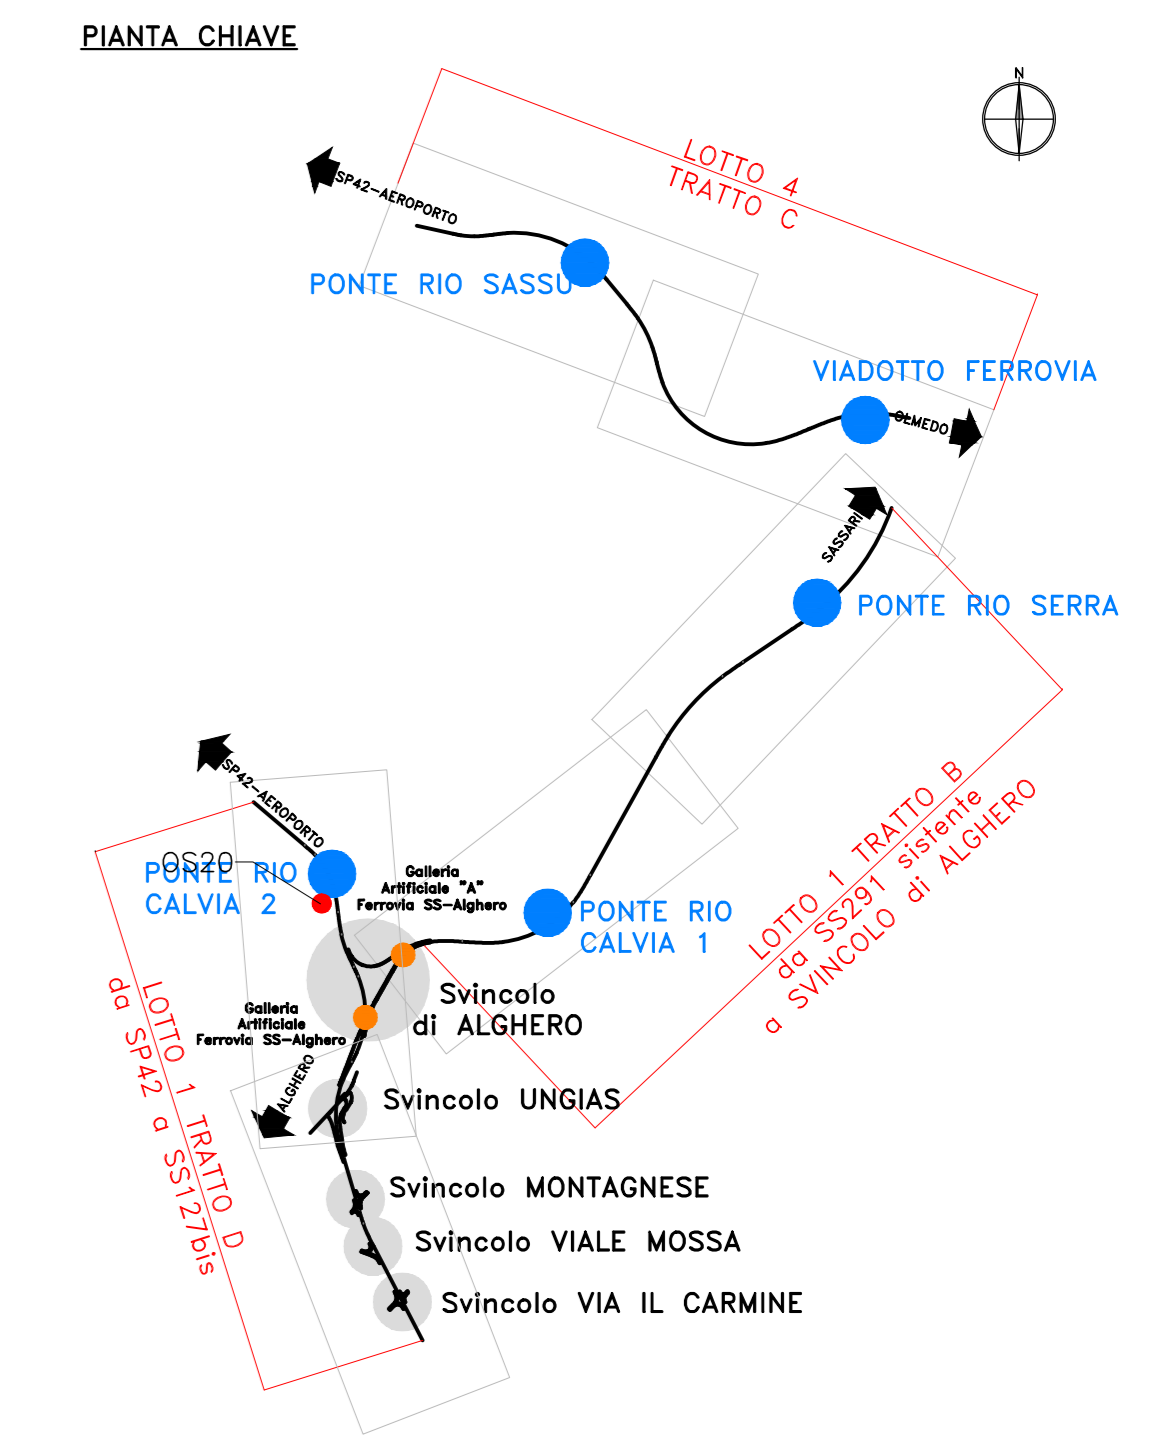


PIANTA MURO OS20  
Km 0+532.10 - 0+549.60  
Scala 1:100

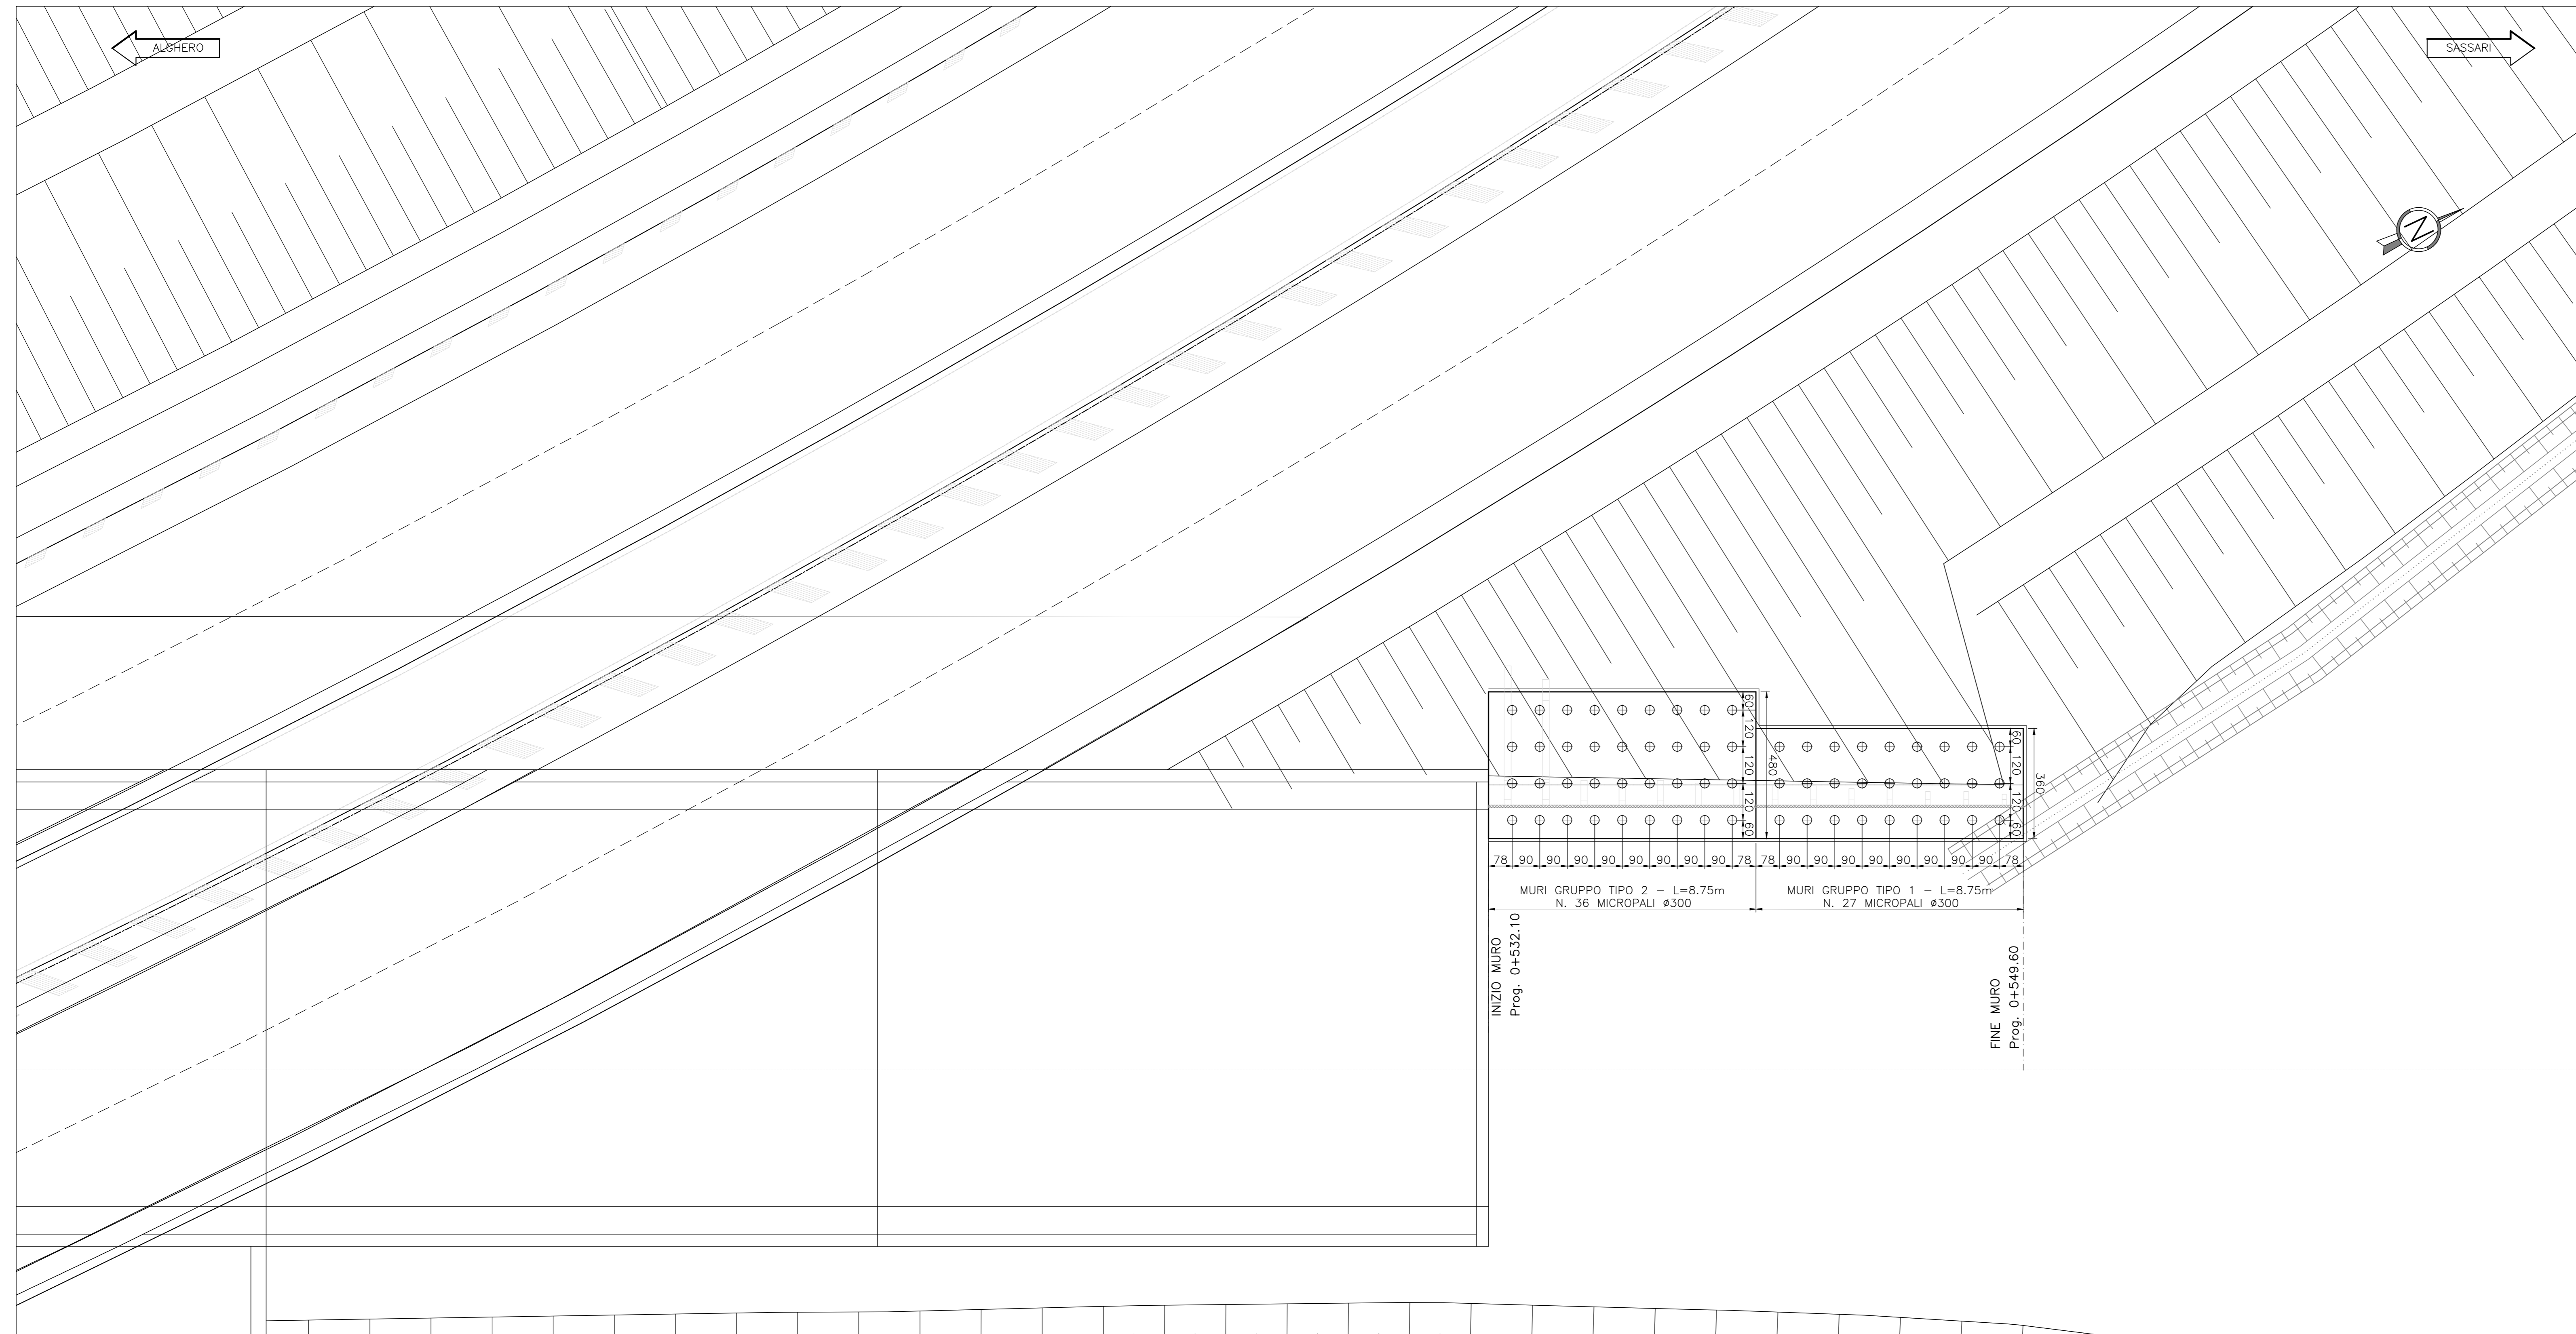

PROSPETTO MURO OS20  
Km 0+532.10 - 0+549.60  
Scala 1:100

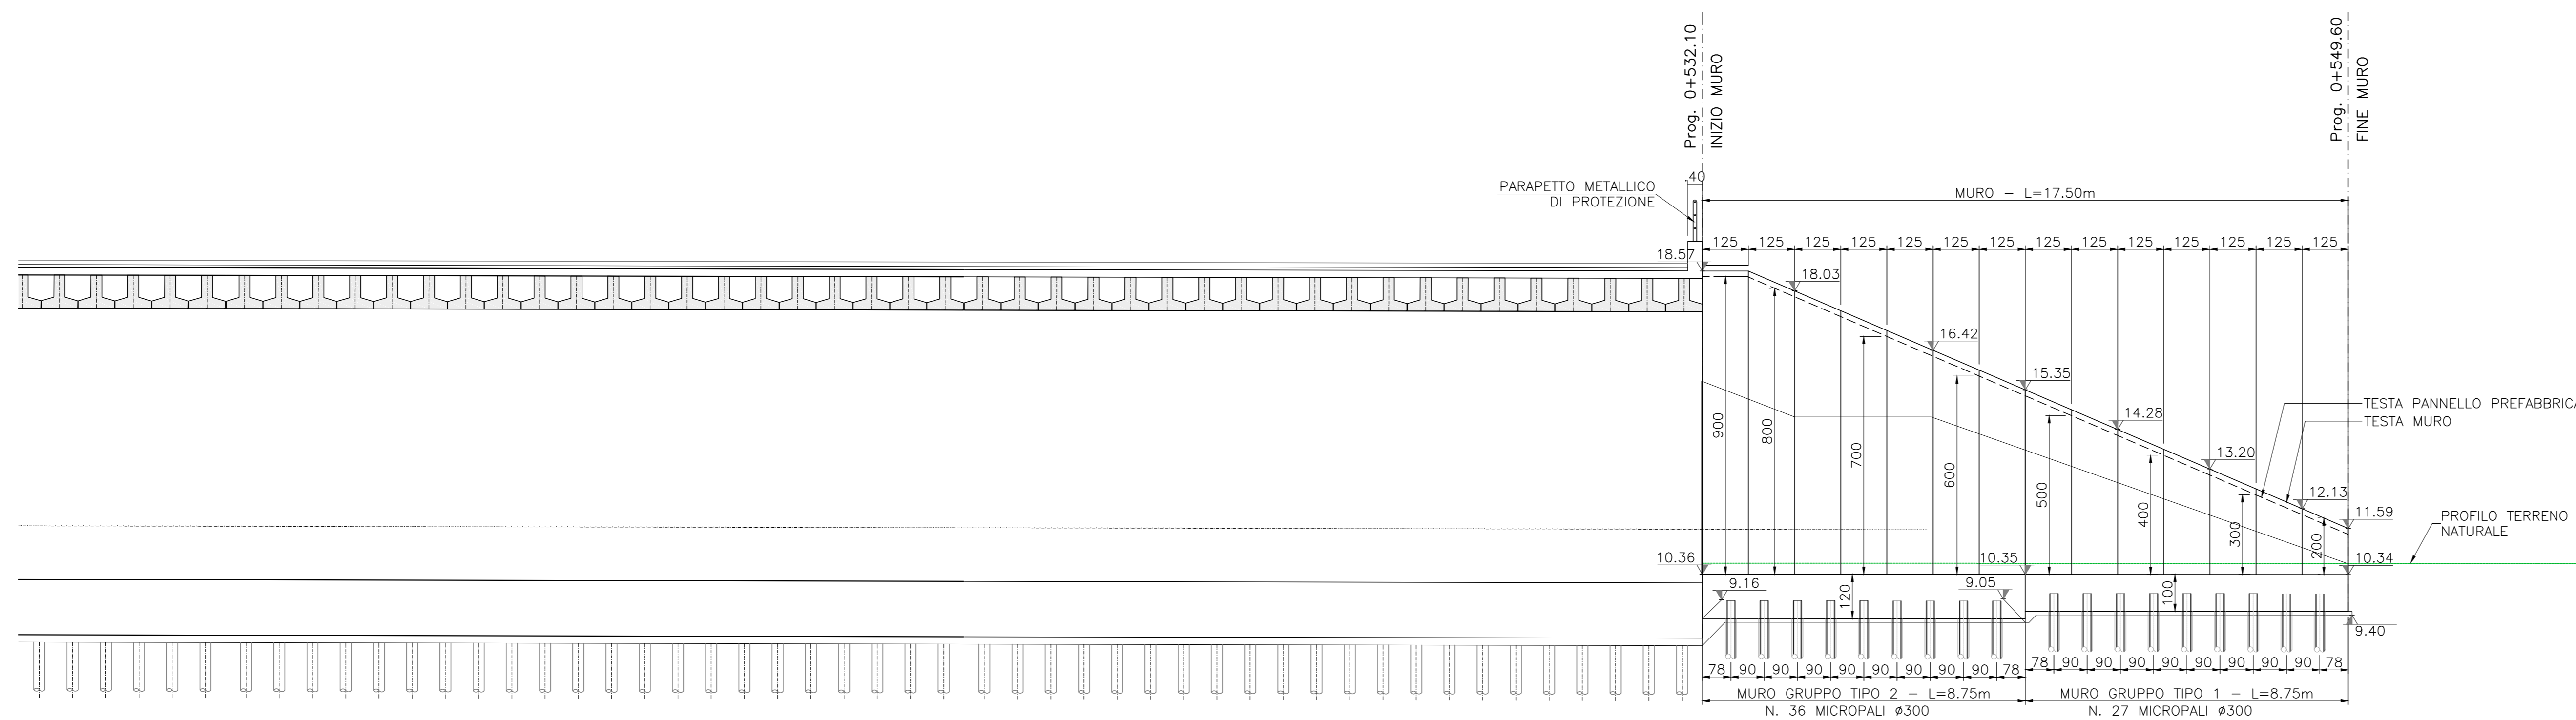

**Sanas**  
GRUPPO FS ITALIANE  
Direzione Progettazione e Realizzazione Lavori

S.S.291 "Della Nurra"  
Lavori di costruzione del Lotto 1 da Alghero ad Olmedo, in località bivio cantoniera di Rudas (completamento collegamento Alghero-Sassari) e del Lotto 4 tra bivio Olmedo e l'aeroporto di Alghero-Fertilia (bretella per l'aeroporto)

PROGETTO ESECUTIVO cod. CA29

PROGETTISTA E RESPONSABILE DELL'INTEGRAZIONE DELLE PRESTAZIONI SPECIALISTICHE:  
Dott. Ing. Giovanni Piazza (Ord. Ing. Prov. Roma A27296)

RESPONSABILE D'AREA:  
Responsabile Tecnico: Dott. Ing. Massimo Cavonni (Ord. Ing. Prov. Roma A2031)  
Responsabile Strutturale: Dott. Ing. Giovanni Piazza (Ord. Ing. Prov. Roma A27296)  
Responsabile Strumenti, Sperimentazioni e Impianti: Dott. Ing. Sergio Di Maio (Ord. Ing. Prov. Palermo A872)  
Responsabile Ambientale: Dott. Ing. Francesco Venturoli (Ord. Ing. Prov. Roma A4662)

COORDINATORE SICUREZZA IN FASE DI PROGETTAZIONE:  
Dott. Ing. Sergio Di Maio (Ord. Ing. Prov. Palermo A872)

COORDINATORE ATTIVITA' DI PROGETTAZIONE:  
Dott. Ing. Mariakristina Merandino (Ord. Ing. Prov. Roma A2848)

VISTO: IL RESPONSABILE DEL PROCEDIMENTO:  
Dott. Ing. Salvatore Ciampone

MANDATARIE:  
**VIA** INGEGNERIA  
**SERING** INGEGNERIA  
**vdp**  
**BRENG** BRIDGE ENGINEERING

OPERE DI SOSTEGNO  
ASSE TIPO D  
OS20 Muro Galleria ferroviaria B  
Pianta e Prospetto

CODICE PROGETTO: DPQA0029  
NOME FILE: T02\_OS09\_STR\_PFO1\_A  
REVISIONE: A  
SCALA: 1:100

REV.	DESCRIZIONE	DATA	REDATTO	VERIFICATO	APPROVATO
D					
C					
B					
A	EMMISSIONE	Giugno 2021	E. RUCI	G. CARPONA	G. PAZZA