
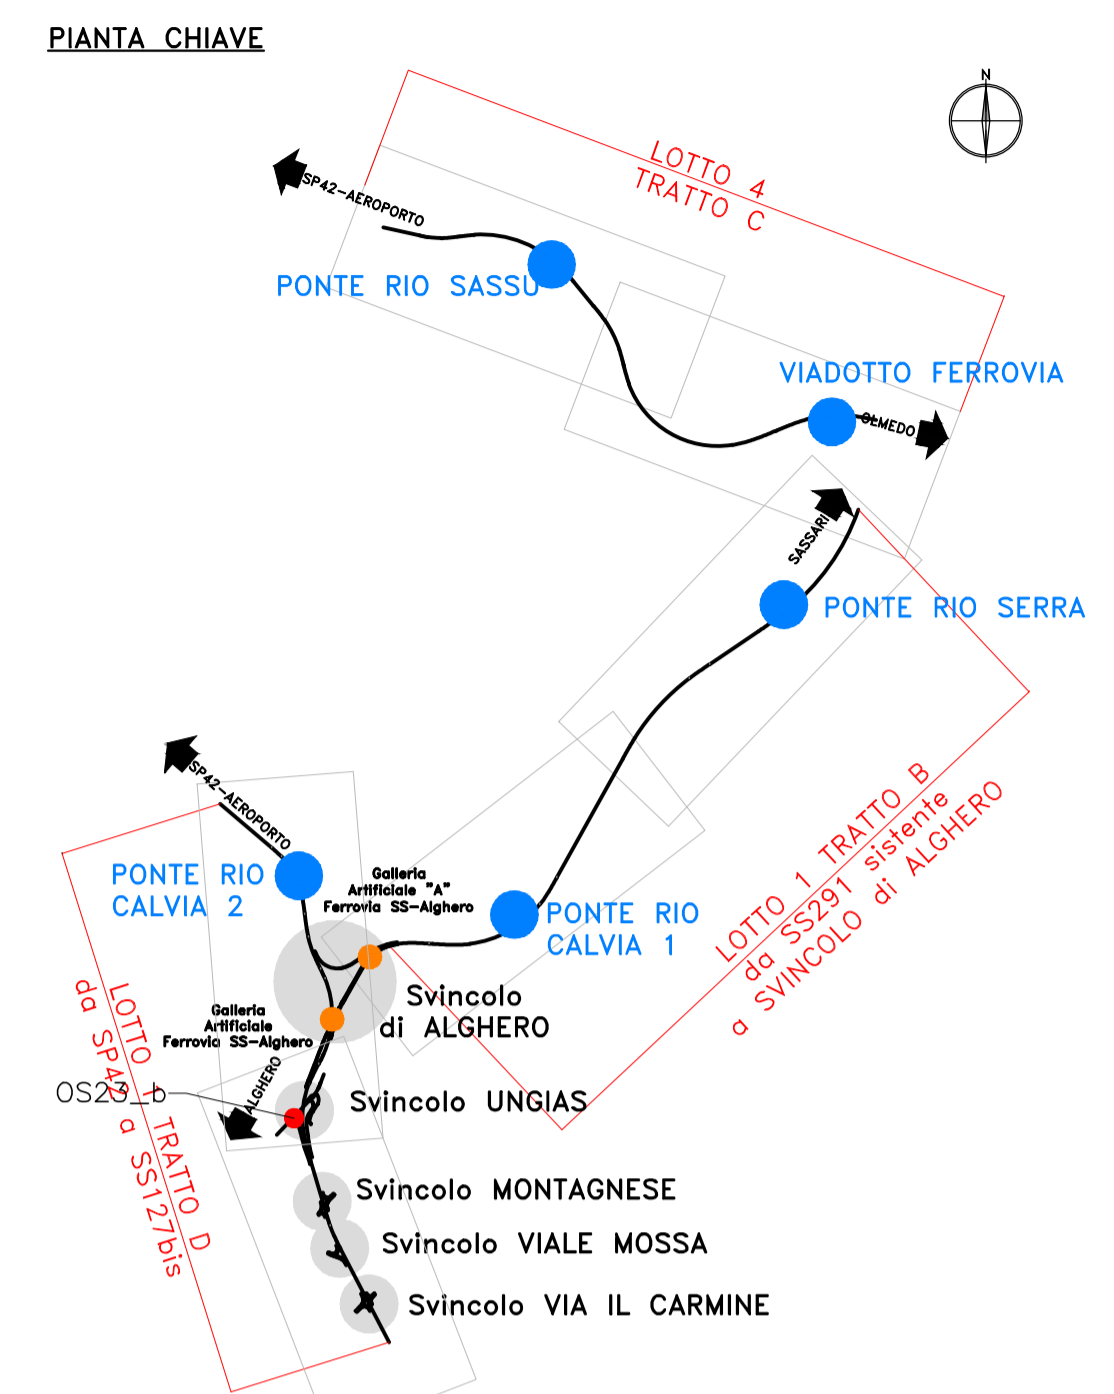


PIANTA MURO OS23_c

Km 1+904.39 - 1+964.39


Scala 1:100

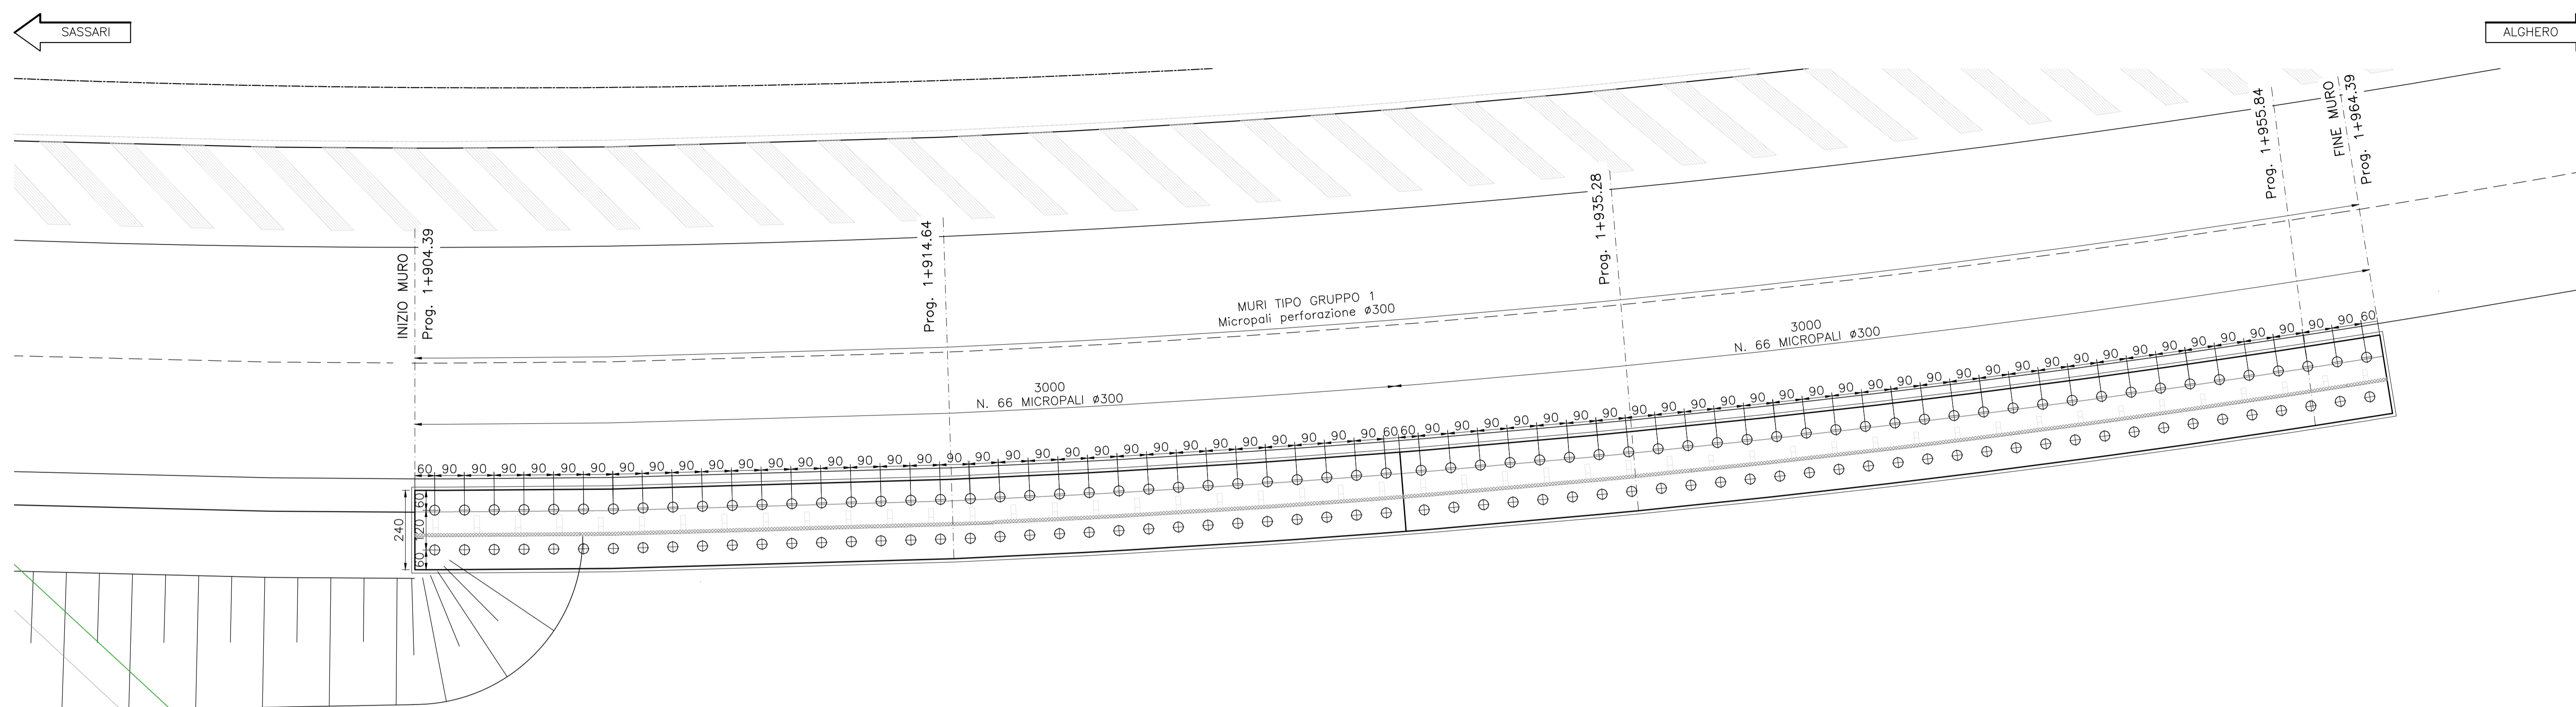

PROSPETTO MURO OS23_c

Km 1+904.39 - 1+964.39

Scala 1:100

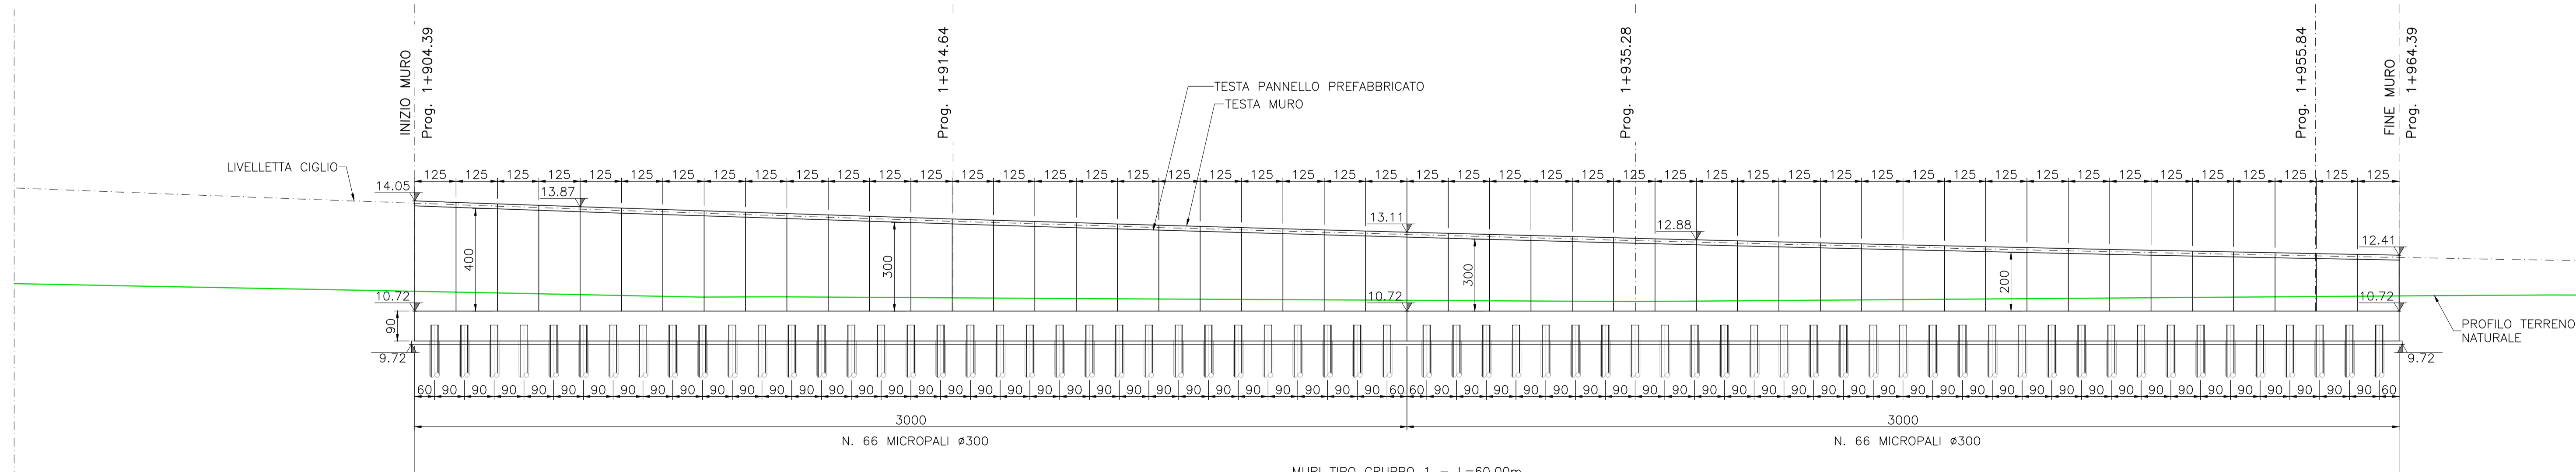



Direzione Progettazione e Realizzazione Lavori

S.S.291 "Della Nurra"
Lavori di costruzione del Lotto 1 da Alghero ad Olmedo, in località bivio cantoniera di Rudas (completamento collegamento Alghero-Sassari) e del Lotto 4 tra bivio Olmedo e l'aeroporto di Alghero -Fertilia (bretella per l'aeroporto)

PROGETTO ESECUTIVO COD. CA29

PROGETTAZIONE: ATTE VIA - SERING - VDP - BRENG

| | |
|---|---|
| <p>PROGETTISTA E RESPONSABILE DELL'INTEGRAZIONE DELLE PRESTAZIONI SPECIALISTICHE: Dott. Ing. Giovanni Piazza (Ord. Ing. Prov. Roma A27296)</p> <p>RESPONSABILE D'AREA Responsabile Tracciato stradale: Dott. Ing. Massimo Capasso (Ord. Ing. Prov. Roma 26311) Responsabile Strutture: Dott. Ing. Giovanni Piazza (Ord. Ing. Prov. Palermo 27296) Responsabile Idraulico, Geotecnico e Impianti: Dott. Ing. Sergio Di Maio (Ord. Ing. Prov. Palermo 2872) Responsabile Ambiente: Dott. Ing. Francesco Ventura (Ord. Ing. Prov. Roma 1466)</p> <p>GEOLOGO: Dott. Geol. Enrico Curatolo (Ord. Geol. Regione Sicilia 986)</p> <p>COORDINATORE SICUREZZA IN FASE DI PROGETTAZIONE: Dott. Ing. Sergio Di Maio (Ord. Ing. Prov. Palermo 2872)</p> <p>COORDINATORE ATTIVITA' DI PROGETTAZIONE: Dott. Ing. Mariakristina Merendino (Ord. Ing. Prov. Roma A28481)</p> <p>VISTO: IL RESPONSABILE DEL PROCEDIMENTO: Dott. Ing. Salvatore Capione</p> | <p>MANDATARIA: VIA INGEGNERIA</p> <p>MANDANTE: SERING INGEGNERIA</p> <p>MANDATARIA: vdp</p> <p>MANDANTE: BRENG BRIDGE ENGINEERING</p> |
|---|---|

OPERE DI SOSTEGNO
ASSE TIPO D
OS23_c Svincolo Ungias 1
Pianta e Prospetto

| | | | |
|--|----------------------------|-----------|--------------|
| CODICE PROGETTO | NOME FILE | REVISIONE | SCALA: |
| PROGETTO: DPCA0029 LIV. PROG. ANNO: E 21 | T02_OS10_STR_PFO3_A | A | 1:100 |
| ELABORAZIONE: DPCA0029 CODICE ELAB.: T02_OS10_STR_PFO3 | | | |

| | | | | | |
|------|-------------|-------------|----------|------------|-----------|
| REV. | DESCRIZIONE | DATA | REDDATO | VERIFICATO | APPROVATO |
| A | EMISSIONE | Giugno 2021 | E. RICCI | G. CARPONA | G. PIAZZA |