

LEGENDA

Tracciato di progetto

Cantieri

- Campo base
- Deposito temporaneo
- Area tecnica
- Deposito definitivo
- Cantiere operativo

Opere di compensazione

- E - Formazione arbustiva di macchia mediterranea
- F - Formazione arboreo - arbustiva a scopo compensativo

Opere di mitigazione a verde

- Interventi a verde a filare
- Interventi a verde di tipo areale

Riepilogo interventi di compensazione

Area di deposito DP.AL01 (Area intervento E5)

Superficie intervento	3050 mq
Myrtus communis	Mirto 63
Platanus lentiscus	Lentisco 60
Arbutus unedo	Corbezzolo 54
Erica arborea	Erica arborea 54
Phyllaea angustifolia	Filirea 48

Area di deposito DP.AL02 (Area intervento F1)



Superficie intervento	3249 mq
Olea oleaster	Olivastro 344
Quercus ilex	Leccio 332
Myrtus communis	Mirto 2641
Platanus lentiscus	Lentisco 1930
Phyllaea angustifolia	Filirea 2064

Ambito ripariale Serra (Area intervento E1, E2, E3)

Superficie intervento	7525 mq
Myrtus communis	Mirto 201
Platanus lentiscus	Lentisco 118
Arbutus unedo	Corbezzolo 167
Erica arborea	Erica arborea 251
Phyllaea angustifolia	Filirea 201

Ambito ripariale Calvia (Area intervento E4)

Superficie intervento	2627 mq
Myrtus communis	Mirto 70
Platanus lentiscus	Lentisco 41
Arbutus unedo	Corbezzolo 56
Erica arborea	Erica arborea 88
Phyllaea angustifolia	Filirea 70

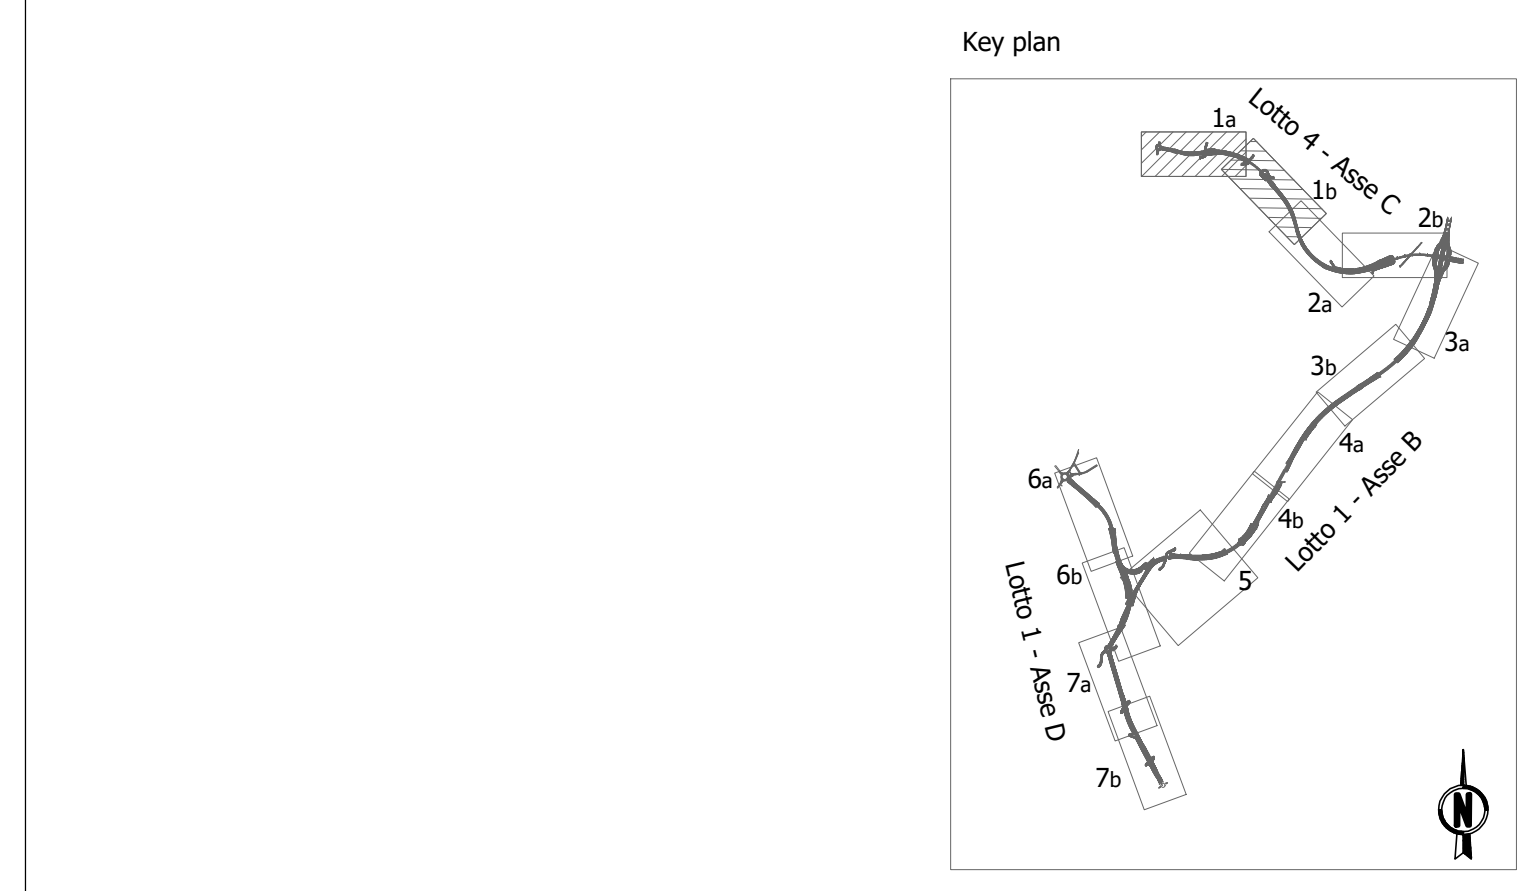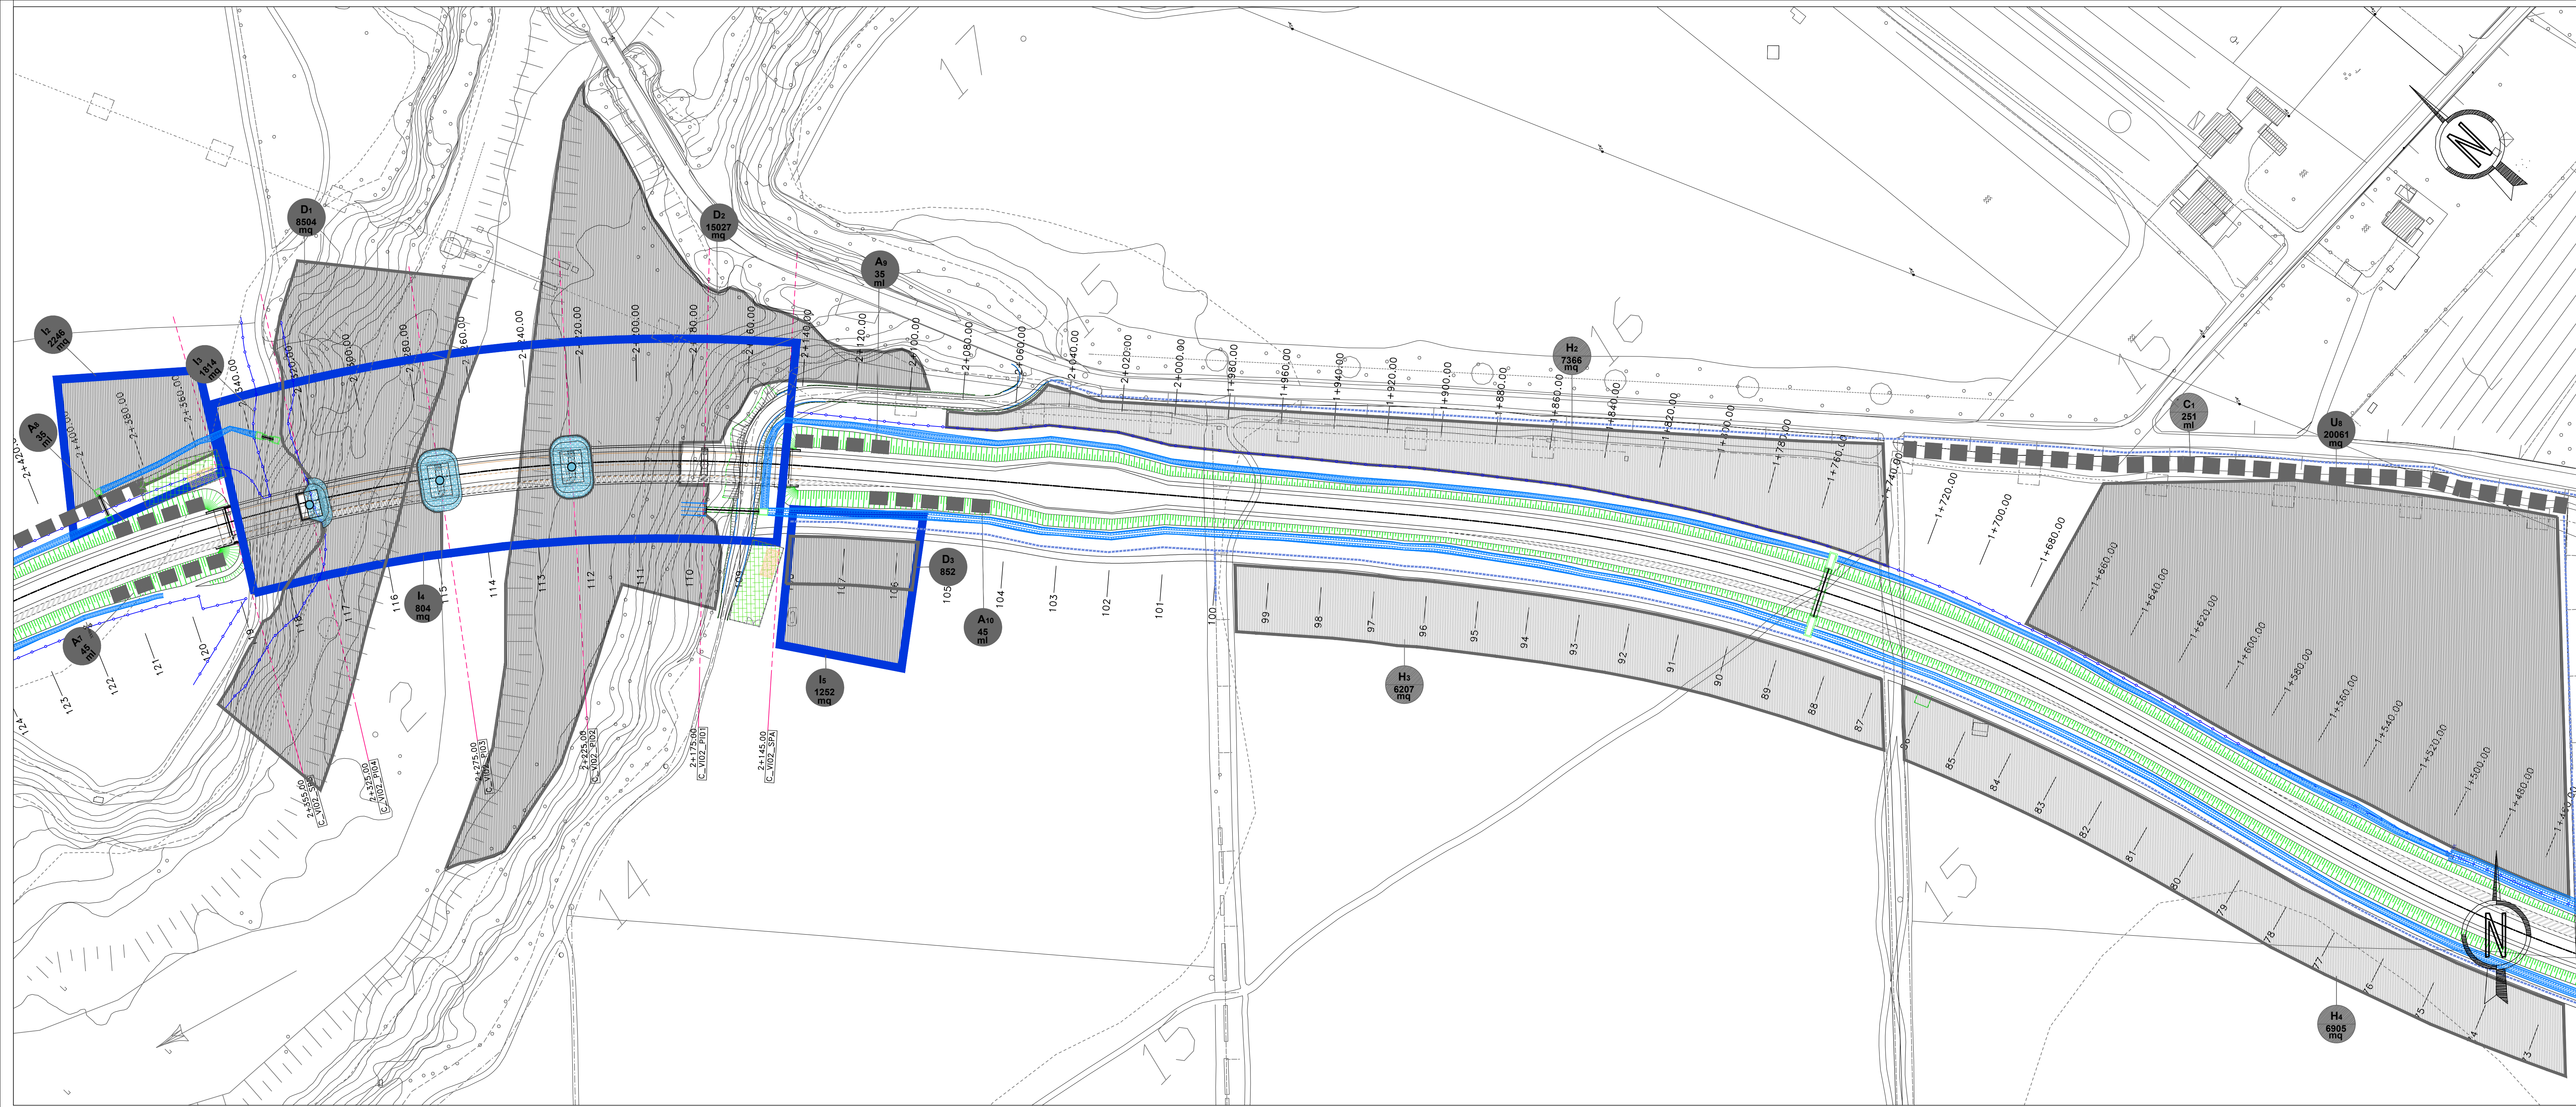

Sanas
GRUPPO FS ITALIANE

Direzione Progettazione e Realizzazione Lavori

S.S.291 "Della Nurra"
Lavori di costruzione del Lotto 1 da Alghero ad Olmedo, in località bivio cantoniera di Rudas (completamento collegamento Alghero-Sassari) e del Lotto 4 tra bivio Olmedo e l'aeroporto di Alghero-Fertilia (bretella per l'aeroporto)

PROGETTO ESECUTIVO COD. CA29

PROGETTISTA E RESPONSABILE DELL'INTEGRAZIONE DELLE PRESTAZIONI SPECIALISTICHE:
Dott. Ing. Giovanni Pizzato (Ord. Ing. Prov. Roma A27296)

RESPONSABILE D'AREA:
Responsabile Tecnico: Dott. Ing. Massimo Cavone (Ord. Ing. Prov. Roma A2617)
Responsabile Grafico: Dott. Ing. Giovanni Pizzato (Ord. Ing. Prov. Roma A2617)
Responsabile Strutturale, Geotecnico e Impianti: Dott. Ing. Sergio Di Majo (Ord. Ing. Prov. Palermo A2672)
Responsabile Ambientale: Dott. Ing. Francesco Venturo (Ord. Ing. Prov. Roma A2660)

MANDATARIE:
VIA INGEGNERIA
SERING INGEGNERIA
vdp
B.B.E.N.G. BRIST ENGINEERING

COORDINATORE SICUREZZA IN FASE DI PROGETTAZIONE:
Dott. Ing. Sergio Di Majo (Ord. Ing. Prov. Palermo A2672)

COORDINATORE ATTIVITA' DI PROGETTAZIONE:
Dott. Ing. Mariakristina Mercurio (Ord. Ing. Prov. Roma A26487)

VISTO: IL RESPONSABILE DEL PROCEDIMENTO:
Dott. Ing. Silvano Cavone.

INTERVENTI DI INSERIMENTO PAESAGGIO E AMBIENTALE
Compensazioni - Planimetria degli interventi Tav.1/7

CODICE PROGETTO	NOV. FILE	REVISIONE	SCALA:
PROGETTO	TO2IA02AMBPL11-17_A		
ELAB.	TO2IA02AMBPL11	A	1:1.000
D			
C			
A	EMMISSIONE	01/2021	ELABO.
REV.	DESCRIZIONE	DATA	REDATTO VERIFICATO APPROVATO