


### LEGENDA

- 1 - GUARDIANIA
- 2 - DORMITORIO
- 3 - PARCHEGGI
- 4 - INFERMERIA
- 5 - UFFICI
- 6 - MENSA
- 7 - DEPOSITO RIFIUTI
- 8 - SERBATOIO IDRICO
- 9 - SPOGLIATOIO
- 10 - TORRE FARO
- 11 - CENTRALE ELETTRICA
- 12 - CENTRALE TERMICA
- 13 - CISTERNA GAS
- 14 - LAVAGGIO GOMME
- 15 - PARCHEGGI MEZZI D'OPERA
- 16 - DISOLEATORE
- 17 - OFFICINA
- 18 - MAGAZZINO
- 19 - DISTRIBUTORE
- 20 - DEPOSITO DISTRIBUTORE
- 21 - PESA
- 22 - SERVIZI IGIENICI
- 23 - IMPIANTO DI BETONAGGIO
- 24 - LABORATORIO PROVINI MATERIALI
- 25 - IMPIANTO DI FRANTUMAZIONE

- ACCESSO ALLE AREE DI CANTIERE
- VIABILITA' INTERNA AL CANTIERE
- RECINZIONE DI CANTIERE
- RECINZIONE RETE PLASTICA
- STACCONATA METALLICA

- AREA DI STOCCAGGIO
- PAVIMENTAZIONE IN GHIAIA STABILIZZATA COSTIPATA E SPIANATA

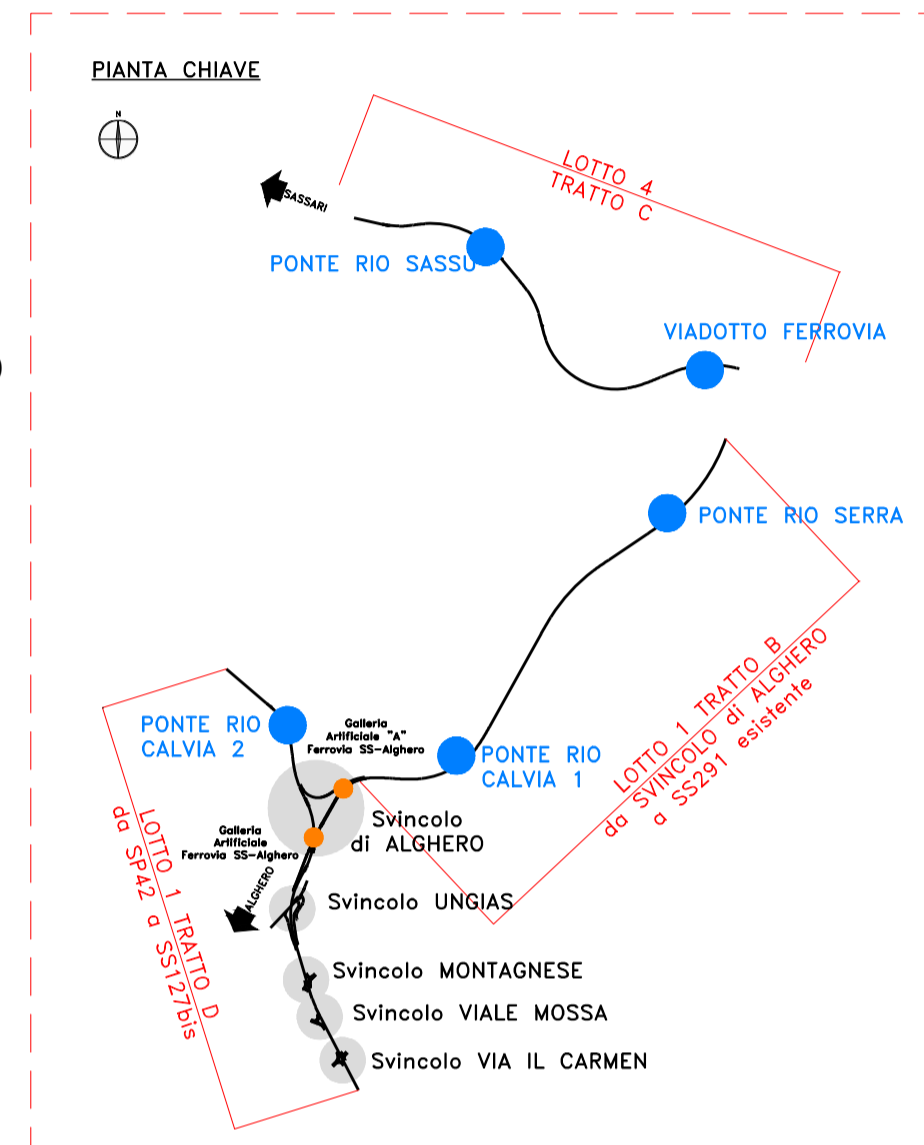

**Sanas**  
GRUPPO FS ITALIANE

**Direzione Progettazione e Realizzazione Lavori**

NUOVA S.S. 291  
COLLEGAMENTO SASSARI - ALGHERO - AEROPORTO

Lavori di costruzione del 1° lotto Mamuntanas - Alghero e del 4° lotto di collegamento con l'aeroporto di Fertilia

**PROGETTO ESECUTIVO** COD. CA29

**PROGETTAZIONE: ATI VIA - SERING - VDP - BRENG**

RESPONSABILE DELL'INTEGRAZIONE DELLE PRESTAZIONI SPECIALISTICHE: GRUPPO DI PROGETTAZIONE  
Dott. Ing. Giovanni Piazza (Ord. Ing. Prov. Roma 427296)

PROGETTISTA:  
Responsabile Tracciato stradale: Dott. Ing. Massimo Capasso (Ord. Ing. Prov. Roma 26031)  
Responsabile Strutture: Dott. Ing. Giovanni Piazza (Ord. Ing. Prov. Roma 27296)  
Responsabile Idraulica, Geotecnica e Impianti: Dott. Ing. Sergio Di Mola (Ord. Ing. Prov. Palermo 2872)  
Responsabile Ambiente: Dott. Ing. Francesco Ventura (Ord. Ing. Prov. Roma 14660)

GEOLOGO:  
Dott. Geol. Enzo Coniglio (Ord. Geol. Regione Siciliana 966)

COORDINATORE SICUREZZA IN FASE DI PROGETTAZIONE:  
Dott. Ing. Salvatore Frasca (Ord. Ing. Prov. Roma 15138)

RESPONSABILE SIAC:  
Dott. Ing. Francesco Ventura (Ord. Ing. Prov. Roma 14660)

VISTO: IL RESPONSABILE DEL PROCEDIMENTO:  
Dott. Ing. Salvatore Frasca

INGEGNERIA **VIA** **SERING** **INGEGNERIA** **vdp** **BRENG**

**CANTIERIZZAZIONE**

Layout di Cantiere - Cantiere Operativo CO.01

| CODICE PROGETTO            | NOME FILE                | REVISIONE   | SCALA:                         |
|----------------------------|--------------------------|-------------|--------------------------------|
| PROGETTO<br>LOPLISC D 1601 | CA29_T00CA00CANLF01-04_A |             |                                |
| ELAB.<br>T00CA00CANLF02    |                          | A           | 1:500                          |
| D                          |                          | -           | -                              |
| C                          |                          | -           | -                              |
| B                          |                          | -           | -                              |
| A                          | EMISSIONE                | MAGGIO 2021 | D.SPAGNOA S.SAMMATARO G.PIAZZA |
| REV.                       | DESCRIZIONE              | DATA        | REDATTO VERIFICATO APPROVATO   |