
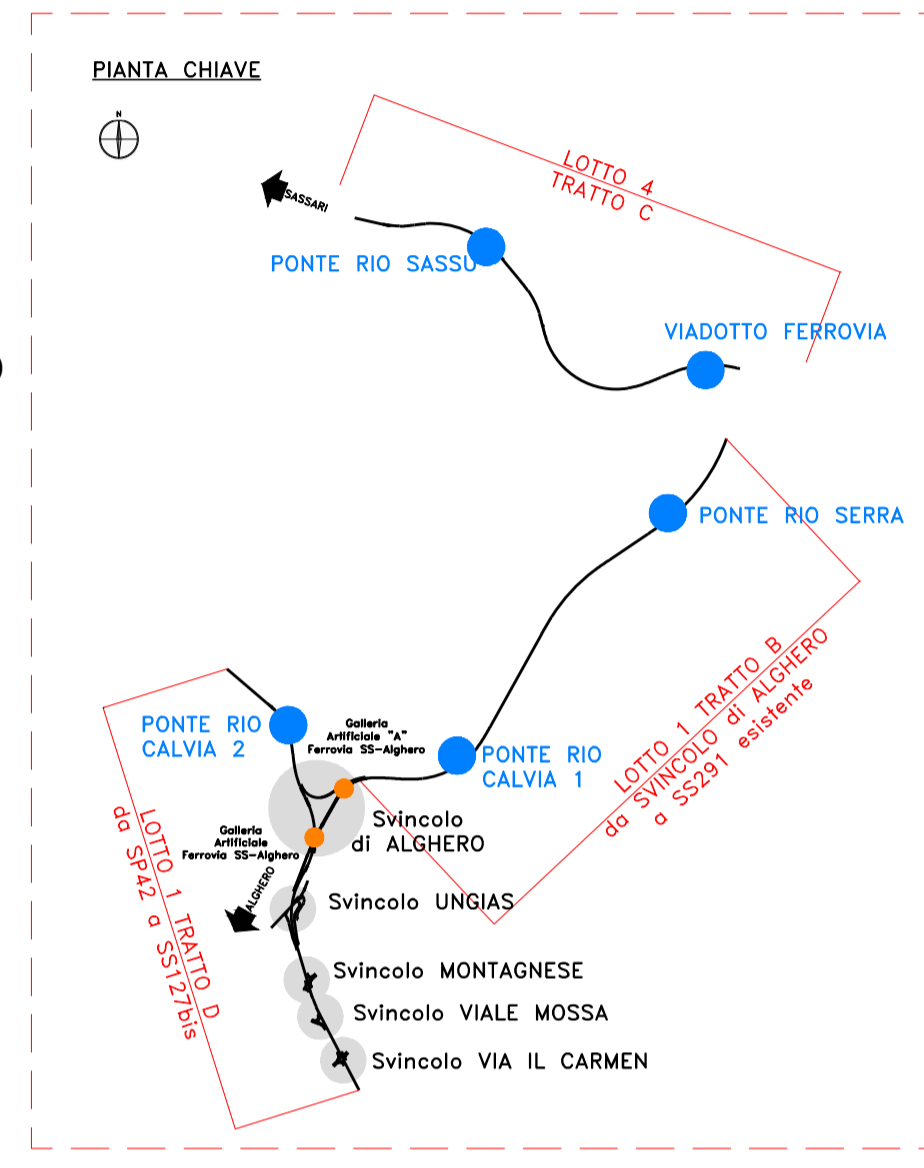


LEGENDA

- 1 - GUARDIANIA
- 2 - DORMITORIO
- 3 - PARCHEGGI
- 4 - INFERMERIA
- 5 - UFFICI
- 6 - MENSA
- 7 - DEPOSITO RIFIUTI
- 8 - SERBATOIO IDRICO
- 9 - SPOGLIATOIO
- 10 - TORRE FARO
- 11 - CENTRALE ELETTRICA
- 12 - CENTRALE TERMICA
- 13 - CISTERNA GAS
- 14 - LAVAGGIO GOMME
- 15 - PARCHEGGI MEZZI D'OPERA
- 16 - DISOLEATORE
- 17 - OFFICINA
- 18 - MAGAZZINO
- 19 - DISTRIBUTORE
- 20 - DEPOSITO DISTRIBUTORE
- 21 - PESA
- 22 - SERVIZI IGIENICI
- 23 - IMPIANTO DI BETONAGGIO
- 24 - LABORATORIO PROVINI MATERIALI
- 25 - IMPIANTO DI FRANTUMAZIONE

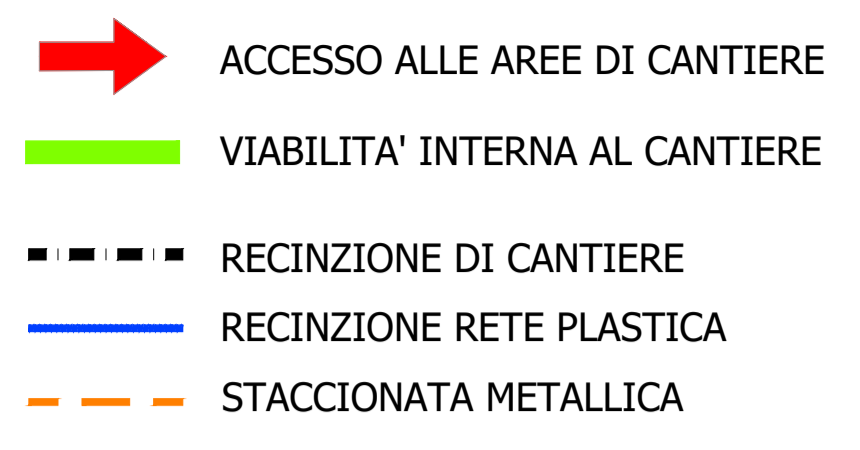

Sanas
GRUPPO FS ITALIANE

Direzione Progettazione e Realizzazione Lavori

NUOVA S.S. 291
COLLEGAMENTO SASSARI - ALGERO - AEROPORTO

Lavori di costruzione del 1° lotto Mamuntanas - Alghero e del 4° lotto di collegamento con l'aeroporto di Fertilia

PROGETTO ESECUTIVO COD. CA29

PROGETTAZIONE: **ATI VIA - SERING - VDP - BRENG**

RESPONSABILE DELL'INTEGRAZIONE DELLE PRESTAZIONI SPECIALISTICHE: GRUPPO DI PROGETTAZIONE
Dott. Ing. Giovanni Piazza (Ord. Ing. Prov. Roma A27296)

PROGETTISTA:
Responsabile Tracciato stradale: Dott. Ing. Massimo Capasso (Ord. Ing. Prov. Roma 26031)
Responsabile Strutture: Dott. Ing. Giovanni Piazza (Ord. Ing. Prov. Roma 27296)
Responsabile Idraulica, Geotecnica e Impianti: Dott. Ing. Sergio Di Mola (Ord. Ing. Prov. Palermo 2812)
Responsabile Ambiente: Dott. Ing. Francesco Ventura (Ord. Ing. Prov. Roma 14660)

GEOLOGO:
Dott. Geol. Paolo Conzatti (Ord. Geol. Regione Siciliana 966)

COORDINATORE SICUREZZA IN FASE DI PROGETTAZIONE:
Dott. Ing. Matteo Di Giuseppe (Ord. Ing. Prov. Roma 15138)

RESPONSABILE SIA:
Dott. Ing. Francesco Ventura (Ord. Ing. Prov. Roma 14660)

VISTO: IL RESPONSABILE DEL PROCEDIMENTO:
Dott. Ing. Salvatore Frasco

MANDATARIA: **VIA INGEGNERIA**
MANDATARIA: **SERING INGEGNERIA**
MANDATARIA: **vdp**
MANDATARIA: **BRENG BRIDGE ENGINEERING**

CANTIERIZZAZIONE

Layout di Cantiere - Cantiere Operativo CO.03/ CO.04

CODICE PROGETTO		NOME FILE		REVISIONE	SCALA:
PROGETTO	LV. PROG. N. PROG.	CA29_T00CA00CANLF01-04_A			
LOPLISC	D 1601	CODICE ELAB.	T00CA00CANLF04	A	1:500
D					
C					
B					
A	EMISSIONE	MAGGIO 2021	D.SPAGGIA	S.SAMMATARO	G.PIAZZA
REV.	DESCRIZIONE	DATA	REDATTO	VERIFICATO	APPROVATO