


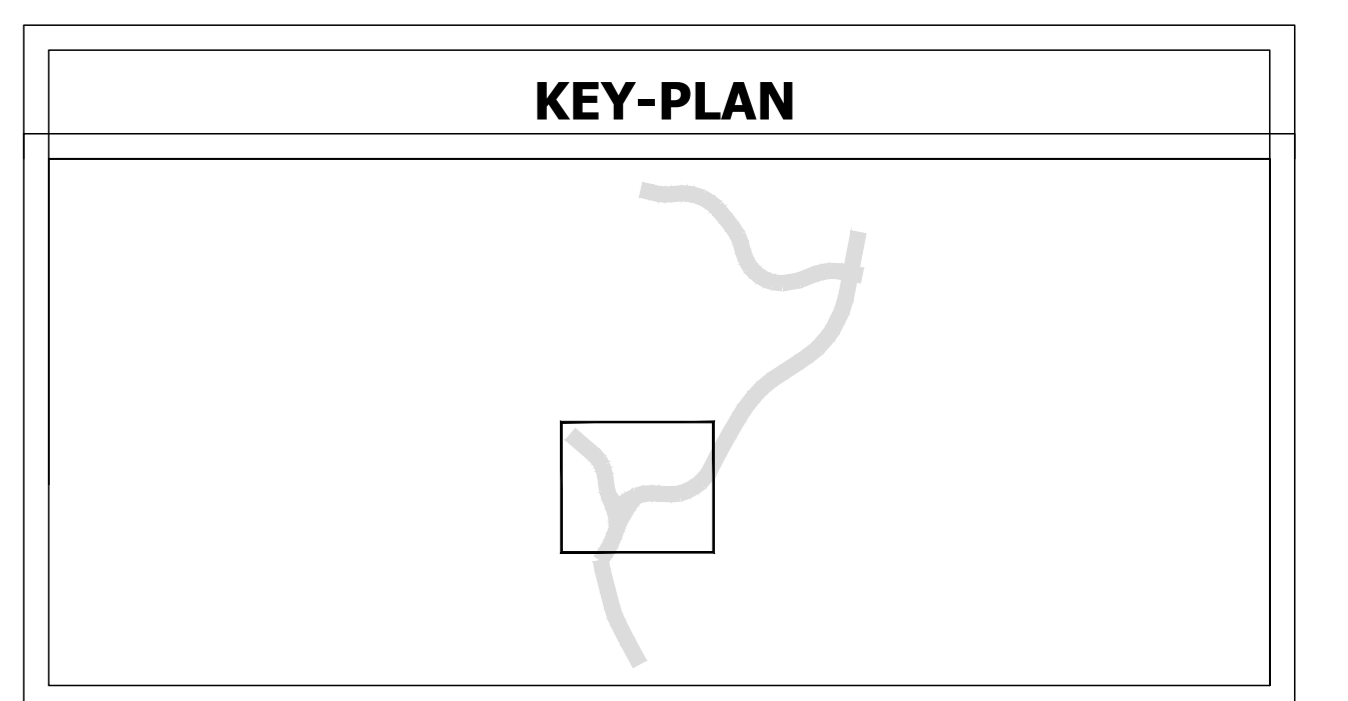

PREDISPOSIZIONE SMART ROAD

PUNTO DI INSTALLAZIONE SMART ROAD SU VIADOTTI (SOLO PREDISPOSIZIONE)
 Predisposizione Smart Road
 Posa di tubazioni interrate composte da:
 - 4 tubi D 110mm per Energia;
 - 1 tubo D 200mm per Segnali;
 Tubi in acciaio: posa di due strati sovrapposti in acciaio zincato 300x100mm
 - posa di piccoli pozzetti ogni 150 m;
 - in presenza di fessure: posa di barre d'acciaio a spicchio con una distanza di 300m (secondi sostegni);
 - su viadotti: indicazione della posizione del futuro sostegno (escluso).



LEGENDA

PREDISPOSIZIONE IMPIANTO SMART ROAD	
SIMBOLO	DESCRIZIONE
	PUNTO SMART ROAD SU SEDE STRADALE E ROTATORIE
	PUNTO DI INSTALLAZIONE SMART ROAD SU VIADOTTI (SOLO PREDISPOSIZIONE)
	POZZETTO ROMPIRATTA E DERIVAZIONE dim 60x60x60 cm
	CONDUTTURRA INTERRATA CON 4 TUBI D 110 e tubo D 3x50 mm
	CONDUTTURRA IN CANALE METALLICO 300x100 mm A DUE SCOMPARTI

Sanas GRUPPO FS ITALIANE **Direzione Progettazione e Realizzazione Lavori**

S.S.291 "Della Nurra"
 Lavori di costruzione del Lotto 1 da Alghero ad Olmedo, in località bivio cantoniera di Rudas (completamento collegamento Alghero-Sassari) e del Lotto 4 tra bivio Olmedo e l'aeroporto di Alghero - Fertilia (bretella per l'aeroporto)

PROGETTO ESECUTIVO COD. CA29

PROGETTAZIONE: AT: VIA - SERING - VDP - BERENG

PROGETTISTA E RESPONSABILE DELL'INTEGRAZIONE DELLE PRESTAZIONI SPECIALISTICHE:
 Dott. Ing. Giovanni Piazzi (Ord. Ing. Prov. Roma A2/7296)

RESPONSABILE D'AREA:
 Responsabile Tracciato stradale: Dott. Ing. Massimo Capasso (Ord. Ing. Prov. Roma A2/11)
 Responsabile Segnali: Dott. Ing. Giovanni Piazzi (Ord. Ing. Prov. Roma A2/7296)
 Responsabile Stradale, Condottrici e Impianti: Dott. Ing. Sergio Di Masi (Ord. Ing. Prov. Palermo A2/52)
 Responsabile Impianti: Dott. Ing. Francesco Steriaco (Ord. Ing. Prov. Roma A2/663)

SECOLOSO:
 Dott. Geol. Enrico Curatolo (Ord. Geol. Regione Sicil. 985)

COORDINATORE SICUREZZA IN FASE DI PROGETTAZIONE:
 Dott. Ing. Sergio Di Masi (Ord. Ing. Prov. Palermo A2/52)

COORDINATORE ATTIVITÀ DI PROGETTAZIONE:
 Dott. Ing. Maria Antonietta Menarola (Ord. Ing. Prov. Roma A2/8451)

VISTO: IL RESPONSABILE DEL PROCEDIMENTO:
 Dott. Ing. Salvatore Compagna

MANDATARIA: **VIA INGENGERIA** **SERING INGENGERIA**

MANDATARIA: **vdp** **B E R E N G**

IMPIANTI TECNOLOGICI
PLANIMETRIA POSIZIONAMENTO SMART ROAD
TAV. 3

CODICE PROGETTO	DA PROG. ANNO	NOME FILE	REVISIONE	SCALA:
DPICAO029	E 21	CA29_TOOIM01IMPPL01-06_A	A	1:1000
CODICE ELAB.	T A Q I M C I I M P P L 0 3			
D				
C				
B				
A	EMMISSIONE	03/10/2021	F. LA NURRA	M. DI CESARE
REV.	DESCRIZIONE	DATA	REDATTO	VERIFICATO APPROVATO