


SEZIONE TIPO ASSE "B"
CATEGORIA B – EXTRAURBANA PRINCIPALE (DM 5/11/01)
IN RILEVATO IN RETTIFILLO
SCALA 1:50

1 / 2 SEZIONE : SISTEMA CHIUSO

1 / 2 SEZIONE : SISTEMA APERTO

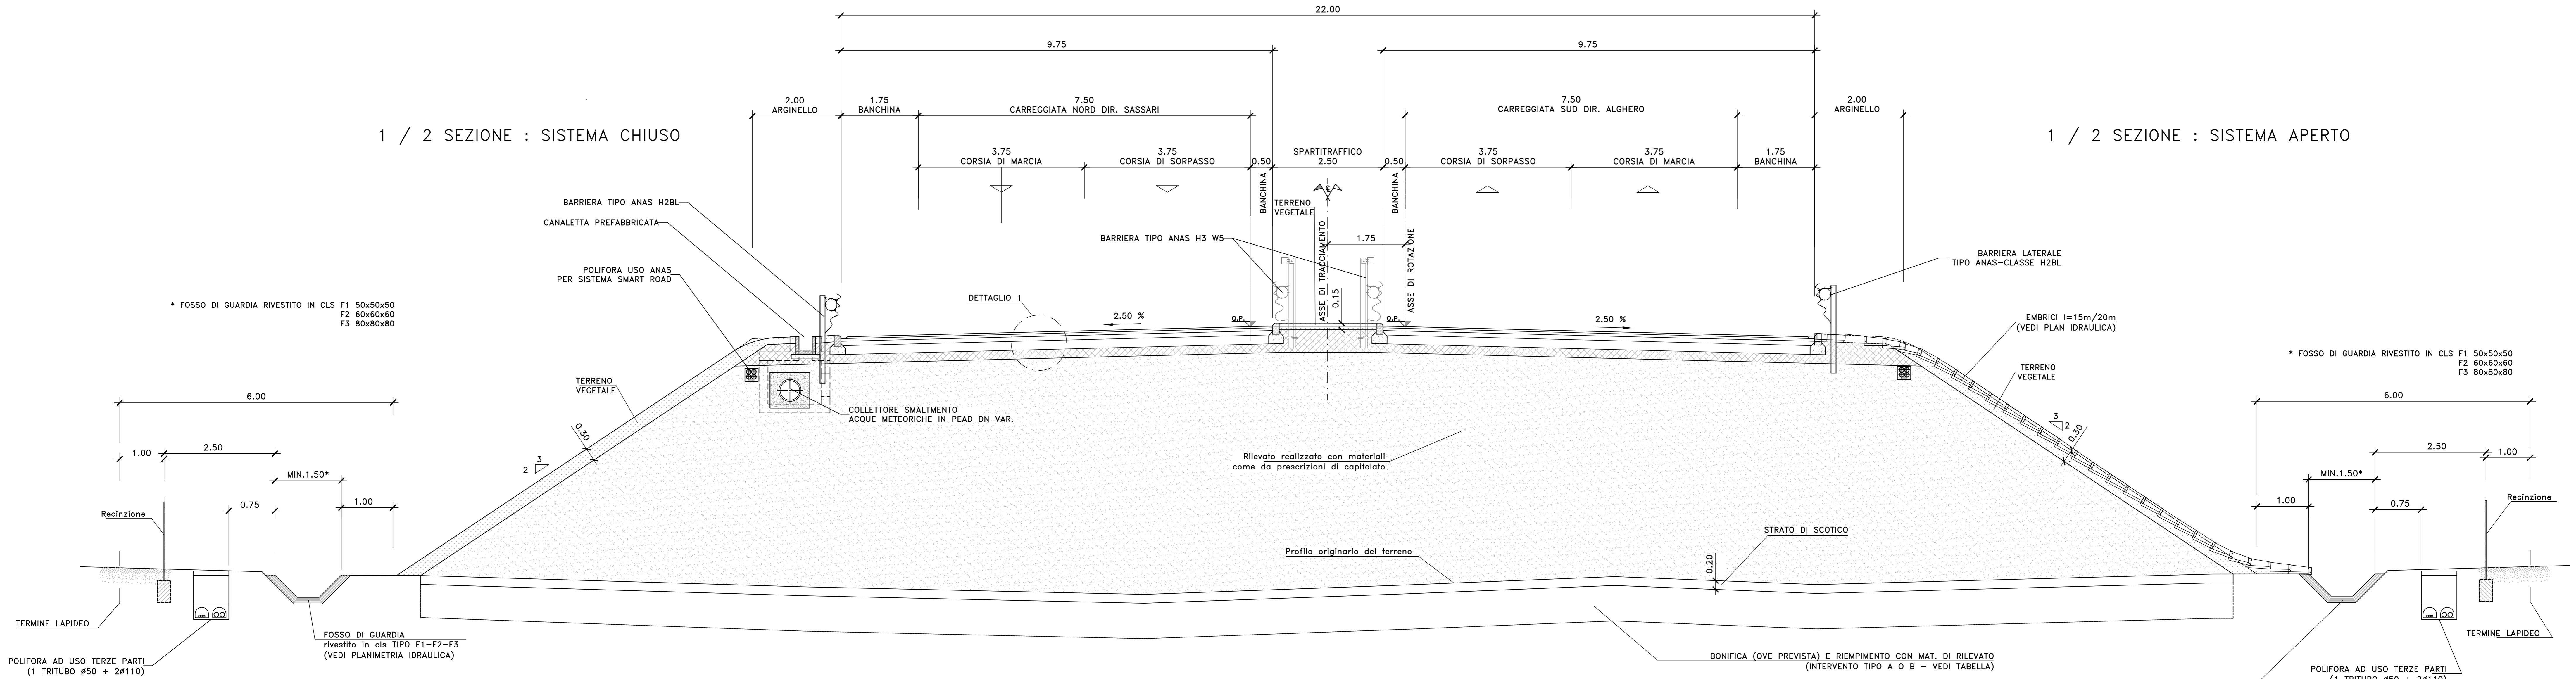

* FOSSO DI GUARDIA RIVESTITO IN CLS F1 50x50x50
F2 60x60x60
F3 80x80x80


FOSSO DI GUARDIA rivestito in cls TIPO F1-F2-F3 (VEDI PLANIMETRIA IDRAULICA)

FOSSO DI GUARDIA rivestito in cls TIPO F1-F2-F3 (VEDI PLANIMETRIA IDRAULICA)


FOSSO DI GUARDIA rivestito in cls TIPO F1-F2-F3 (VEDI PLANIMETRIA IDRAULICA)

FOSSO DI GUARDIA rivestito in cls TIPO F1-F2-F3 (VEDI PLANIMETRIA IDRAULICA)


TIPOICO CAVIDOTTI IN CORRISPONDENZA DEI MURI

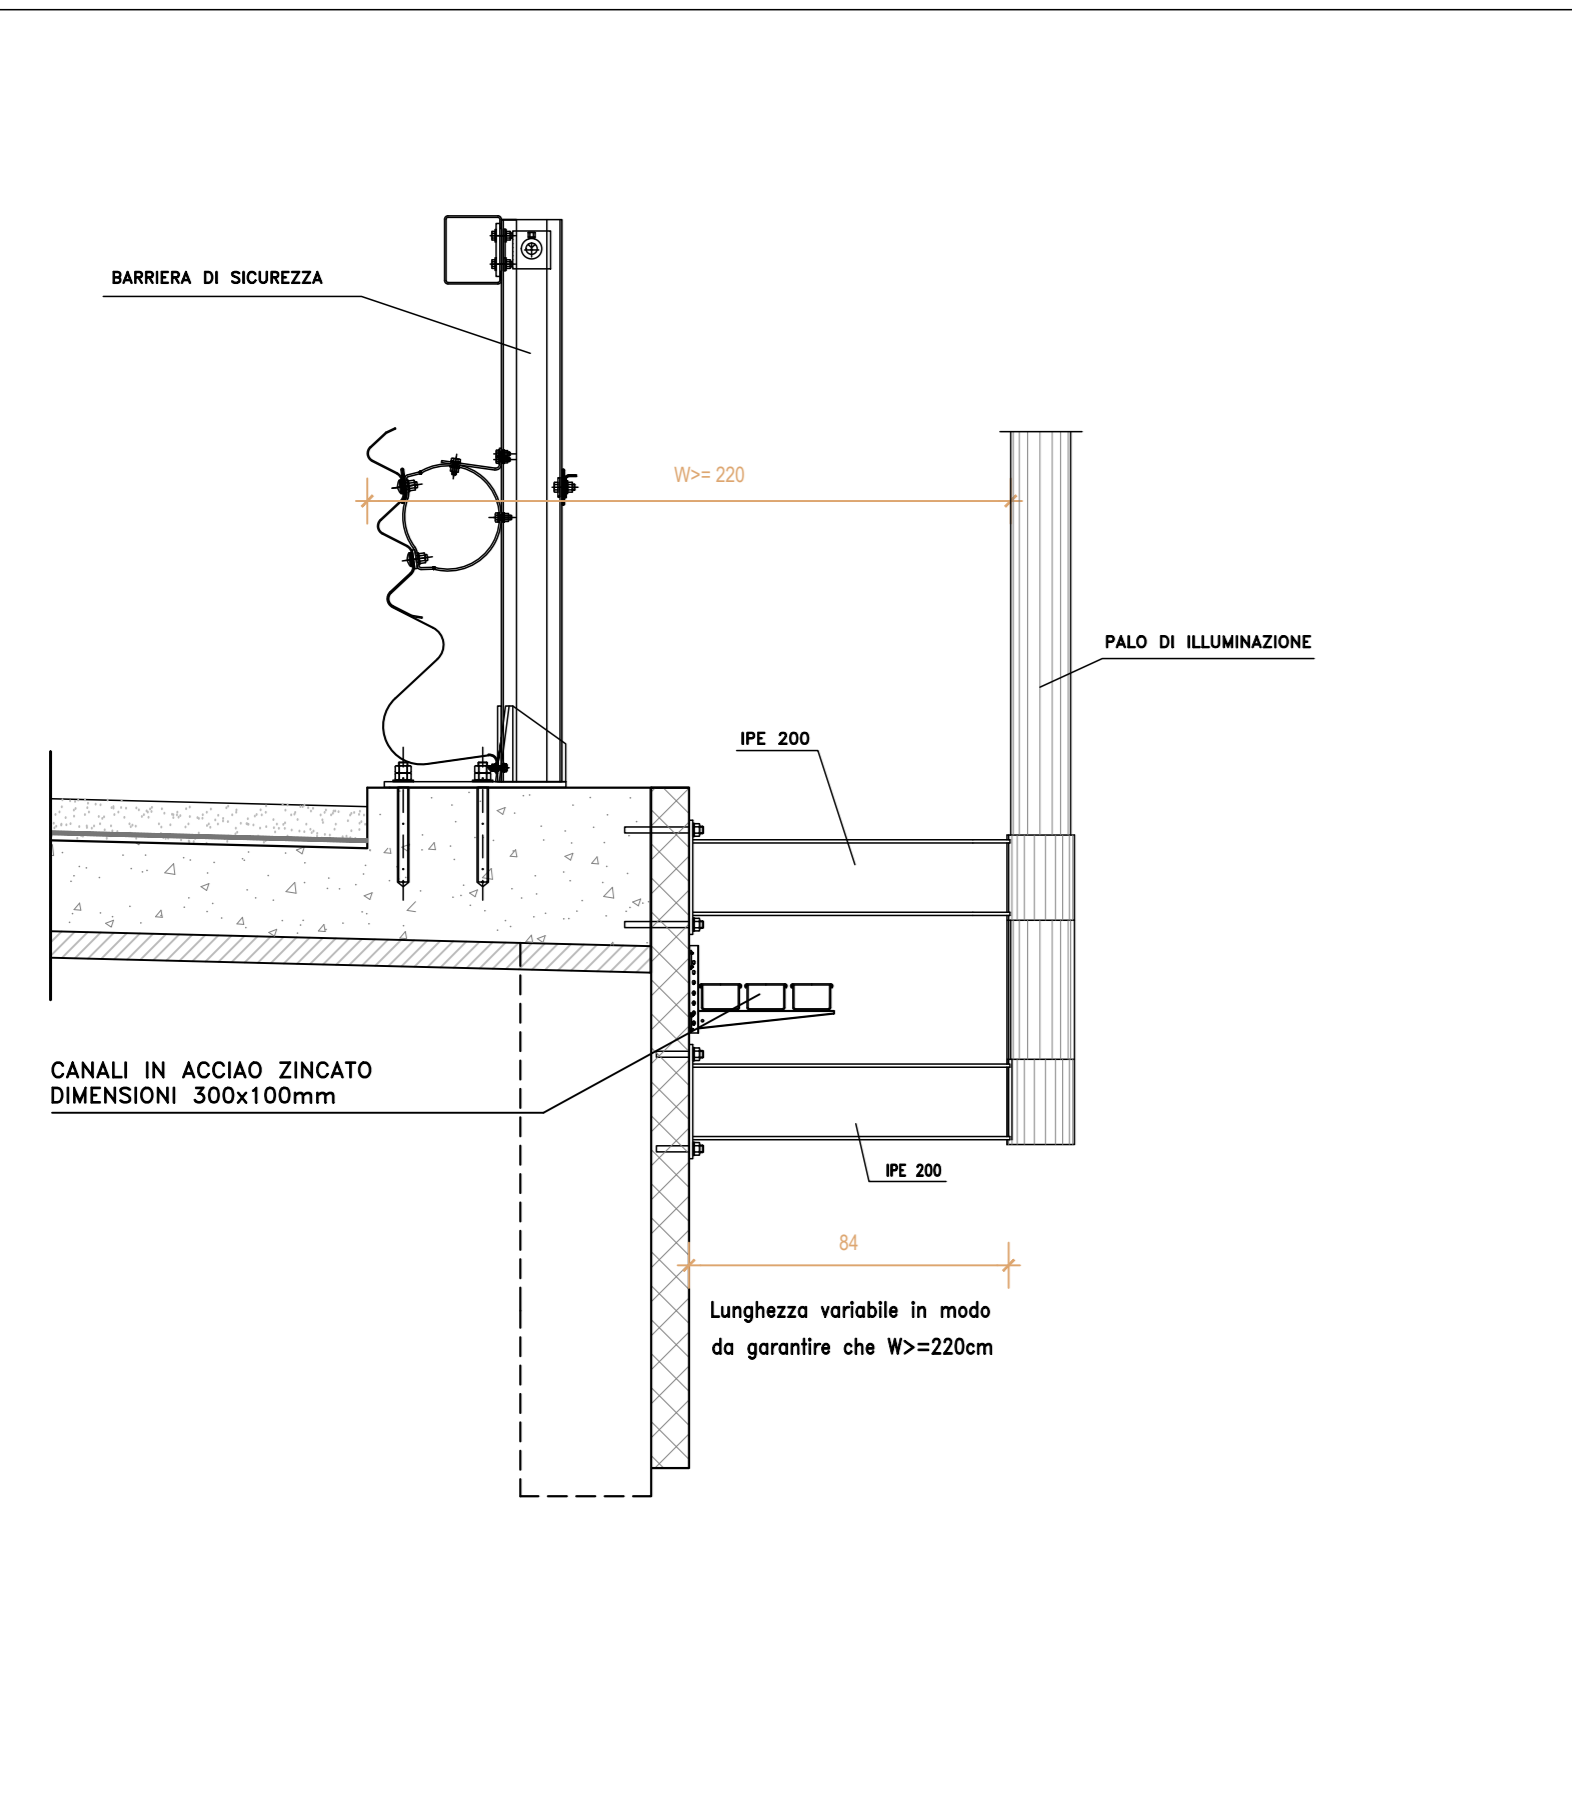


PARTICOLARE CAVIDOTTO LUNGO LA TRATTA FUORI SEDE STRADALE

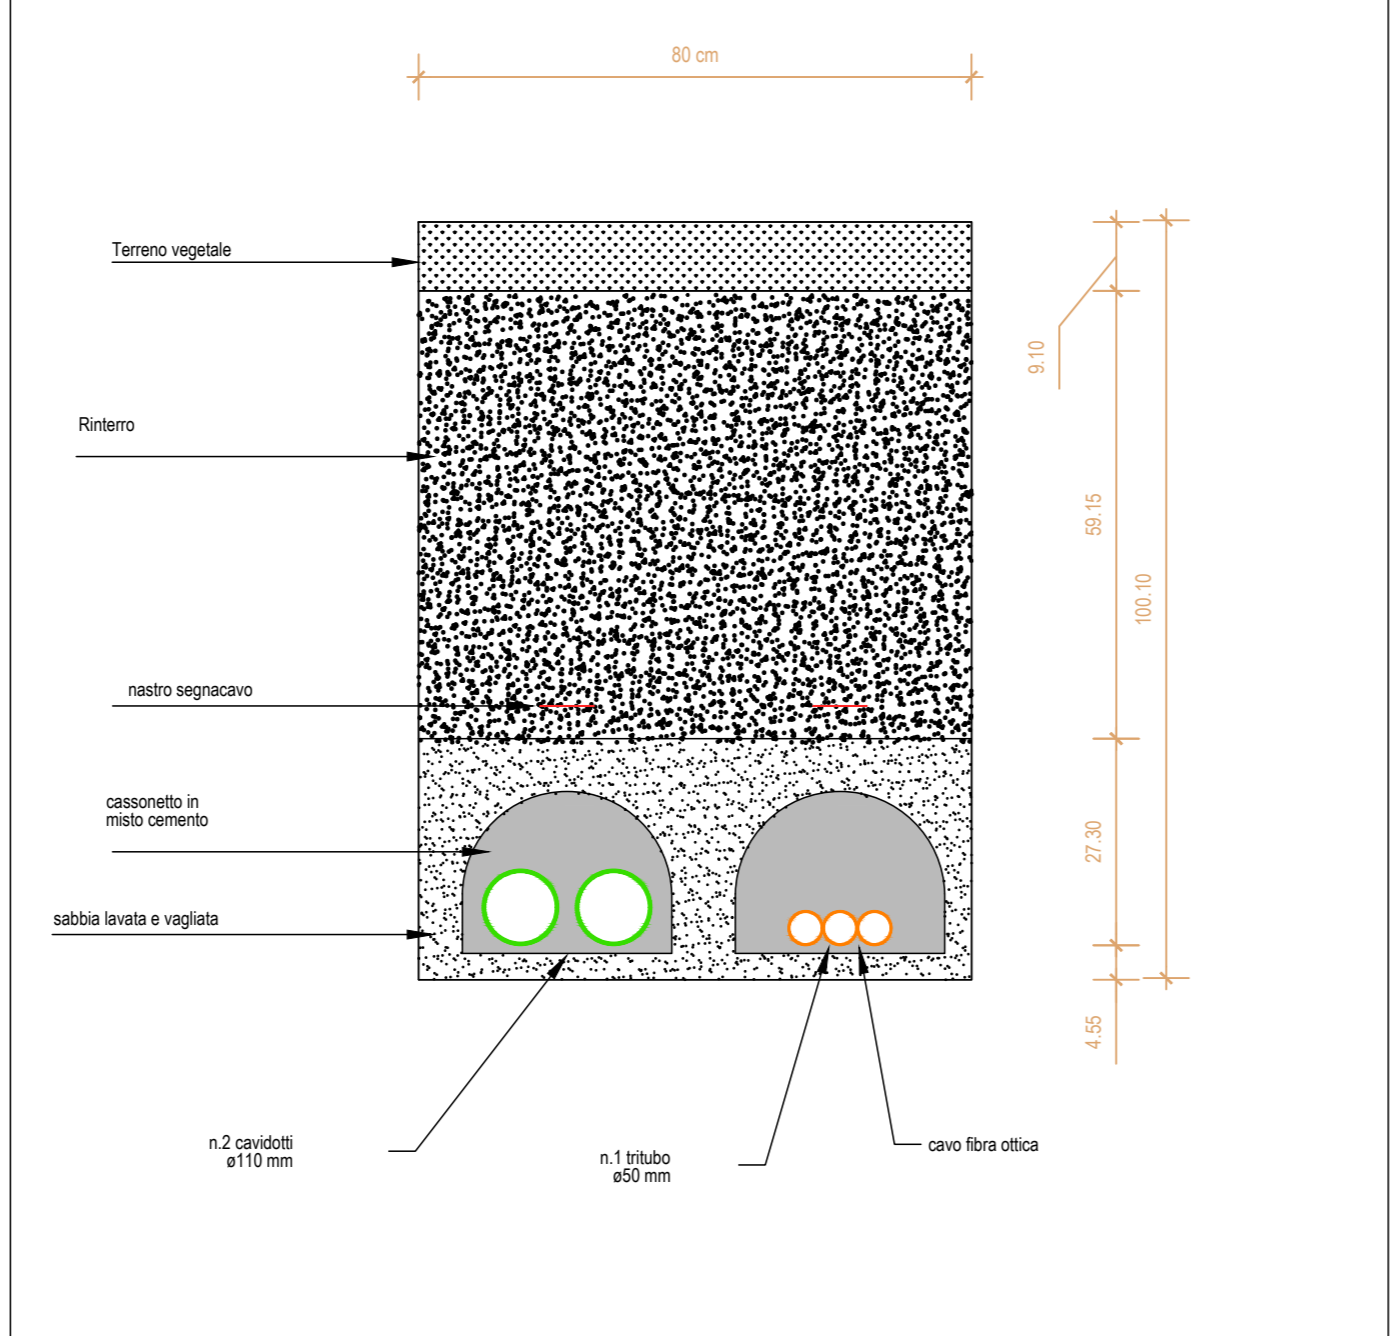

PARTICOLARE CAVIDOTTO LUNGO LA TRATTA SU SEDE STRADALE - ATTRAVERSAMENTI

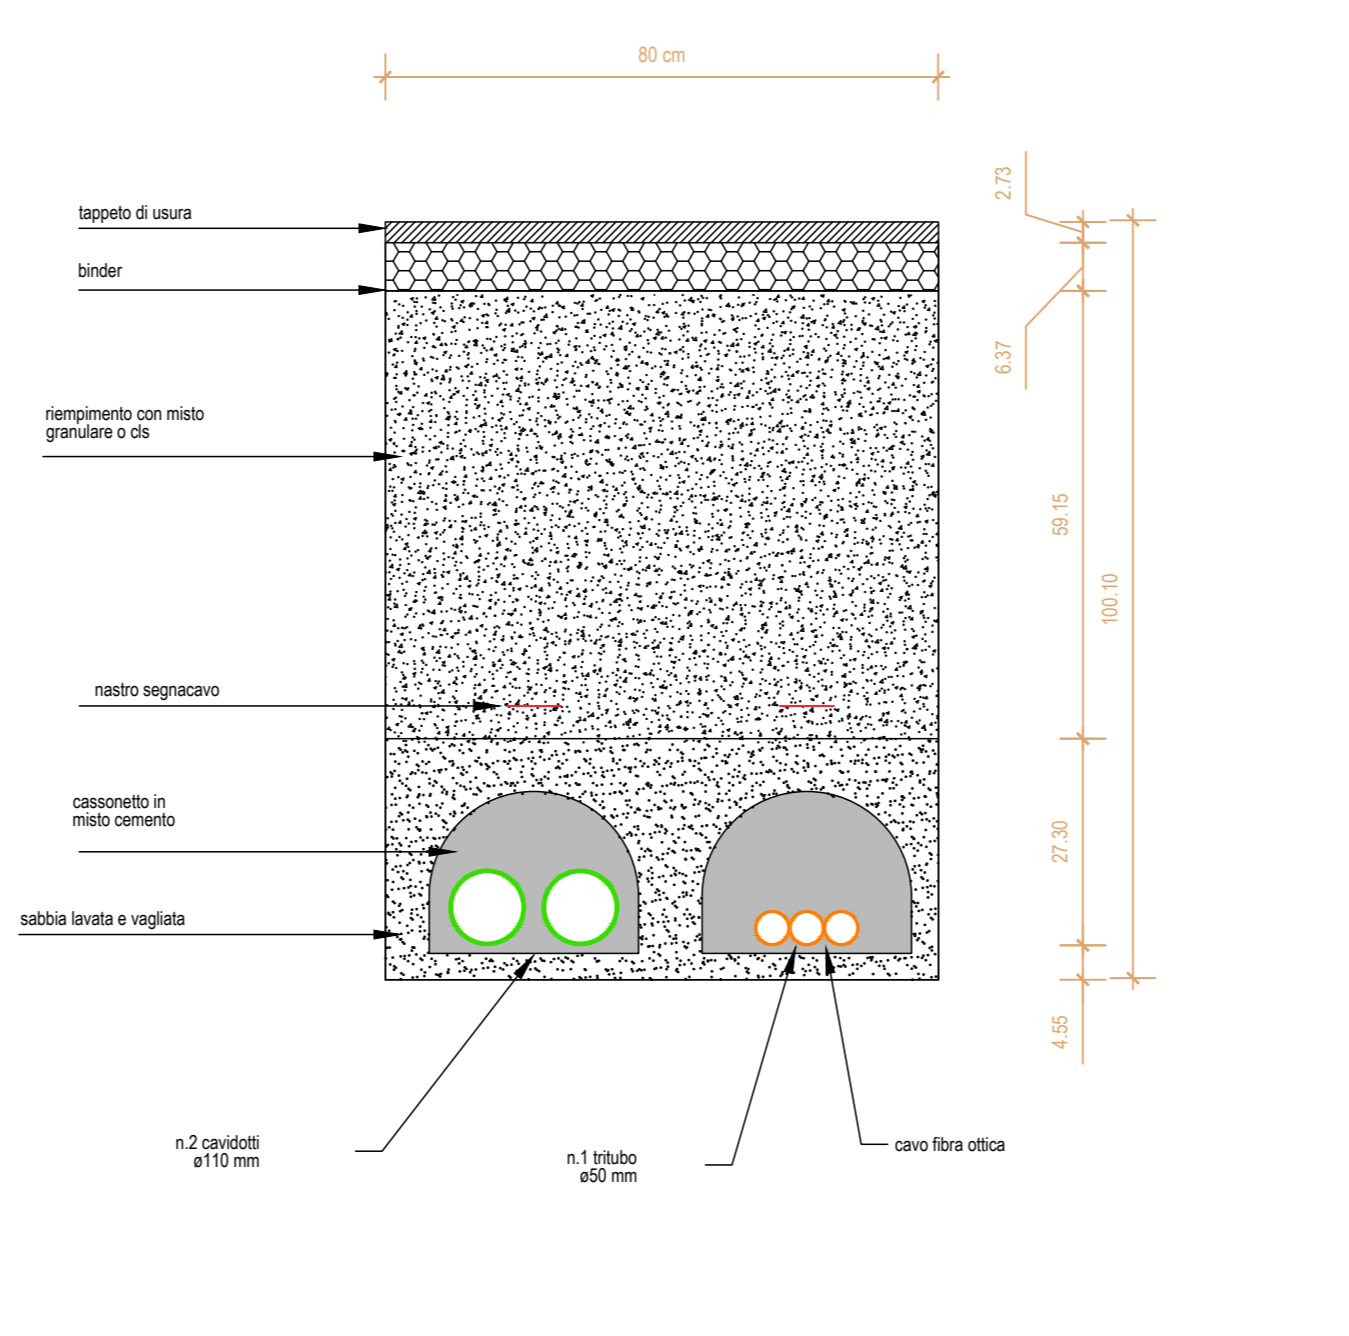

TIPOICO POZZETTO/PROLUNGHE

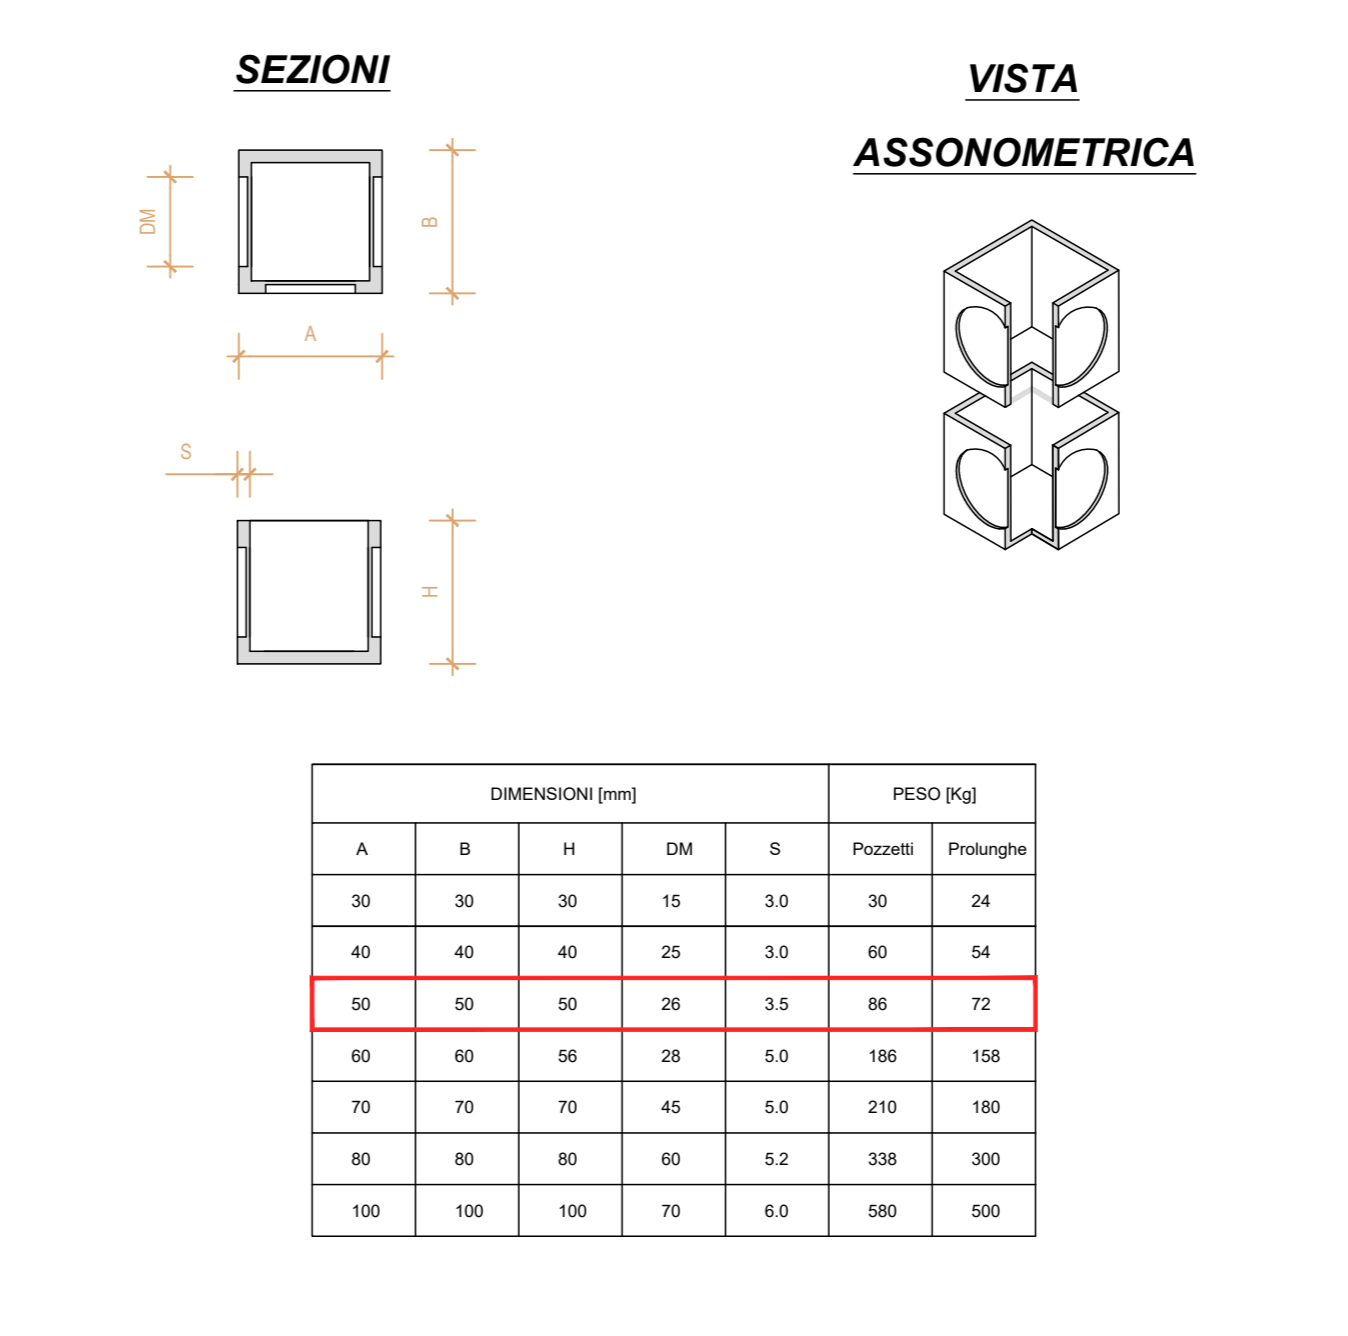

Sanas GRUPPO FS ITALIANE Direzione Progettazione e Realizzazione Lavori

S.S.291 "Della Nurra"
Lavori di costruzione del Lotto 1 da Alghero ad Olmedo, in località bivio cantoniera di Rudas (completamento collegamento Alghero-Sassari) e del Lotto 4 tra bivio Olmedo e l'aeroporto di Alghero - Fertilia (bretella per l'aeroporto)

PROGETTO ESECUTIVO COD. CA29

PROGETTAZIONE: ANI VIA - SERING - VDP - BRENG

PROGETTISTA E RESPONSABILE DELL'INTEGRAZIONE DELLE PRESTAZIONI SPECIALISTICHE:
Dott. Ing. Giovanni Piazza (Ord. Ing. Prov. Roma A27296)

RESPONSABILE D'AREA:
Responsabile Sicurezza Stradale: Dott. Ing. Massimo Caporaso (Ord. Ing. Prov. Roma A26317)
Responsabile Sicurezza: Dott. Ing. Giovanni Piazza (Ord. Ing. Prov. Roma A27296)
Responsabile Stradale, Ambientale e Impianti: Dott. Ing. Sergio Di Masi (Ord. Ing. Prov. Roma A27296)
Responsabile Ambientale: Dott. Ing. Francesco Ventura (Ord. Ing. Prov. Roma A26460)

COORDINATORE SICUREZZA IN FASE DI PROGETTAZIONE:
Dott. Ing. Sergio Di Masi (Ord. Ing. Prov. Roma A27296)

COORDINATORE ATTIVITÀ DI PROGETTAZIONE:
Dott. Ing. Mariakristina Merandino (Ord. Ing. Prov. Roma A28481)

VISTO: IL RESPONSABILE DEL PROCEDIMENTO:
Dott. Ing. Salvatore Cimbarone

IMPIANTI TECNOLOGICI
PLANIMETRIA DISTRIBUZIONE PRIMARIA - PARTICOLARI
TAV. 1

CODICE PROGETTO	NOME FILE	REVISIONE	SCALA:
CA29_T00IM02IMPPL01-06_A			
PROGETTO	ELABORAZIONE	VERIFICATO	APPROVATO
D			
C			
B			
A	EMMISSIONE	GIU. 2021	F. LA RIPA
REV.	DESCRIZIONE	DATA	REDATTO VERIFICATO APPROVATO