



# ZVI CUMULATIVO

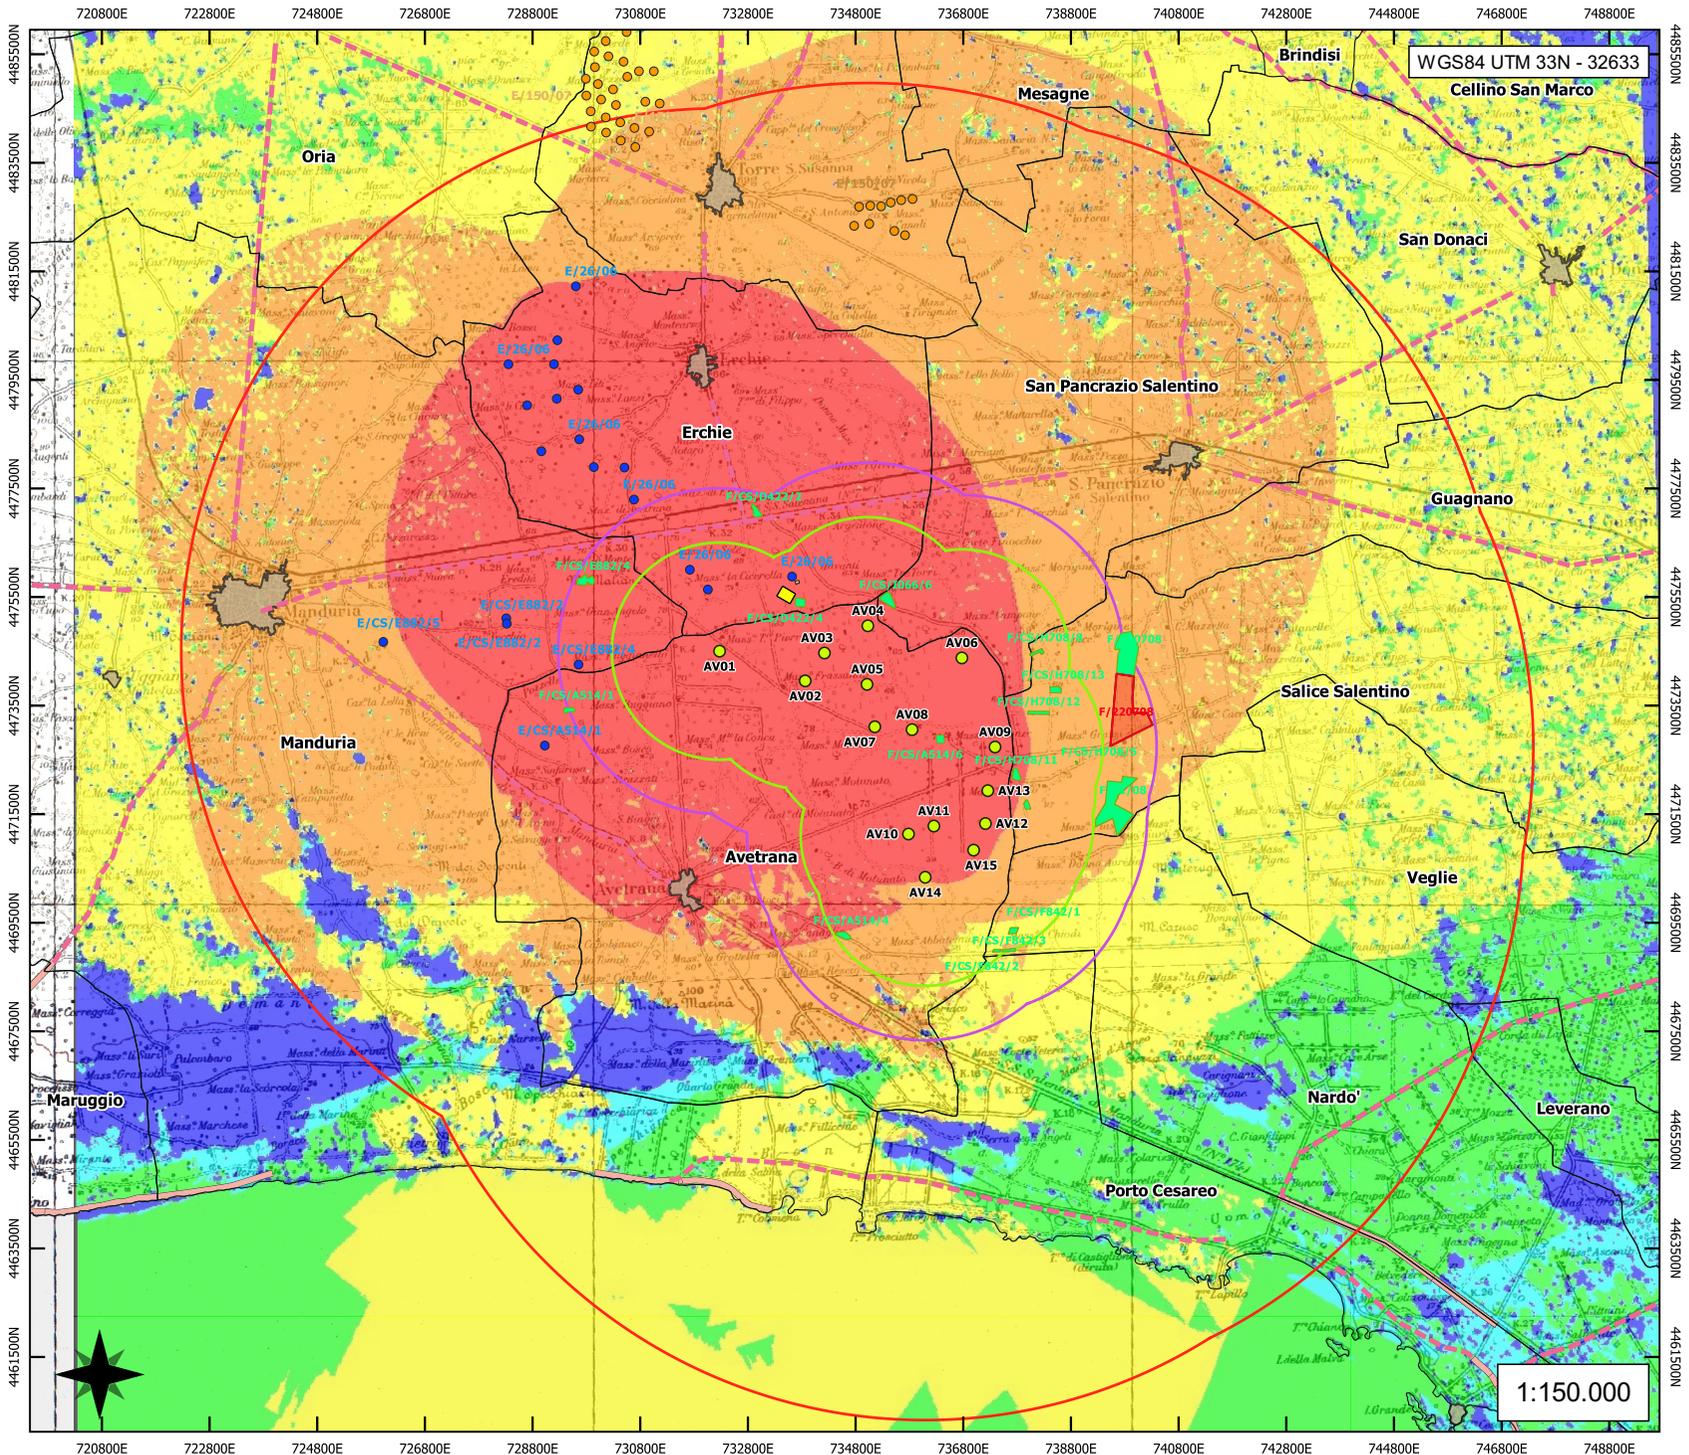

## Legenda

- Aerogeneratori
- Sottostazione elettrica utente - SSE
- Stazione elettrica Terna Erchie
- IMPIANTI EOLICI IN ESERCIZIO
- IMPIANTI EOLICI AUTORIZZATI MA NON REALIZZATI
- IMPIANTI FOTOVOLTAICI IN ESERCIZIO
- IMPIANTI FOTOVOLTAICI AUTORIZZATI MA NON REALIZZATI
- AVIC di 3 km - VALUTAZIONE DI IMPATTO ACUSTICO CUMULATIVO
- AVIC di 2 km - VALUTAZIONE IMPATTI CUMULATIVI EOLICO CON FOTOVOLTAICO
- AVIC di 10 km (50\*H<sub>tp</sub>) - VALUTAZIONE IMPATTI CUMULATIVI EOLICO CON EOLICO
- Confini Comunali
- UCP - Strade a valenza paesaggistica
- UCP - Strade panoramiche

## ZVI - Angle [Deg]

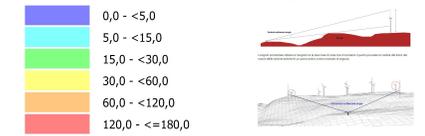

### IMPIANTI EOLICI CENSITI NEL RAGGIO DI 10 KM

ID Catasto FER	N (WTG)	P (MW)	Stato impianto	Stato pratica	Atto/Autorizzazione	Comune
E/150/07	36	59,4	NON REALIZZATO	AUTORIZZATO	D. D. n. 768 del 2008	T. S. Susanna (BR)
E/76/06	15	30	REALIZZATO	AUTORIZZATO	D. D. n. 333 del 2011	Erchie (BR)
E/CS/888/2	1	/	REALIZZATO	AUTORIZZATO	DIA	Manduria (TA)
E/CS/888/3	1	/	REALIZZATO	AUTORIZZATO	DIA	Manduria (TA)
E/CS/888/4	1	/	REALIZZATO	AUTORIZZATO	DIA	Manduria (TA)
E/CS/888/5	1	/	REALIZZATO	AUTORIZZATO	DIA	Manduria (TA)
E/CS/AS1/41	1	/	REALIZZATO	AUTORIZZATO	DIA	Avetrana (TA)

### IMPIANTI FOTOVOLTAICI CENSITI NEL RAGGIO DI 2 KM

ID Catasto FER	P (MW)	Stato impianto	Stato pratica	Atto/Autorizzazione	Comune
F/CS/F842/1	/	REALIZZATO	AUTORIZZATO	DIA	Nardo' (LE)
F/CS/F842/2	/	REALIZZATO	AUTORIZZATO	DIA	Nardo' (LE)
F/CS/F842/3	/	REALIZZATO	AUTORIZZATO	DIA	Nardo' (LE)
F/CS/H708/1	/	REALIZZATO	AUTORIZZATO	DIA	Salice Salentino (LE)
F/CS/H708/5	/	REALIZZATO	AUTORIZZATO	DIA	Salice Salentino (LE)
F/CS/H708/8	/	REALIZZATO	AUTORIZZATO	DIA	Salice Salentino (LE)
F/CS/H708/11	/	REALIZZATO	AUTORIZZATO	DIA	Salice Salentino (LE)
F/CS/H708/12	/	REALIZZATO	AUTORIZZATO	DIA	Salice Salentino (LE)
F/CS/H708/13	/	REALIZZATO	AUTORIZZATO	DIA	Salice Salentino (LE)
F/CS/H708/14	/	REALIZZATO	AUTORIZZATO	DIA	Salice Salentino (LE)
F/CS/AS1/44	/	REALIZZATO	AUTORIZZATO	DIA	Avetrana (TA)
F/CS/AS1/46	/	REALIZZATO	AUTORIZZATO	DIA	Avetrana (TA)
F/CS/D4224	/	REALIZZATO	AUTORIZZATO	DIA	Erchie (BR)
F/CS/1066/6	/	REALIZZATO	AUTORIZZATO	DIA	San Pancrazio S. (BR)

**REGIONE PUGLIA  
COMUNE DI AVETRANA  
PROVINCIA DI TARANTO**

**PROGETTO PER LA REALIZZAZIONE DI IMPIANTO PER LA PRODUZIONE DI ENERGIA ELETTRICA DA FONTE EOLICA, NONCHE' OPERE ED INFRASTRUTTURE CONNESSE, DI POTENZA INSTALLATA DI 63 MW DENOMINATO "AVETRANA ENERGIA"**

**OPERE DI CONNESSIONE ALLA RTN NEL COMUNE DI ERCHIE (BR)**

---

**PROGETTO DEFINITIVO**  
Codice EING Terna: E888040 - Identificativo RU Regione Puglia: A703216

Tavola: **38a**

**CARTA DELLA VISEIBILITA' GLOBALE DELL'IMPIANTO EOLICO ZVI**

Progetto:

**enerwind s.r.l.**

Indirizzo: Via S. Maria, 10 - 72015 Oria (BR)

Indirizzo email: [enerwind@enerwind.it](mailto:enerwind@enerwind.it)

Indirizzo web: [www.enerwind.it](http://www.enerwind.it)

Progetto:

**AVETRANA ENERGIA s.r.l.**

Indirizzo: Via S. Maria, 10 - 72015 Oria (BR)

Indirizzo email: [avetranaenergia@enerwind.it](mailto:avetranaenergia@enerwind.it)

Indirizzo web: [www.avetranaenergia.it](http://www.avetranaenergia.it)

Data: Dicembre 2012    Scala: 1:150.000    Foglio: **A0**