




PROSPETTO VISTA A

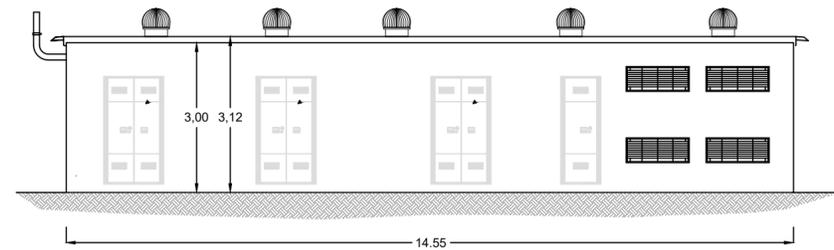


PROSPETTO VISTA B

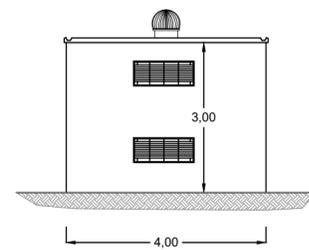


PROSPETTO VISTA C

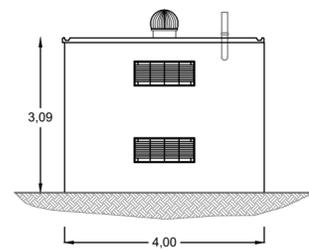

PROSPETTO VISTA D

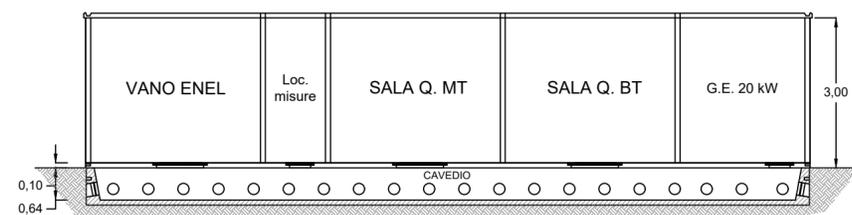

SEZIONE A-A'

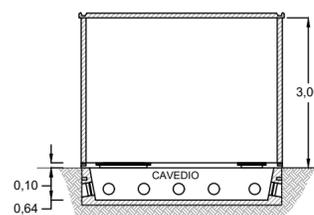

SEZIONE B-B'

**TERNA S.P.A.**  
Via Egidio Galbani 70 - 00156 ROMA

**Realizzazione di opere di connessione alla RTN  
"Brindisi Sud" 380/180 kV di un Impianto Eolico di  
Potenza pari a 60 MW**

*Comuni di Brindisi, San Pietro Vernotico,  
Cellino San Marco*

**Id. Catastale fg. 177 Brindisi, p.IIa 134**

**Codice Pratica: 201901198**

**Cabina consegna Enel  
Piante e particolari opere civili**

IDENTIFICAZIONE ELABORATO

Livello prog.	Codice GOAL	Cod. Elaborato	Tot. fogli	NOME FILE	DATA	SCALA
PD	201901198	TAV 14	1	Cabina consegna Enel Piante e particolari opere civili	Marzo 2021	1:100

REVISIONI

REV.	DATA	DESCRIZIONE	ESEGUITO	VERIFICATO	APPROVATO
00	Mar 2021	Prima emissione	STC	FC	wpd MURO s.r.l.

PROGETTAZIONE:

Dott. Ing. Fabio CALCARELLA  
Via Bartolomeo Ravenna, 14 - 73100 Lecce  
Tel. +39 0832 1796230 - Mob. +39 340 9243575  
fabio.calcarella@gmail.com - fabio.calcarella@ingpec.eu



*Fabio Calcarella*

GESTORE RETE ELETTRICA

RICHIEDENTE

wpd MURO s.r.l.  
Viale Aventino, 102 - 00153 Roma  
Tel. +39 06 960 353-00  
C.F. e P.I. 154431000

FIRMA PER BENESTARE