

CARATTERISTICHE PRINCIPALI DEI RICETTORI SENSIBILI E RELATIVE DISTANZE DALL'ELEMENTO DI PROGETTO PIU' VICINO

| Id | Descrizione | Indirizzo | Lat | Long | Distanza (m) | Altitudine (m) | Tipologia | Stato |
|----|-------------|-----------|-----|------|--------------|----------------|-----------|-------|
**LEGENDA:**

- Aerogeneratore
- Confine Comunale
- Riferimento Codice Identificativo Ricettori Sensibili
- Indicazione Ricettori Sensibili
- Area di Analisi Ricettori - Buffer 2 Km dagli aerogeneratori

**Riferimenti Normativi:**


PIEAR 1.2.1.4. "Requisiti di Sicurezza"

- Distanza minima di ogni aerogeneratore dalle abitazioni delimitate in base ad una verifica di compatibilità acustica (relativa a tutte le frequenze emesse).

- Shadow-flickering di sicurezza in caso di rotture accidentate degli organi rotanti. In ogni caso, tale distanza non deve essere inferiore a 2,5 volte l'altezza massima della pala (altezza della torre più lunghezza della pala) o 200 metri.

**DISTANZA MASSIMA IN CASO DI ROTTURA DEGLI ORGANI ROTANTI (VEDI RELAZIONE "ITW\_MTS\_A6\_RELAZIONE EFFETTO ROTTURA ORGANI ROTANTI")**

La distanza massima in caso di rottura degli organi rotanti è di circa 320,94 m.

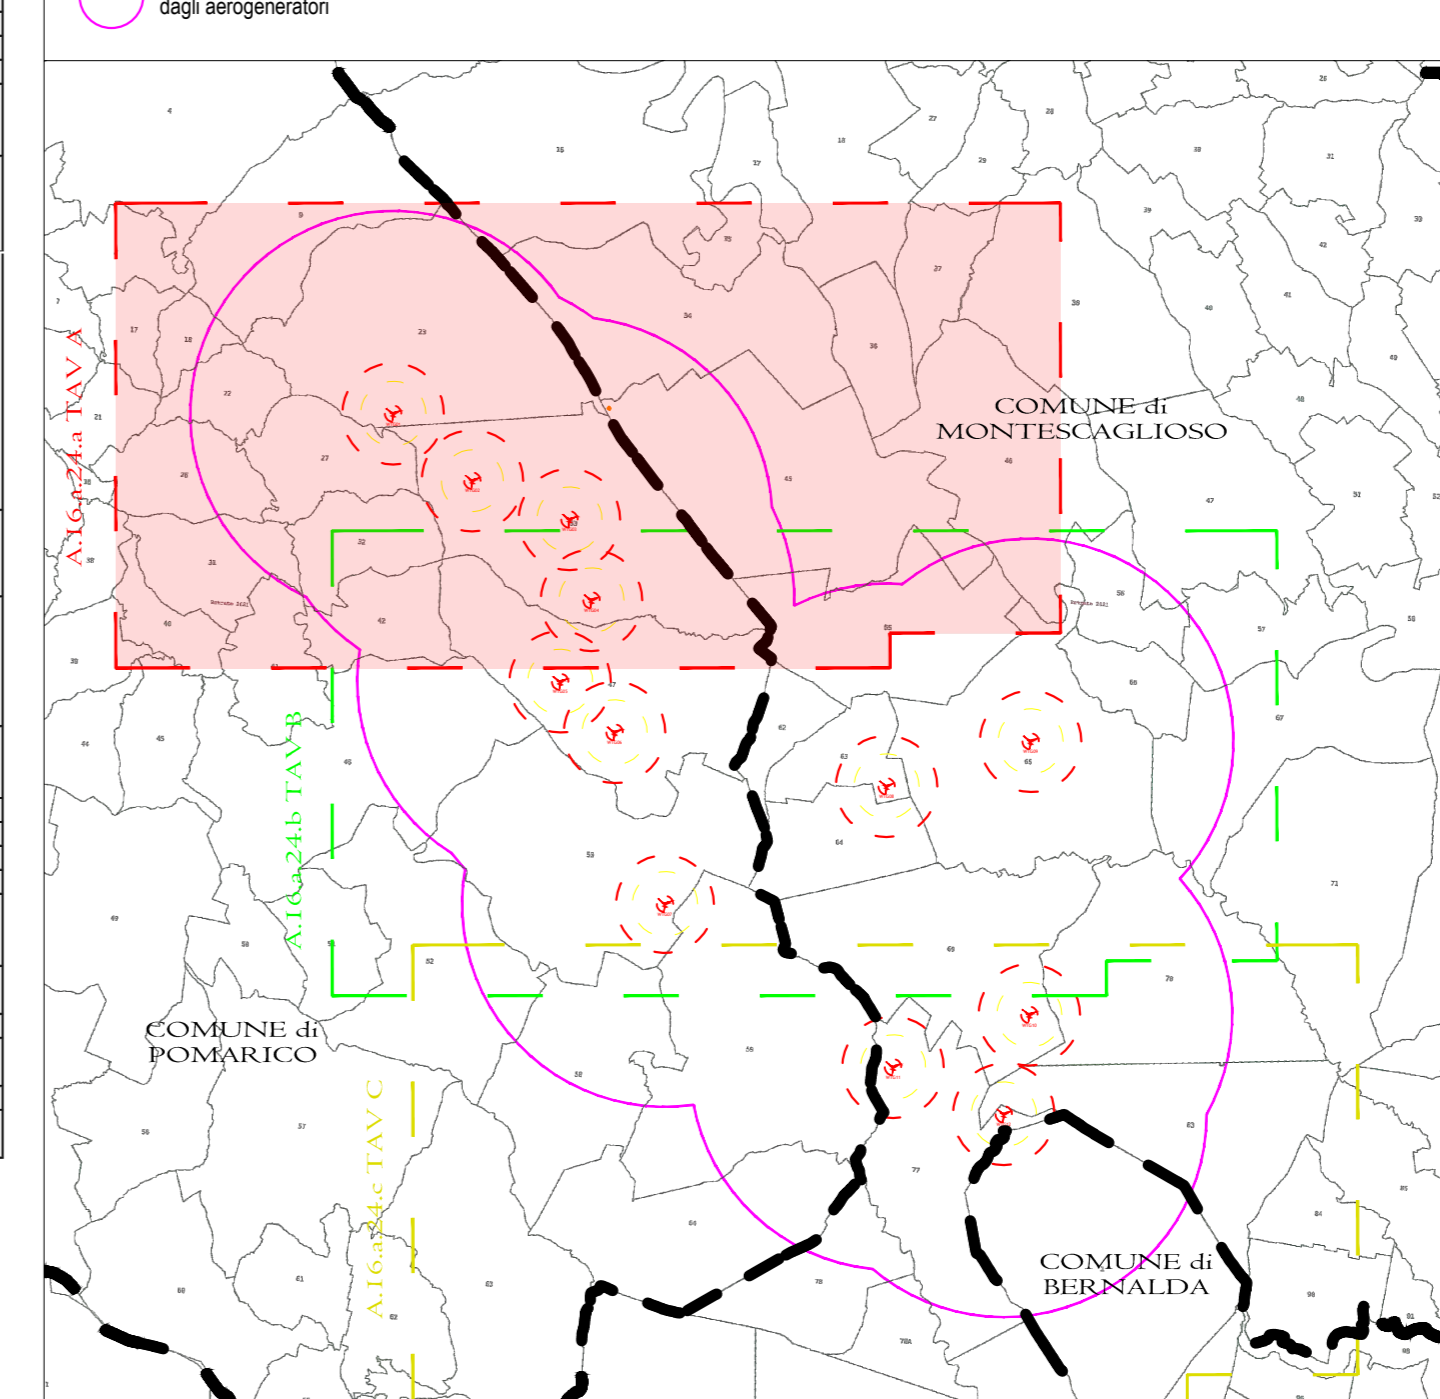

**PROGETTO PER LA REALIZZAZIONE DI UN PARCO EOLICO E DELLE RELATIVE OPERE DI CONNESSIONE ALLA RTN POTENZA NOMINALE 70MW**

REGIONE BASILICATA | PROVINCIA di MATERA | COMUNE di MONTESCAGLIOSO | COMUNE di POMARICO | Località "Contrada Infocata"

Scale: 1:8000 | Formato Stampa: A0 | **PROGETTO DEFINITIVO**

TAVOLA | **A.16.a.24.a** | PLANIMETRIA CON INDICAZIONE RICETTORI SENSIBILI E PRINCIPALI CARATTERISTICHE - TAV. A

Progettazione: **R.S.V. Design Studio S.r.l.** | Responsabili Progetto: **Ing. Vassalli Quirino**

Co-progettazione: **Geom. Savino Leonzio** | **Ing. Speranza Carmine Antonio**

Elaborato: **R.S.V. Design Studio S.r.l.** | **Spina & Spina**

Data: Settembre 2021 | Mappa nella revisione: Prima emissione | Revisione: LB | Controllo: QVAB | Approvato: RSV

Il presente elaborato è di proprietà di R.S.V. Design Studio S.r.l. Non è consentito riprodurlo o comunque utilizzarlo senza autorizzazione scritta di R.S.V. Design Studio S.r.l.