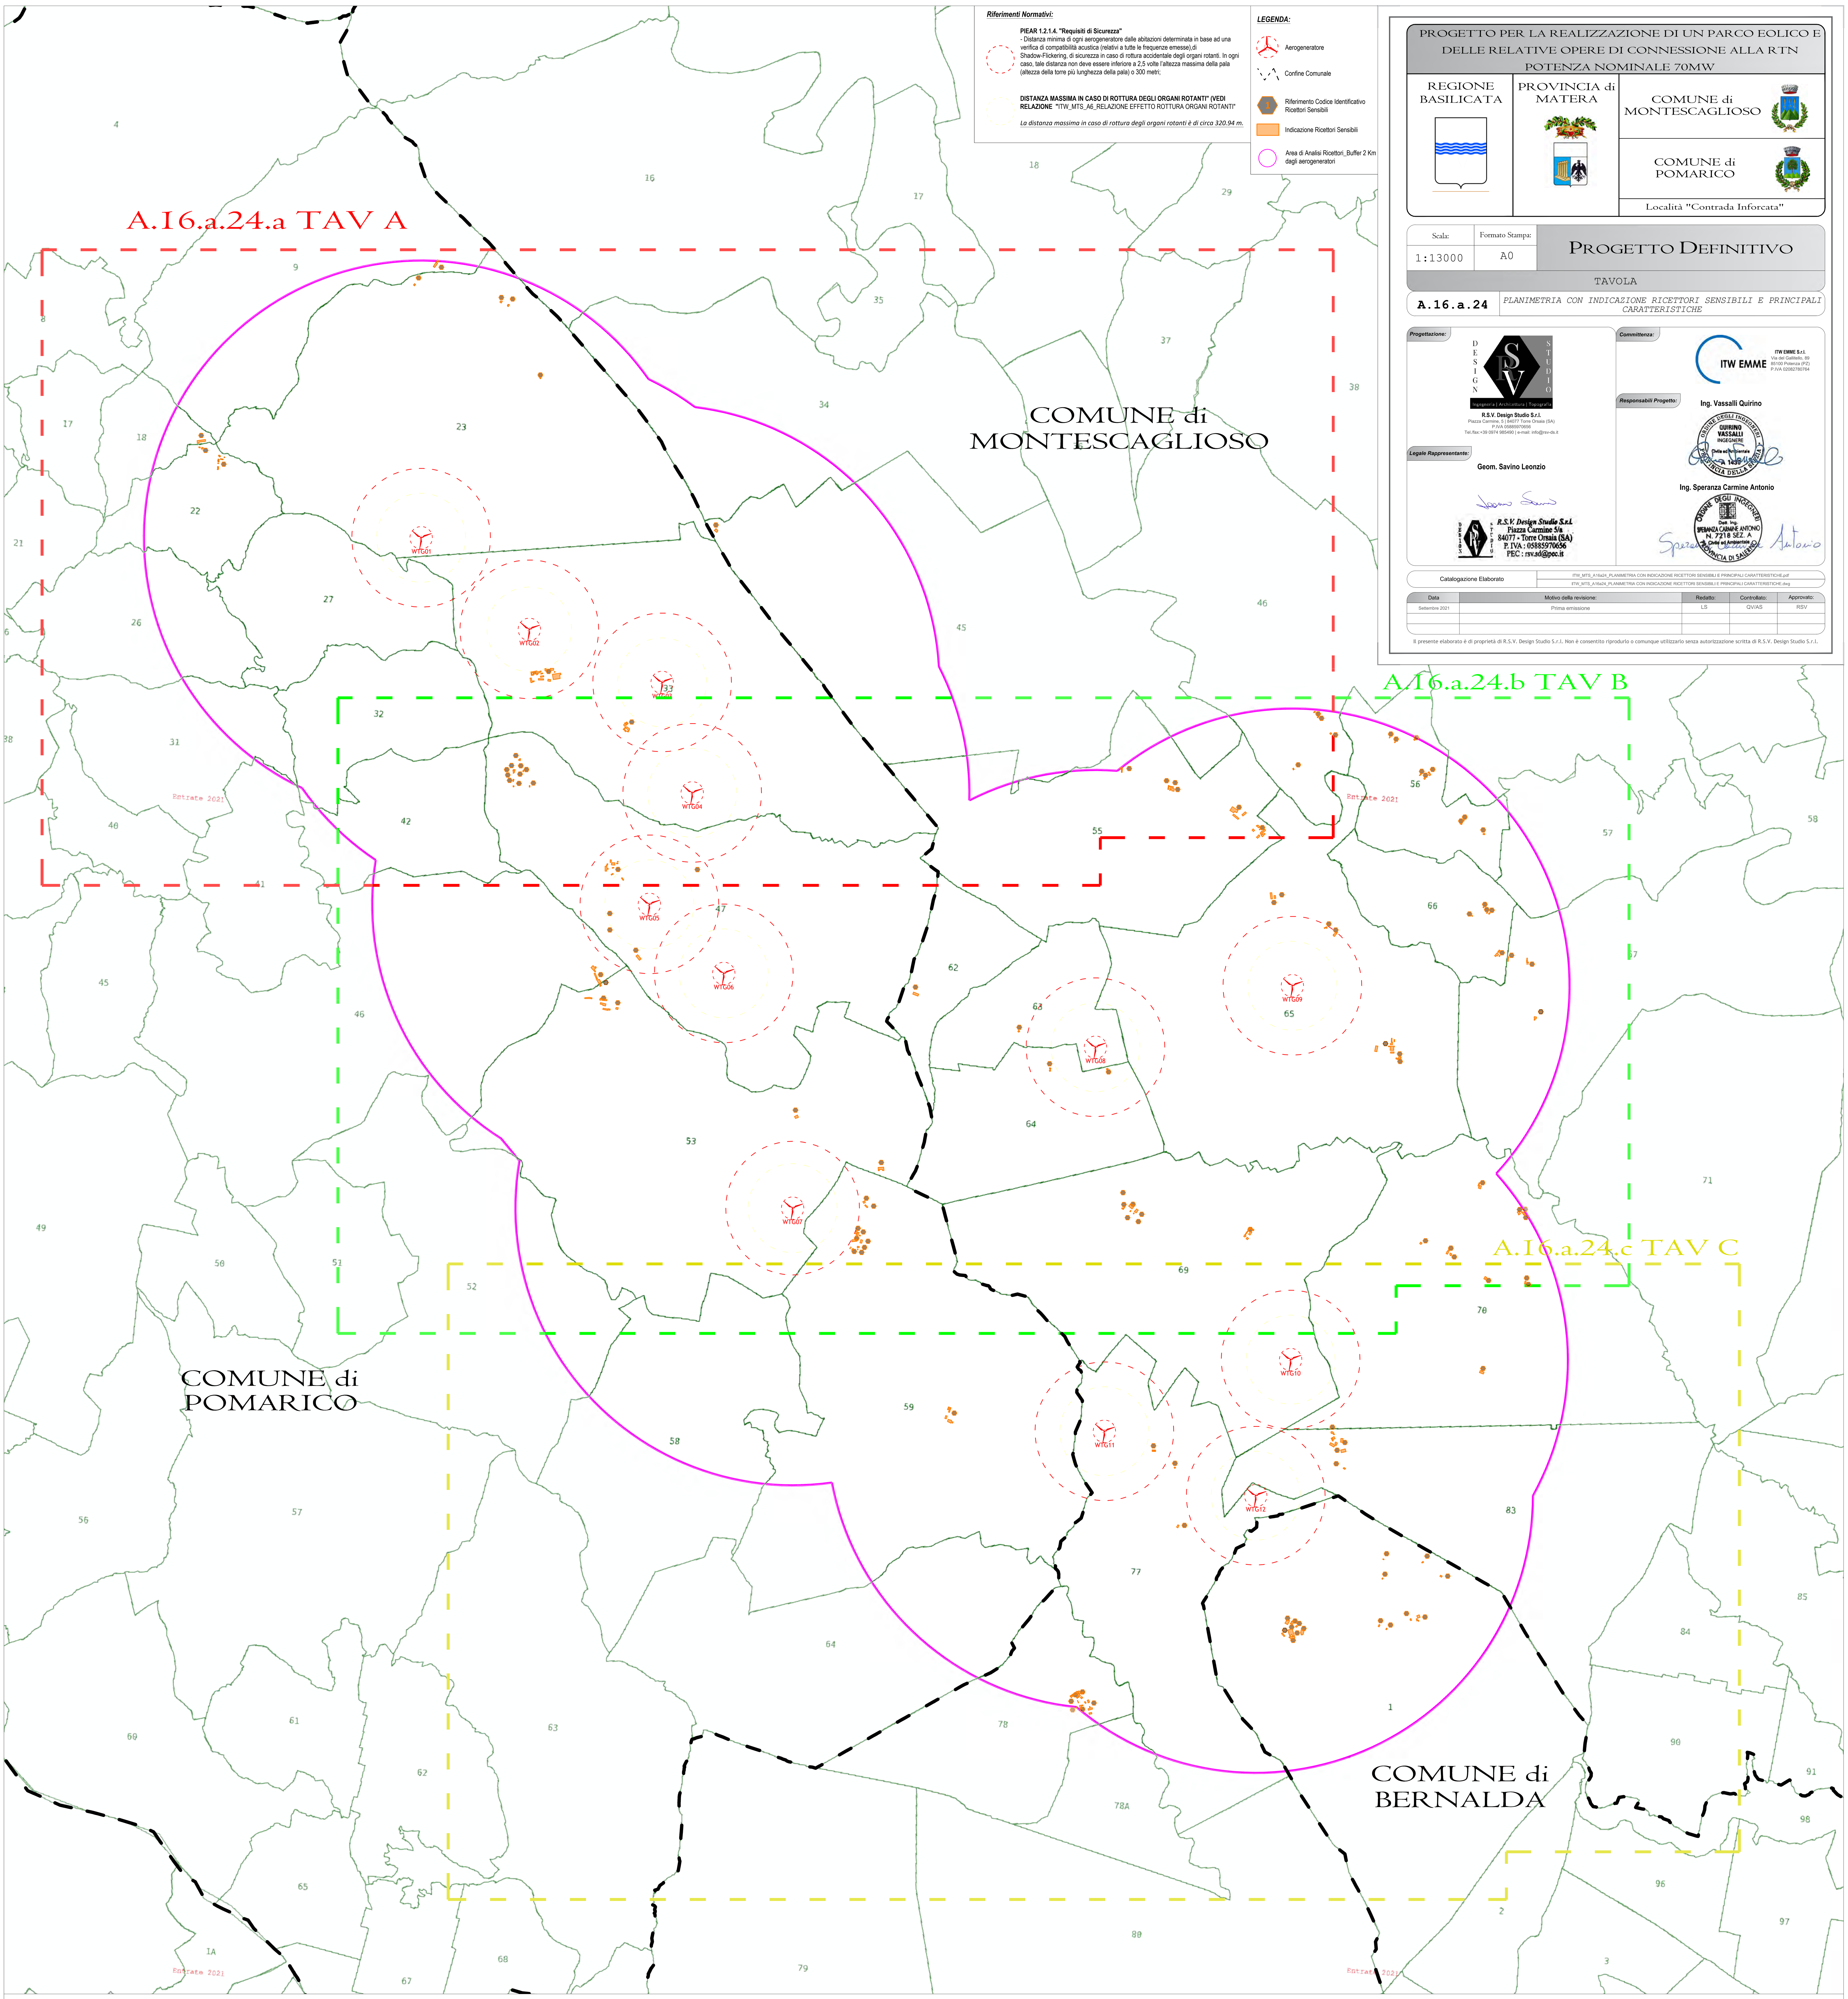

PROGETTO PER LA REALIZZAZIONE DI UN PARCO EOLICO E DELLE RELATIVE OPERE DI CONNESSIONE ALLA RTN POTENZA NOMINALE 70MW

REGIONE BASILICATA | PROVINCIA di MATERA | COMUNE di MONTESCAGLIOSO | COMUNE di POMARICO

Località "Contrada Inforcata"

Scala: 1:13000 | Formato Stampa: A0

PROGETTO DEFINITIVO

TAVOLA

A.16.a.24 — PLANIMETRIA CON INDICAZIONE RICETTORI SENSIBILI E PRINCIPALI CARATTERISTICHE

Progettazione:
DESIGN STUDIO RSV — Ingegneria | Architettura | Topografia
R.S.V. Design Studio S.r.l.
Piazza Carmine, 5 | 84077 Torre Orsaia (SA)
P.IVA 05885970656
Tel./fax:+39 0974 985490 | e-mail: info@rsv-ds.it

Legale Rappresentante:
Geom. Savino Leonzio
R.S.V. Design Studio S.r.l.
Piazza Carmine 5/a
84077 - Torre Orsaia (SA)
P. IVA : 05885970656
PEC : rsv.sd@pec.it

Committenza:
ITW EMME S.r.l.
Via del Gallitello, 89
85100 Potenza (PZ)
P.IVA 02082780764

Responsabili Progetto:
Ing. Vassalli Quirino
Ing. Speranza Carmine Antonio

Catalogazione Elaborato: ITW_MTS_A16a24_PLANIMETRIA CON INDICAZIONE RICETTORI SENSIBILI E PRINCIPALI CARATTERISTICHE.pdf
ITW_MTS_A16a24_PLANIMETRIA CON INDICAZIONE RICETTORI SENSIBILI E PRINCIPALI CARATTERISTICHE.dwg

Data	Motivo della revisione:	Redatto:	Controllato:	Approvato:
Settembre 2021	Prima emissione	LS	QV/AS	RSV

Il presente elaborato è di proprietà di R.S.V. Design Studio S.r.l. Non è consentito riprodurlo o comunque utilizzarlo senza autorizzazione scritta di R.S.V. Design Studio S.r.l.

CARATTERISTICHE PRINCIPALI DEI RICETTORI SENSIBILI E RELATICE DISTANZE DALL'ELEMENTO DI PROGETTO PIU' VICINO

Codice Ident.	Comune	Foglio	Particella	Elemento di Progetto più vicino	Distanza rispetto all'elemento di progetto più vicino
1	Pomarico	23	38	WTG01	1437 m
2	Pomarico	23	115	WTG 01	1700 m
3	Pomarico	22	105	WTG 01	1700 m
4	Pomarico	33	127	WTG 02	321 m
5	Pomarico	33	131	WTG 03	385 m
6	Pomarico	47	219	WTG 02	935 m
7	Pomarico	47	214	WTG 02	1015 m
8	Pomarico	47	212	WTG 02	1017 m
9	Pomarico	47	108	WTG 02	1020 m
10	Pomarico	47	8	WTG 02	1022 m
11	Pomarico	47	221	WTG 02	1090 m
12	Pomarico	47	225	WTG 02	1135m
13	Pomarico	47	207	WTG 02	1125m
14	Pomarico	47	209	WTG 02	1015 m
15	Pomarico	47	199	WTG 05	260 m
16	Pomarico	47	227	WTG 05	375 m
17	Pomarico	47	26	WTG 05	320 m
18	Pomarico	47	27	WTG 05	320 m
19	Pomarico	47	18	WTG 05	380 m
20	Pomarico	46	196	WTG 05	590 m
21	Pomarico	53	94	WTG 05	680 m
22	Pomarico	53	101	WTG 05	752 m
23	Pomarico	53	92	WTG 05	776 m
24	Montescaglioso	62	19	WTG 06	1370 m
25	Pomarico	53	54	WTG 07	650 m
26	Pomarico	53	111	WTG 07	675 m
27	Pomarico	59	109	WTG 07	510 m
28	Pomarico	59	158	WTG 07	520 m
29	Pomarico	59	101	WTG 07	500 m
30	Pomarico	59	132	WTG 07	520 m
31	Pomarico	59	133	WTG 07	500 m
32	Pomarico	59	134	WTG 07	545 m
33	Pomarico	59	166	WTG 07	500 m
34	Pomarico	59	164	WTG 07	545 m
35	Pomarico	59	165	WTG 07	550 m
36	Pomarico	59	142	WTG 11	1140 m
37	Montescaglioso	63	134	WTG 08	555 m
38	Montescaglioso	63	116	WTG 08	355 m
39	Montescaglioso	63	117	WTG 08	180 m
40	Montescaglioso	65	390	WTG 09	500 m
41	Montescaglioso	65	373	WTG 09	500 m
42	Montescaglioso	65	364	WTG 09	645 m
43	Montescaglioso	65	379	WTG 09	645 m
44	Montescaglioso	65	393	WTG 09	745 m
45	Montescaglioso	65	274	WTG 09	855 m
46	Montescaglioso	65	275	WTG 09	910 m
47	Montescaglioso	69	139	WTG 10	920 m
48	Montescaglioso	69	147	WTG 08	1190 m
49	Montescaglioso	69	148	WTG 08	1210 m
50	Montescaglioso	69	134	WTG 08	1220 m
51	Montescaglioso	69	135	WTG 08	1155 m
52	Montescaglioso	69	149	WTG 08	1155 m
53	Montescaglioso	69	150	WTG 08	1155 m
54	Montescaglioso	77	132	WTG 11	370 m
55	Montescaglioso	77	140	WTG 11	570 m
56	Montescaglioso	77	130	WTG 11	855 m
57	Montescaglioso	83	141	WTG 10	595 m
58	Montescaglioso	83	129	WTG 10	640 m
59	Montescaglioso	83	134	WTG 10	670 m
60	Montescaglioso	83	132	WTG 12	660 m
61	Bernalda	1	369	WTG 12	920 m
62	Bernalda	1	350	WTG 12	935 m
63	Bernalda	1	362	WTG 12	980 m
64	Bernalda	1	329	WTG 12	1020 m
65	Bernalda	1	364	WTG 12	995 m
66	Bernalda	1	364	WTG 12	1010 m
67	Bernalda	1	359	WTG 12	1015 m
68	Bernalda	1	330	WTG 12	1035 m
69	Bernalda	1	343	WTG 12	1285 m
70	Bernalda	1	319	WTG 12	1340 m
71	Bernalda	1	280	WTG 12	1425 m
72	Bernalda	1	25	WTG 12	1450 m
73	Bernalda	1	339	WTG 12	1450 m
74	Bernalda	1	279	WTG 12	1300 m
75	Bernalda	1	367	WTG 12	1090 m
76	Bernalda	1	321	WTG 12	1025 m
77	Montescaglioso	78	337	WTG 12	1935 m
78	Montescaglioso	78	338	WTG 11	1881 m
79	Montescaglioso	78	377	WTG 11	1915 m
80	Montescaglioso	78	334	WTG 11	1950 m
81	Montescaglioso	78	378	WTG 12	1990 m
82	Montescaglioso	78	379	WTG 12	1955 m
83	Montescaglioso	70	294	WTG 10	1370 m
84	Montescaglioso	70	340	WTG 10	1775 m
85	Montescaglioso	70	341	WTG 10	1775 m
86	Montescaglioso	70	185	WTG 10	1510 m
87	Montescaglioso	70	319	WTG 10	1370 m
88	Montescaglioso	70	320	WTG 10	1370 m
89	Montescaglioso	70	293	WTG 10	1250 m
90	Montescaglioso	70	284	WTG 10	1980 m
91	Montescaglioso	70	285	WTG 10	1980 m
92	Montescaglioso	70	286	WTG 10	1950 m
93	Montescaglioso	70	305	WTG 10	1850 m
94	Montescaglioso	67	1033	WTG 09	1760 m
95	Montescaglioso	67	1081	WTG 09	1700 m
96	Montescaglioso	67	816	WTG 09	1558 m
97	Montescaglioso	66	441	WTG 09	1470 m
98	Montescaglioso	66	390	WTG 09	1500 m
99	Montescaglioso	66	392	WTG 09	1490 m
100	Montescaglioso	66	388	WTG 09	1490 m
101	Montescaglioso	66	396	WTG 09	1390 m
102	Montescaglioso	56	349	WTG 09	1760 m
103	Montescaglioso	56	338	WTG 09	1710 m
104	Montescaglioso	56	336	WTG 09	1690 m
105	Montescaglioso	56	149	WTG 09	1810 m
106	Montescaglioso	56	342	WTG 09	1770 m
107	Montescaglioso	56	346	WTG 09	1770 m
108	Montescaglioso	56	267	WTG 09	1970 m
109	Montescaglioso	56	334	WTG 09	1900 m
110	Montescaglioso	56	340	WTG 09	1920 m
111	Montescaglioso	55	296	WTG 09	1091 m
112	Montescaglioso	55	118	WTG 09	1260 m
113	Montescaglioso	55	350	WTG 09	1645 m
114	Montescaglioso	55	352	WTG 09	1670 m
115	Montescaglioso	55	351	WTG 09	1675 m
116	Montescaglioso	55	298	WTG 09	1965 m
117	Montescaglioso	46	1080	WTG 09	1555 m
118	Montescaglioso	46	1086	WTG 09	1830 m
119	Montescaglioso	46	1095	WTG 09	1945 m
120	Montescaglioso	46	1093	WTG 09	1975 m
121	Montescaglioso	45	750	WTG 03	1150 m
122	Pomarico	23	196	WTG 01	1781 m
123	Pomarico	23	210	WTG 01	1781 m
124	Pomarico	23	126	WTG 01	1815 m
125	Pomarico	9	269	WTG 01	1995 m
126	Pomarico	22	133	WTG 01	1545 m