


**PROGETTO PER LA REALIZZAZIONE DI UN PARCO EOLICO E
DELLE RELATIVE OPERE DI CONNESSIONE ALLA RTN
POTENZA NOMINALE 70MW**

**REGIONE
BASILICATA**

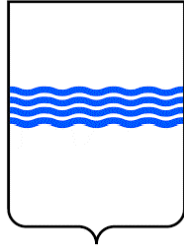

**PROVINCIA di
MATERA**



**COMUNE
di
MONTECAGLIOSO**



**COMUNE
di
POMARICO**



Località "Contrada Inforcata"

Scala:

Formato Stampa:

varie

A2

PROGETTO DEFINITIVO

ELABORATO

A.17.VIA11.e

Sezioni illustrative della morfologia del terreno

Progettazione:



R.S.V. Design Studio S.r.l.
Piazza Carmine, 5 | 84077 Torre Orsaia (SA)
P.IVA 05885970656
Tel./fax: +39 0974 985490 | e-mail: info@rsv-ds.it

Legale Rappresentante:

Geom. Savino Leonzio

R.S.V. Design Studio S.r.l.
Piazza Carmine 5/a
84077 - Torre Orsaia (SA)
P. IVA : 05885970656
PEC : rsv.sd@pec.it

Committenza:



ITW EMME S.r.l.
Via del Gallitello, 89
85100 Potenza (PZ)
P.IVA 2082780764

Responsabili Progetto:

Ing. Vassalli Quirino



Ing. Speranza Carmine Antonio



Catalogazione Elaborato

ITW_MTS_A17VIA11e_SEZIONI VP TURBINA.pdf


ITW_MTS_A17VIA11e_SEZIONI VP TURBINA.dwg

Data	Motivo della revisione:	Redatto:	Controllato:	Approvato:
Settembre 2021	Prima emissione	UR	LS	RSV

WTG01


SEZIONE 1_WTG01

Scala delle altezze 1:10000
Scala delle lunghezze 1:50000

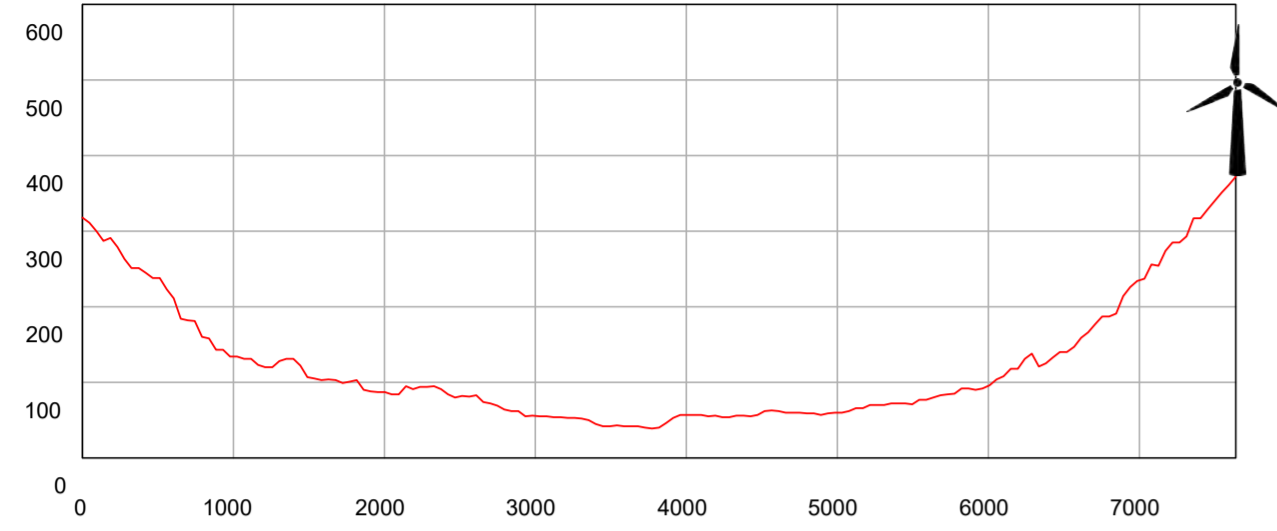


SEZIONE 4B_WTG01

Scala delle altezze 1:10000
Scala delle lunghezze 1:50000

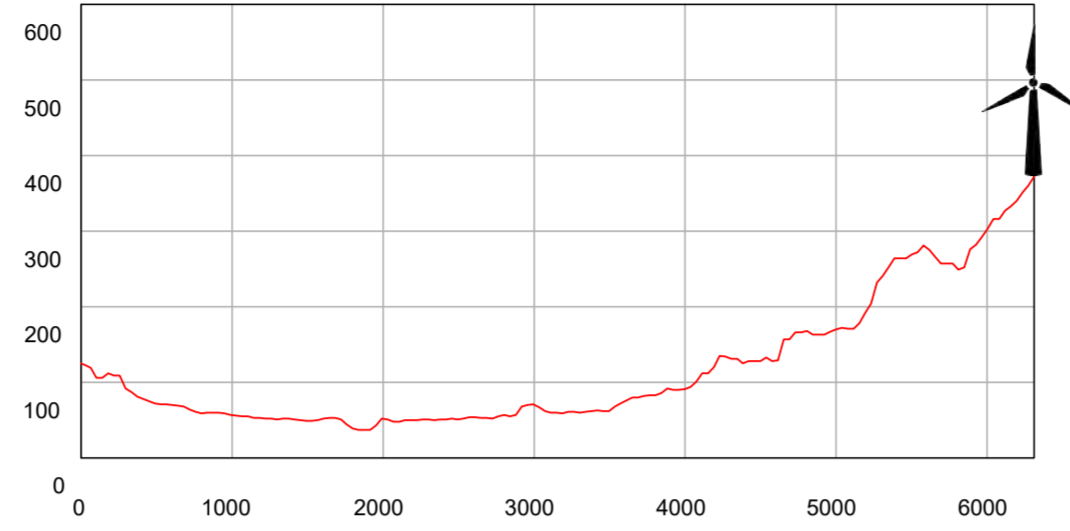


SEZIONE 7A_WTG01

Scala delle altezze 1:10000
Scala delle lunghezze 1:50000

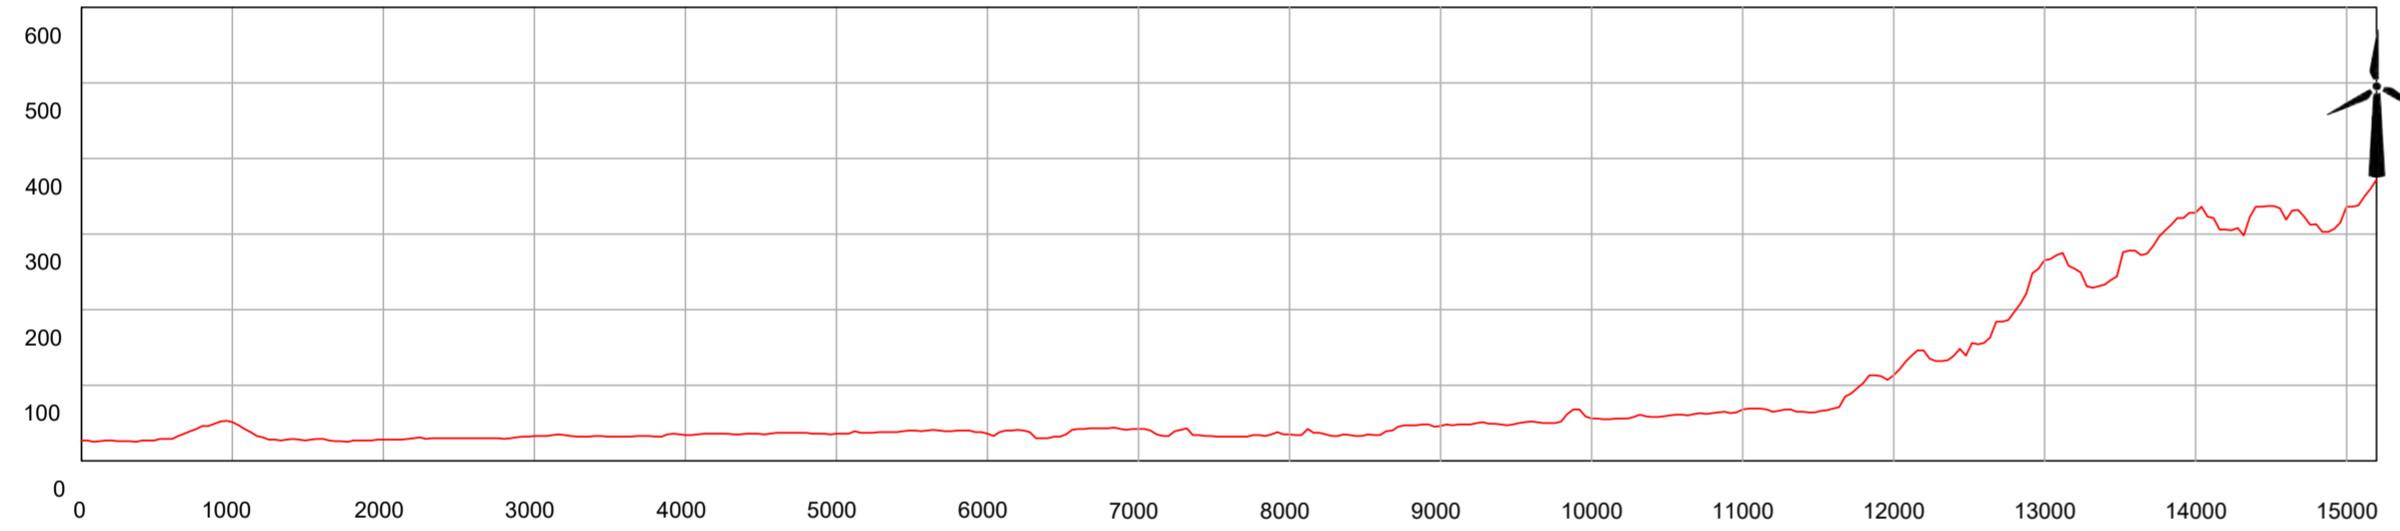



SEZIONE 17_WTG01

Scala delle altezze 1:10000
Scala delle lunghezze 1:50000

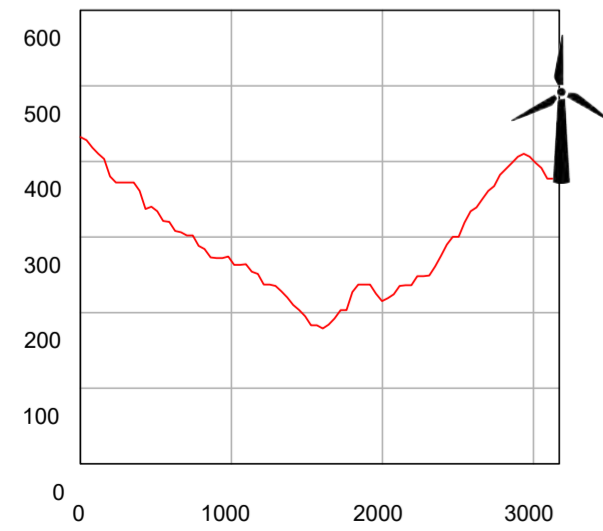


SEZIONE 22_WTG01

Scala delle altezze 1:10000
Scala delle lunghezze 1:50000

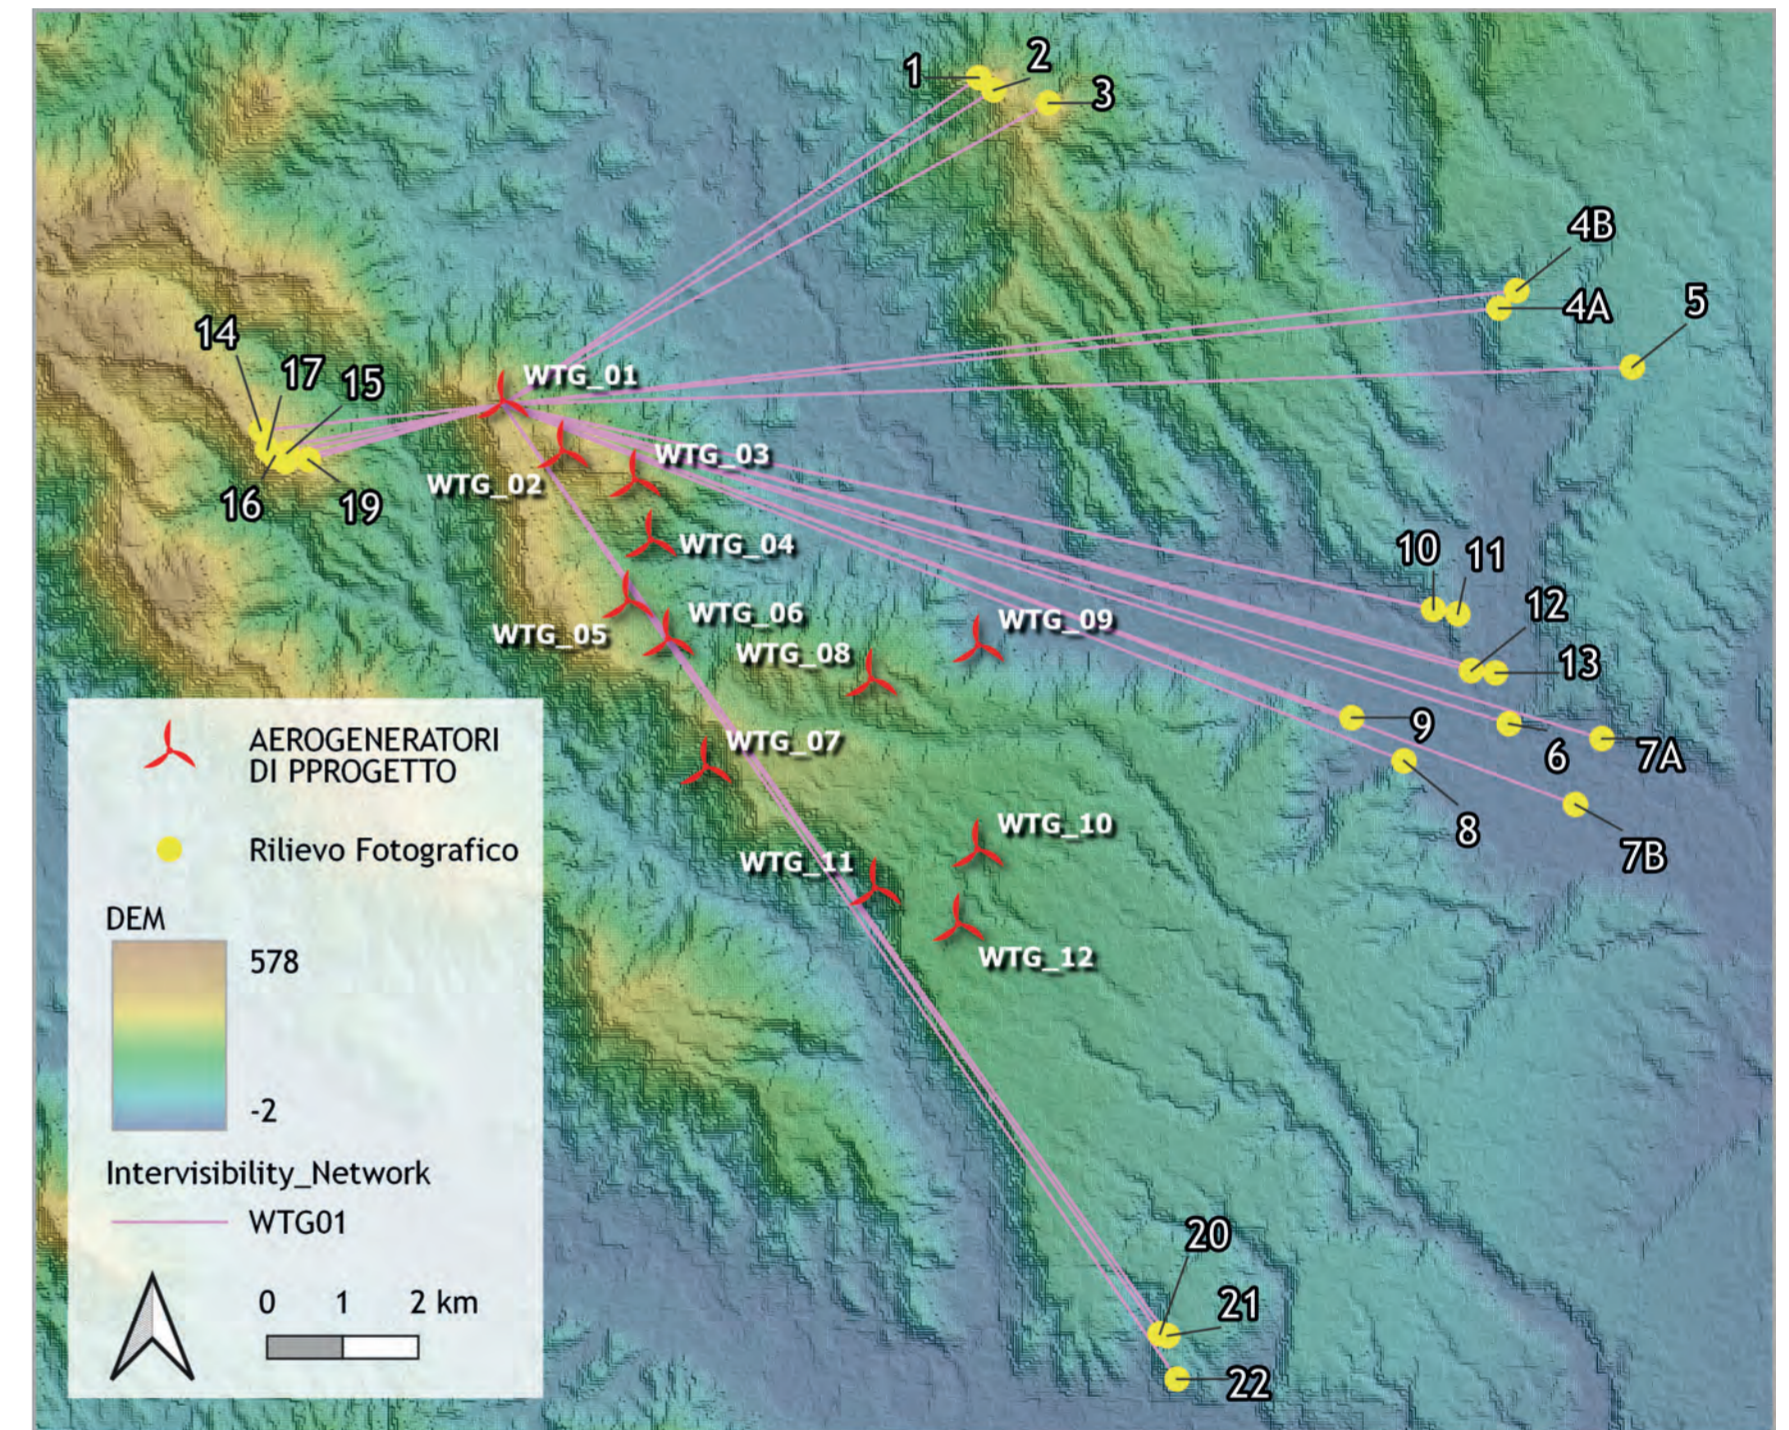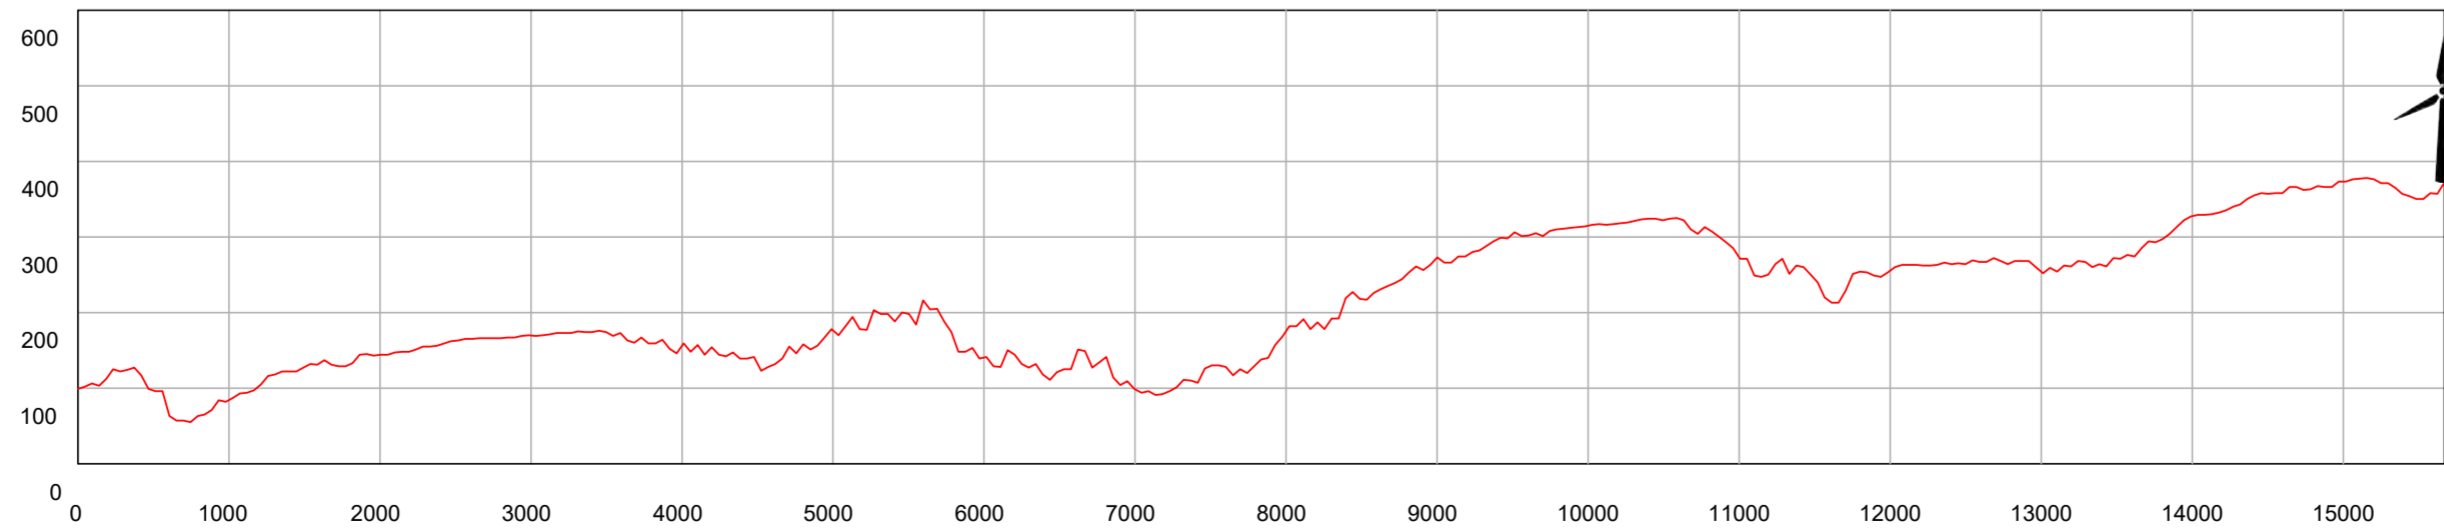


SEZIONE 1_WTG02

Scala delle altezze 1:10000
Scala delle lunghezze 1:50000

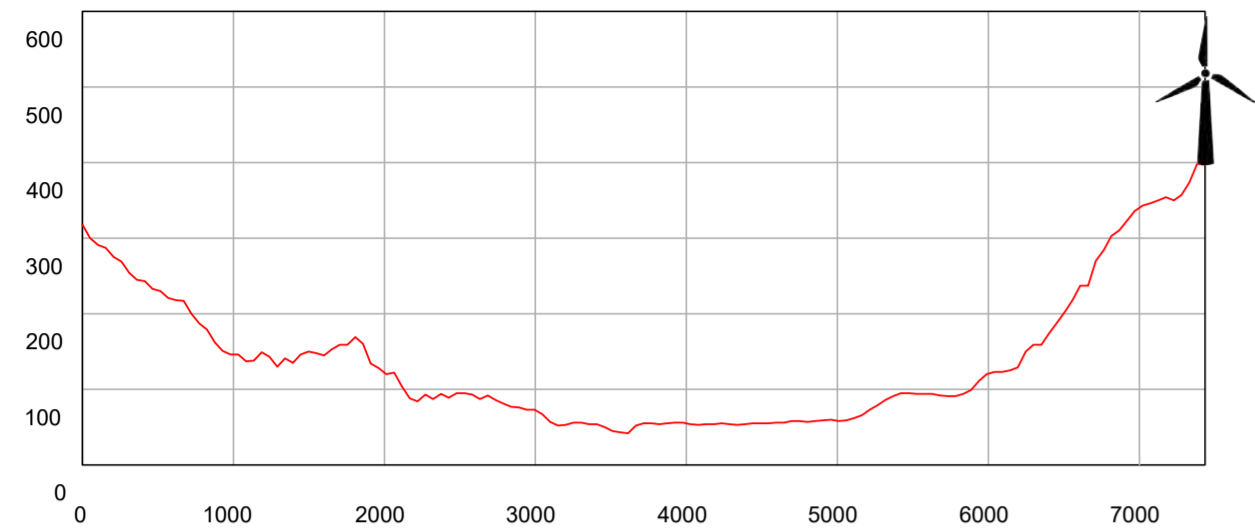


SEZIONE 4B_WTG02

Scala delle altezze 1:10000
Scala delle lunghezze 1:50000

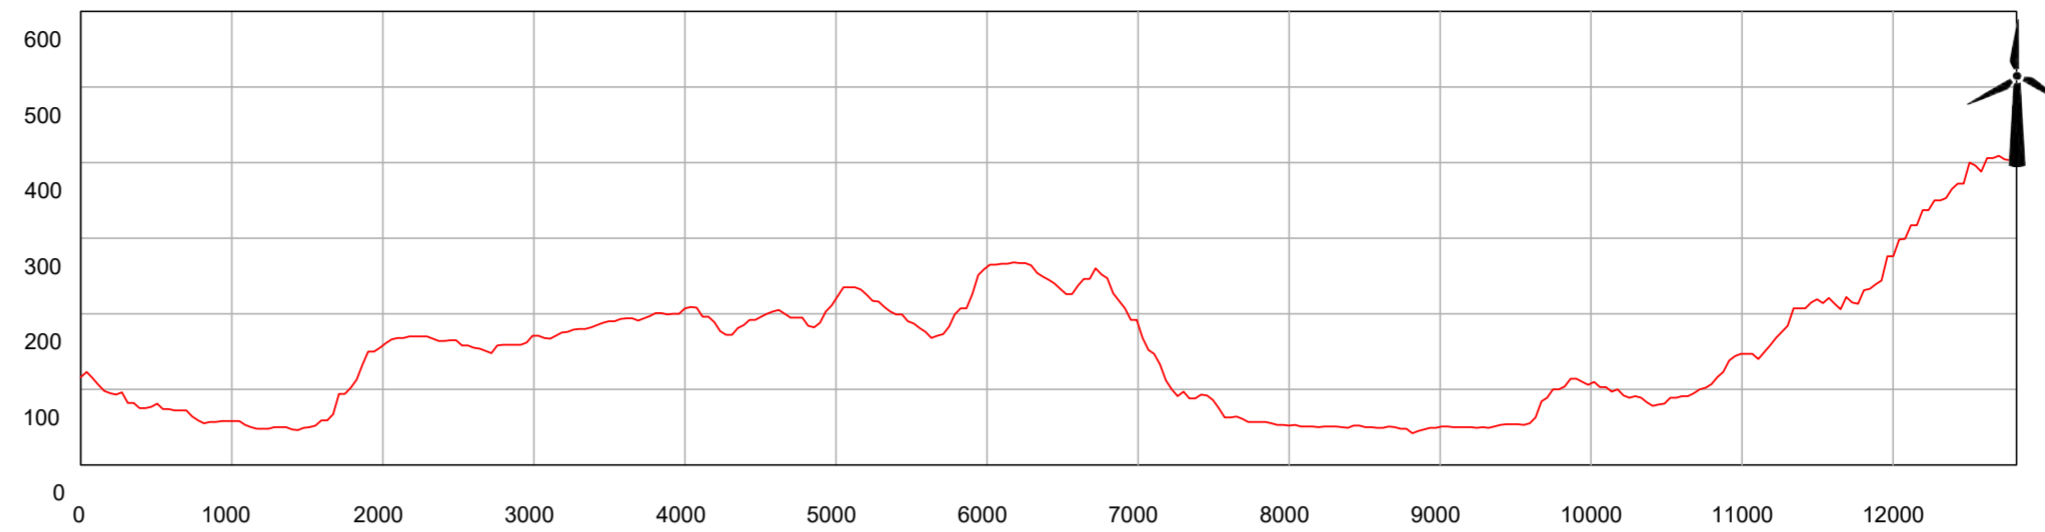


SEZIONE 7A_WTG02

Scala delle altezze 1:10000
Scala delle lunghezze 1:50000

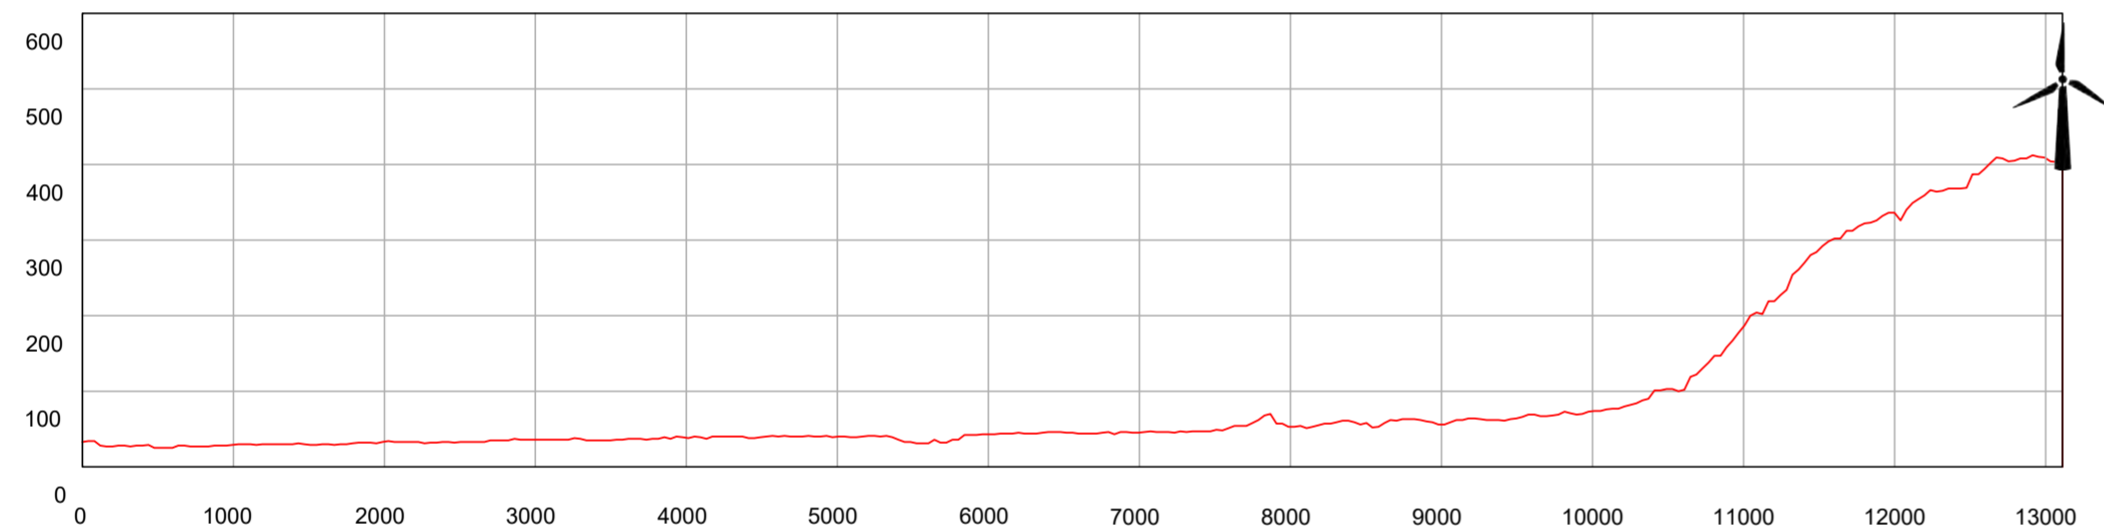



SEZIONE 17_WTG02

Scala delle altezze 1:10000
Scala delle lunghezze 1:50000

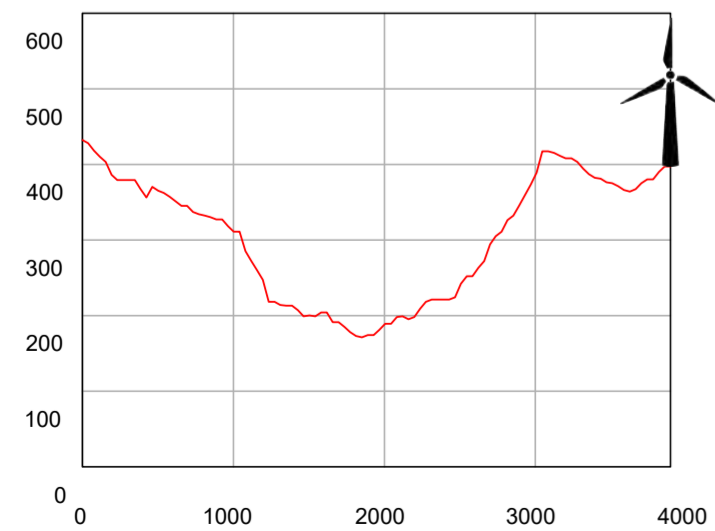

SEZIONE 22_WTG02


Scala delle altezze 1:10000
Scala delle lunghezze 1:50000

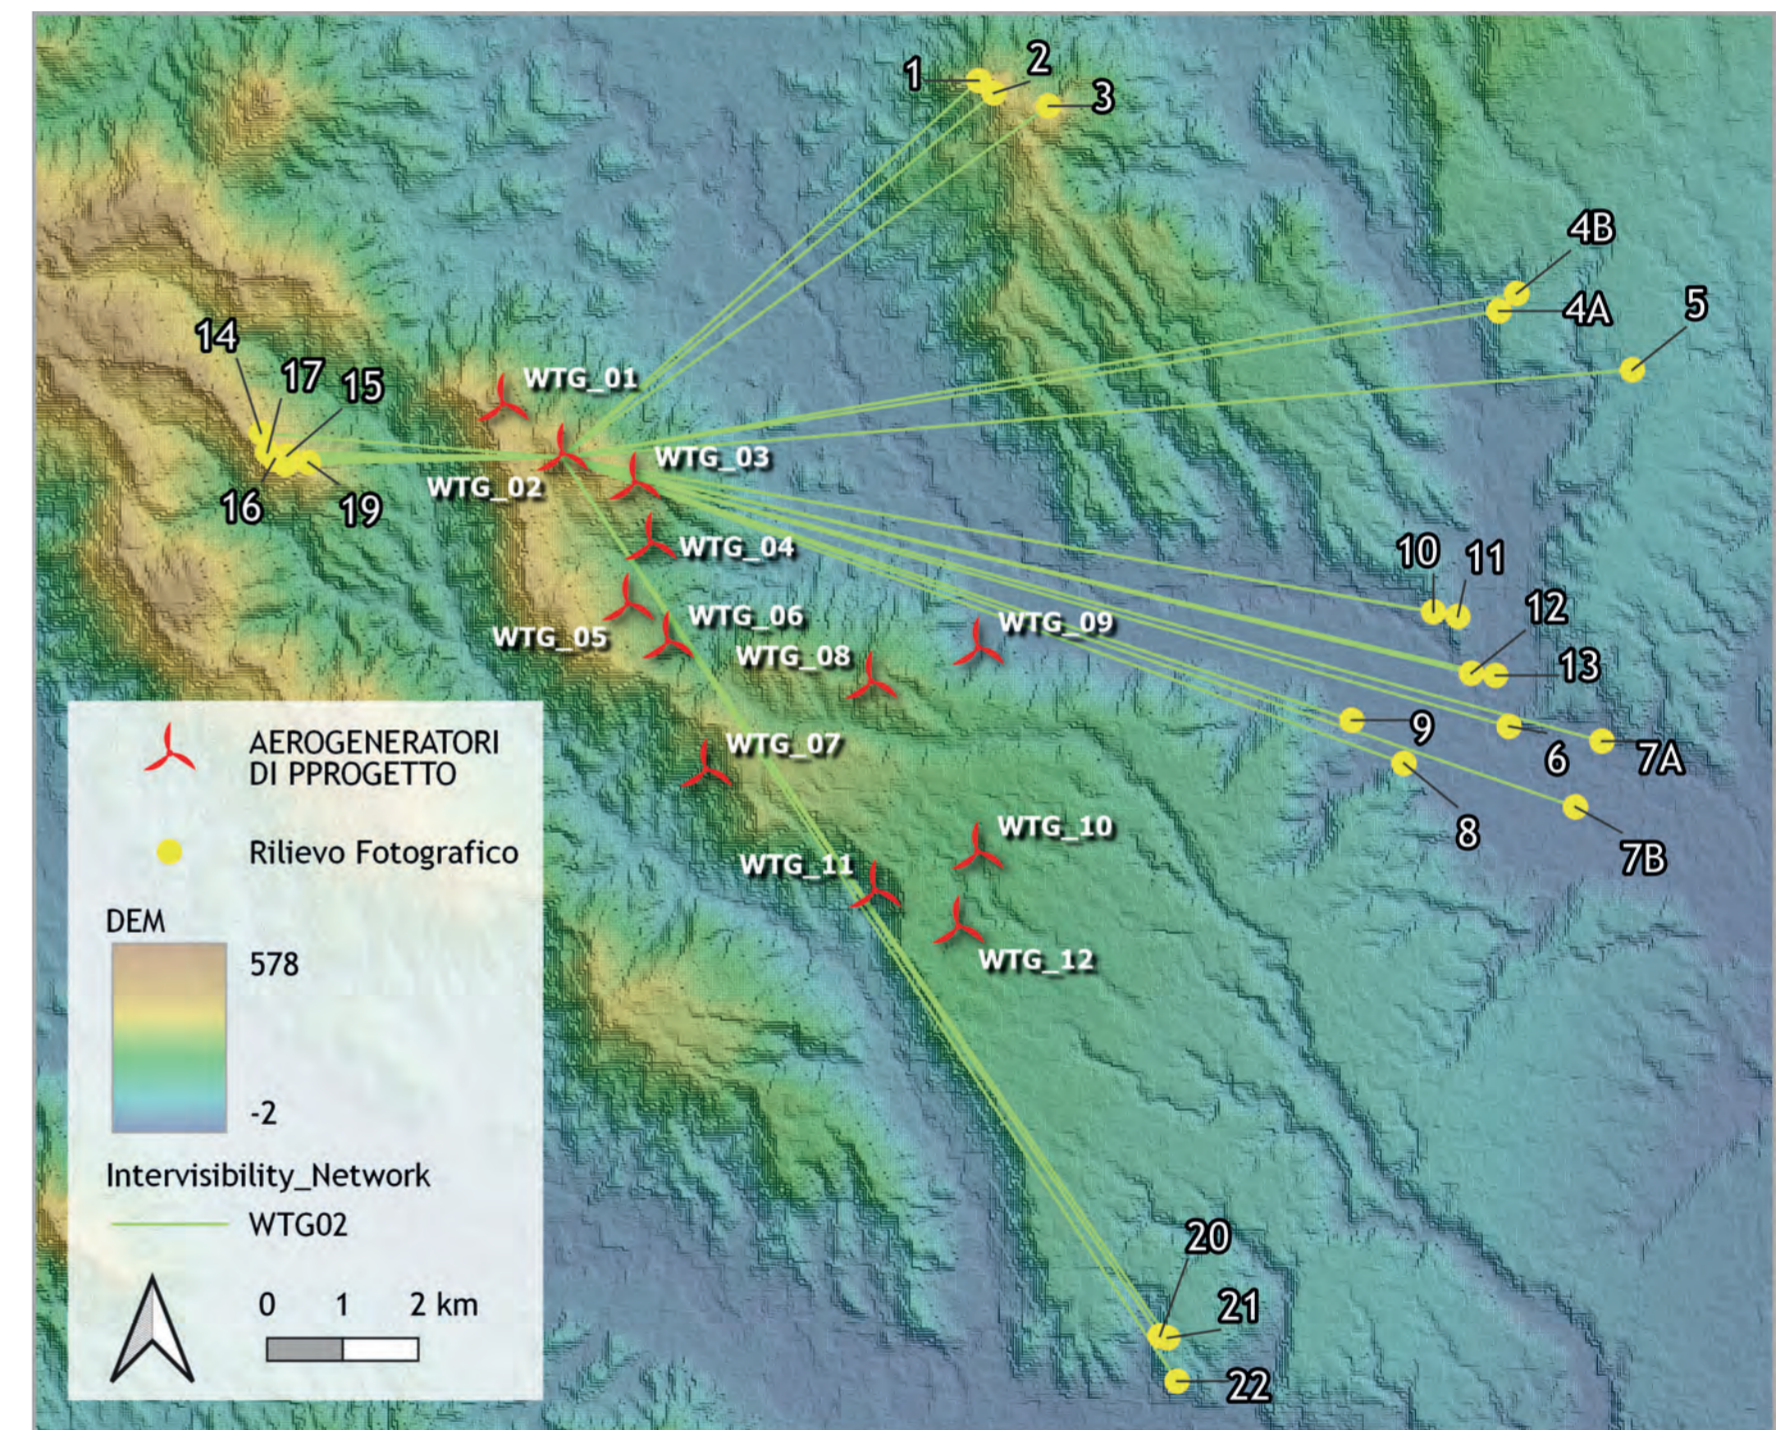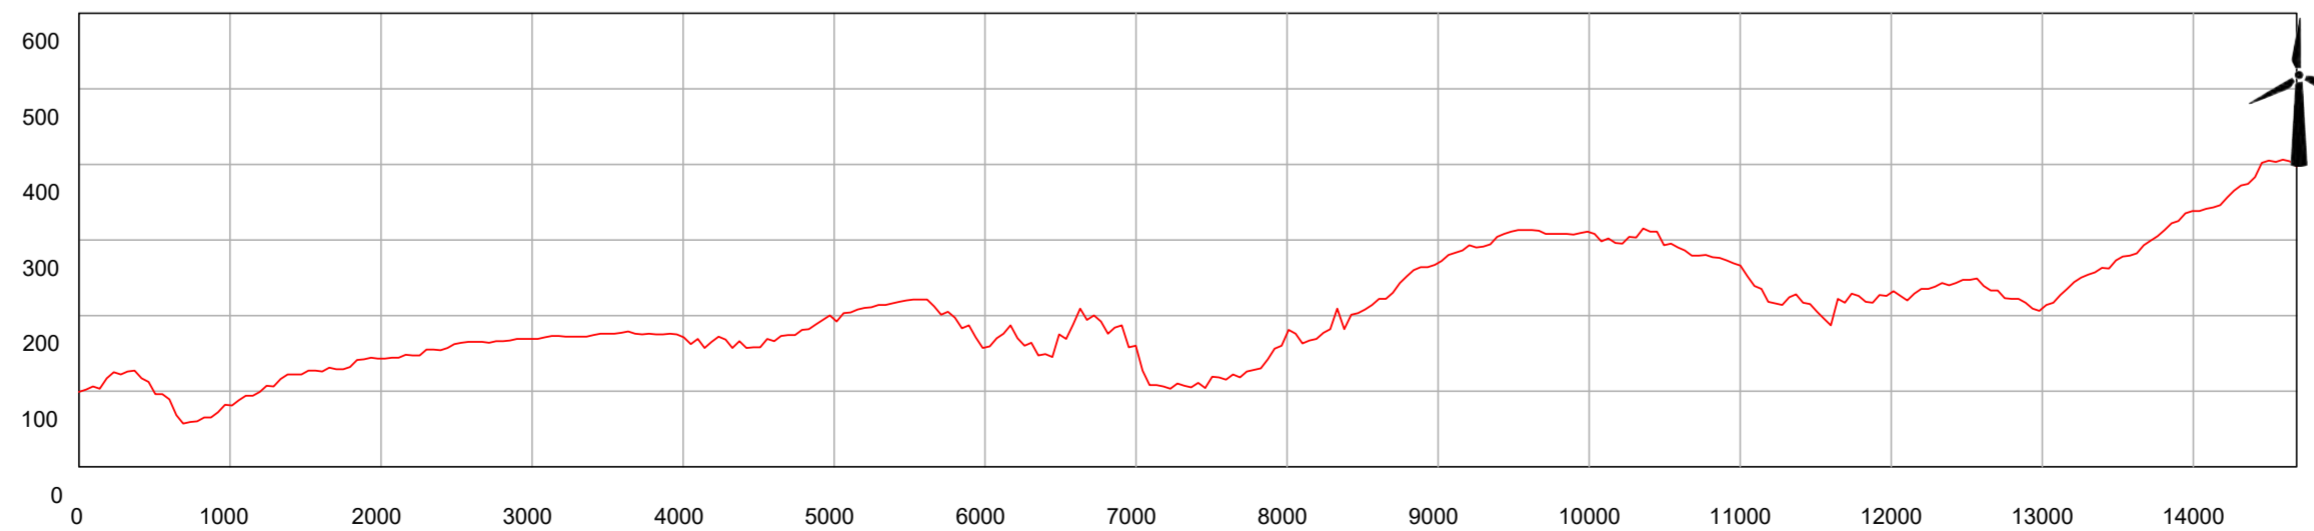

WTG03


SEZIONE 1_WTG03

Scala delle altezze 1:10000
Scala delle lunghezze 1:50000

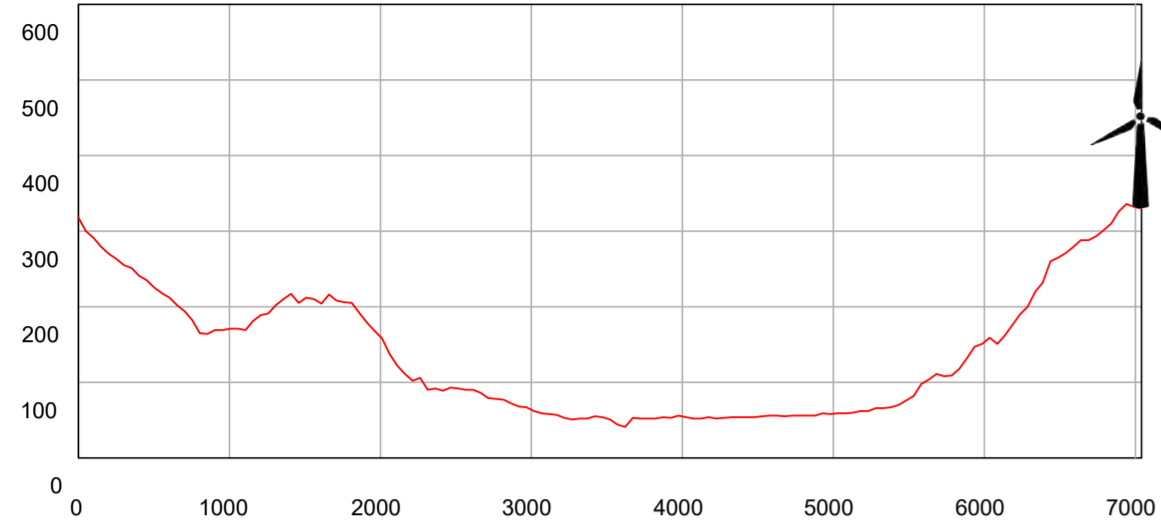


SEZIONE 4B_WTG03

Scala delle altezze 1:10000
Scala delle lunghezze 1:50000

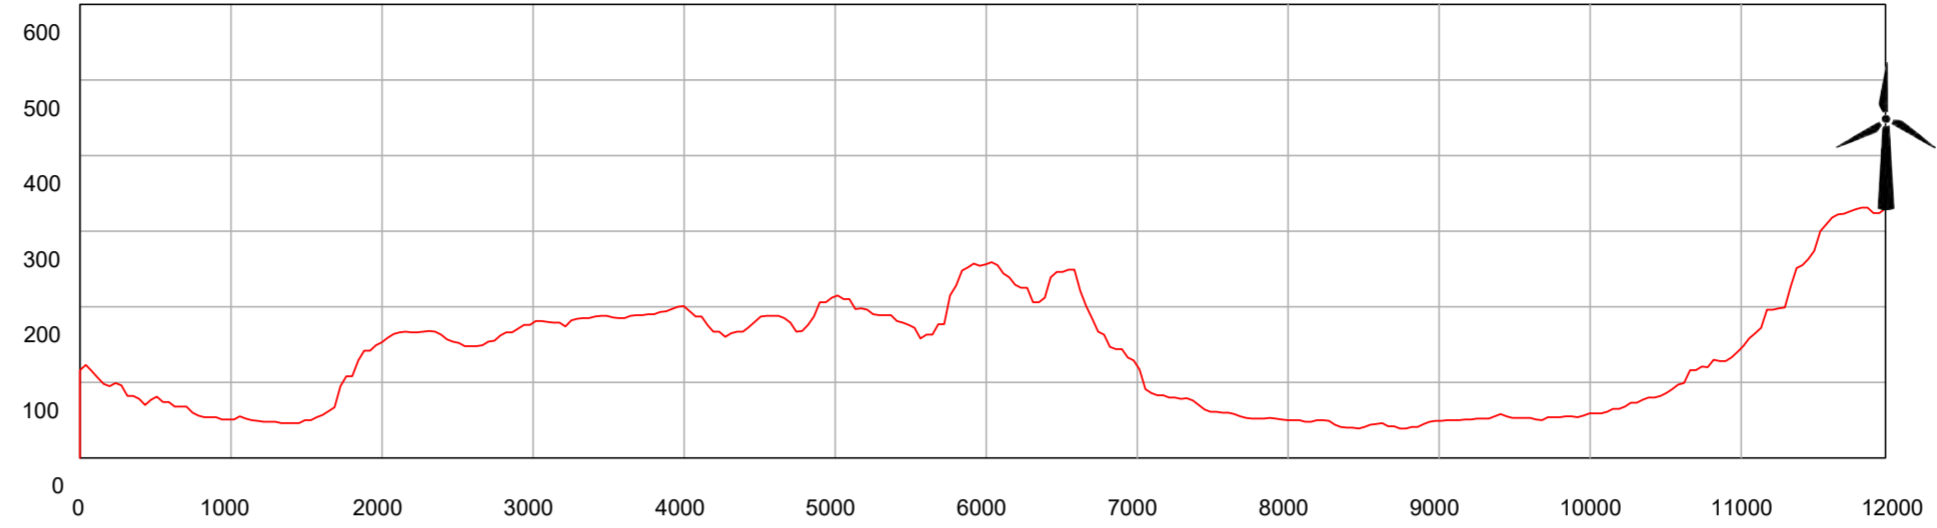


SEZIONE 7A_WTG03

Scala delle altezze 1:10000
Scala delle lunghezze 1:50000

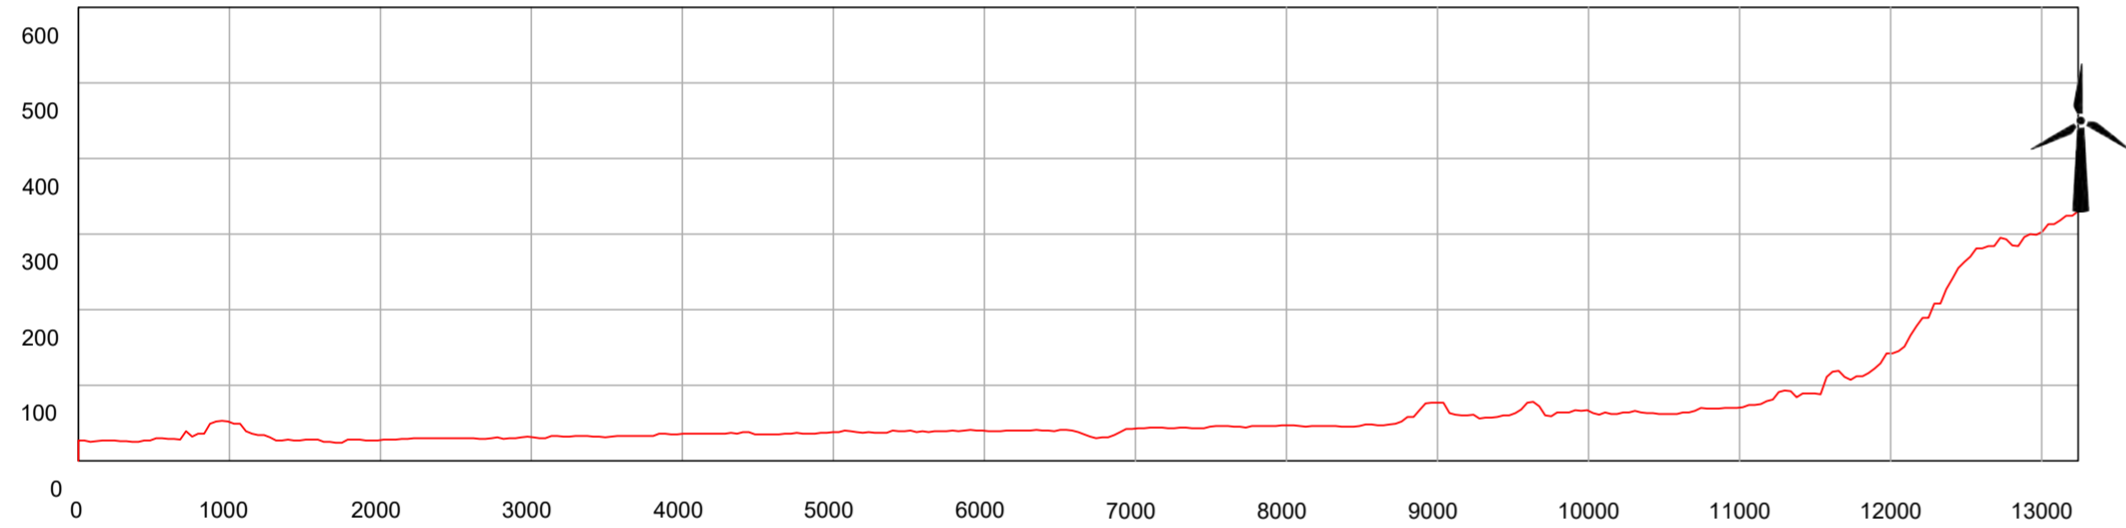



SEZIONE 17_WTG03

Scala delle altezze 1:10000
Scala delle lunghezze 1:50000

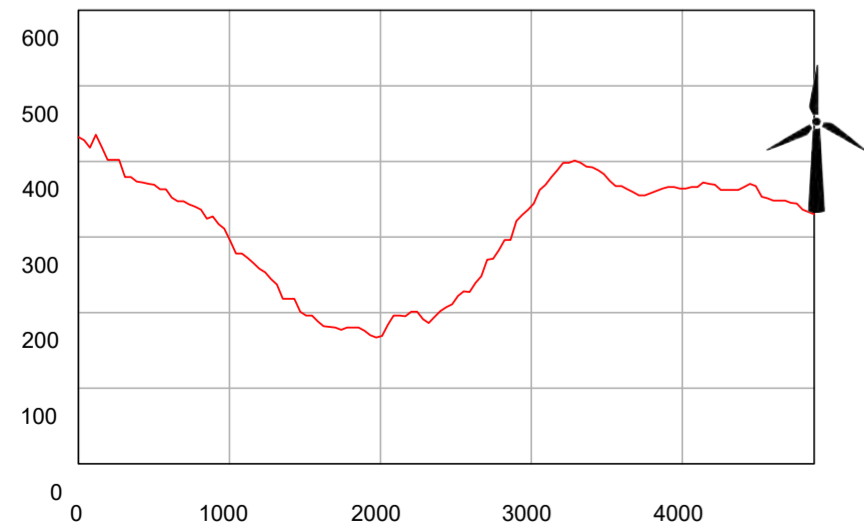

SEZIONE 22_WTG03


Scala delle altezze 1:10000
Scala delle lunghezze 1:50000

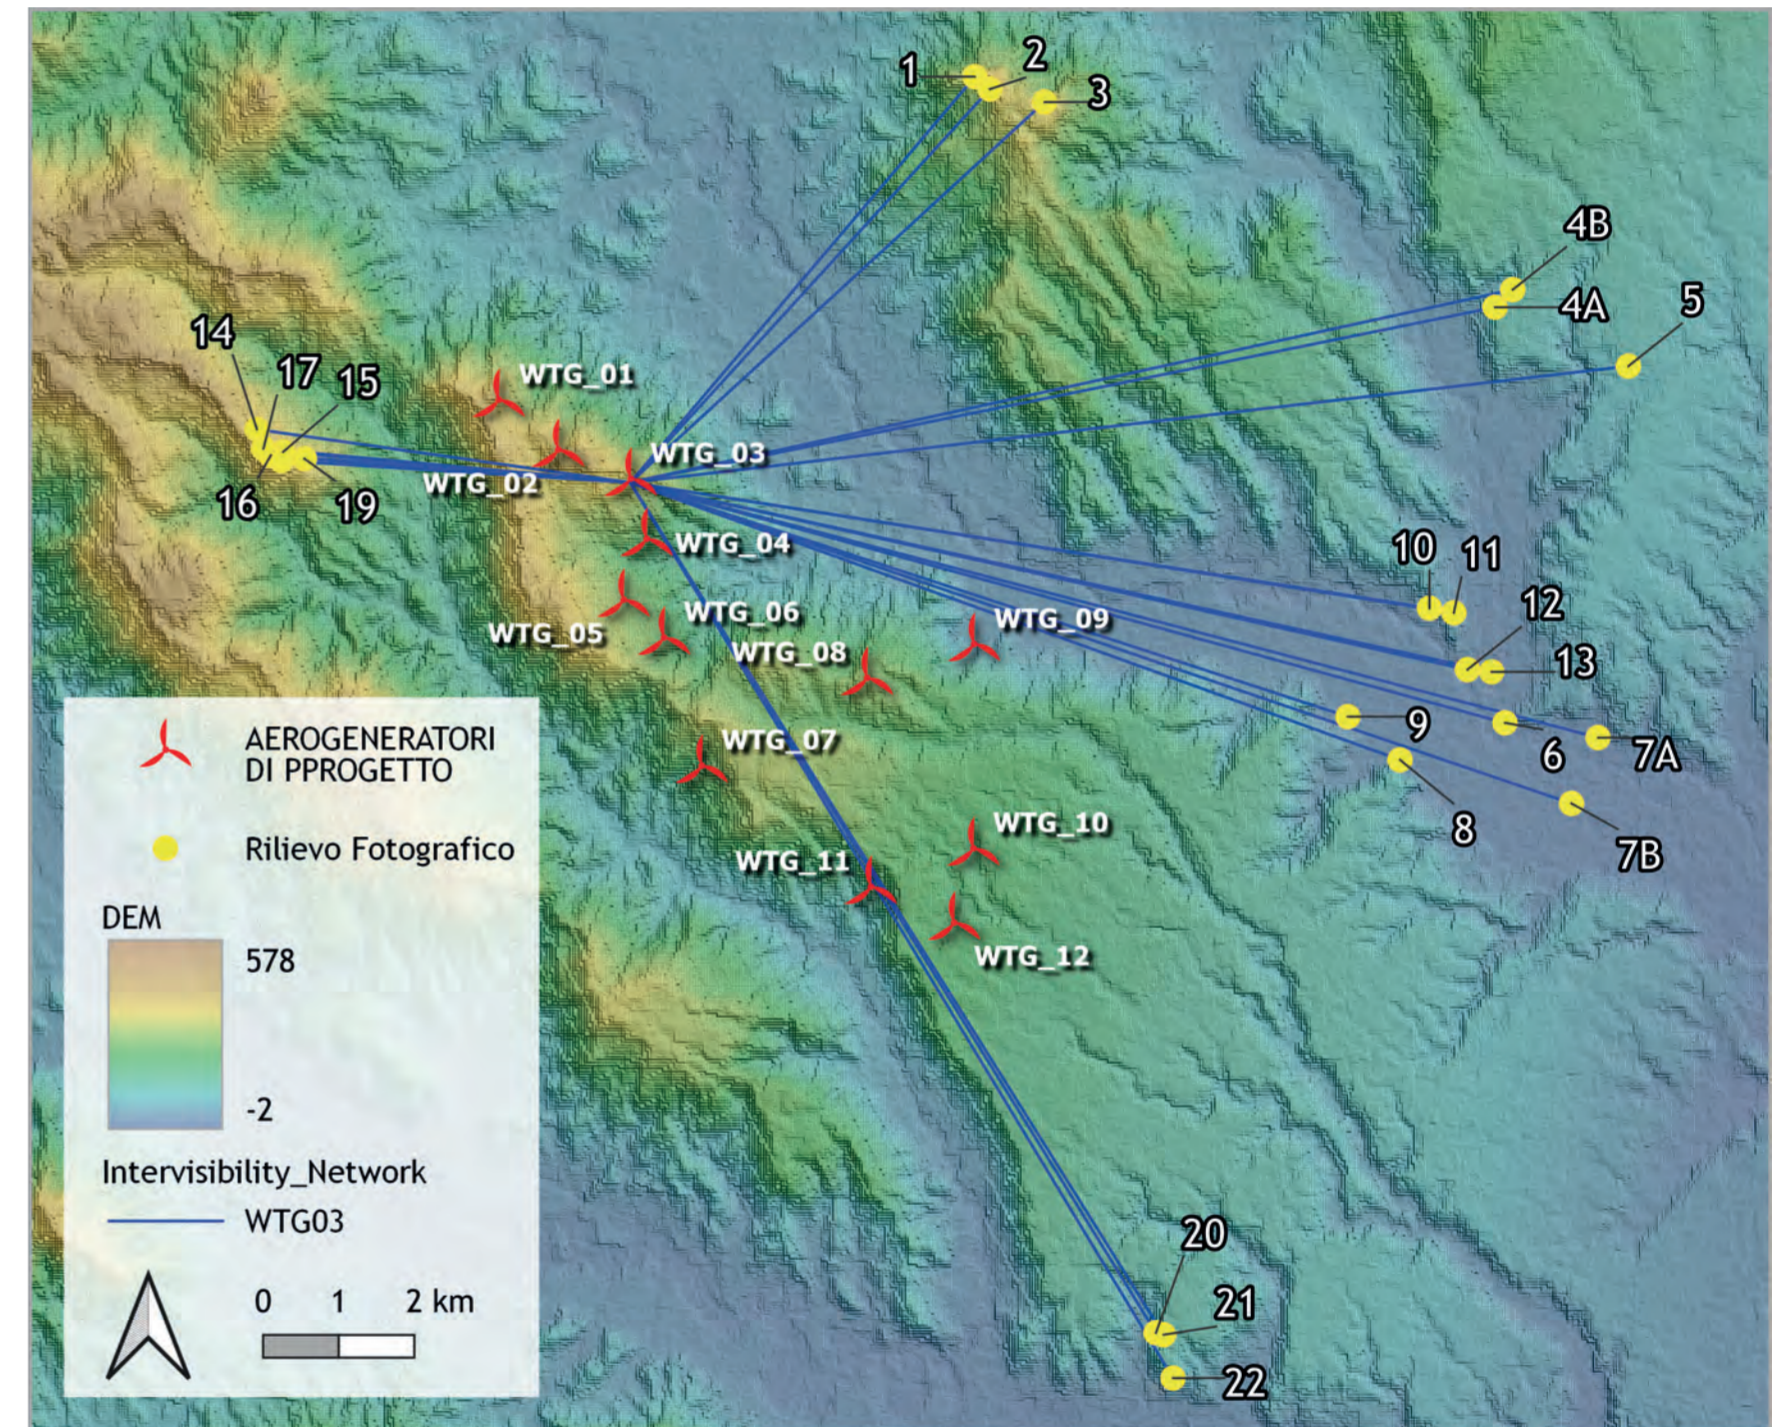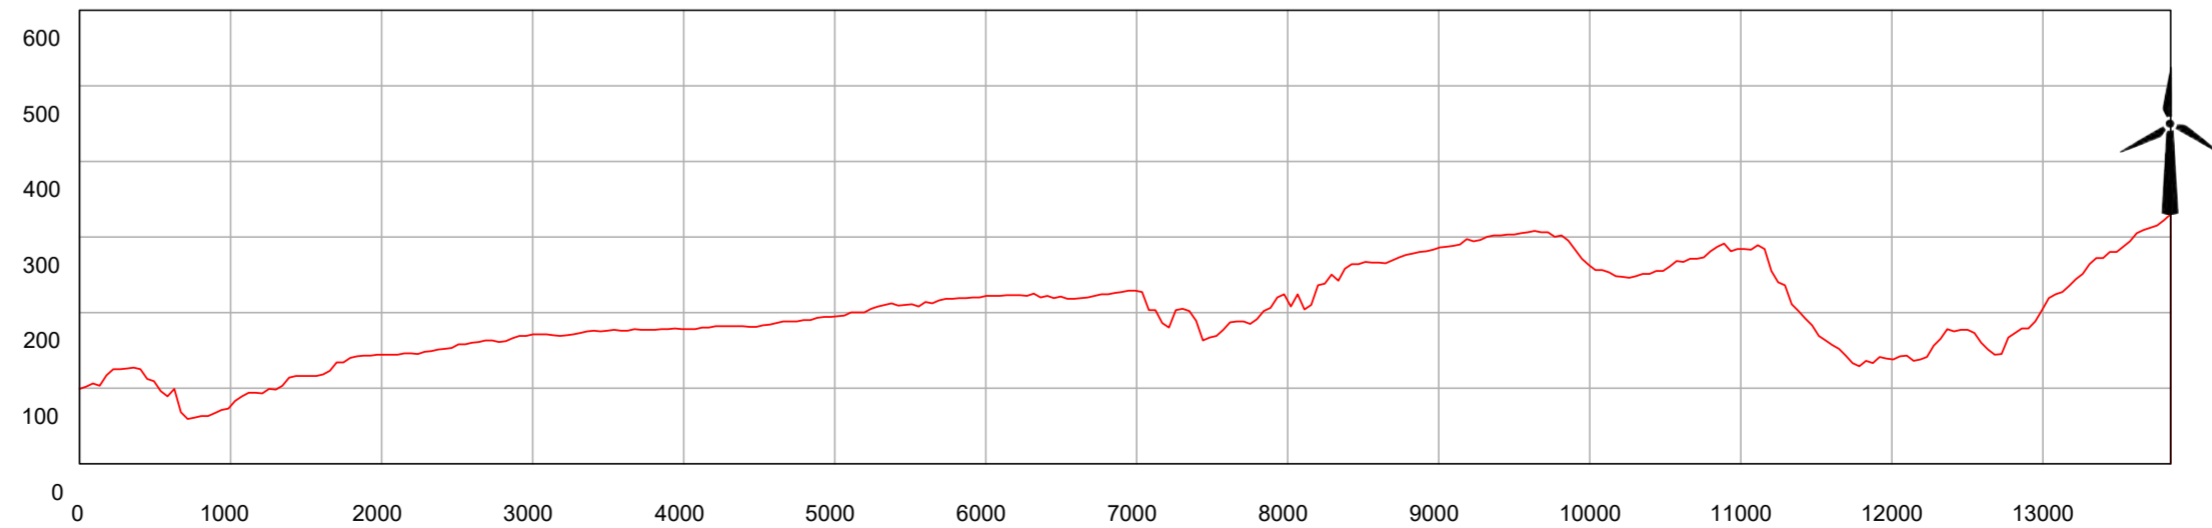

WTG04


SEZIONE 1_WTG04

Scala delle altezze 1:10000
Scala delle lunghezze 1:50000

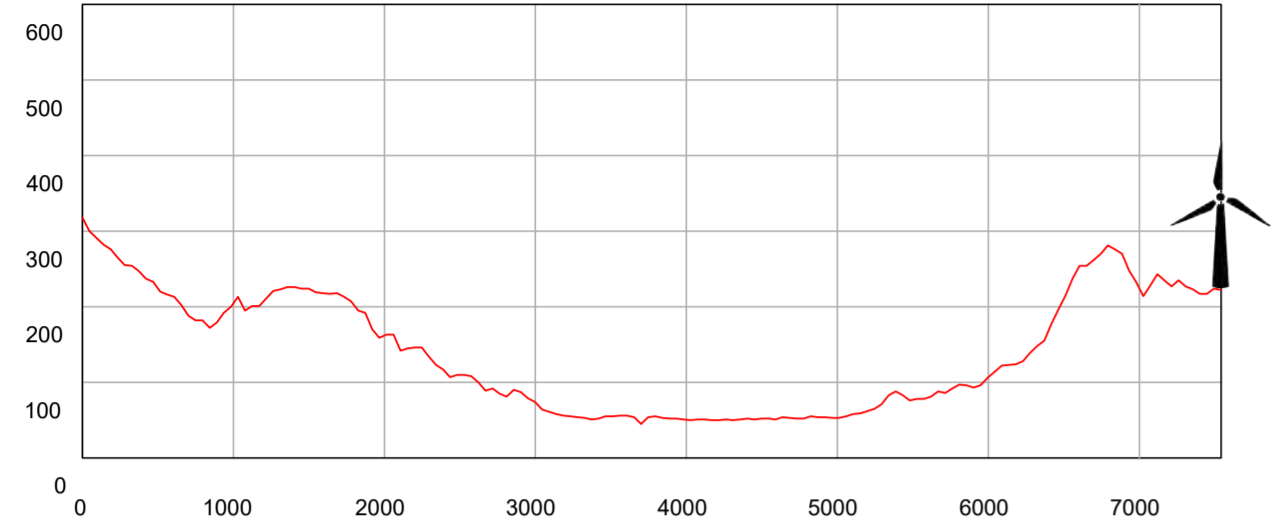


SEZIONE 4B_WTG04

Scala delle altezze 1:10000
Scala delle lunghezze 1:50000

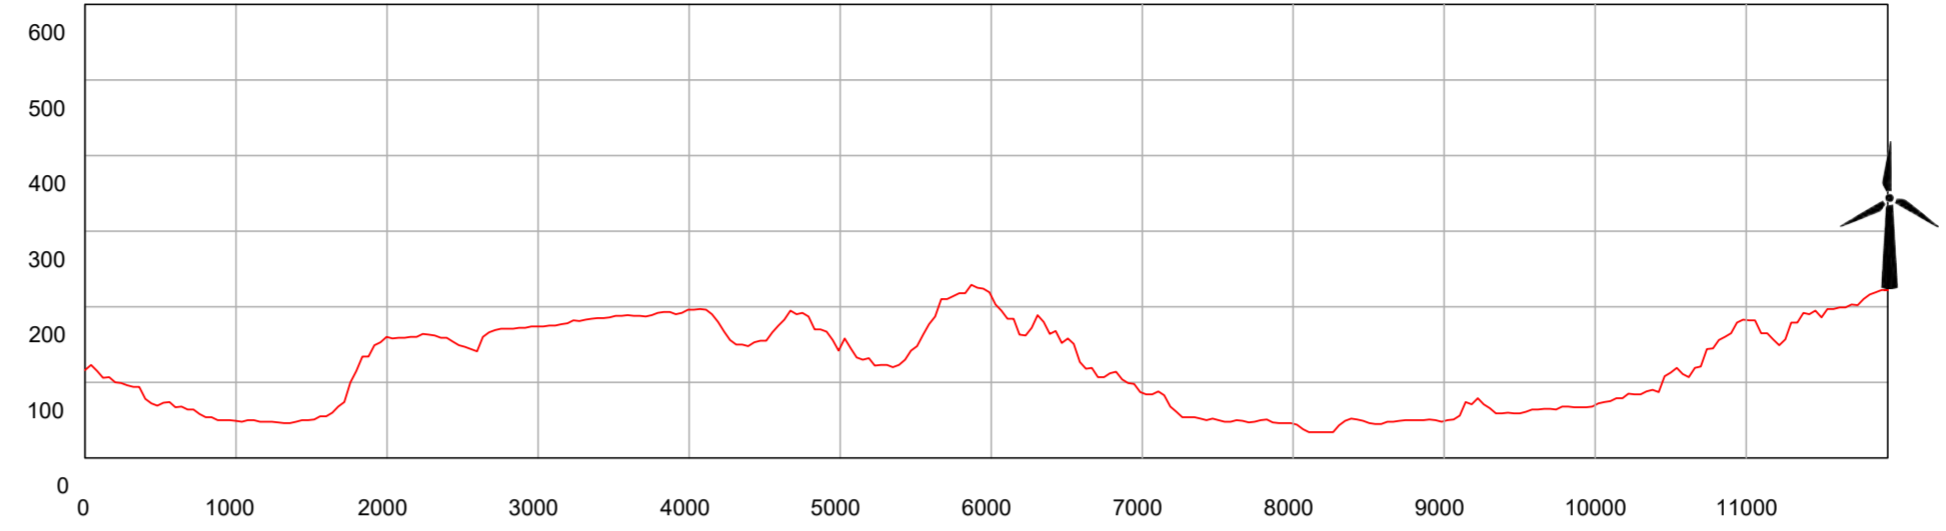


SEZIONE 7A_WTG04

Scala delle altezze 1:10000
Scala delle lunghezze 1:50000

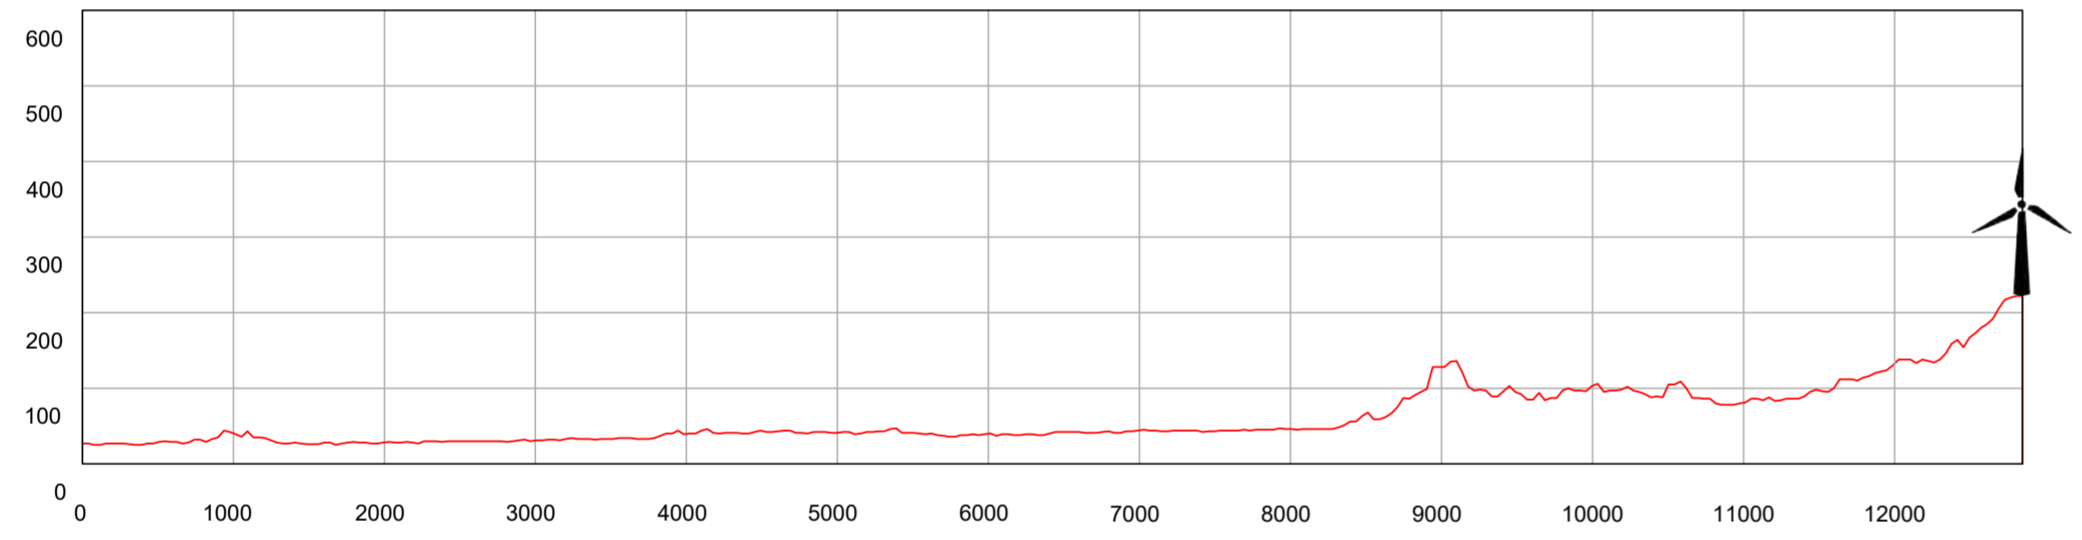



SEZIONE 17_WTG04

Scala delle altezze 1:10000
Scala delle lunghezze 1:50000

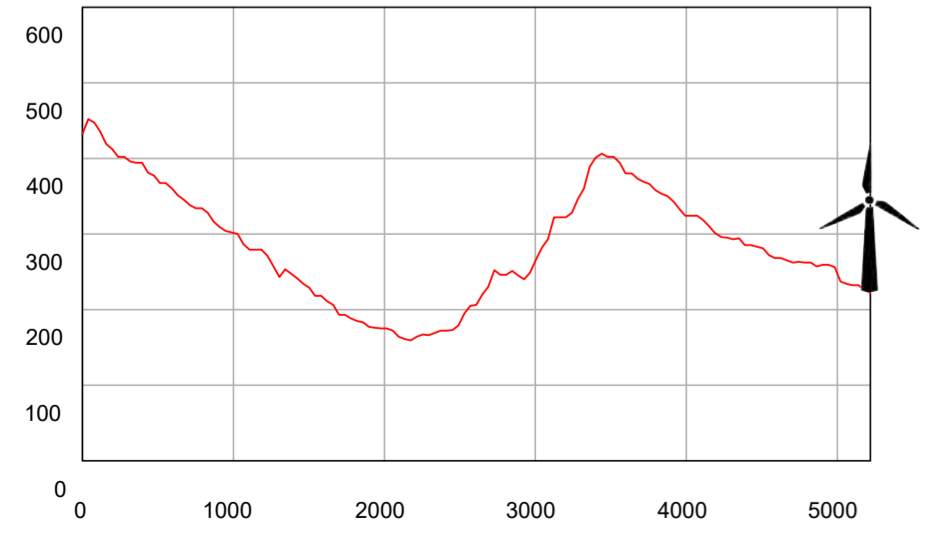

SEZIONE 22_WTG04


Scala delle altezze 1:10000
Scala delle lunghezze 1:50000

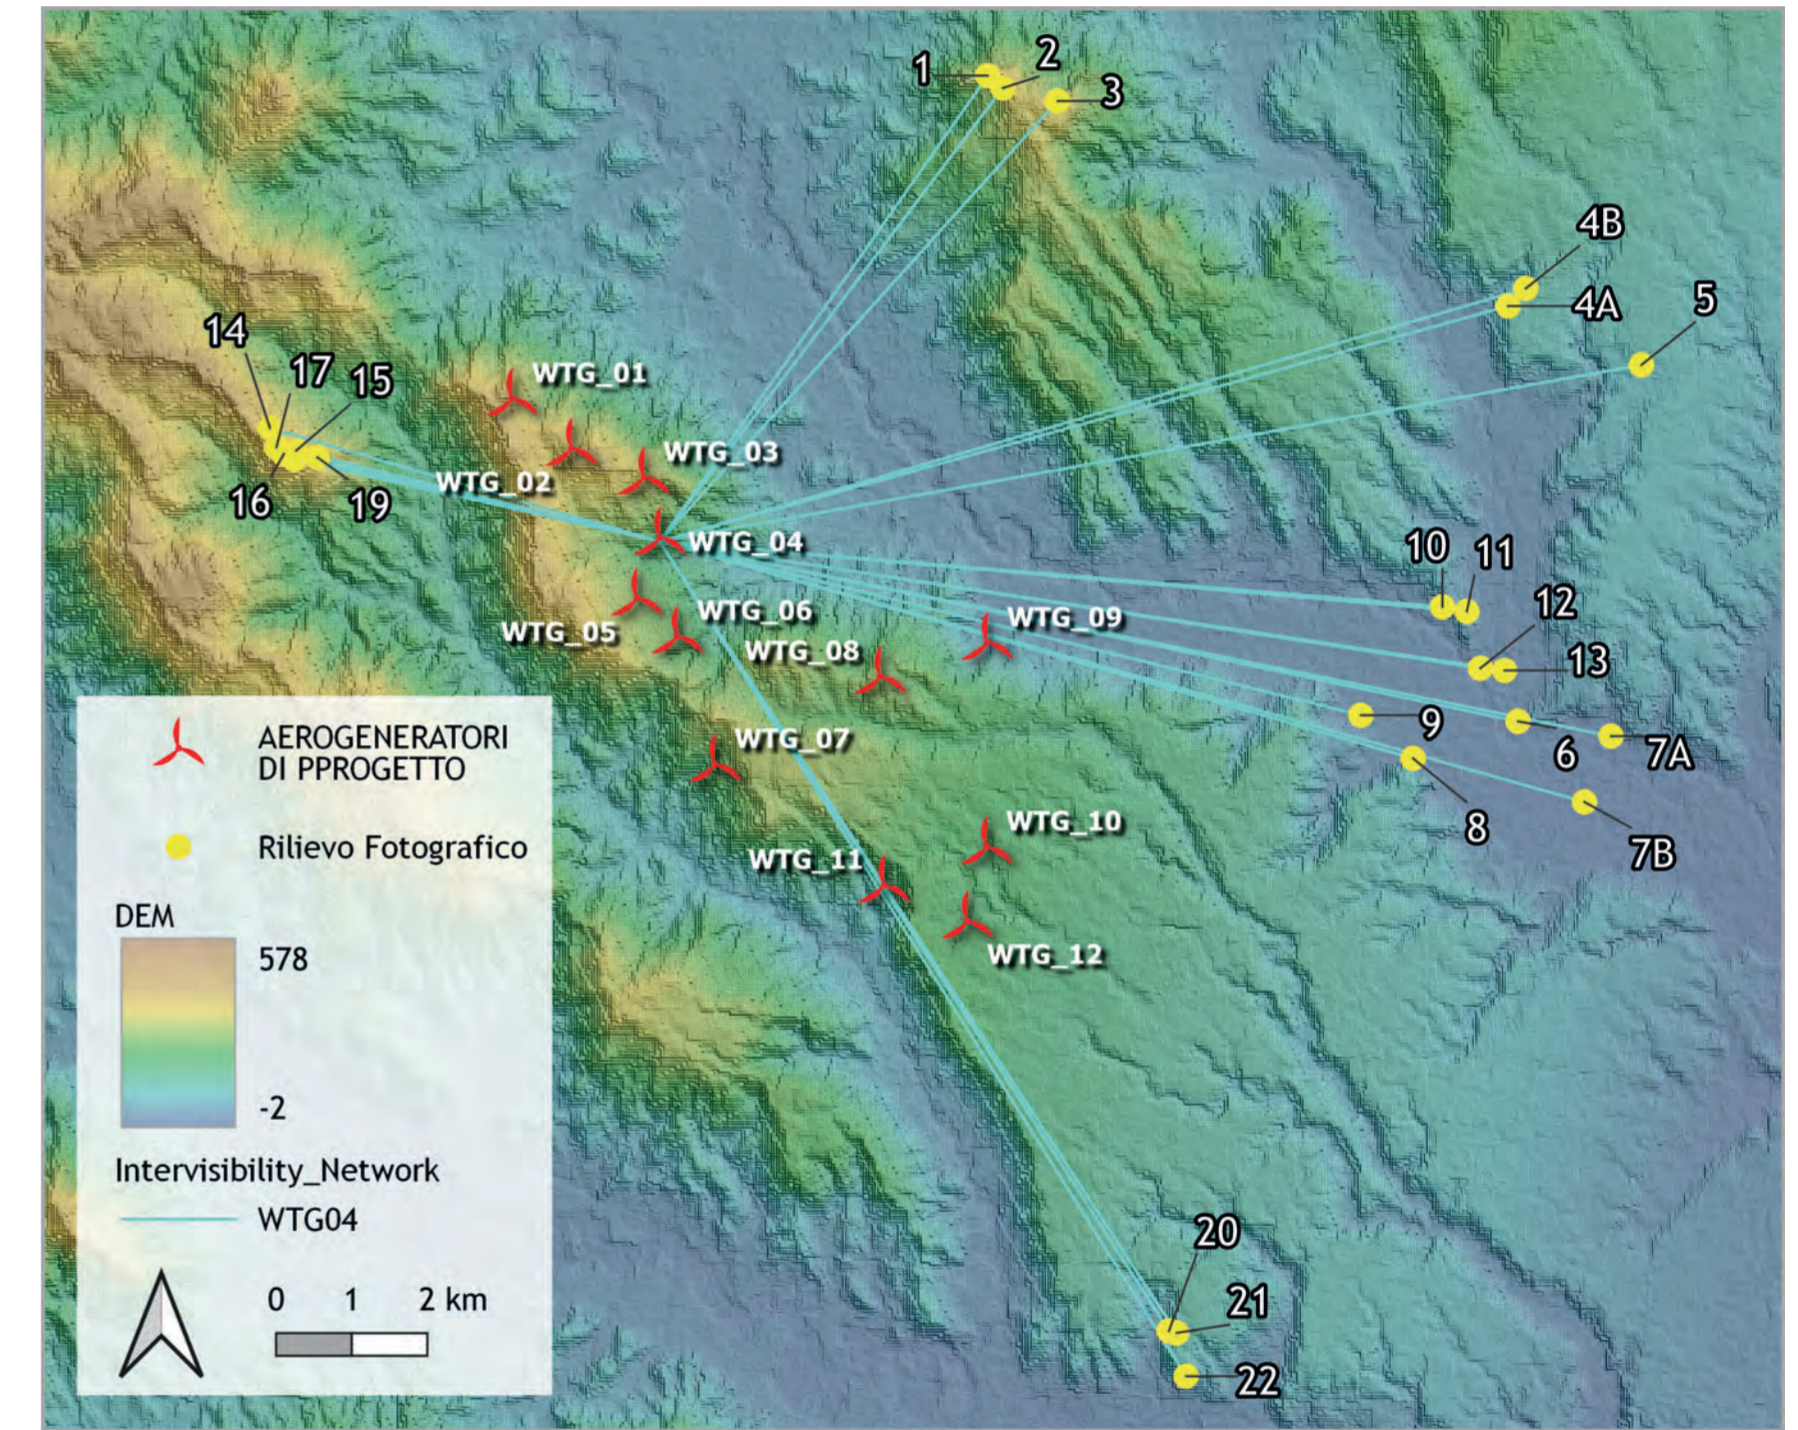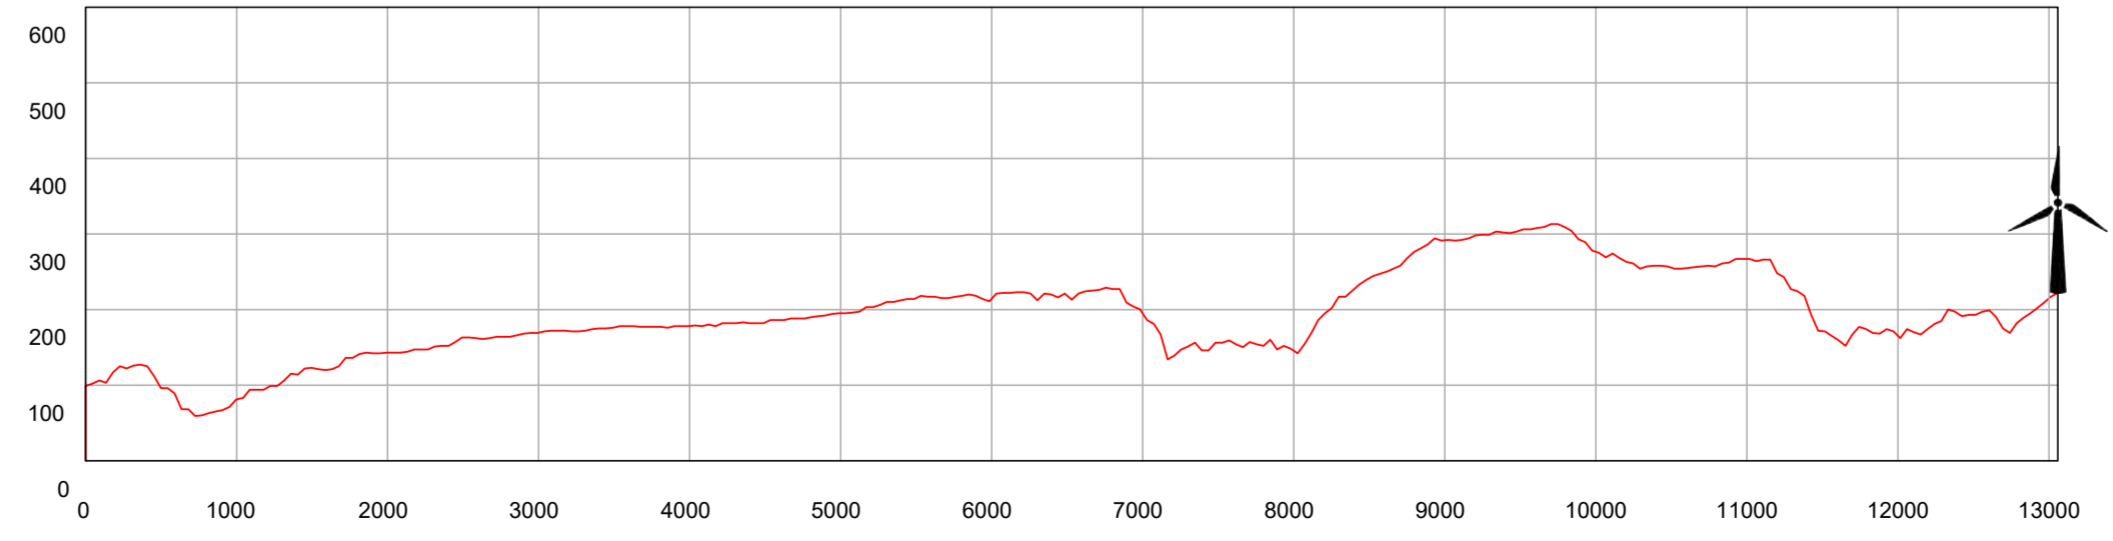

WTG05


SEZIONE 1_WTG05

Scala delle altezze 1:10000
Scala delle lunghezze 1:50000

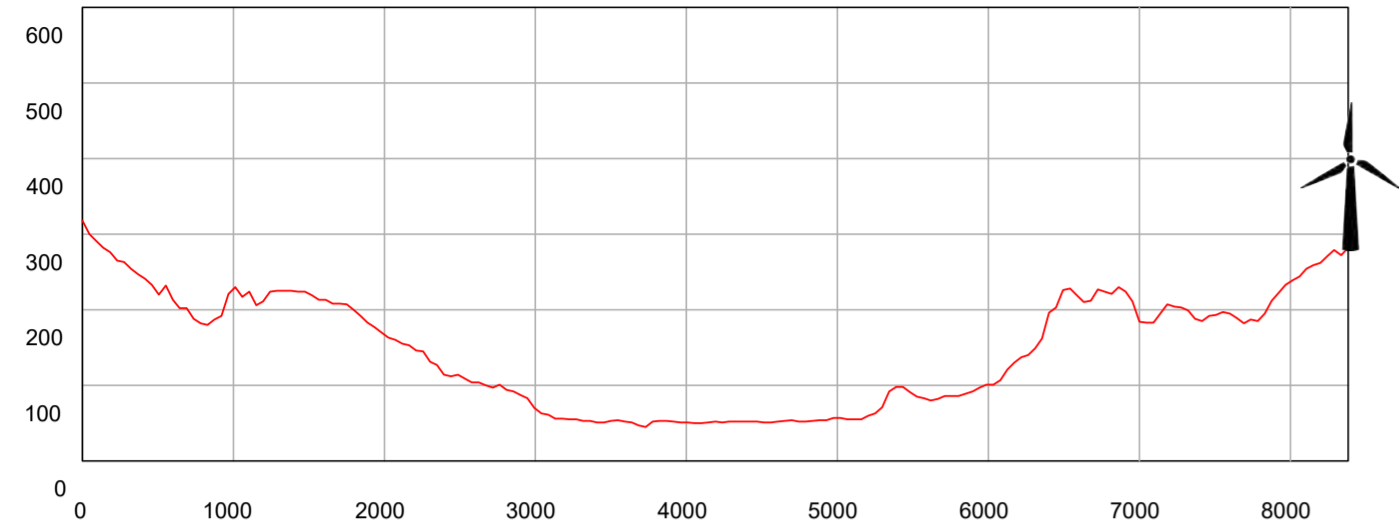


SEZIONE 4B_WTG05

Scala delle altezze 1:10000
Scala delle lunghezze 1:50000

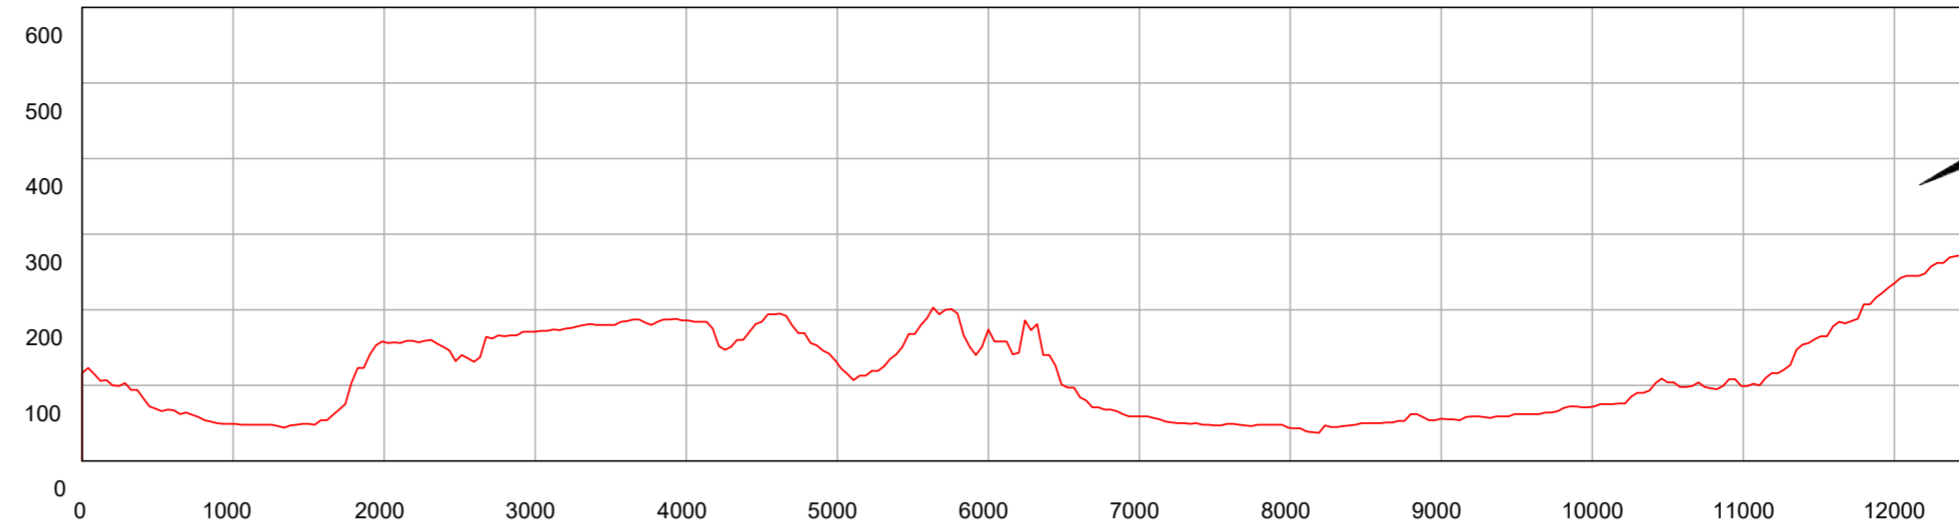


SEZIONE 7A_WTG05

Scala delle altezze 1:10000
Scala delle lunghezze 1:50000

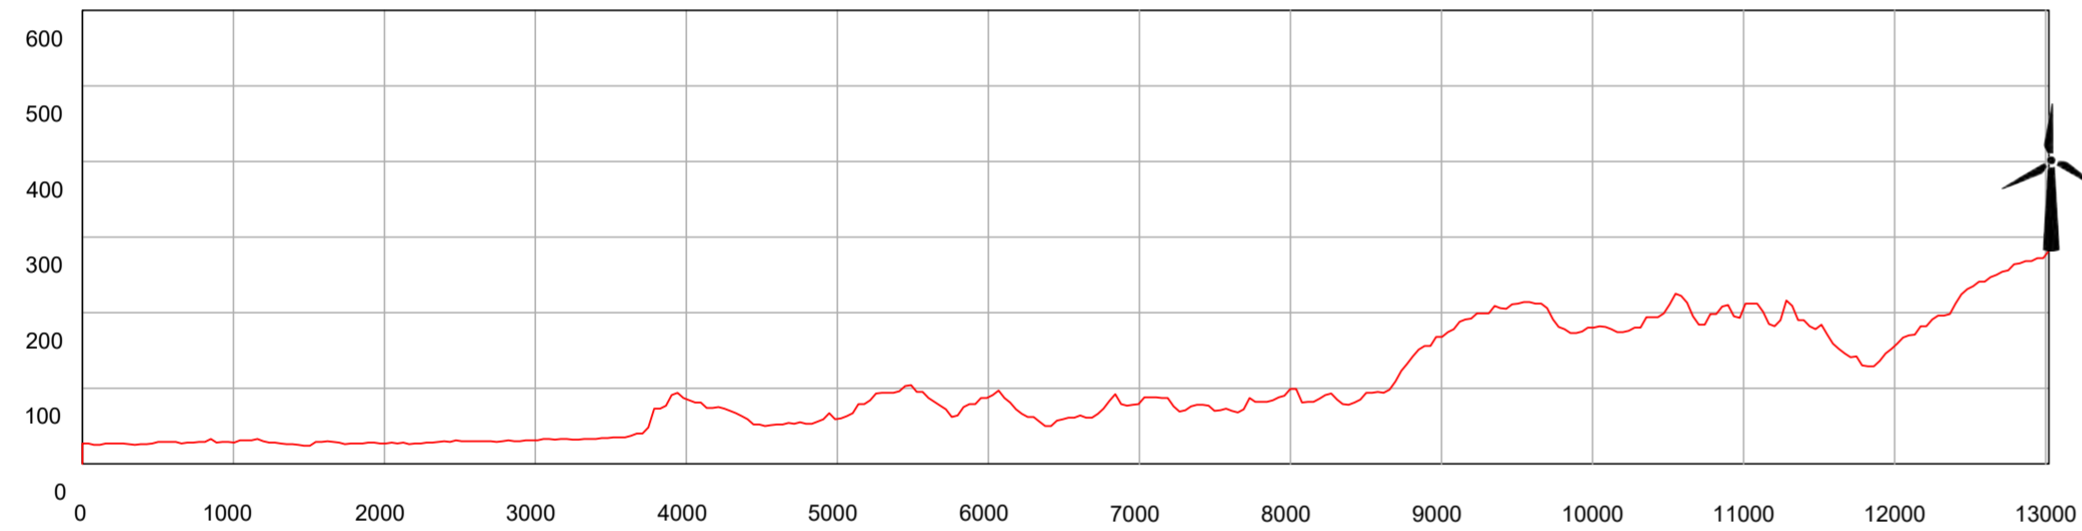



SEZIONE 17_WTG05

Scala delle altezze 1:10000
Scala delle lunghezze 1:50000

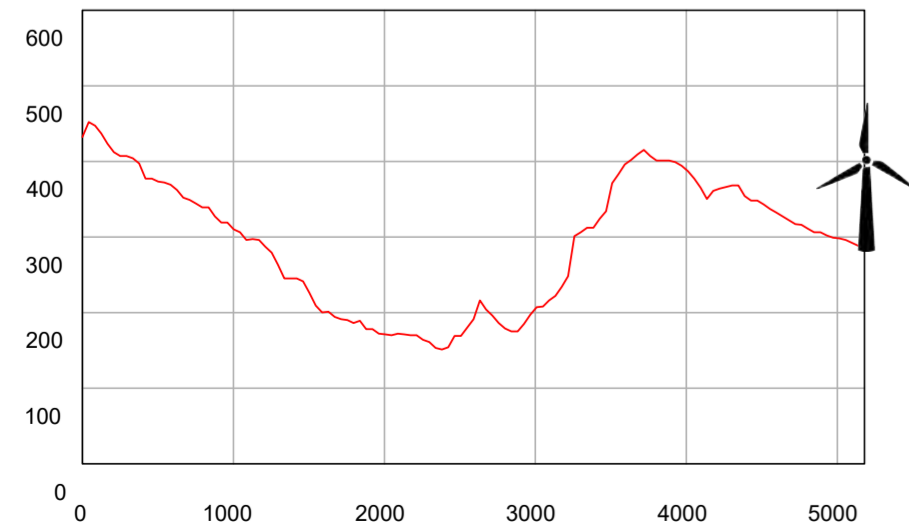

SEZIONE 22_WTG05


Scala delle altezze 1:10000
Scala delle lunghezze 1:50000

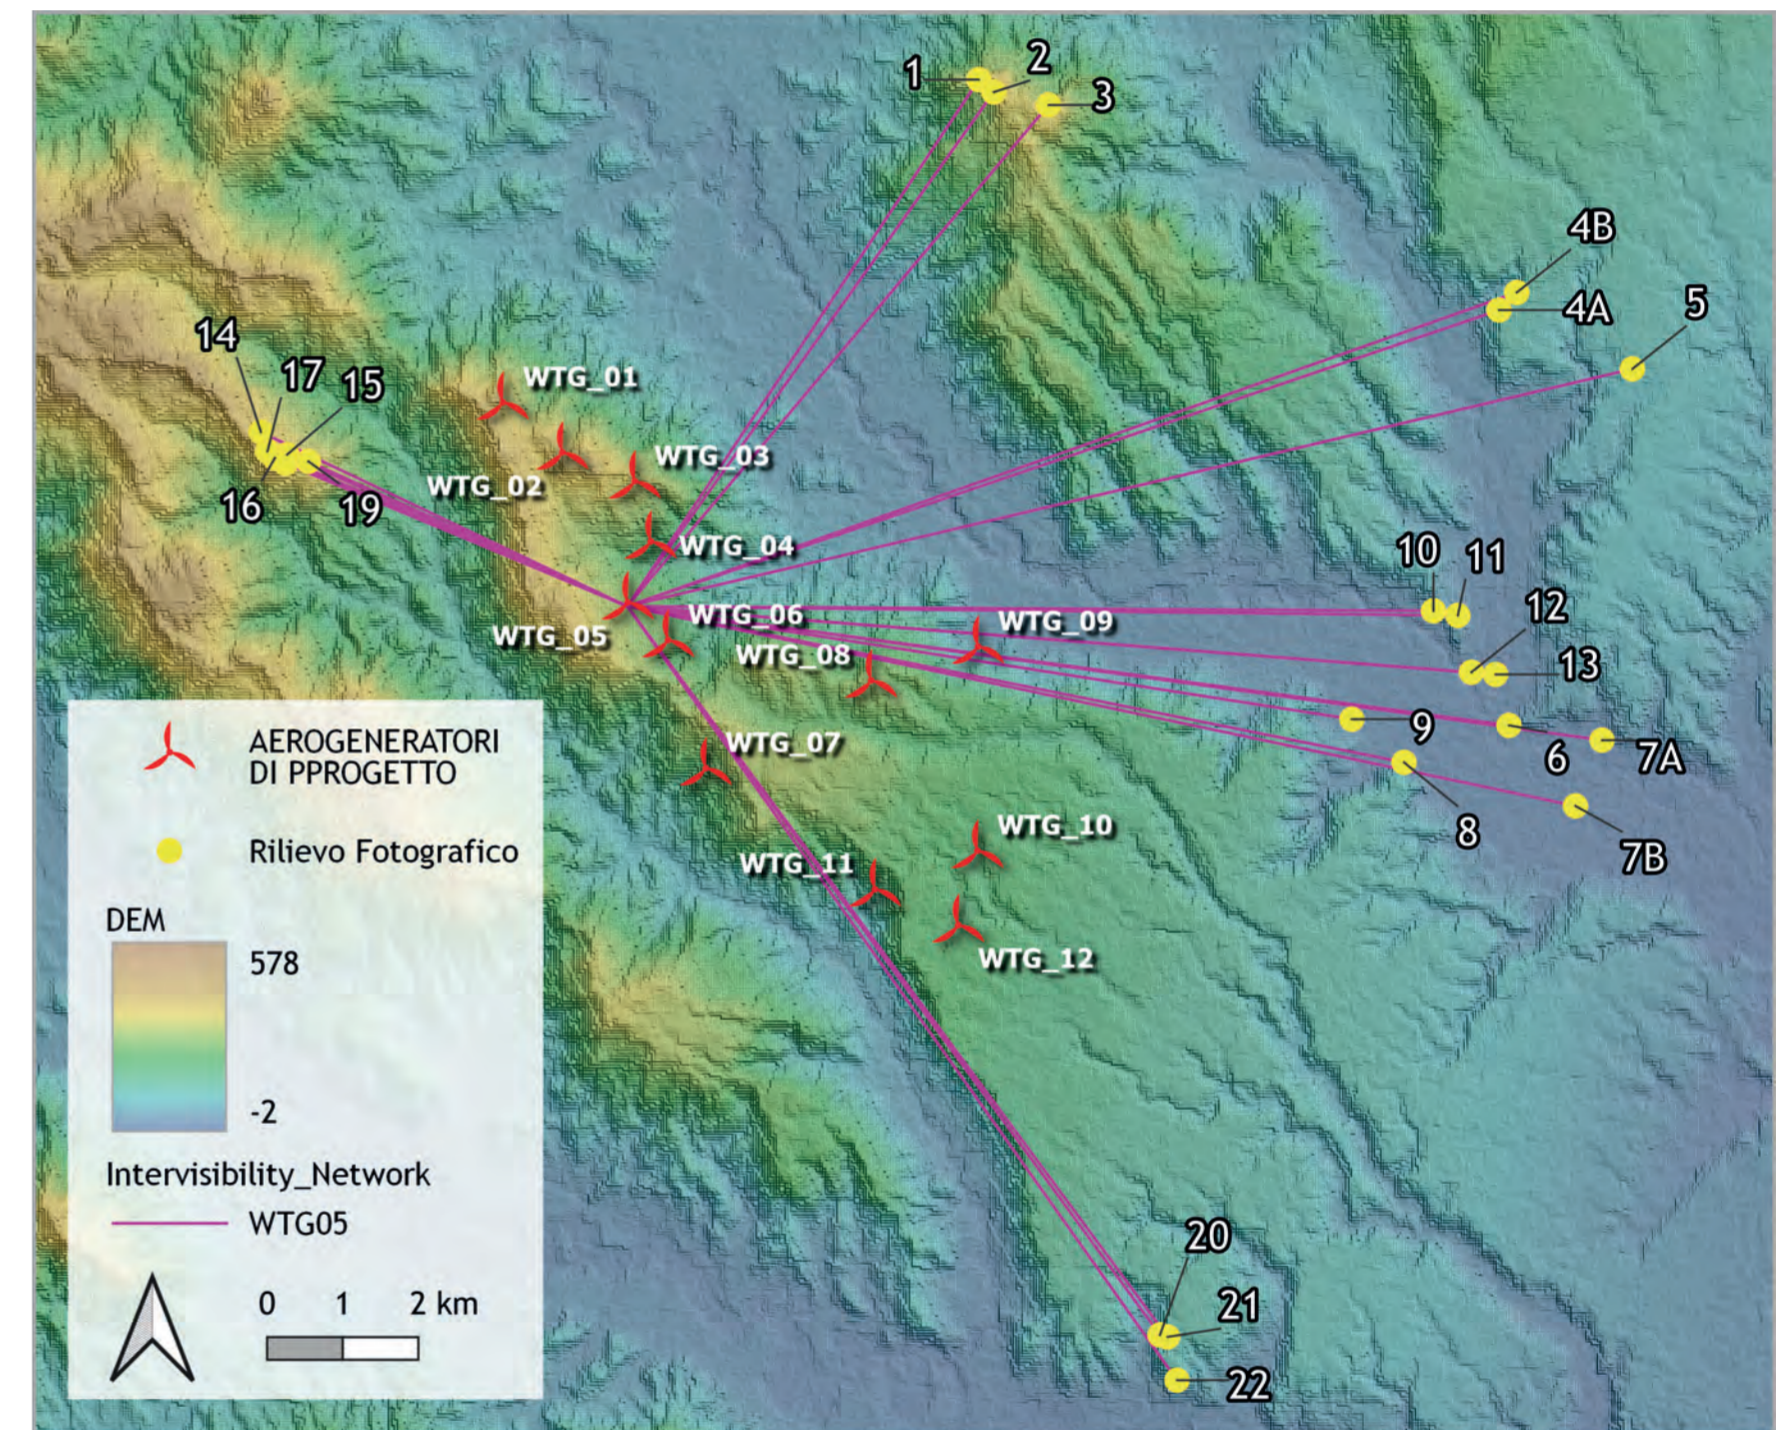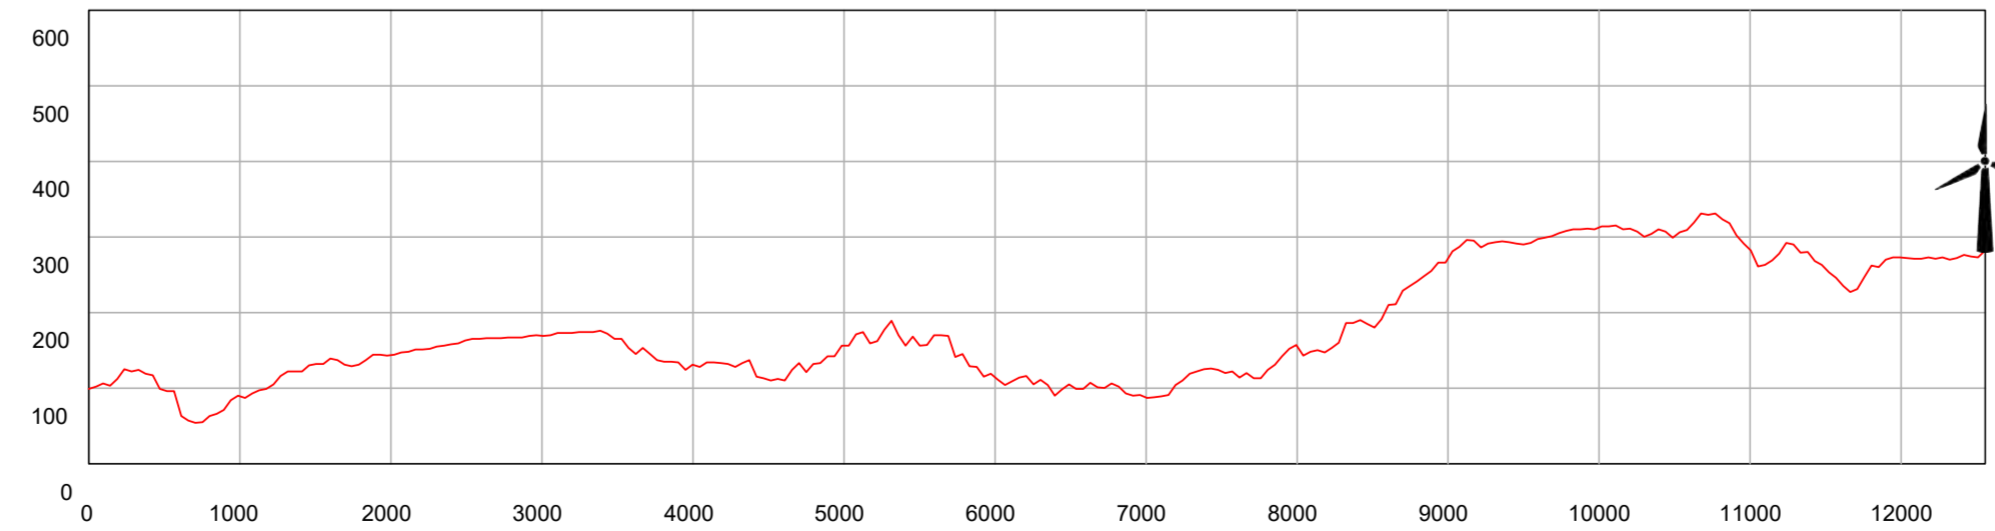

WTG06


SEZIONE 1_WTG06

Scala delle altezze 1:10000
Scala delle lunghezze 1:50000

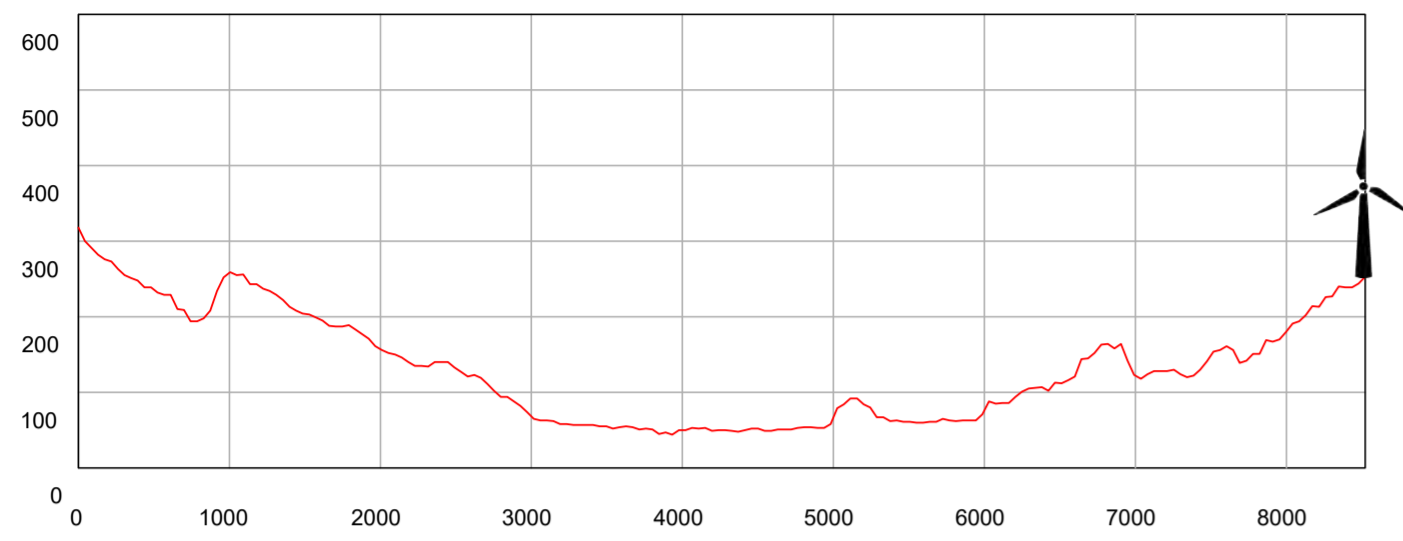


SEZIONE 4B_WTG06

Scala delle altezze 1:10000
Scala delle lunghezze 1:50000

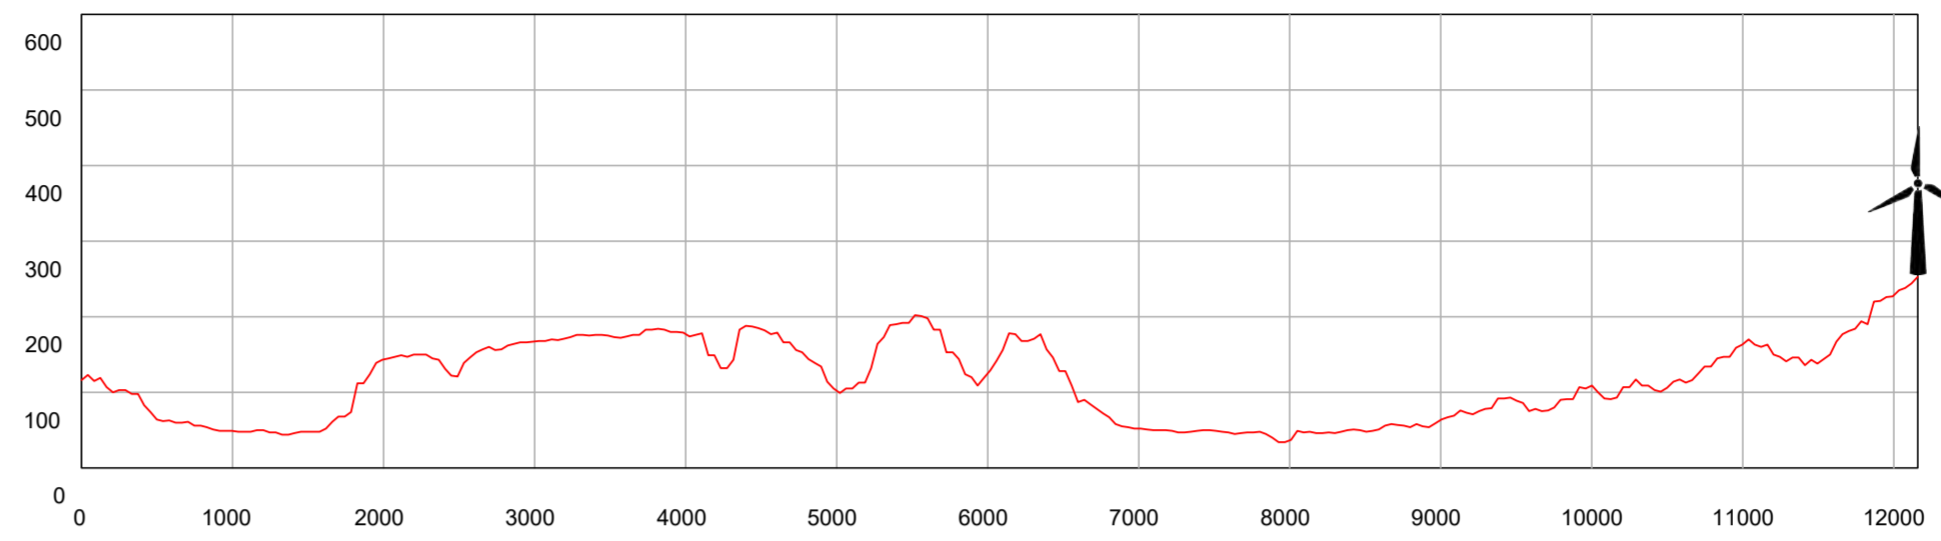


SEZIONE 7A_WTG06

Scala delle altezze 1:10000
Scala delle lunghezze 1:50000

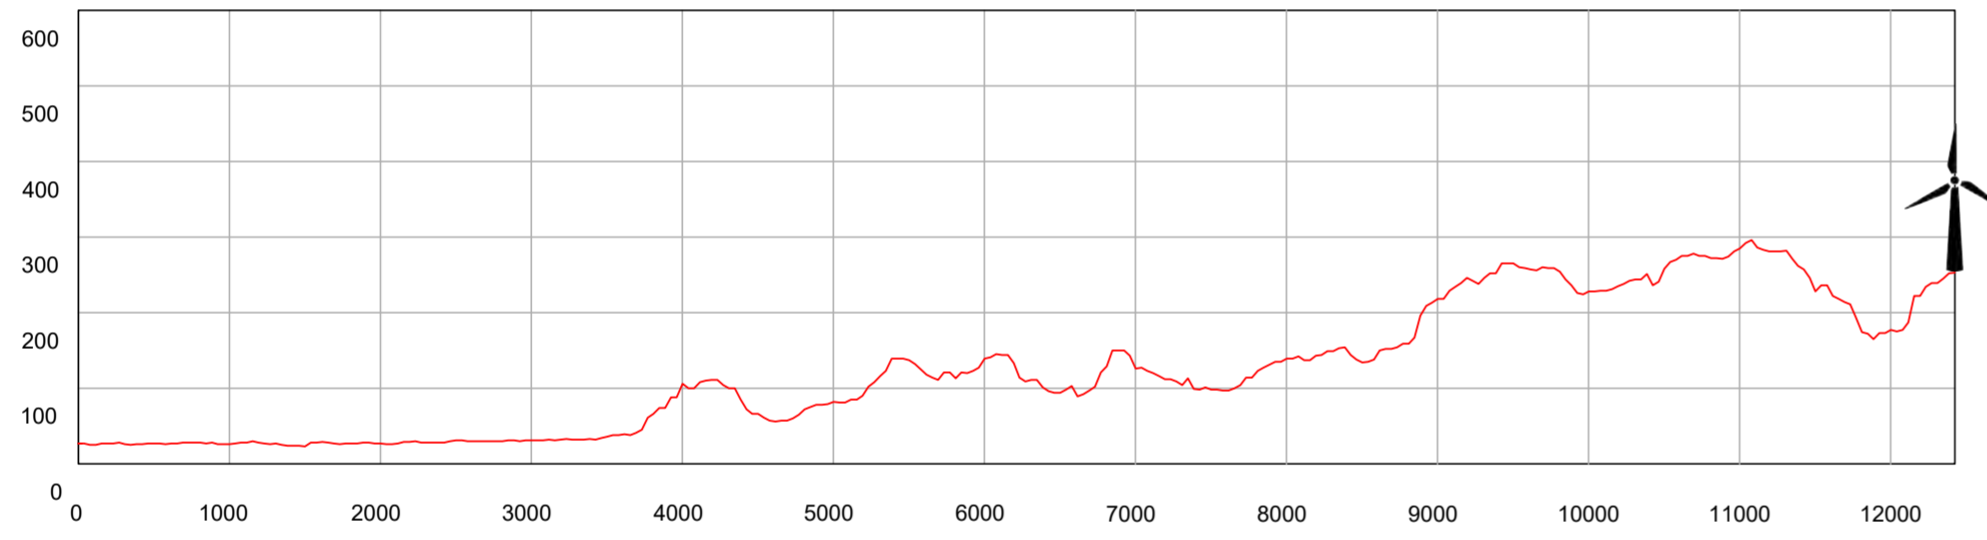



SEZIONE 17_WTG06

Scala delle altezze 1:10000
Scala delle lunghezze 1:50000

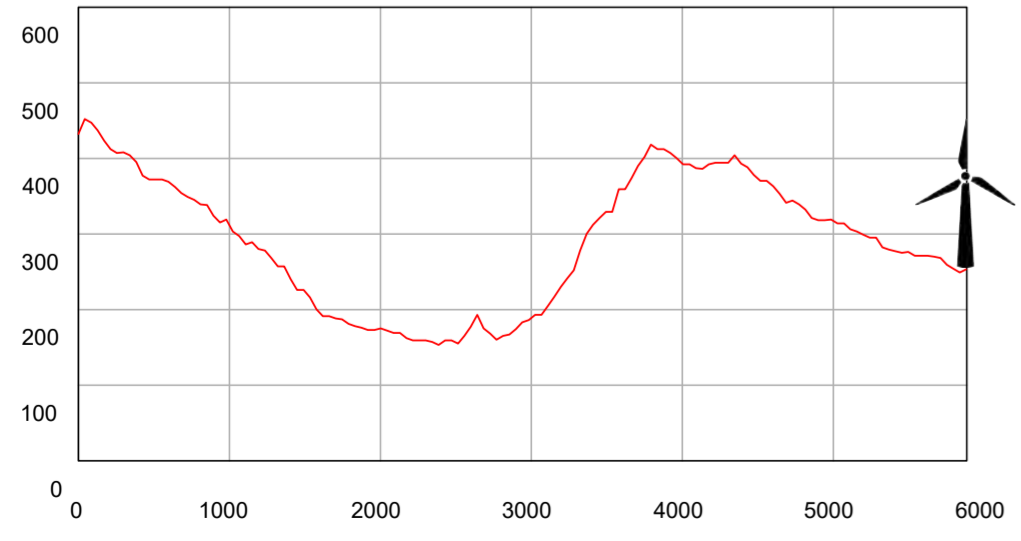


SEZIONE 22_WTG06

Scala delle altezze 1:10000
Scala delle lunghezze 1:50000

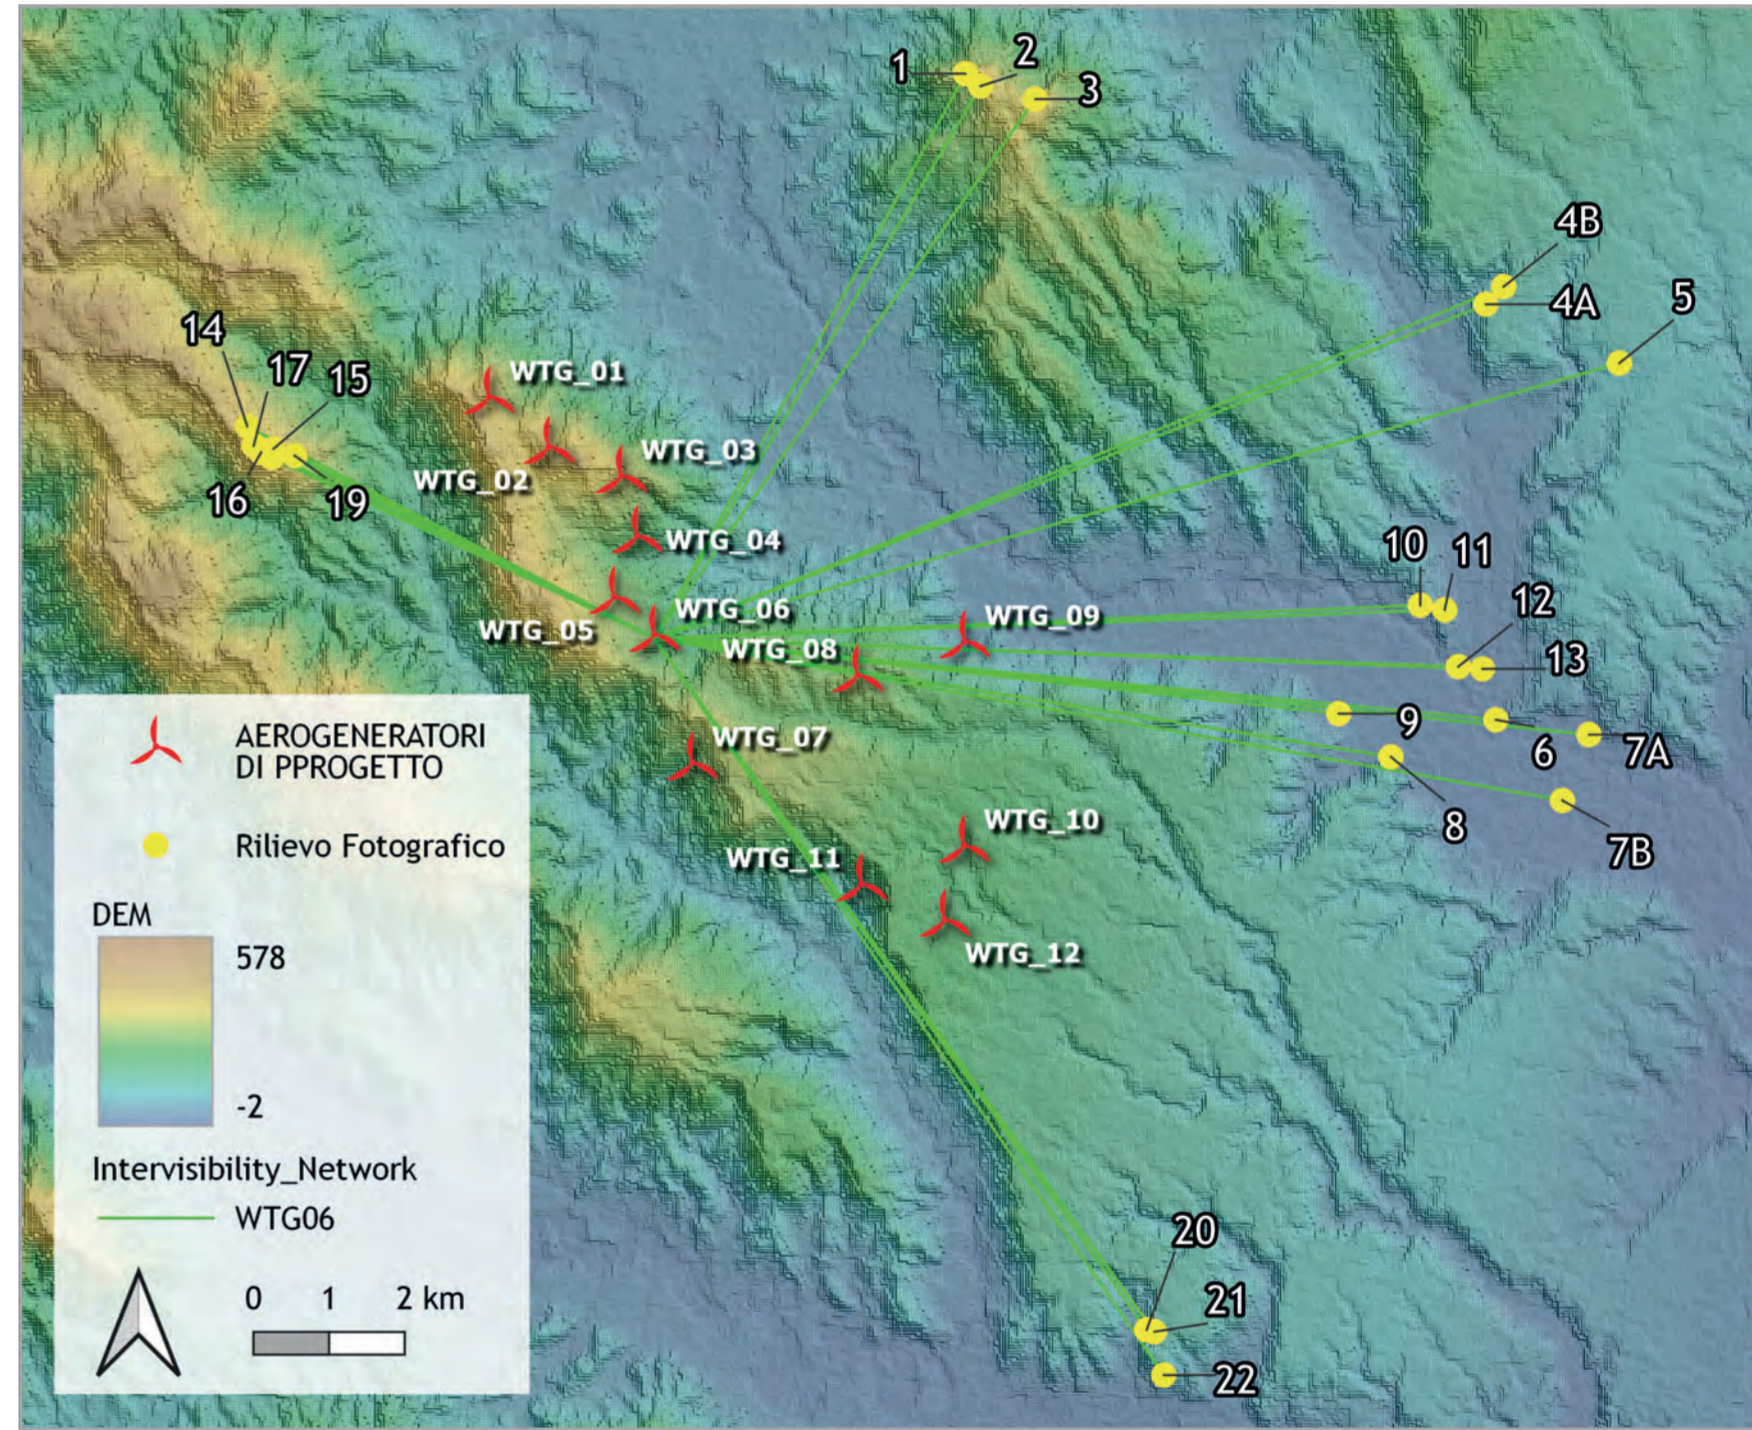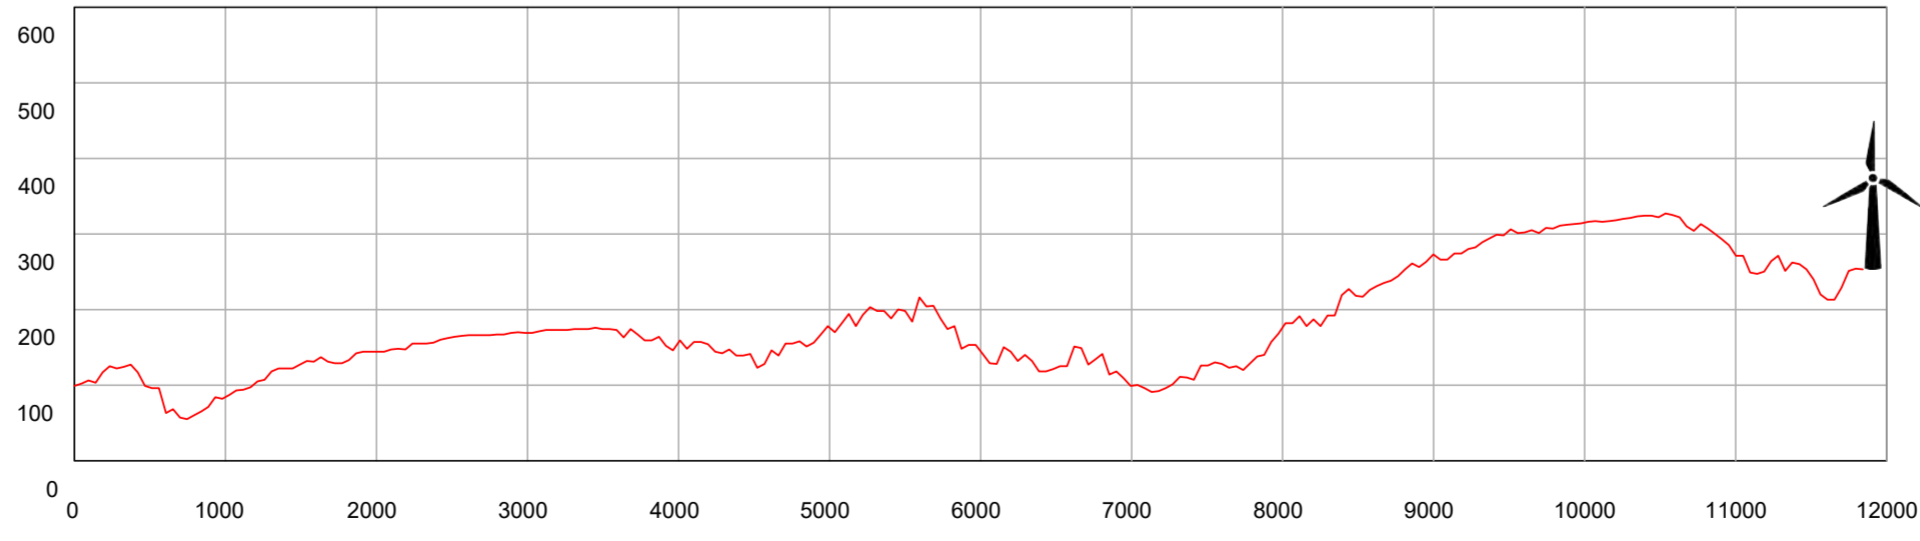


SEZIONE 1_WTG07

Scala delle altezze 1:10000
Scala delle lunghezze 1:50000

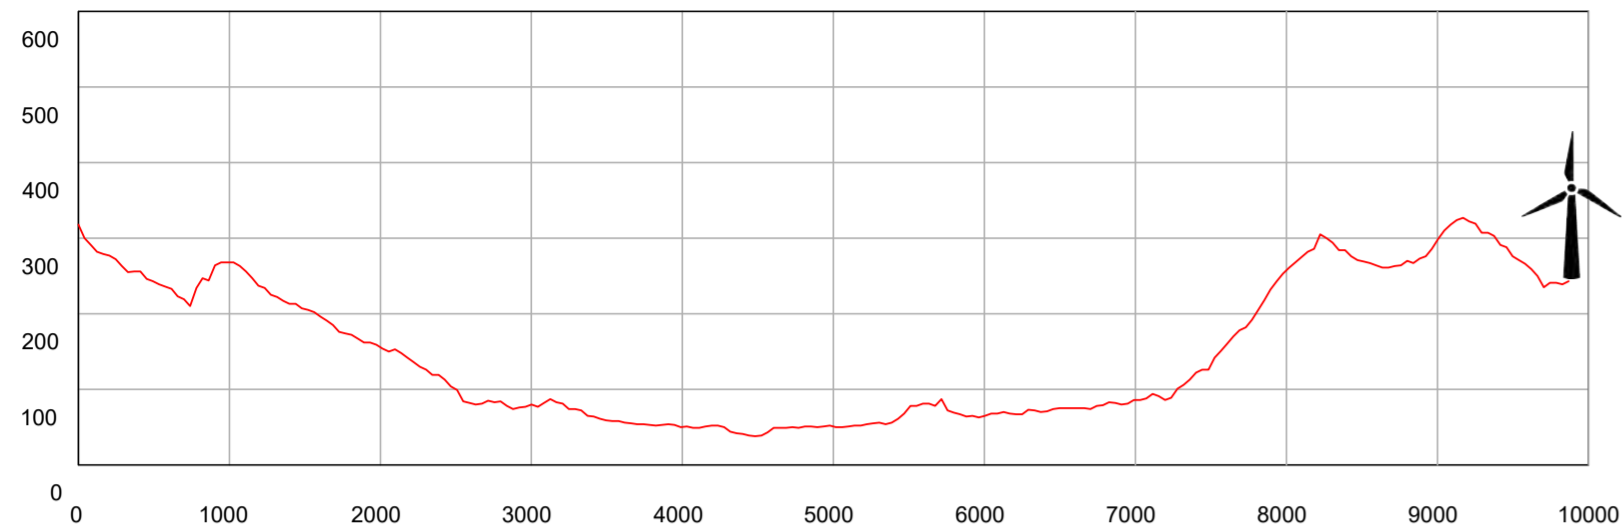


SEZIONE 4B_WTG07

Scala delle altezze 1:10000
Scala delle lunghezze 1:50000

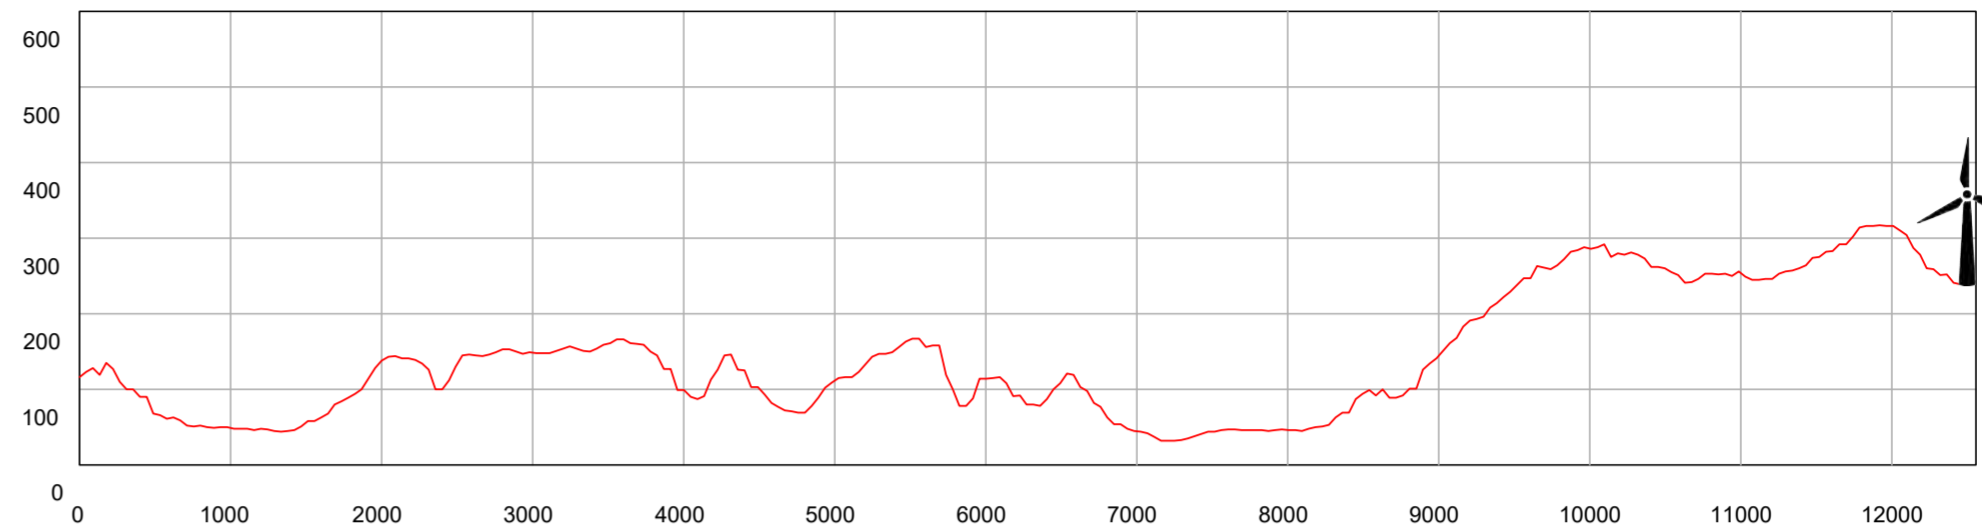


SEZIONE 7A_WTG07

Scala delle altezze 1:10000
Scala delle lunghezze 1:50000

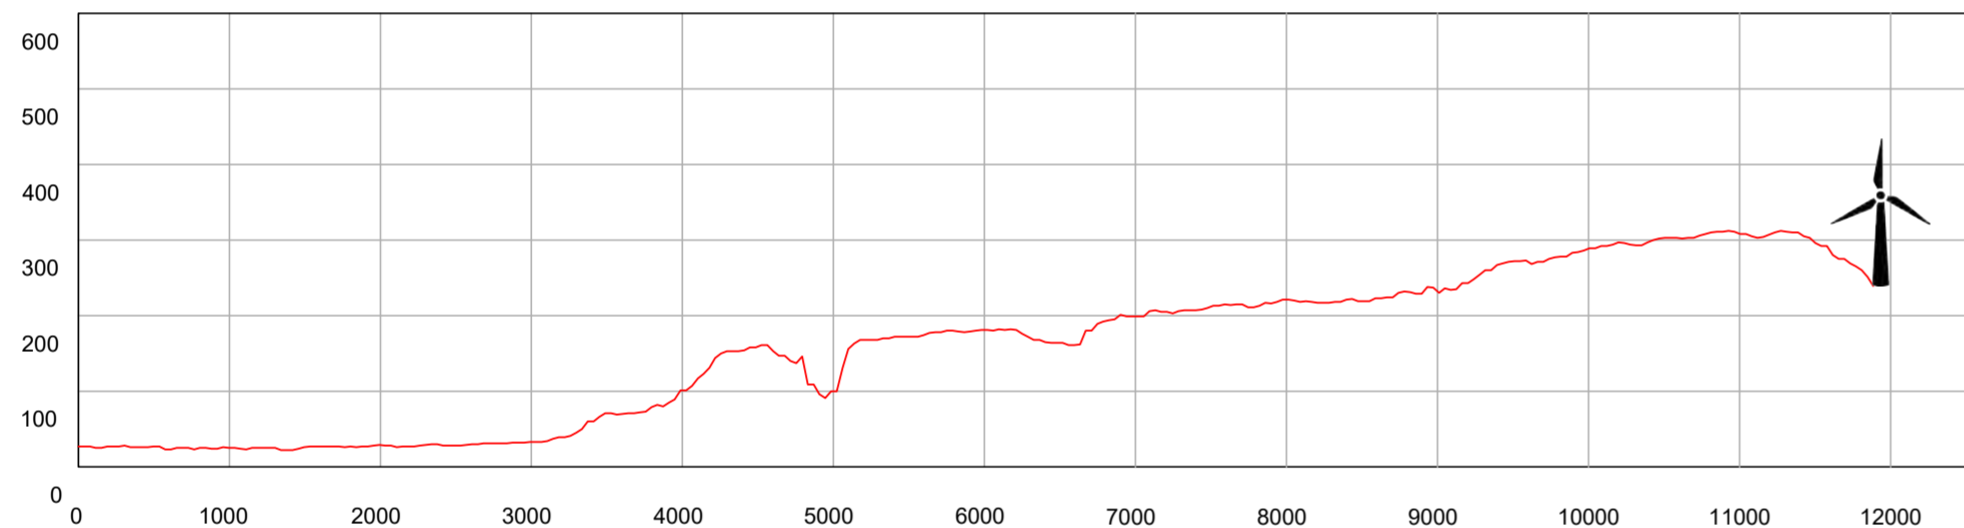



SEZIONE 17_WTG07

Scala delle altezze 1:10000
Scala delle lunghezze 1:50000

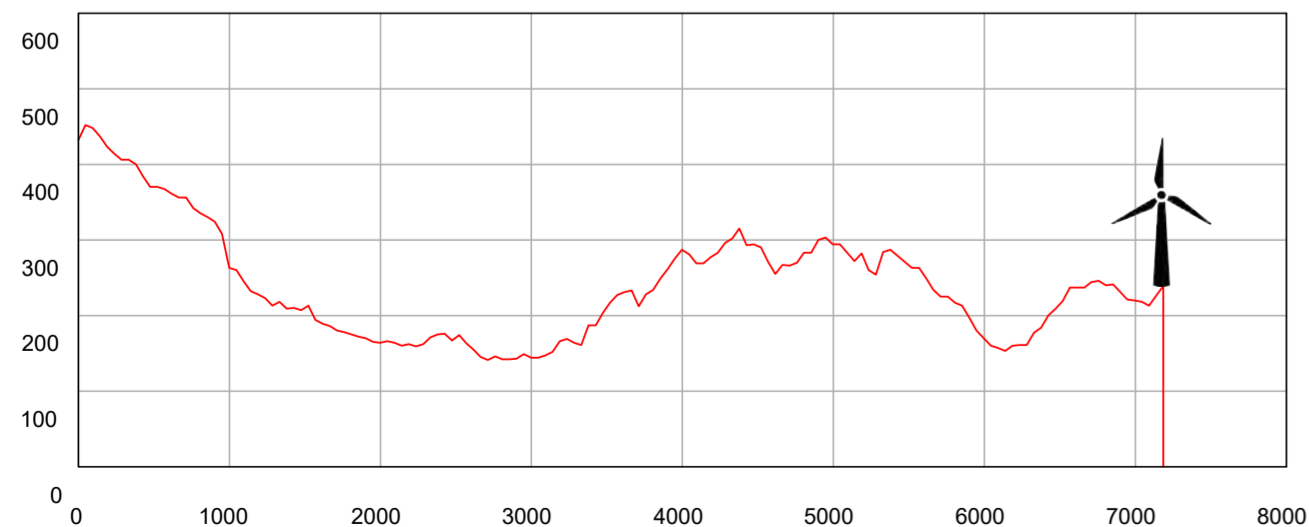

SEZIONE 22_WTG07


Scala delle altezze 1:10000
Scala delle lunghezze 1:50000

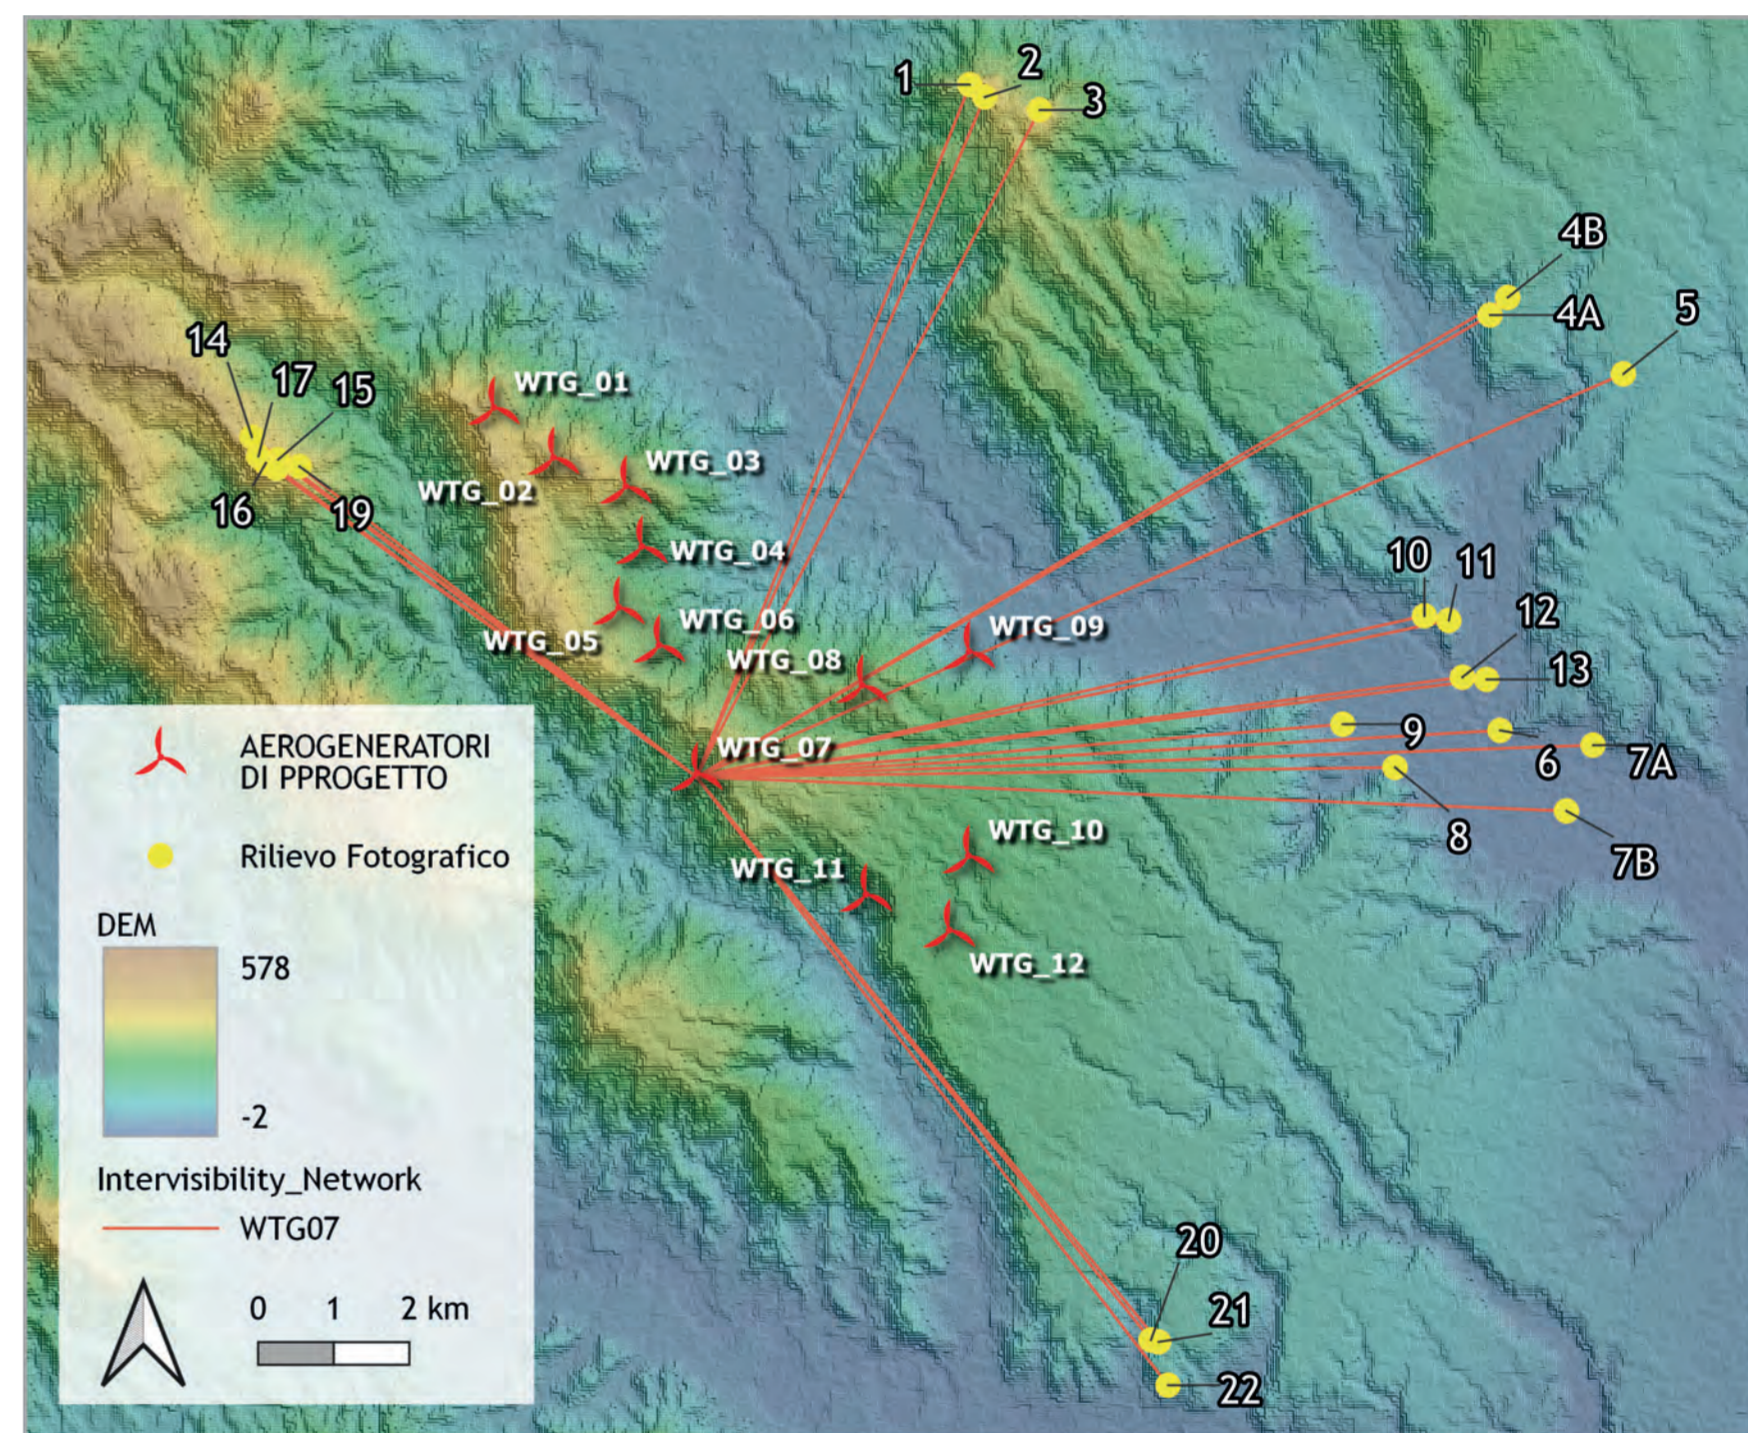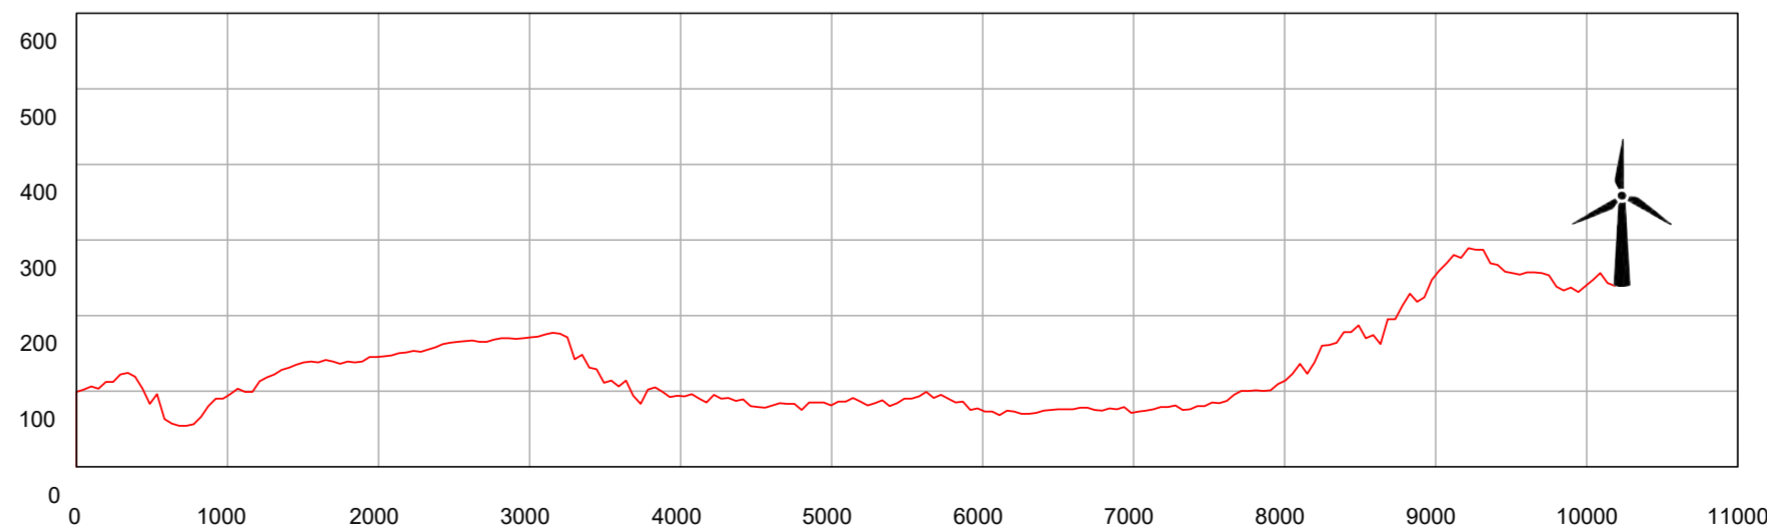

WTG08


SEZIONE 1_WTG08

Scala delle altezze 1:10000
Scala delle lunghezze 1:50000

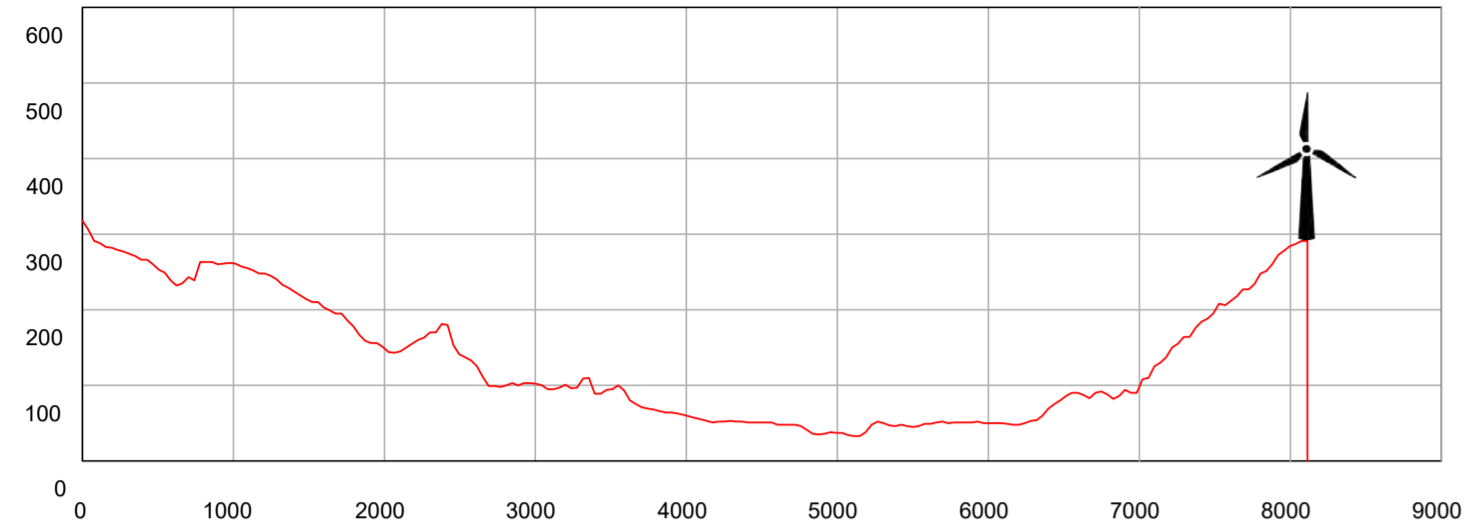


SEZIONE 4B_WTG08

Scala delle altezze 1:10000
Scala delle lunghezze 1:50000

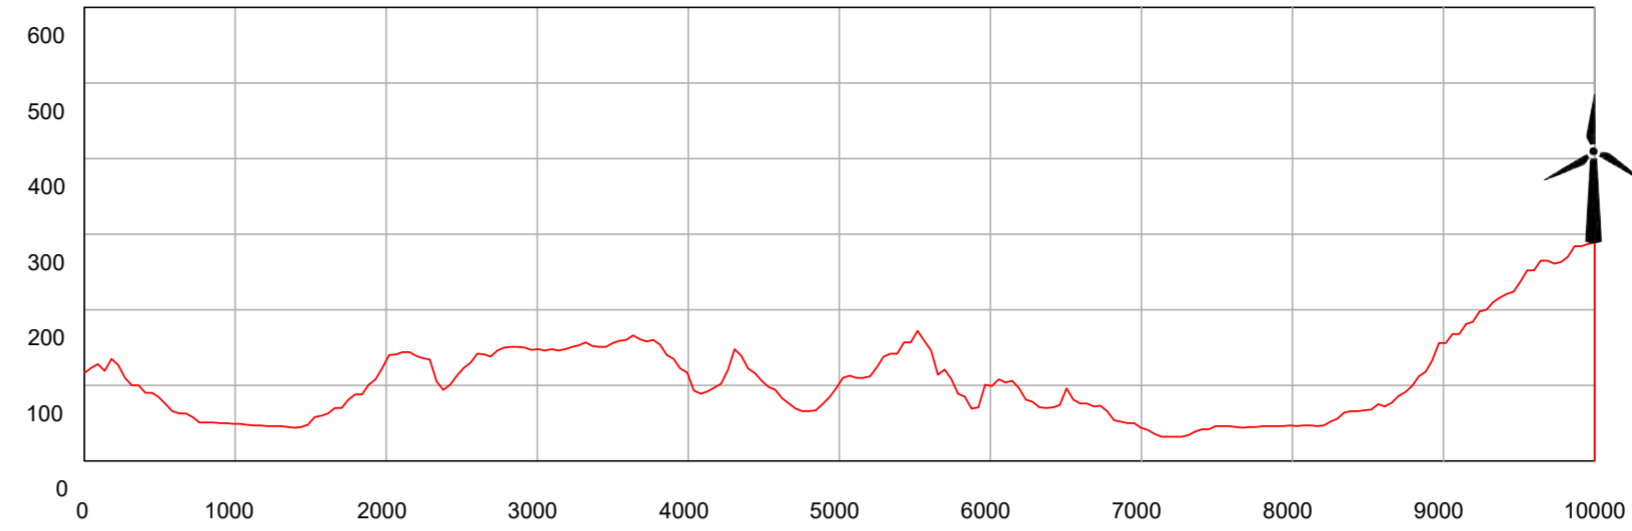


SEZIONE 7A_WTG08

Scala delle altezze 1:10000
Scala delle lunghezze 1:50000

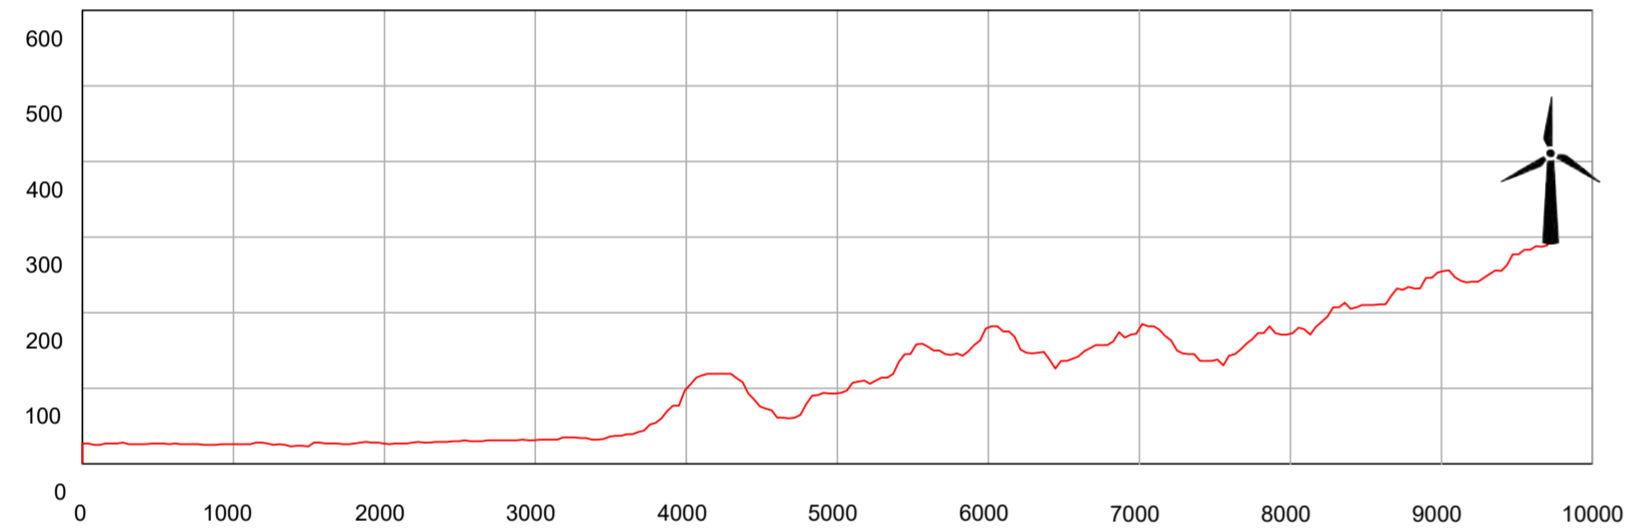



SEZIONE 17_WTG08

Scala delle altezze 1:10000
Scala delle lunghezze 1:50000

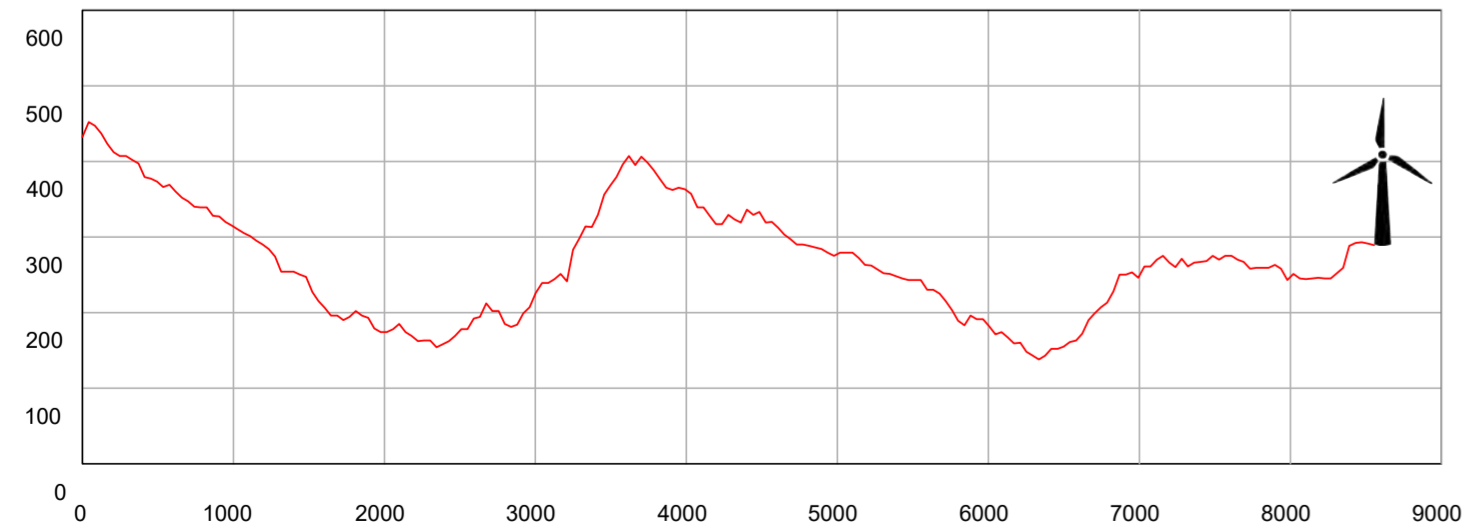


SEZIONE 22_WTG08

Scala delle altezze 1:10000
Scala delle lunghezze 1:50000

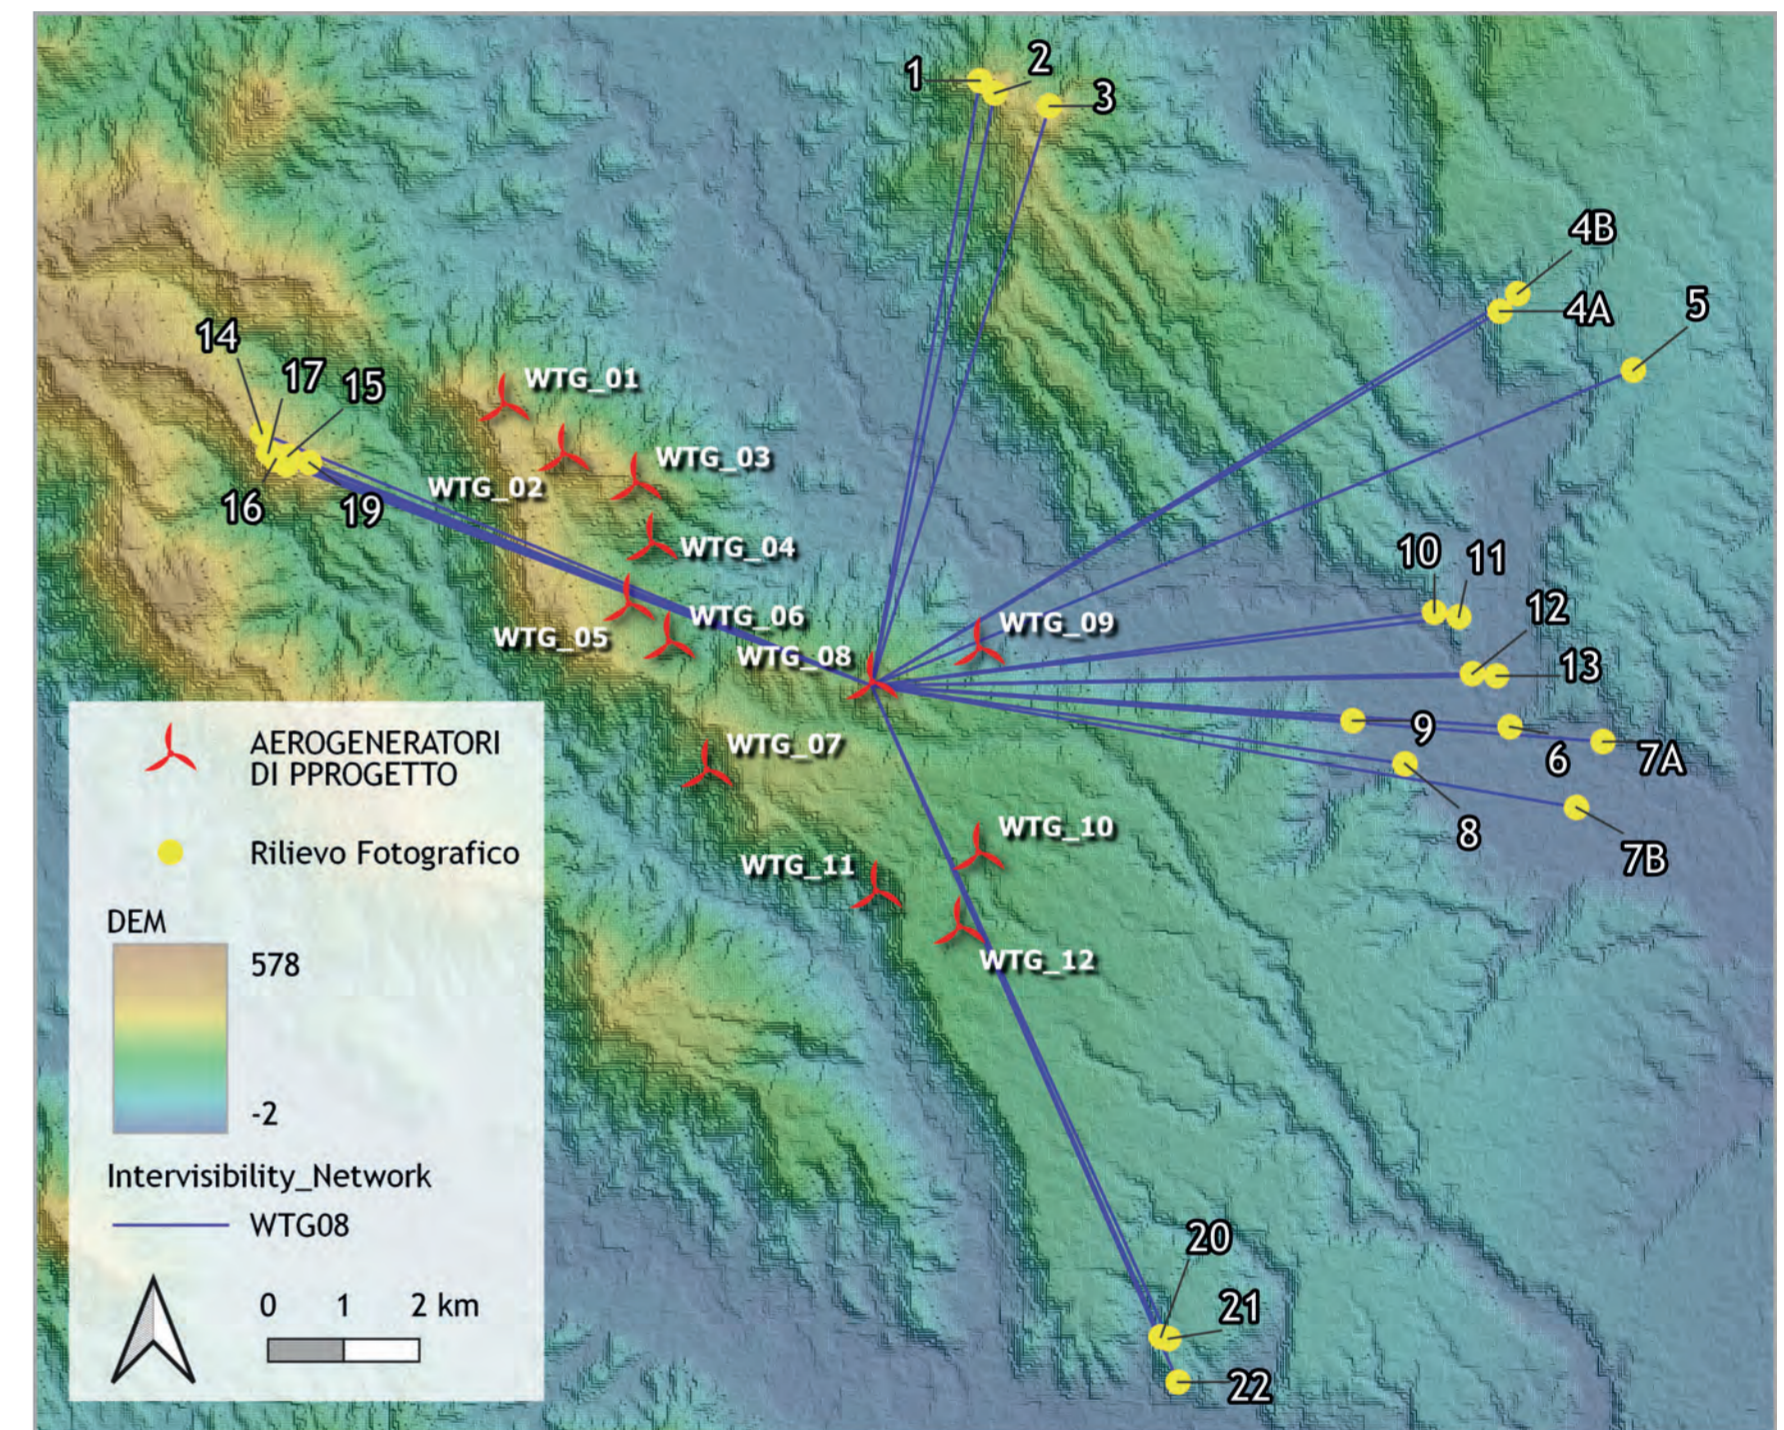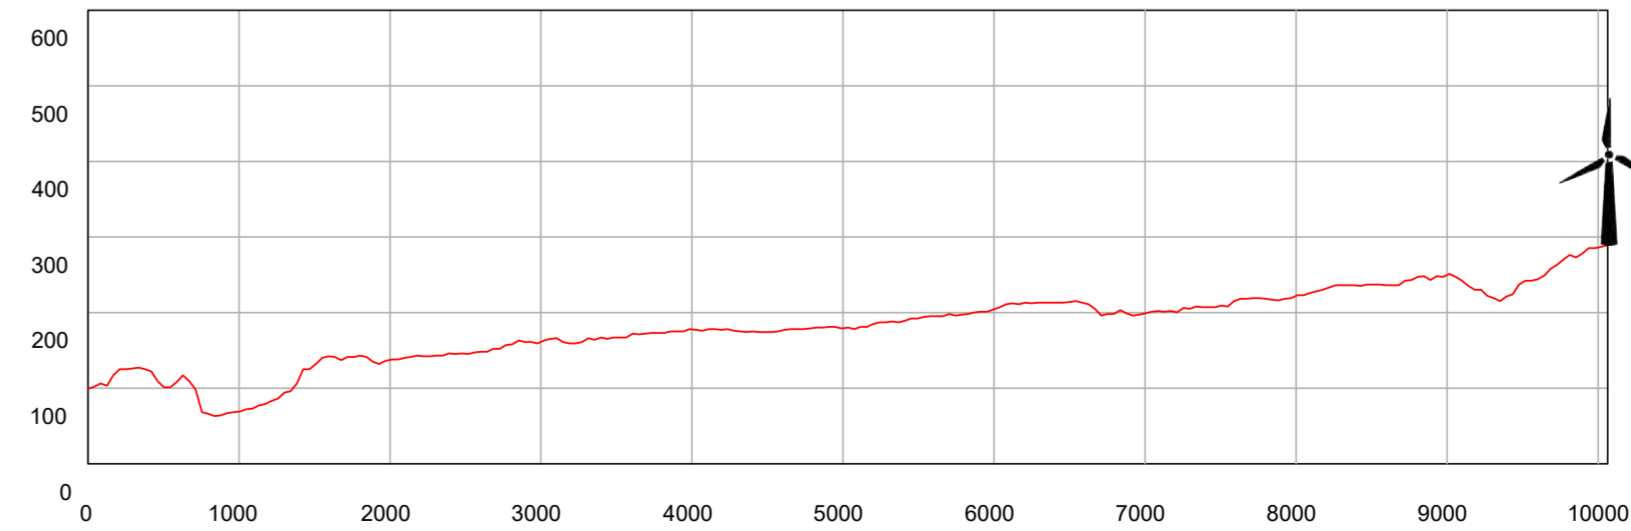


SEZIONE 1_WTG09

Scala delle altezze 1:10000
Scala delle lunghezze 1:50000

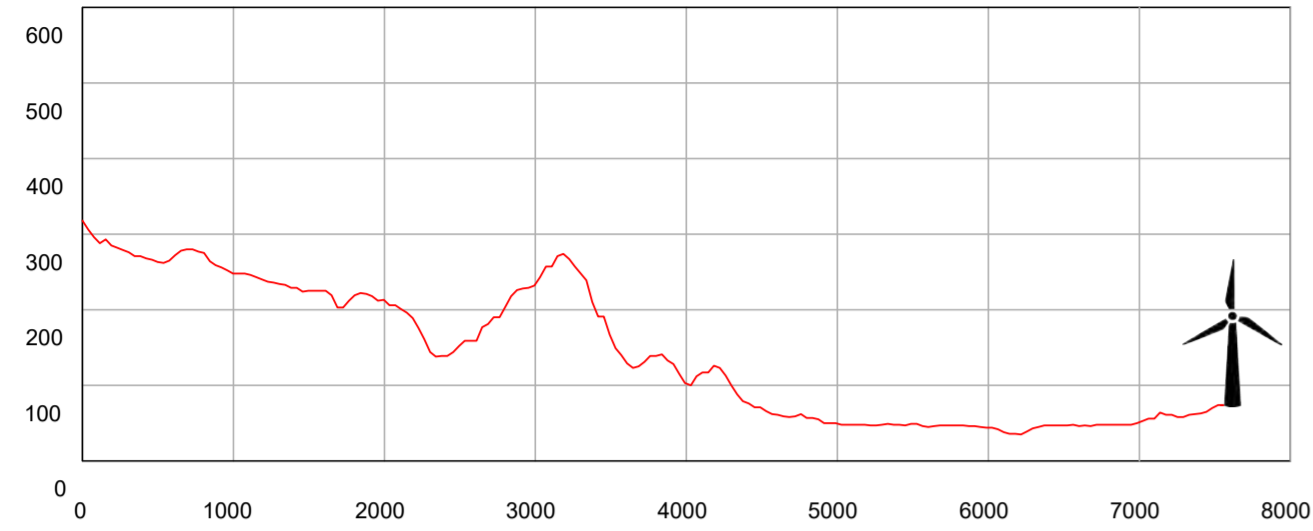


SEZIONE 4B_WTG09

Scala delle altezze 1:10000
Scala delle lunghezze 1:50000

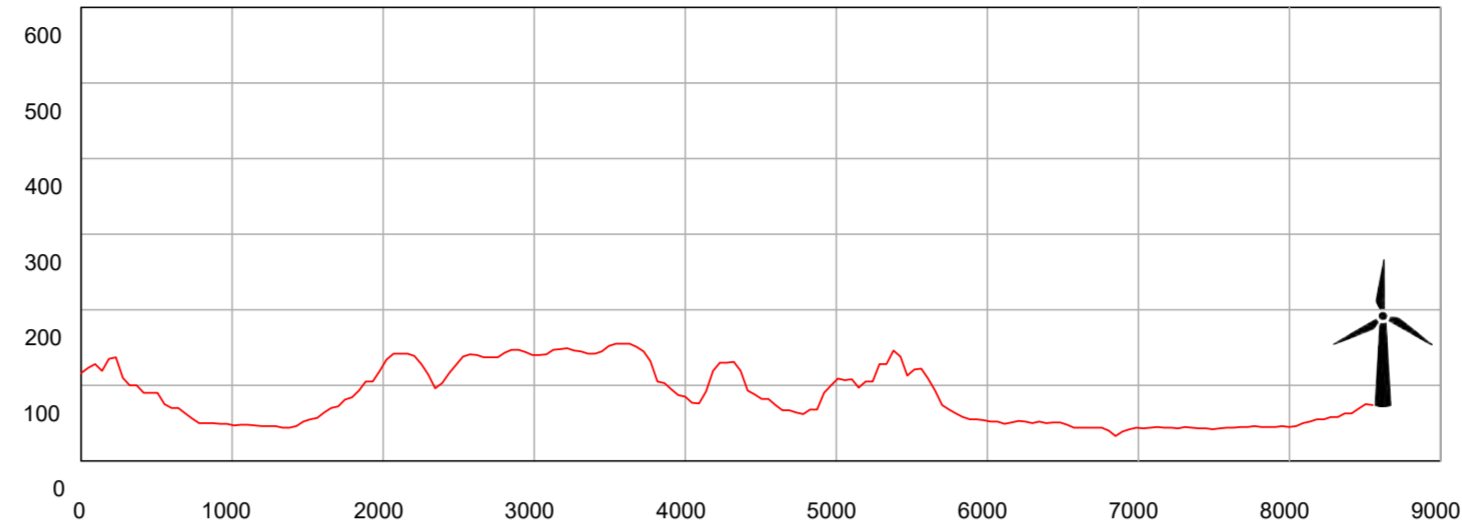


SEZIONE 7A_WTG09

Scala delle altezze 1:10000
Scala delle lunghezze 1:50000

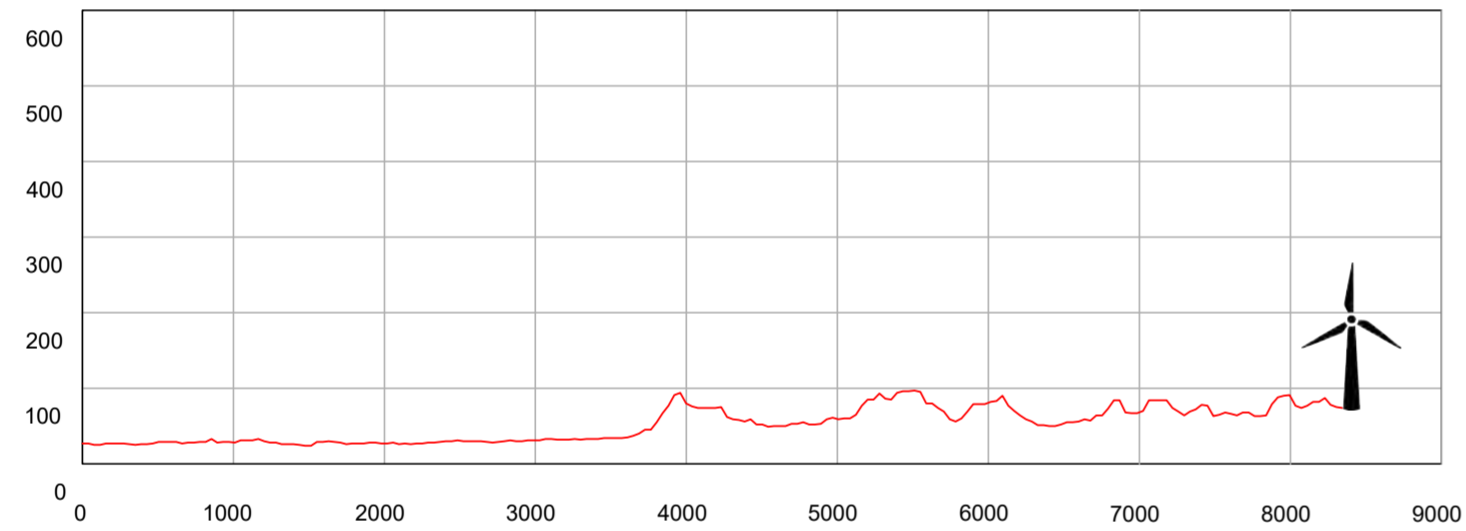



SEZIONE 17_WTG09

Scala delle altezze 1:10000
Scala delle lunghezze 1:50000

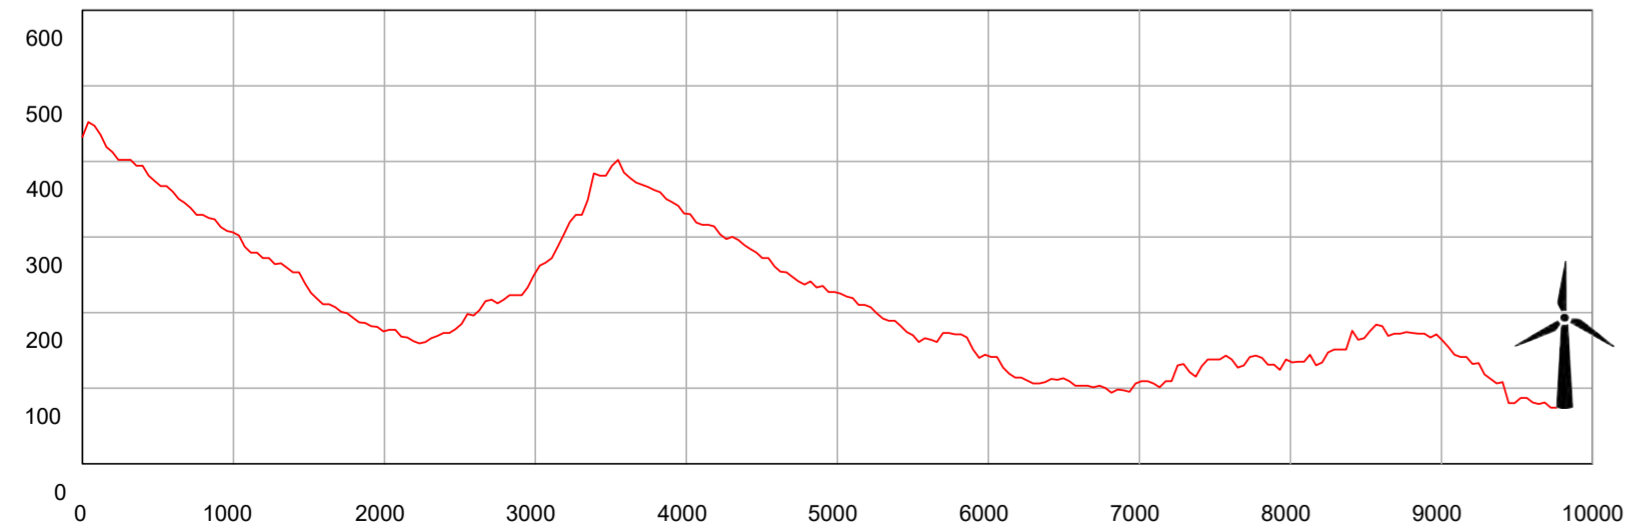

SEZIONE 22_WTG09


Scala delle altezze 1:10000
Scala delle lunghezze 1:50000

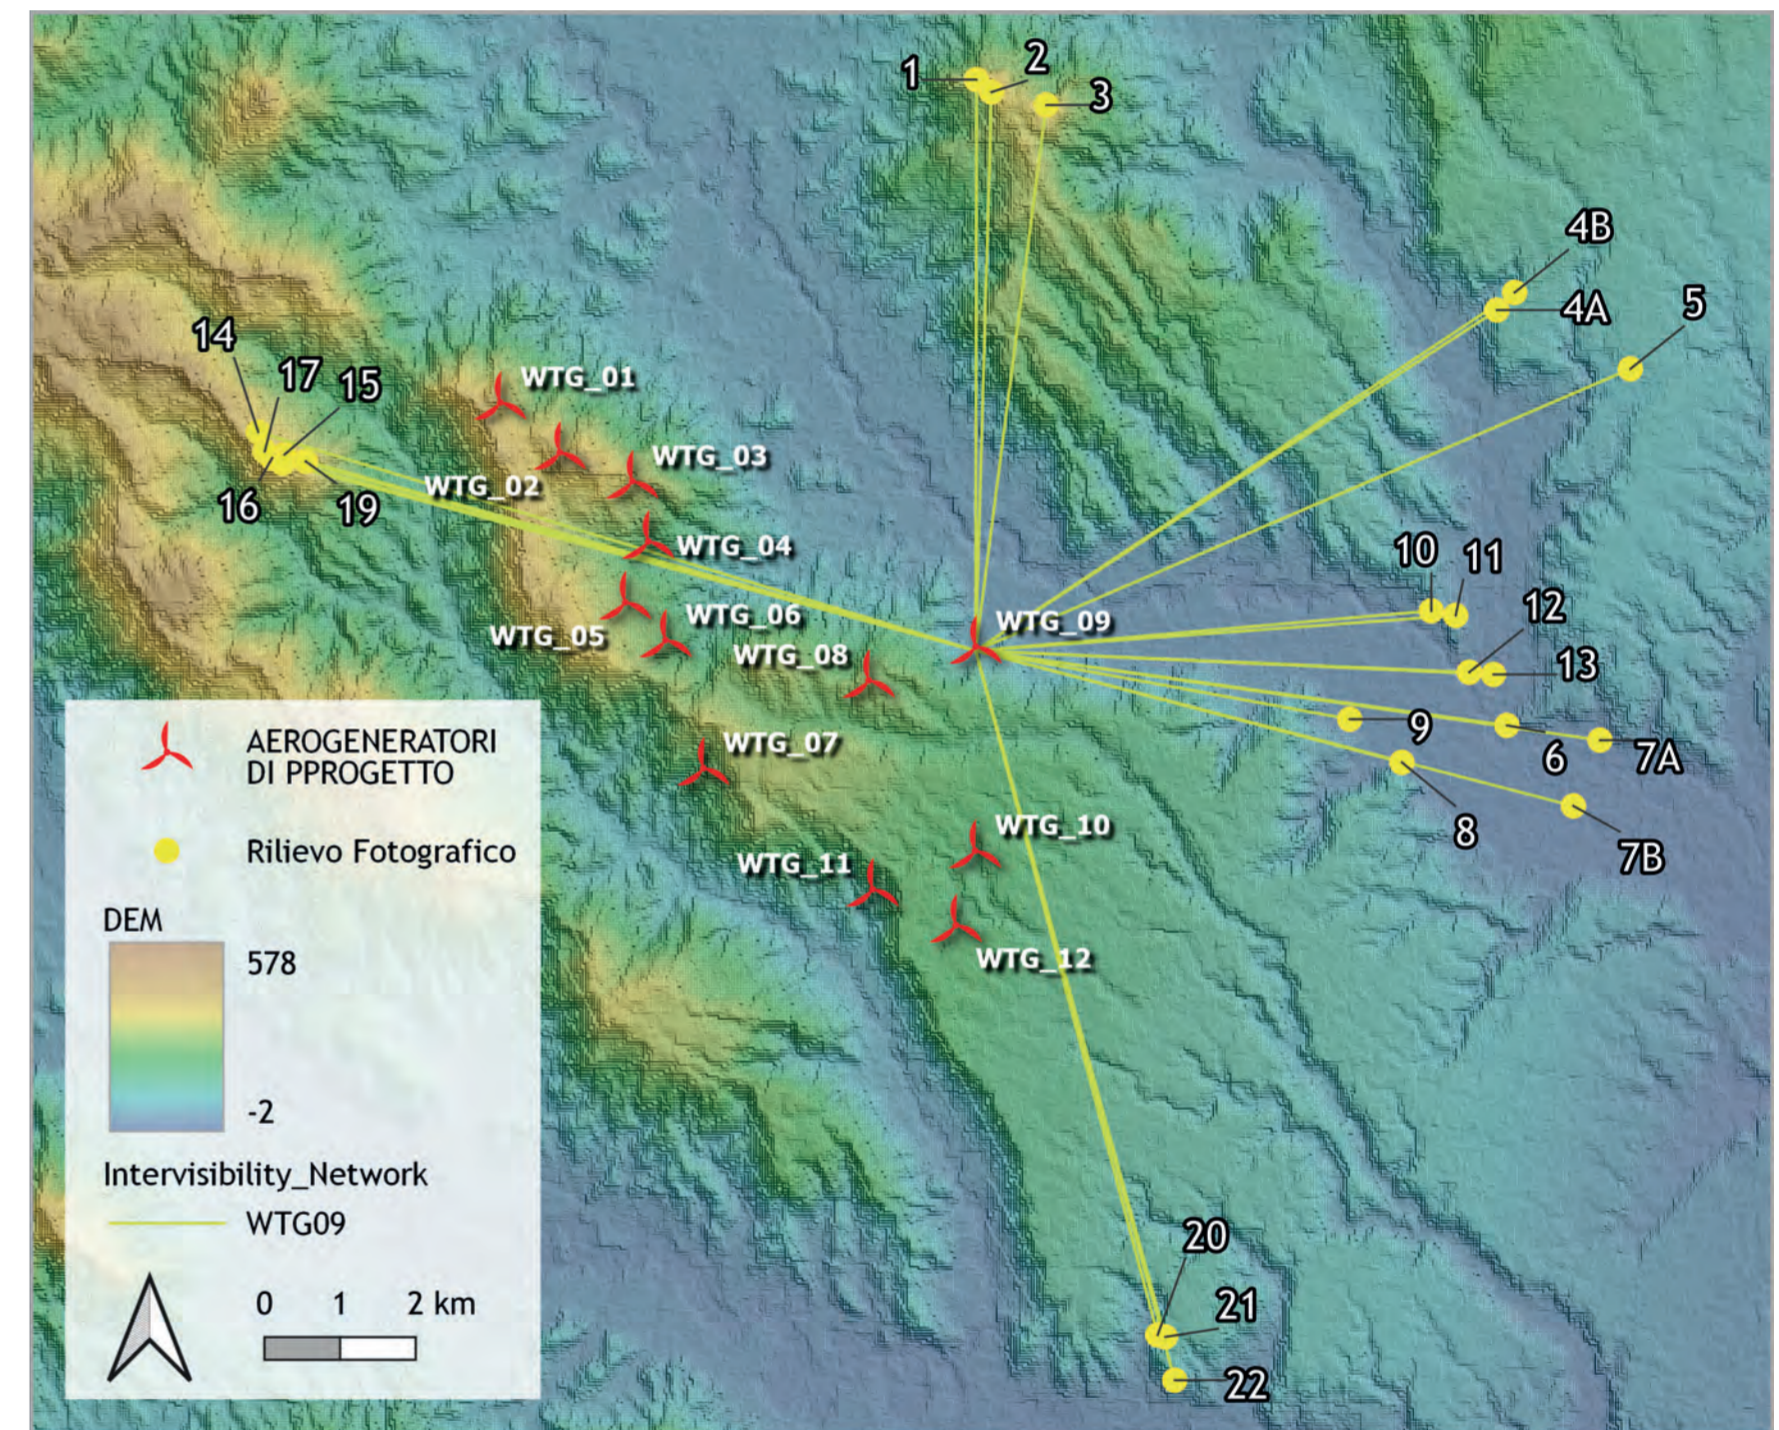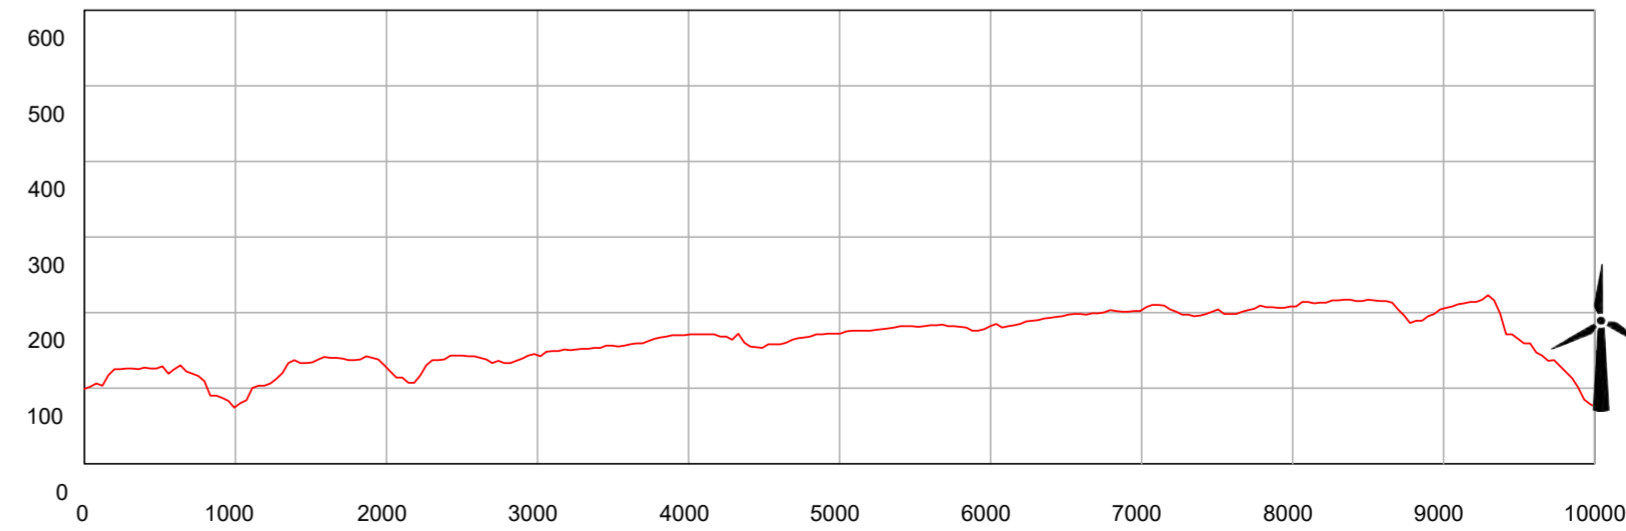

WTG10


SEZIONE 1_WTG10

Scala delle altezze 1:10000
Scala delle lunghezze 1:50000

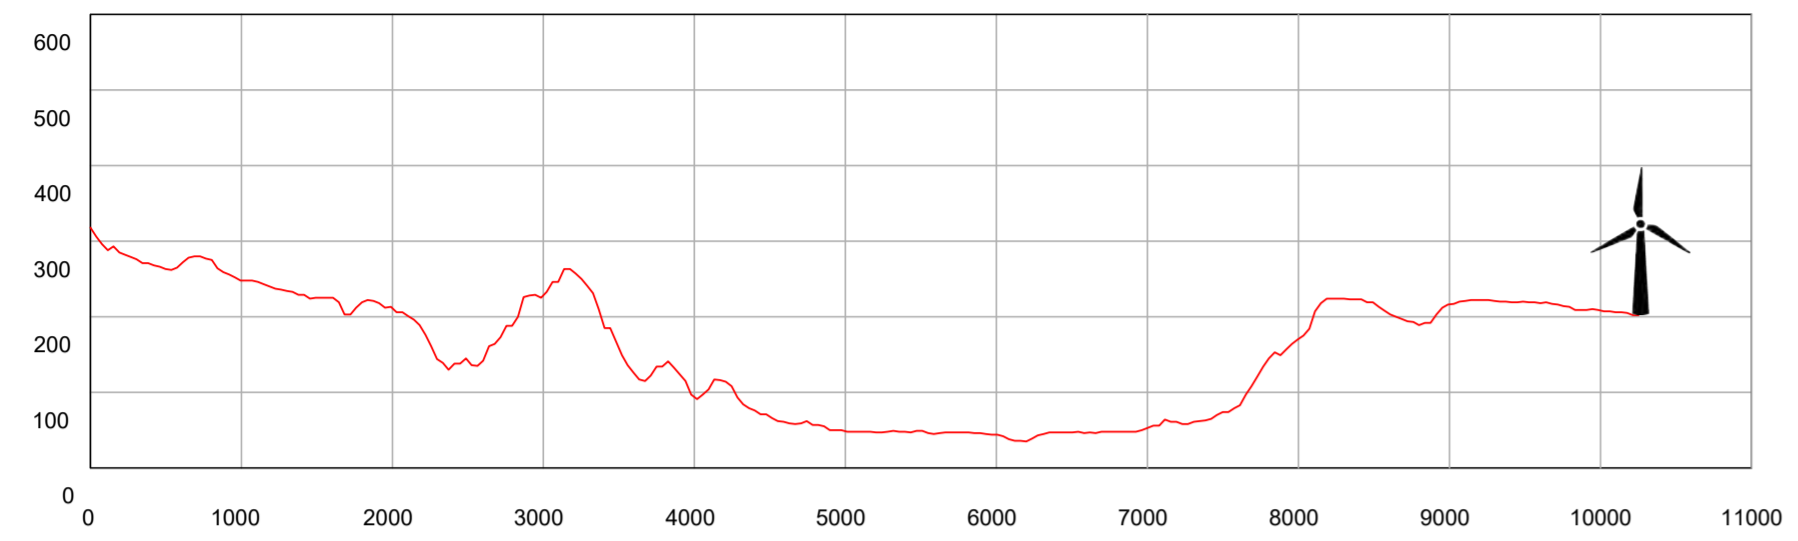


SEZIONE 4B_WTG10

Scala delle altezze 1:10000
Scala delle lunghezze 1:50000

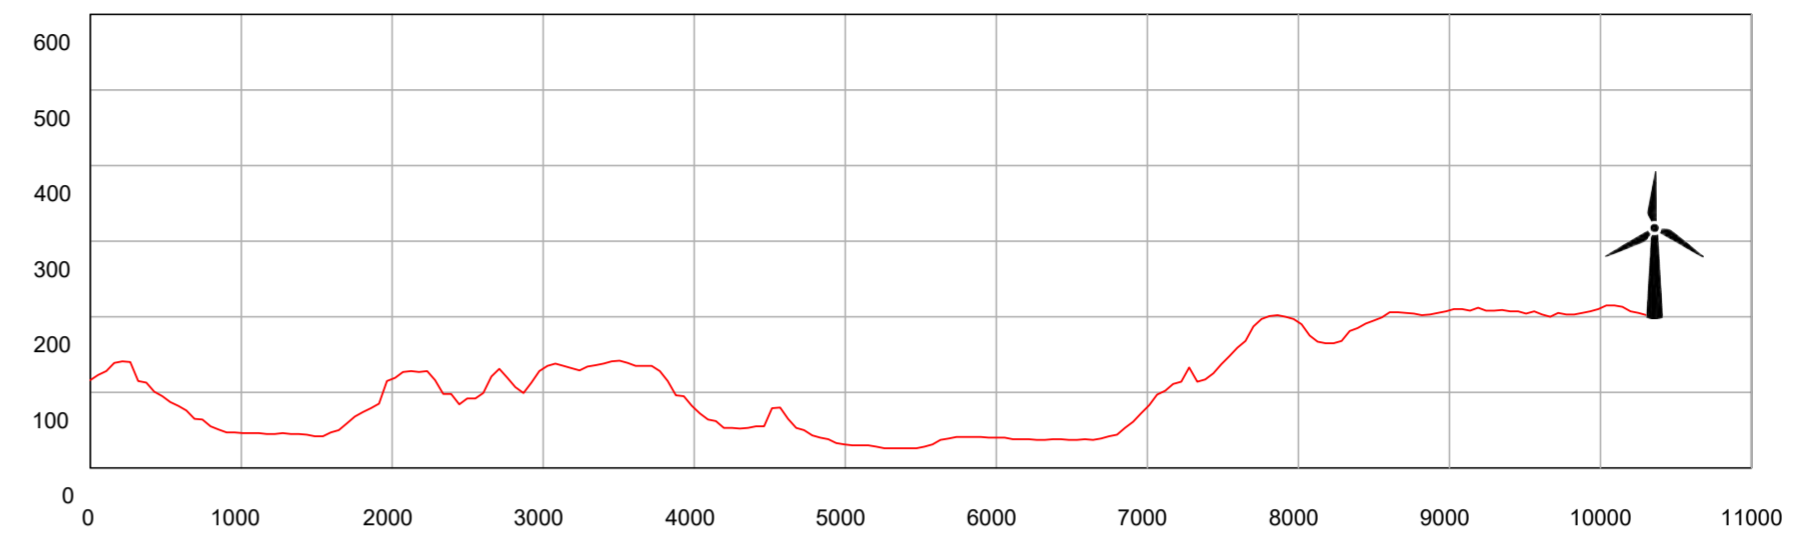


SEZIONE 7A_WTG10

Scala delle altezze 1:10000
Scala delle lunghezze 1:50000

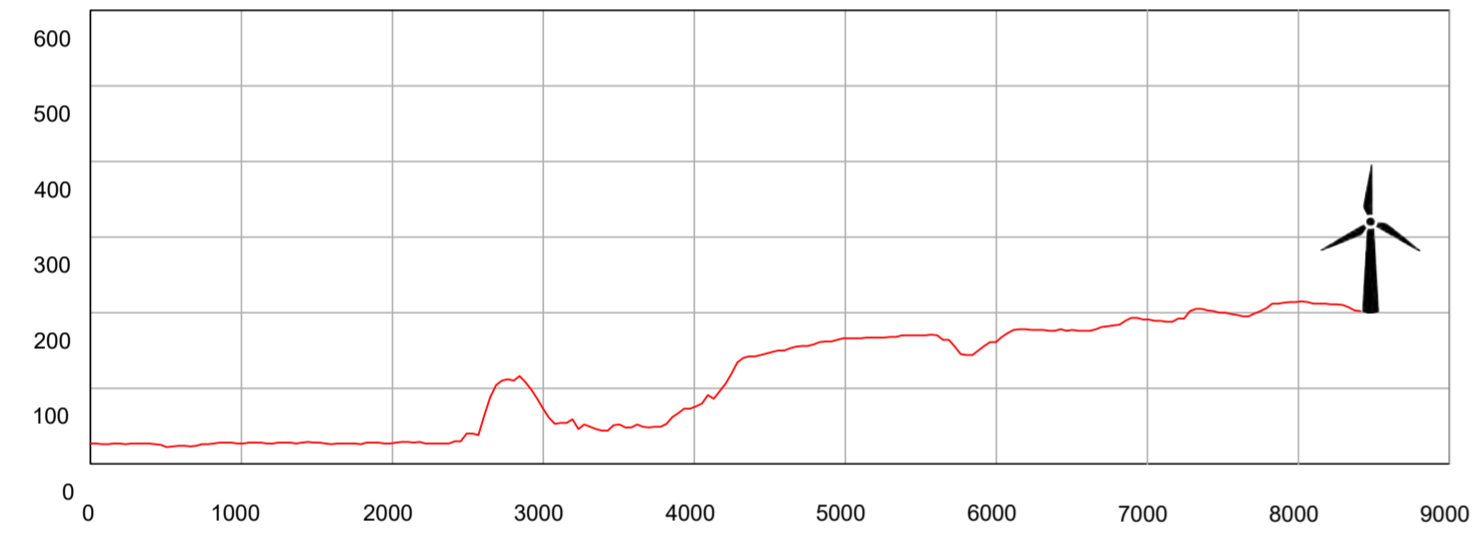



SEZIONE 17_WTG10

Scala delle altezze 1:10000
Scala delle lunghezze 1:50000

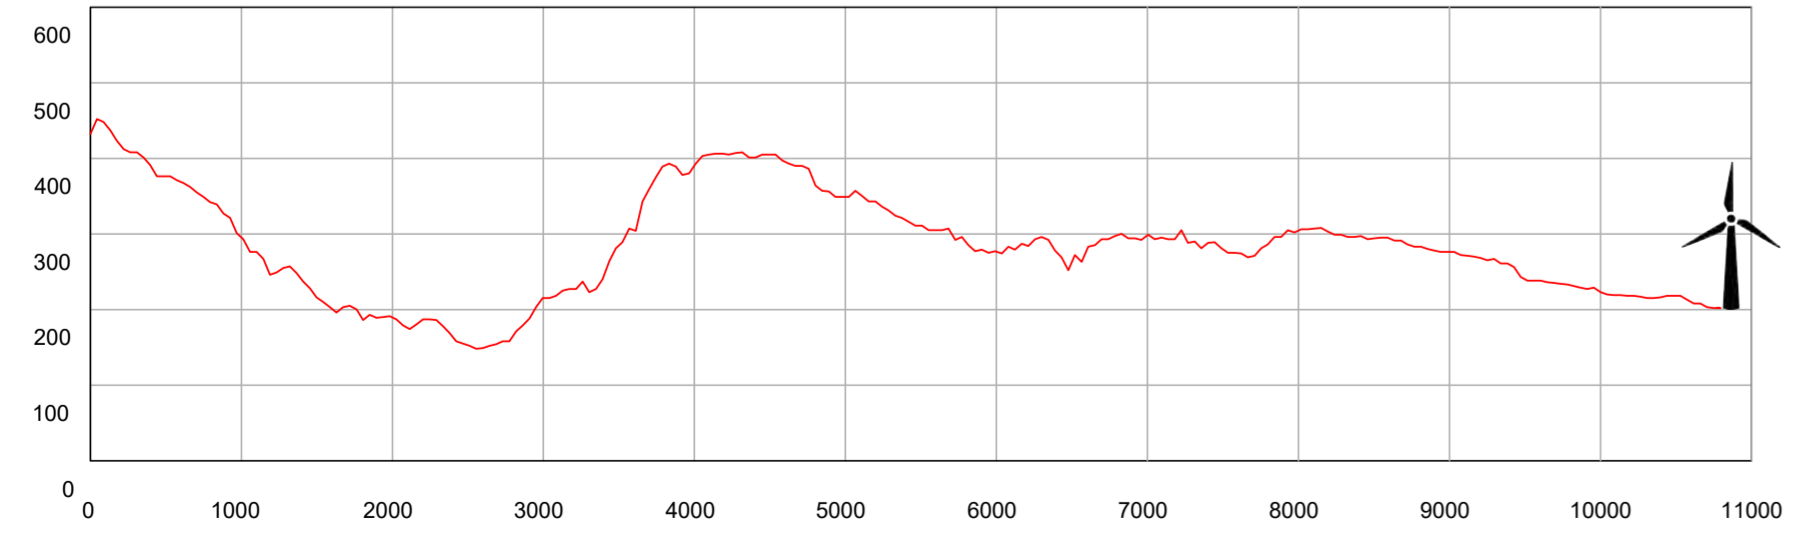

SEZIONE 22_WTG10


Scala delle altezze 1:10000
Scala delle lunghezze 1:50000

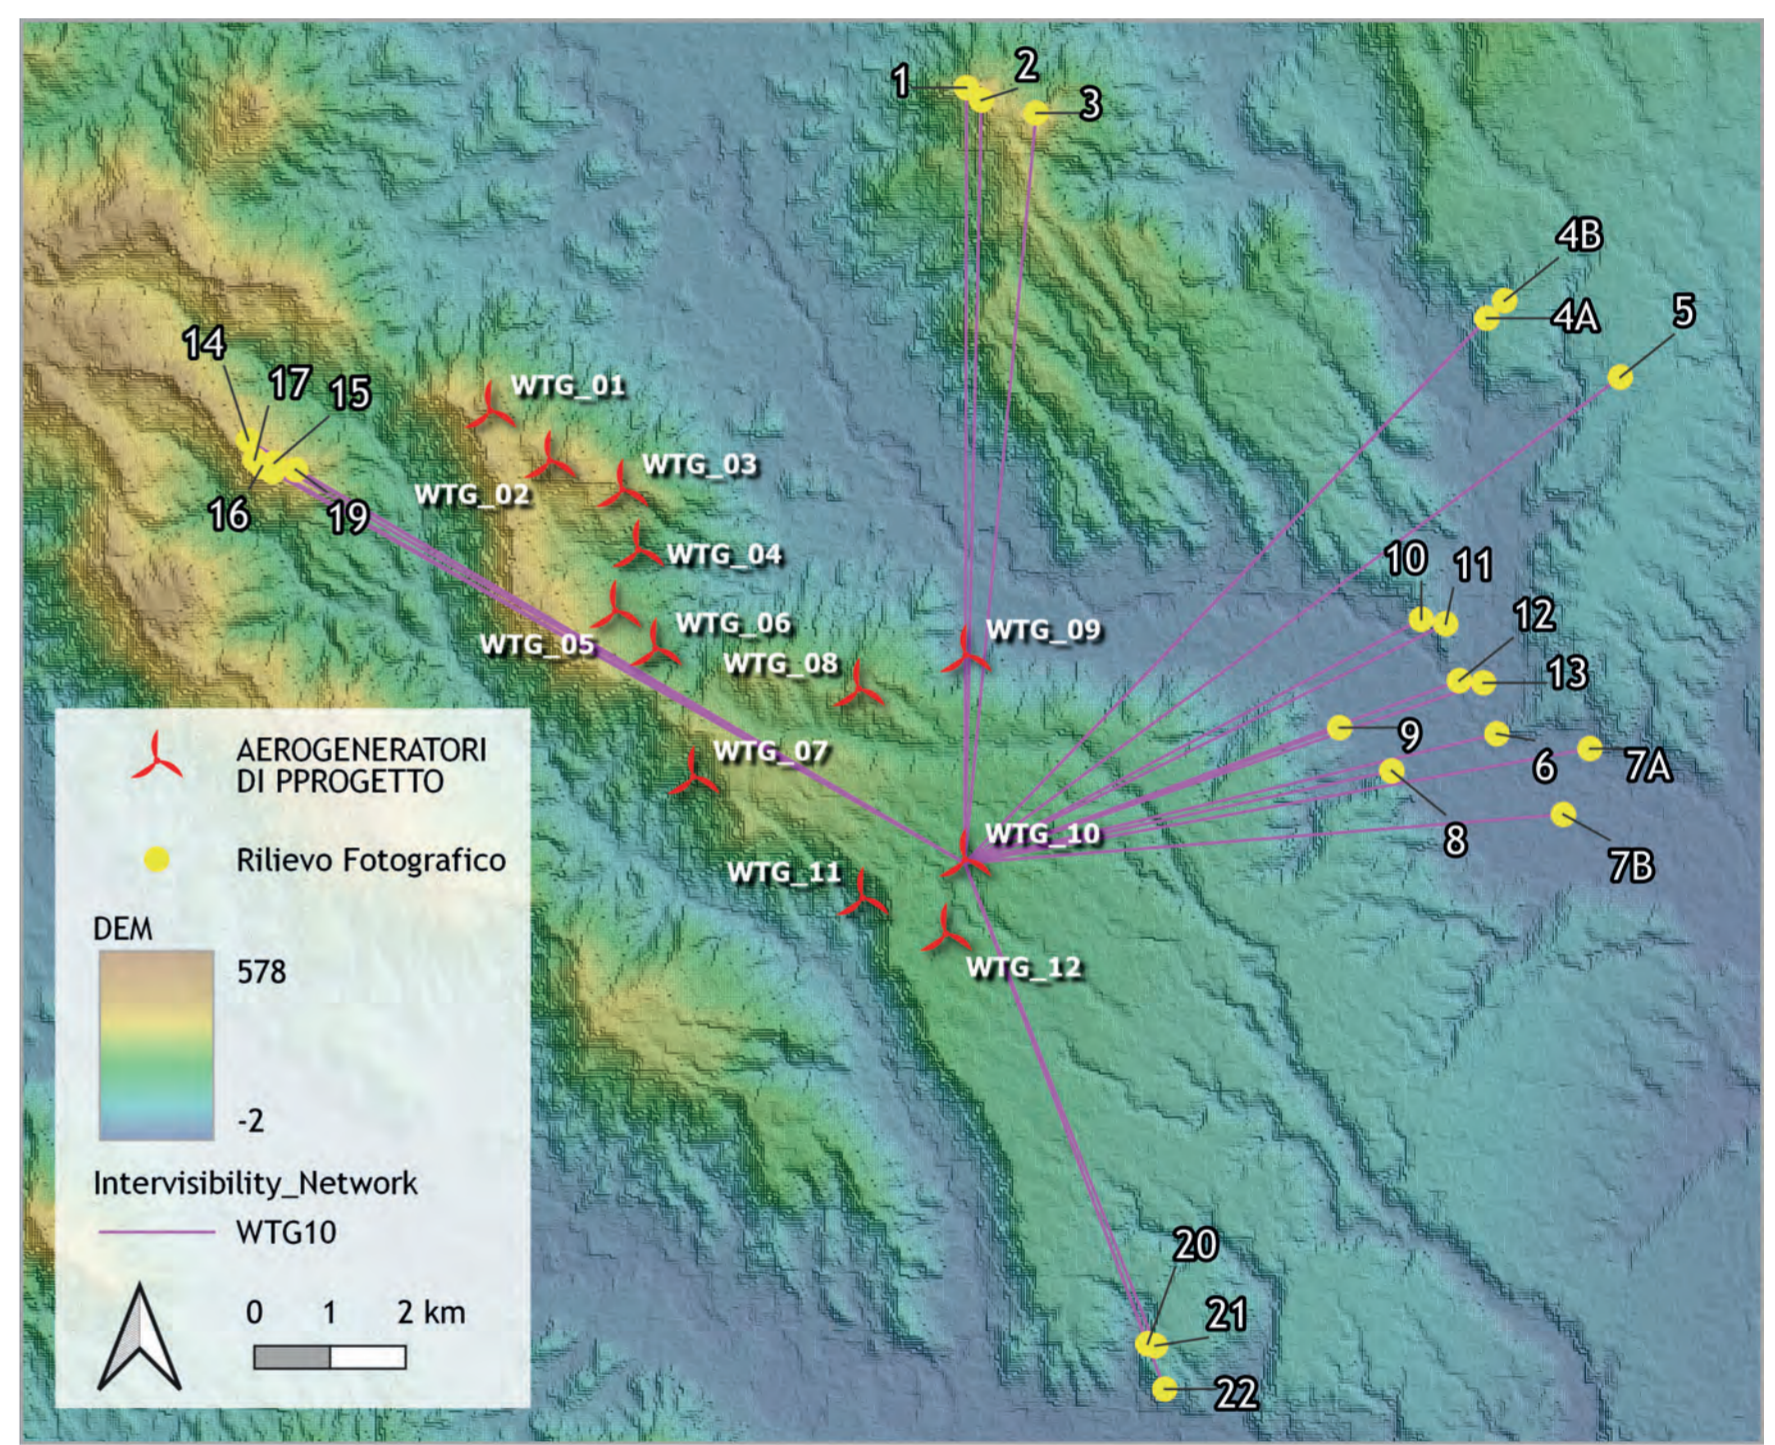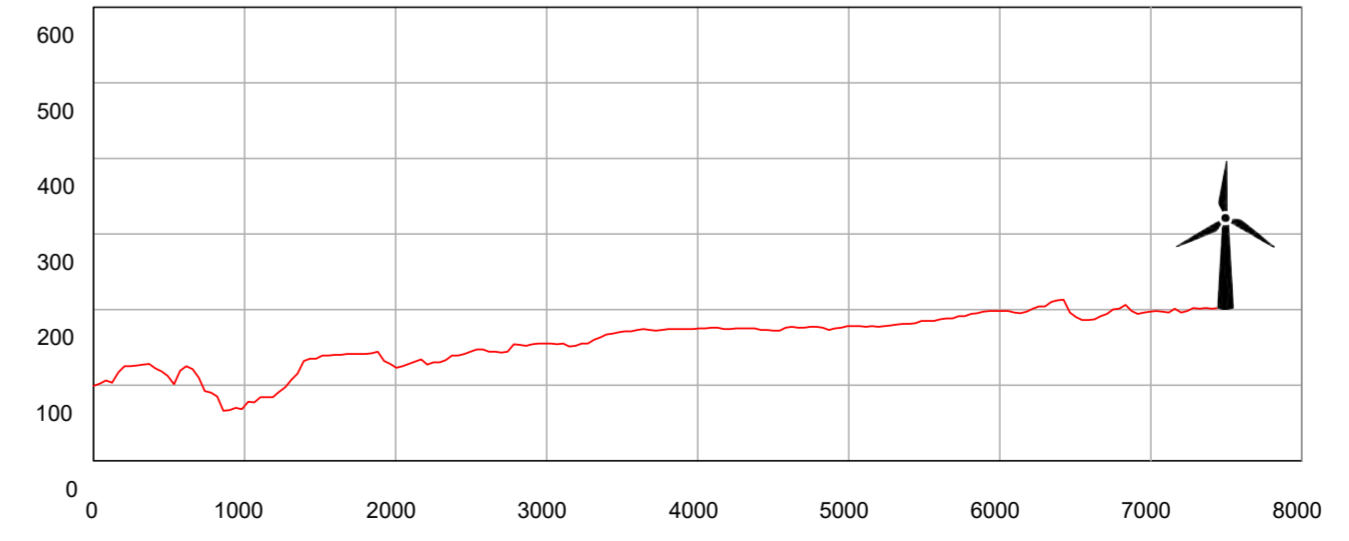

WTG11


SEZIONE 1_WTG11

Scala delle altezze 1:10000
Scala delle lunghezze 1:50000

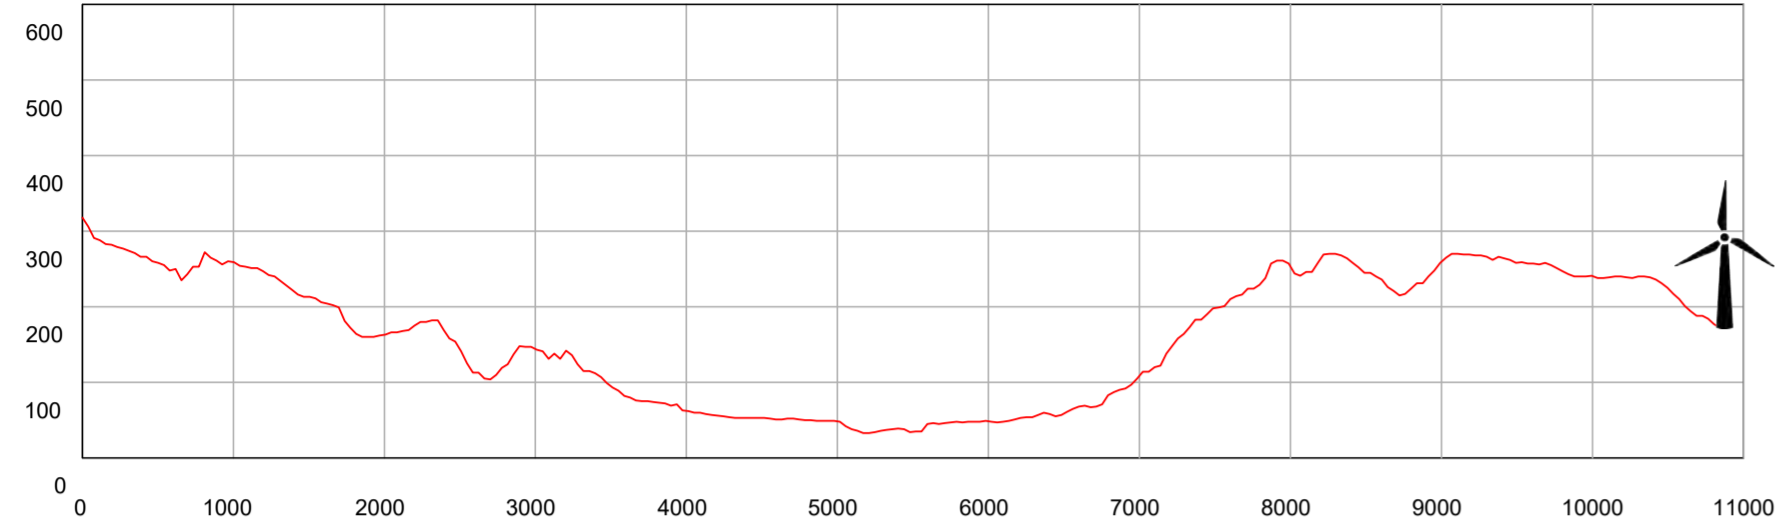


SEZIONE 4B_WTG11

Scala delle altezze 1:10000
Scala delle lunghezze 1:50000

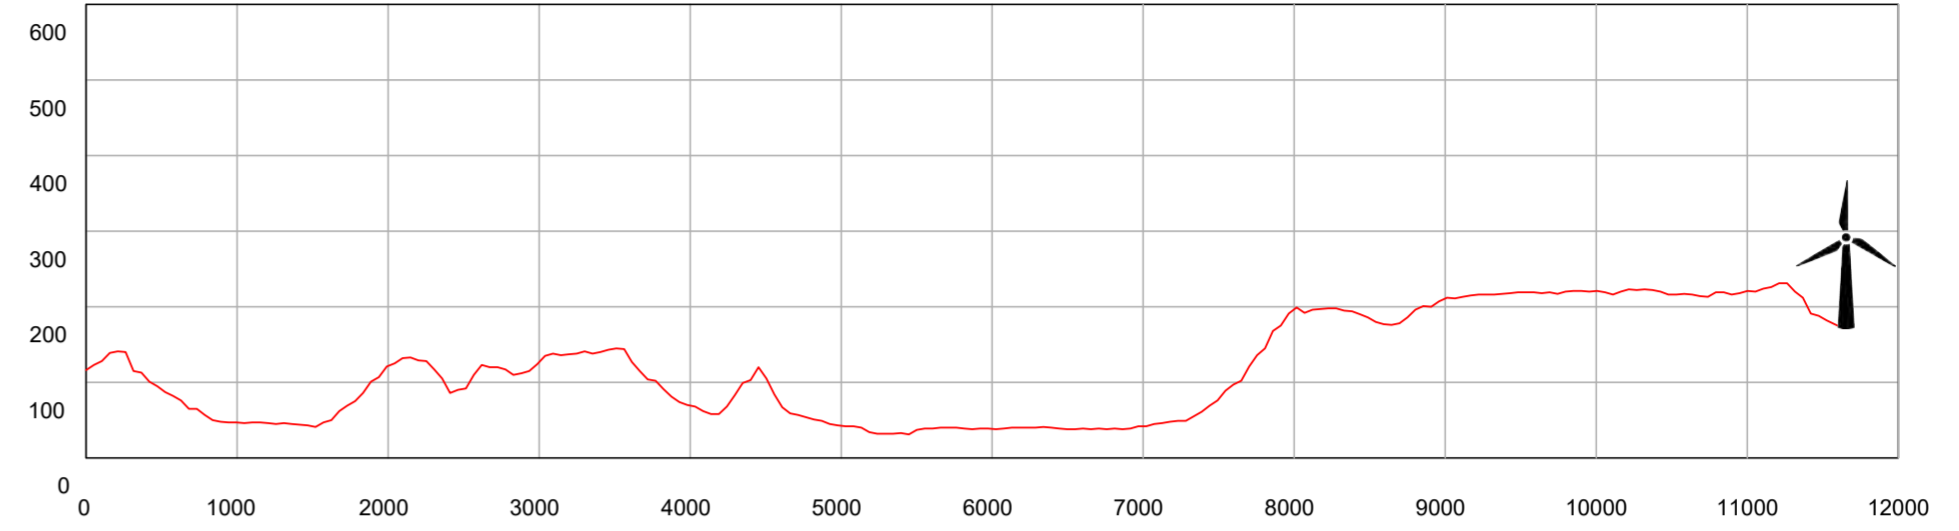


SEZIONE 7A_WTG11

Scala delle altezze 1:10000
Scala delle lunghezze 1:50000

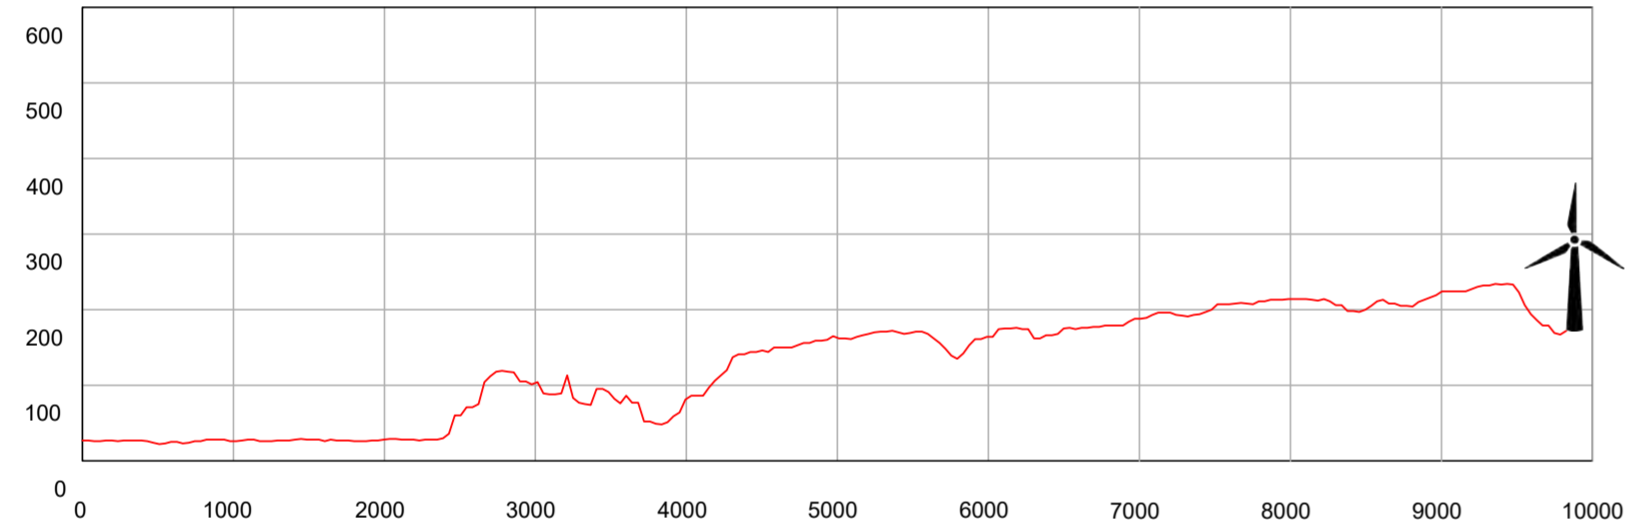



SEZIONE 17_WTG11

Scala delle altezze 1:10000
Scala delle lunghezze 1:50000

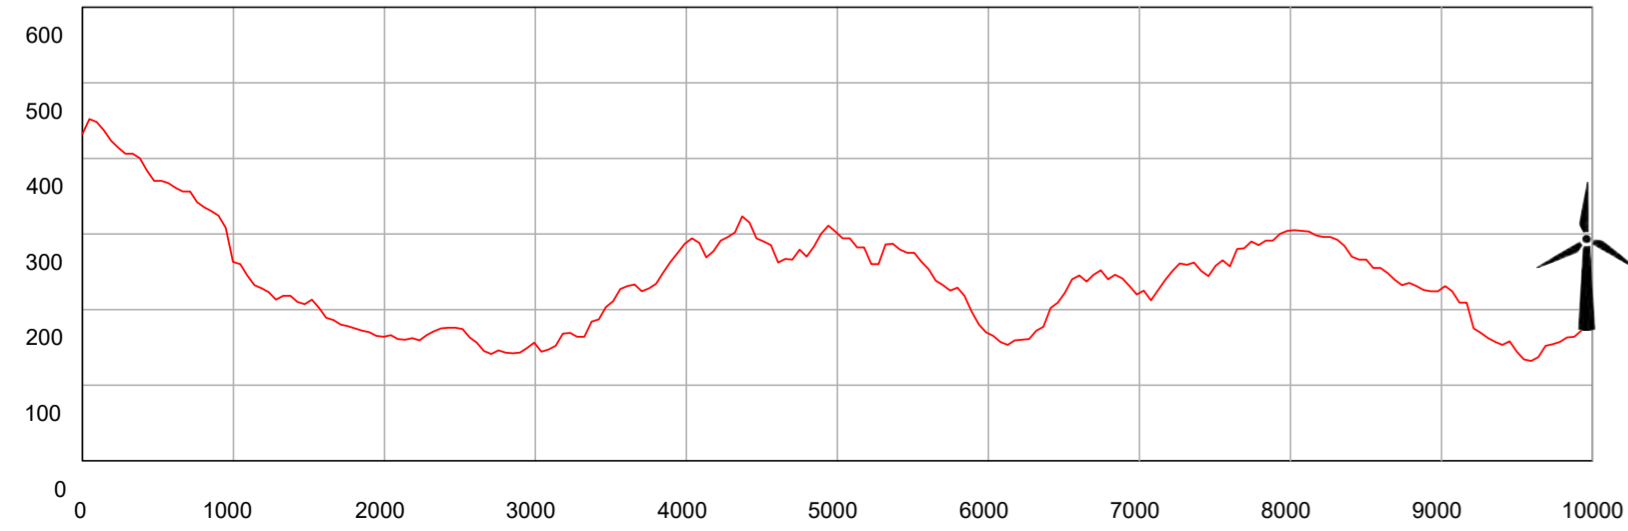

SEZIONE 22_WTG11


Scala delle altezze 1:10000
Scala delle lunghezze 1:50000

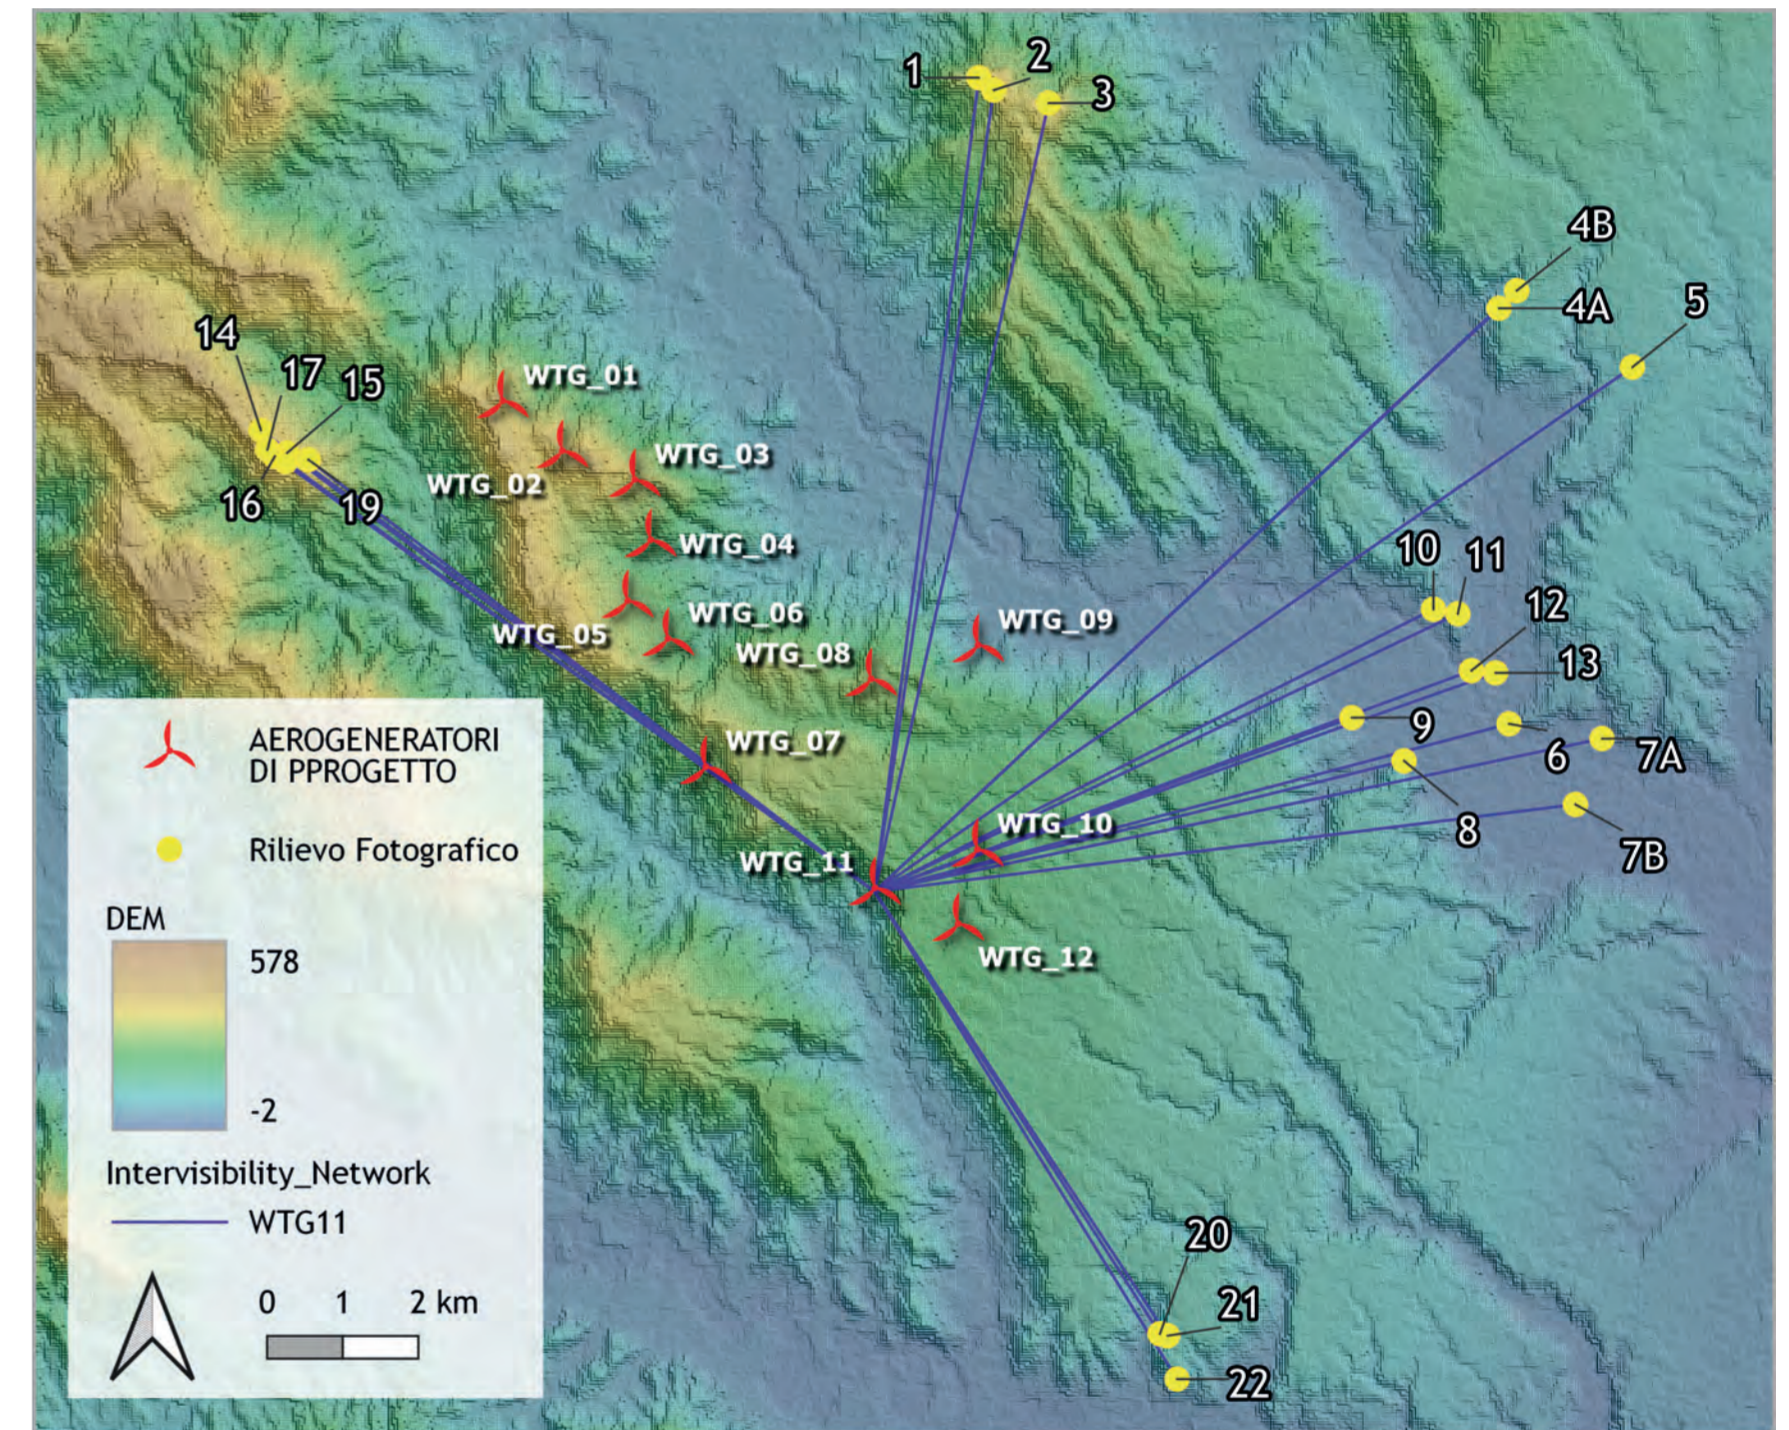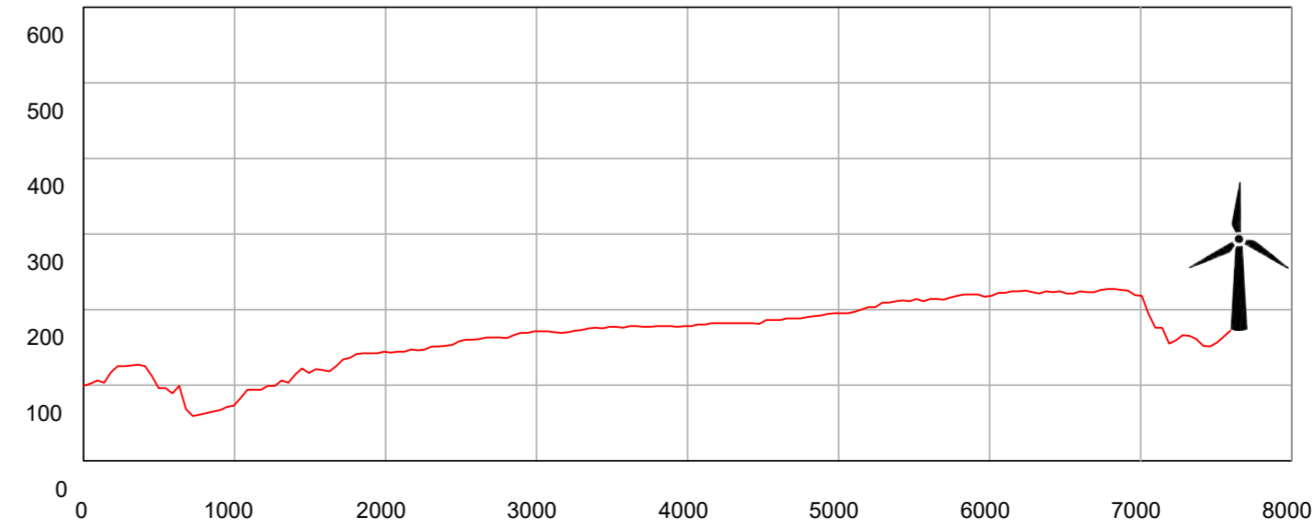

WTG12


SEZIONE 1_WTG12

Scala delle altezze 1:10000
Scala delle lunghezze 1:50000

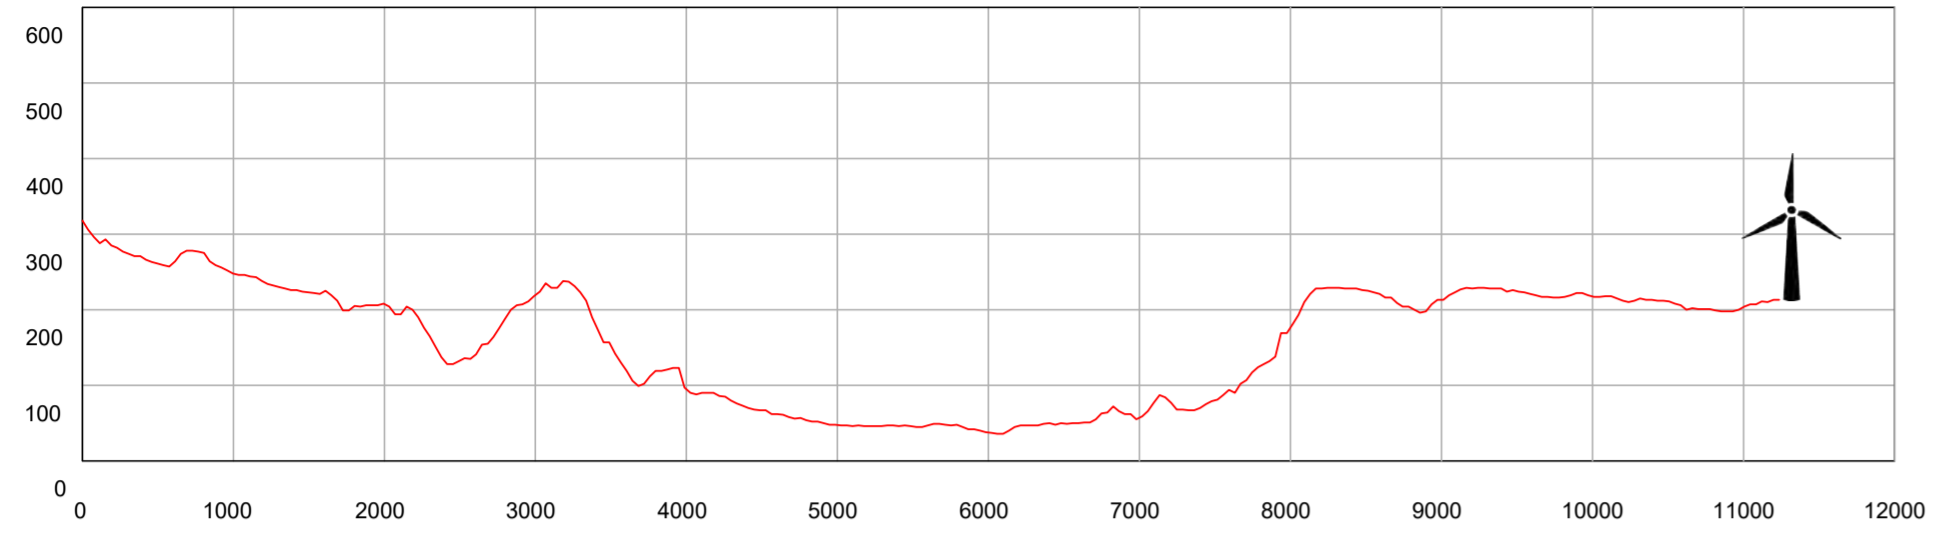


SEZIONE 4B_WTG12

Scala delle altezze 1:10000
Scala delle lunghezze 1:50000

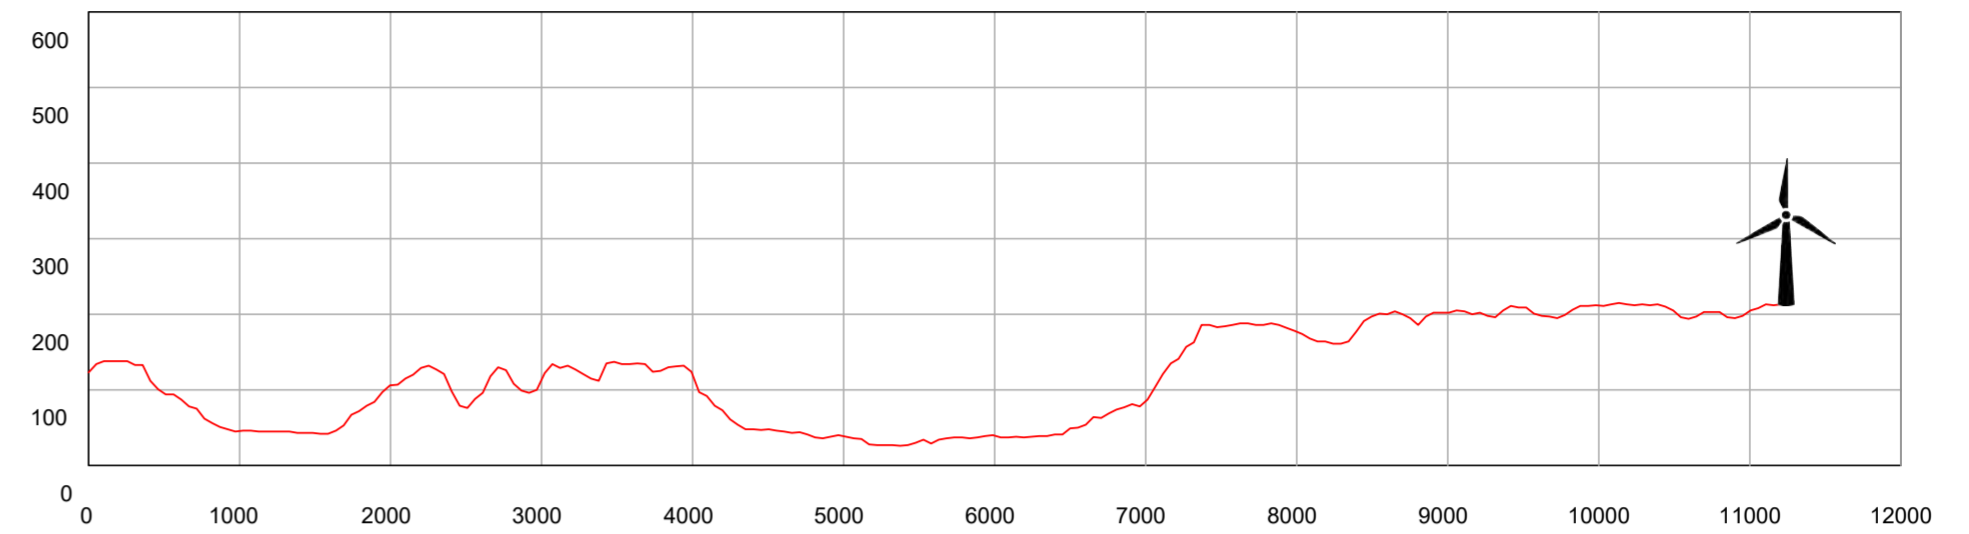


SEZIONE 7A_WTG12

Scala delle altezze 1:10000
Scala delle lunghezze 1:50000

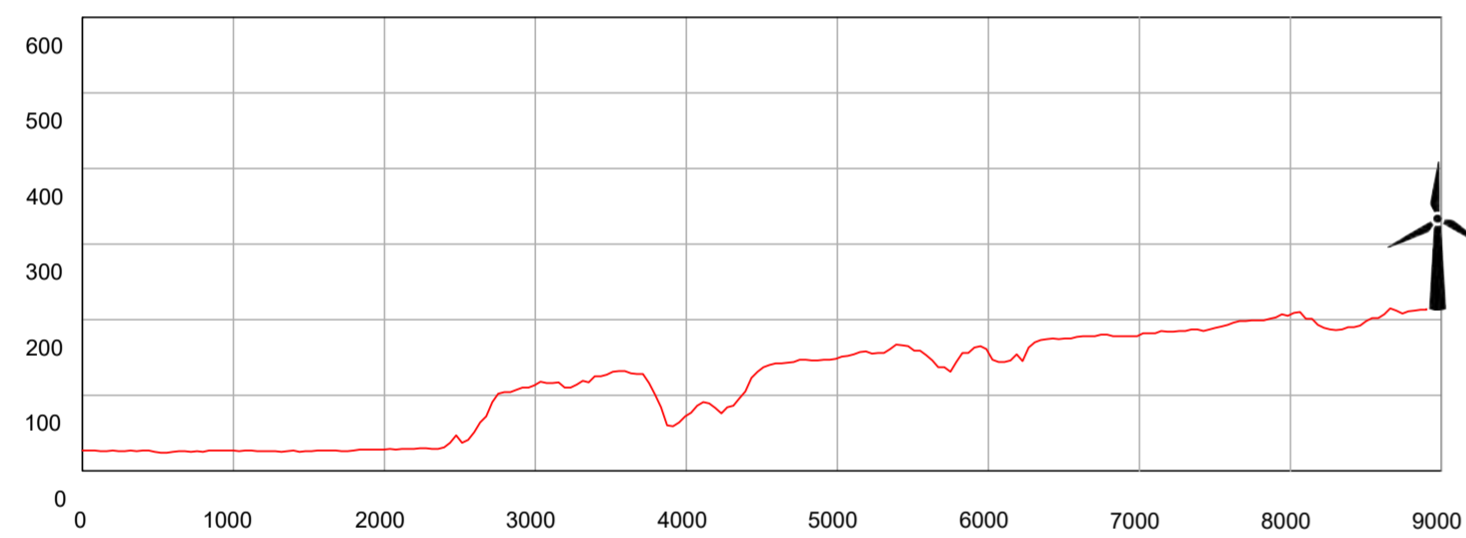

SEZIONE 17_WTG12

Scala delle altezze 1:10000
Scala delle lunghezze 1:50000

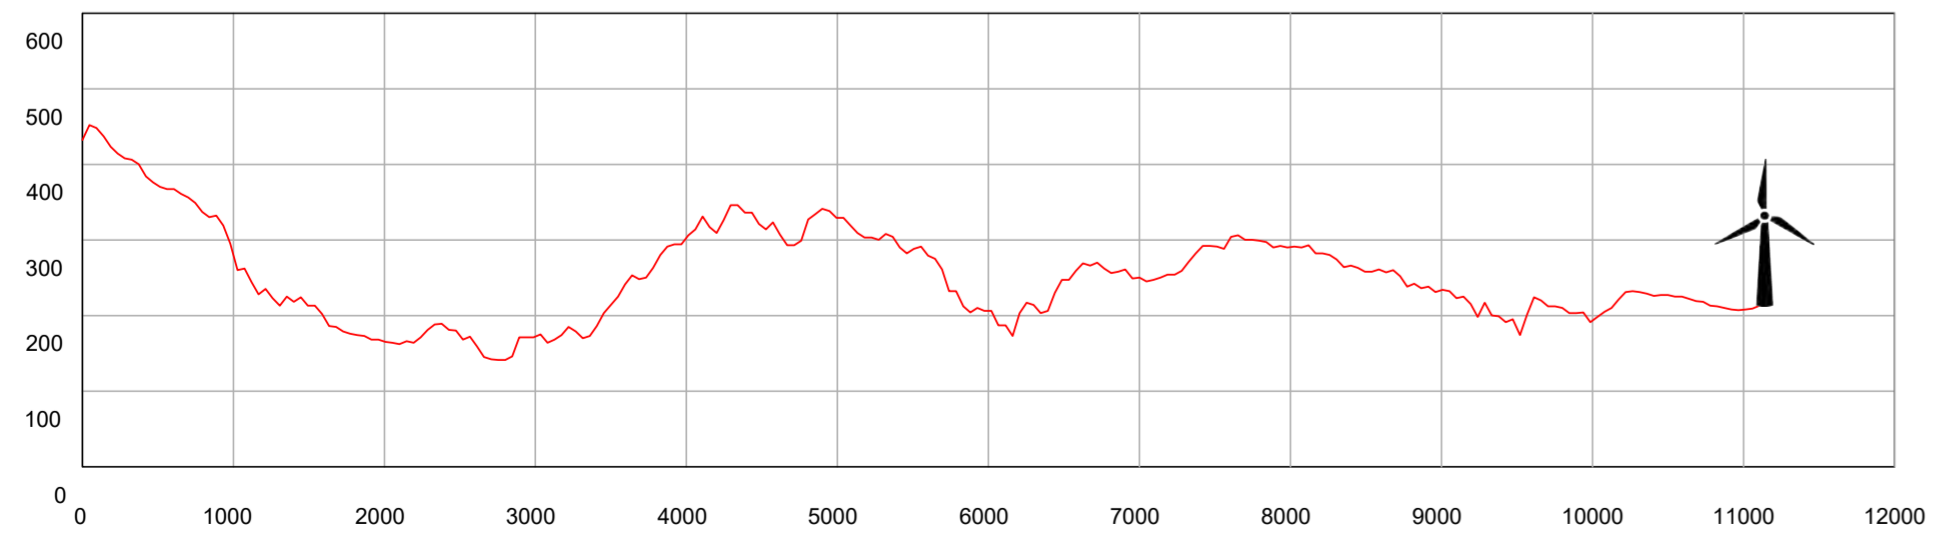

SEZIONE 22_WTG12

Scala delle altezze 1:10000
Scala delle lunghezze 1:50000

