



PIANTA FONDAZIONI
Scala 1:200

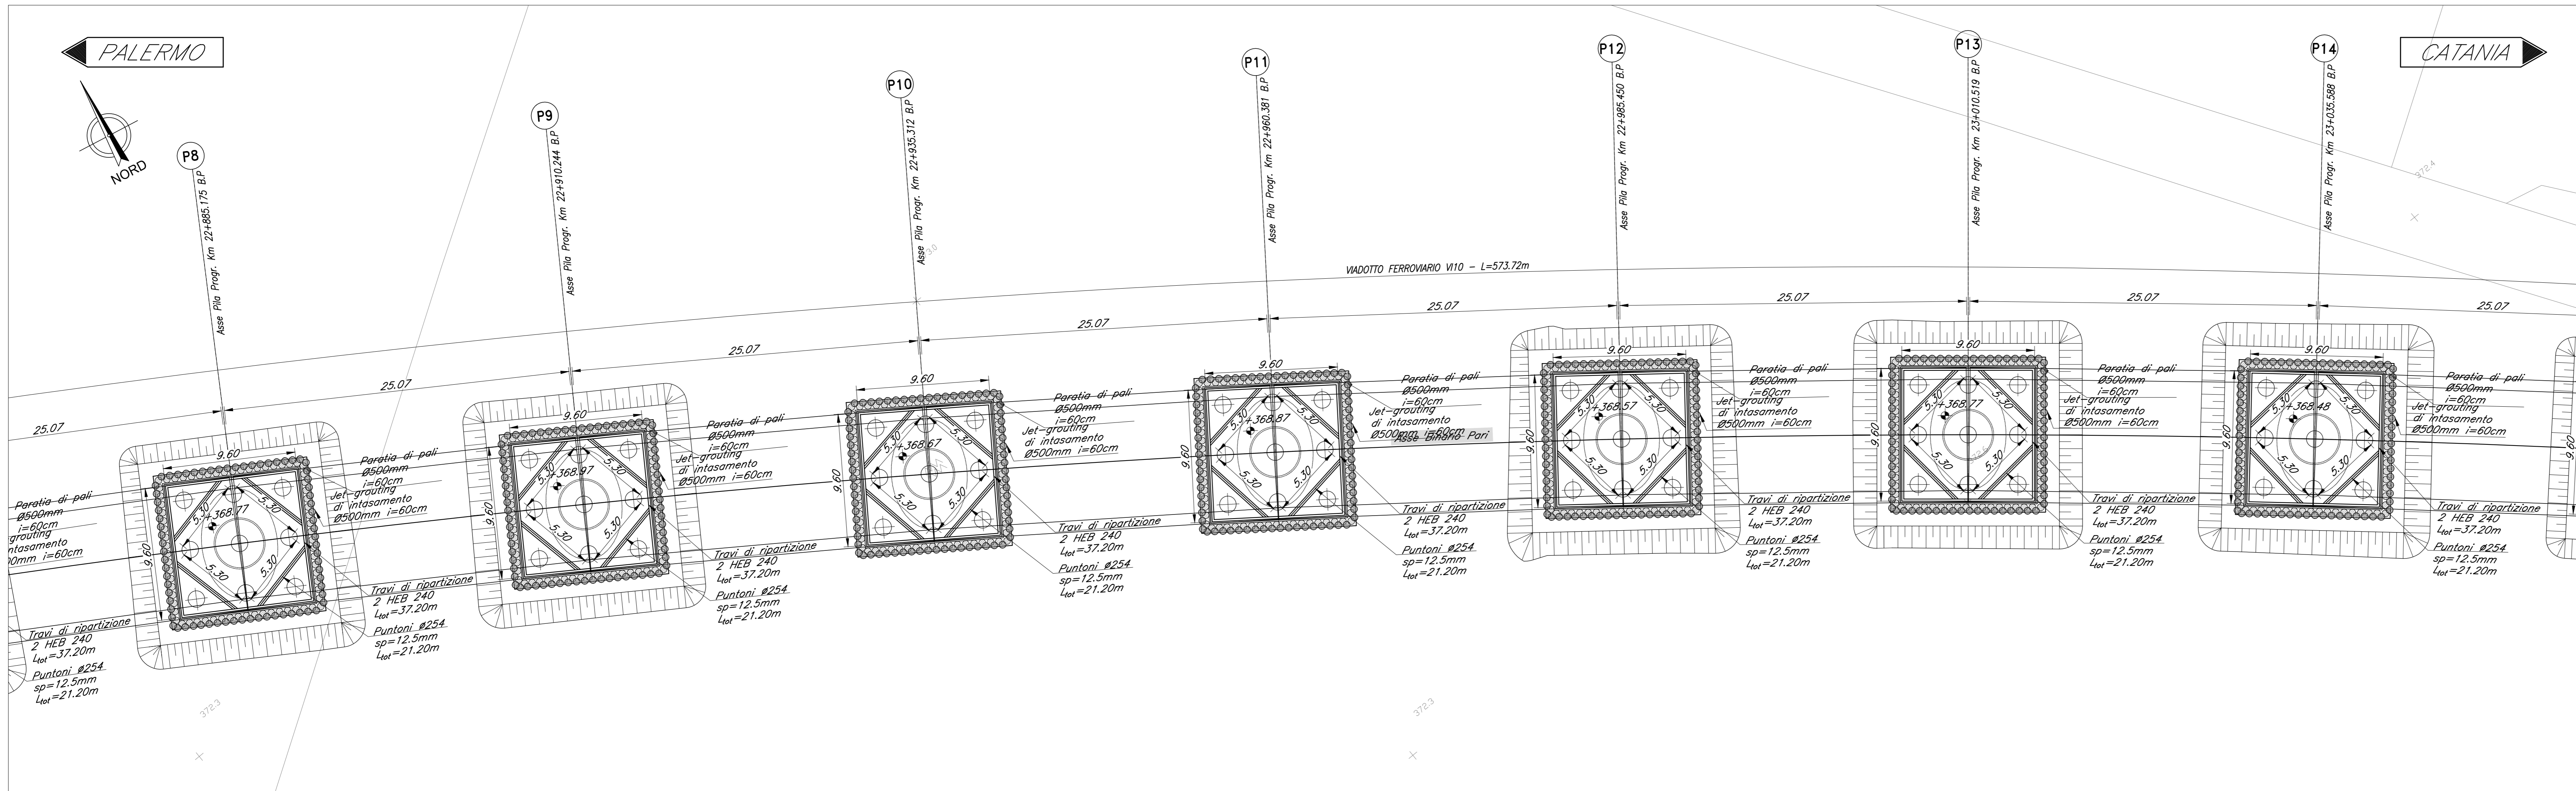

SEZIONE LONGITUDINALE BINARIO PARI
Scala 1:200

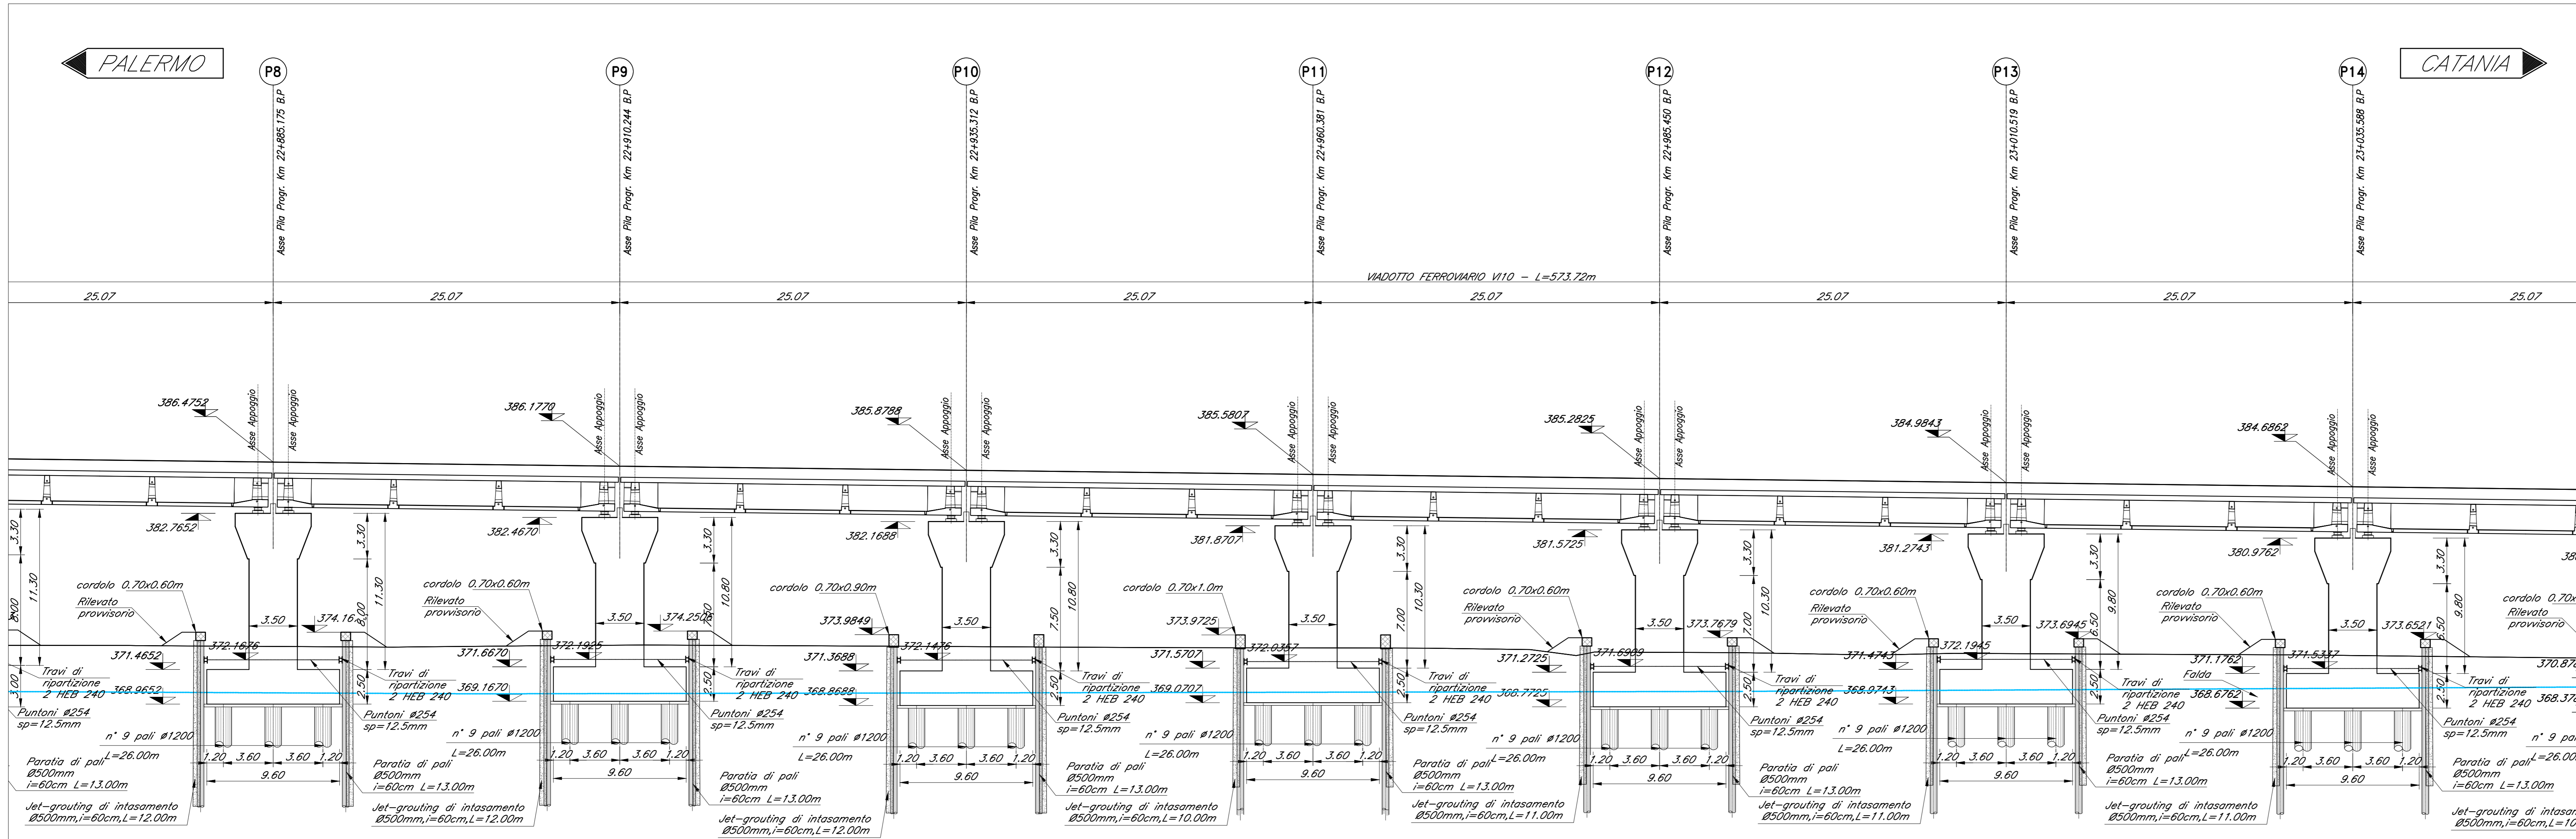

NOTE:
1) Per la tabella materiali, note generali e incidenza fare riferimento al documento
7953130009110000001 - Materiali e prescrizioni generali.

COMMITTENTE:
RFI
RETE FERROVIARIA ITALIANA
GRUPPO FERROVIE DELLO STATO ITALIANE

PROGETTAZIONE:
ITALFERR
GRUPPO FERROVIE DELLO STATO ITALIANE

DIRETTRICE FERROVIARIA MESSINA - CATANIA - PALERMO
NUOVO COLLEGAMENTO PALERMO - CATANIA

U.O. OPERE CIVILI E GESTIONE DELLE VARIANTI

PROGETTO DEFINITIVO
TRATTA LERCARA DIR. - CALTANISSETTA XIRBI (LOTTO 3)

V110 - Viadotto ferroviario, Singolo Binario
Fondazioni, scavi e opere provvisoria - tav 3 di 4

SCALA:
1:200

COMMESSA LOTTO FASE ENTE TIPO DOC. OPERA/DISCIPLINA PROGR. REV.

RS3T	30	09	P9	V11000	003	B
------	----	----	----	--------	-----	---

Rev.	Descrizione	Redatto	Data	Verificato	Data	Approvato	Data	Autorizzato	Data
A	Emissione definitiva	G. Giribaldi	Gen 2020	A. Fedi	Gen 2020	A. Spicca	Gen 2020	A. Vassallo	Gen 2020
B	1° app a consegna CALPE	G. Giribaldi	Mag 2020	A. Fedi	Mag 2020	A. Spicca	Mag 2020	A. Vassallo	Mag 2020

File:RS3T30009P9V11000003B.dwg n. Etab.: 09_206