



PIANTA FONDAZIONI  
Scala 1:200

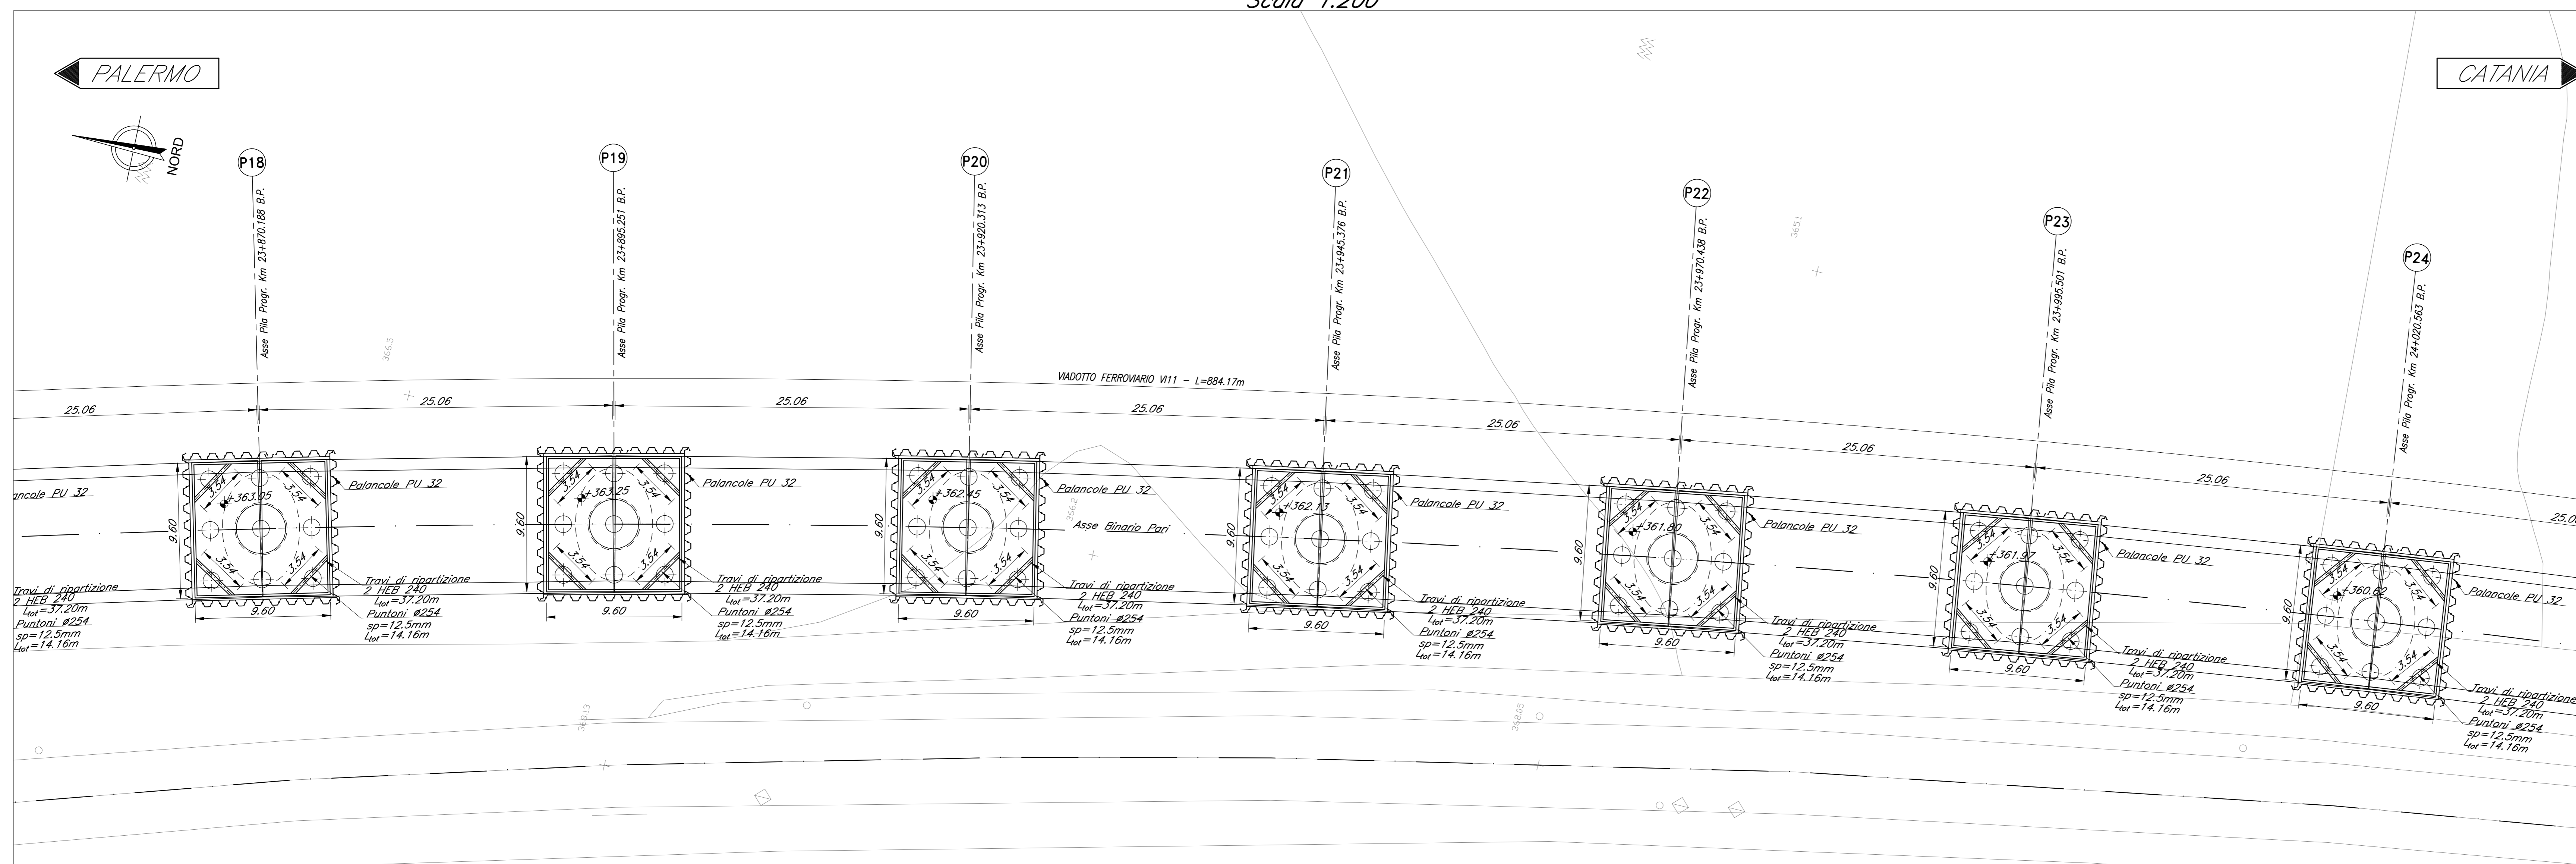

SEZIONE LONGITUDINALE BINARIO PARI  
Scala 1:200

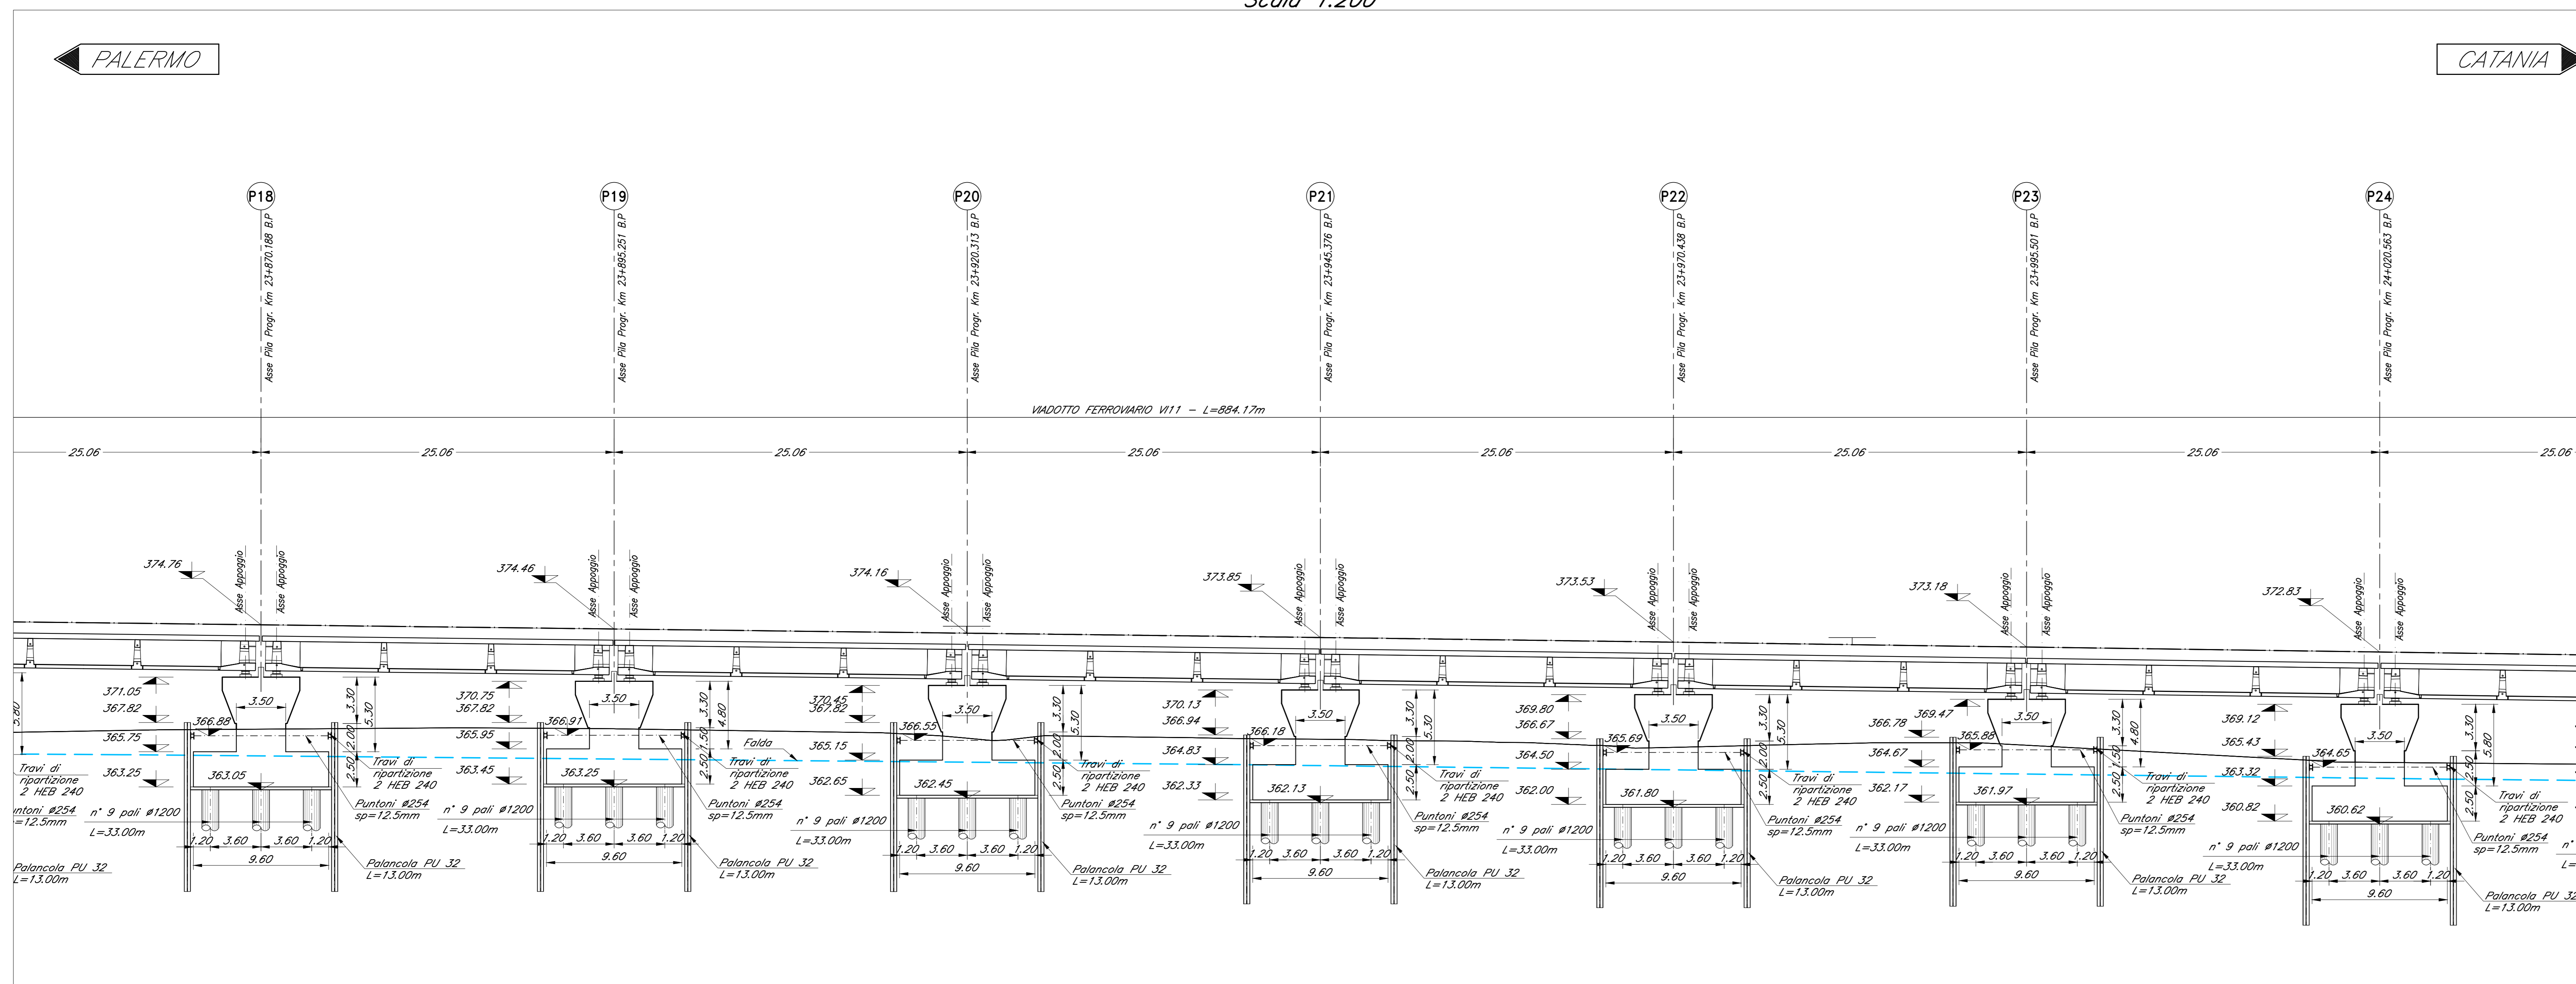

NOTE:  
1) Per la tabella materiali, note generali e incidenze fare riferimento al documento 7653130009711000001 - Materiali e prescrizioni generali.

COMMITTENTE:  
**RFI**  
RETE FERROVIARIA ITALIANA  
GRUPPO FERROVIE DELLO STATO ITALIANO

PROGETTAZIONE:  
**ITALFERR**  
GRUPPO FERROVIE DELLO STATO ITALIANO

DIRETTRICE FERROVIARIA MESSINA - CATANIA - PALERMO  
NUOVO COLLEGAMENTO PALERMO - CATANIA

U.O. OPERE CIVILI E GESTIONE DELLE VARIANTI

PROGETTO DEFINITIVO

TRATTA LERCARA DIR. - CALTANISSETTA XIRBI (LOTTO 3)

V111 - Viadotto ferroviario, Singolo Binario  
Fondazioni, scavi e opere provvisorie - tav 4 di 6

SCALA: 1:200

Rev.	Descrizione	Redatto	Data	Verificato	Data	Approvato	Data	Autore
A	Elaborazione esecutiva	G. Girasol	Gen 2020	A. Fico	Gen 2020	A. Santese	Gen 2020	A. Viscusi
B	1° app. a consegna CSE/PT	G. Girasol	Mag 2020	A. Fico	Mag 2020	A. Santese	Mag 2020	A. Viscusi

File: RS3T30009P9V11100004B.dwg n. Etab: 09\_234