



PIANTA FONDAZIONI
Scala 1:200

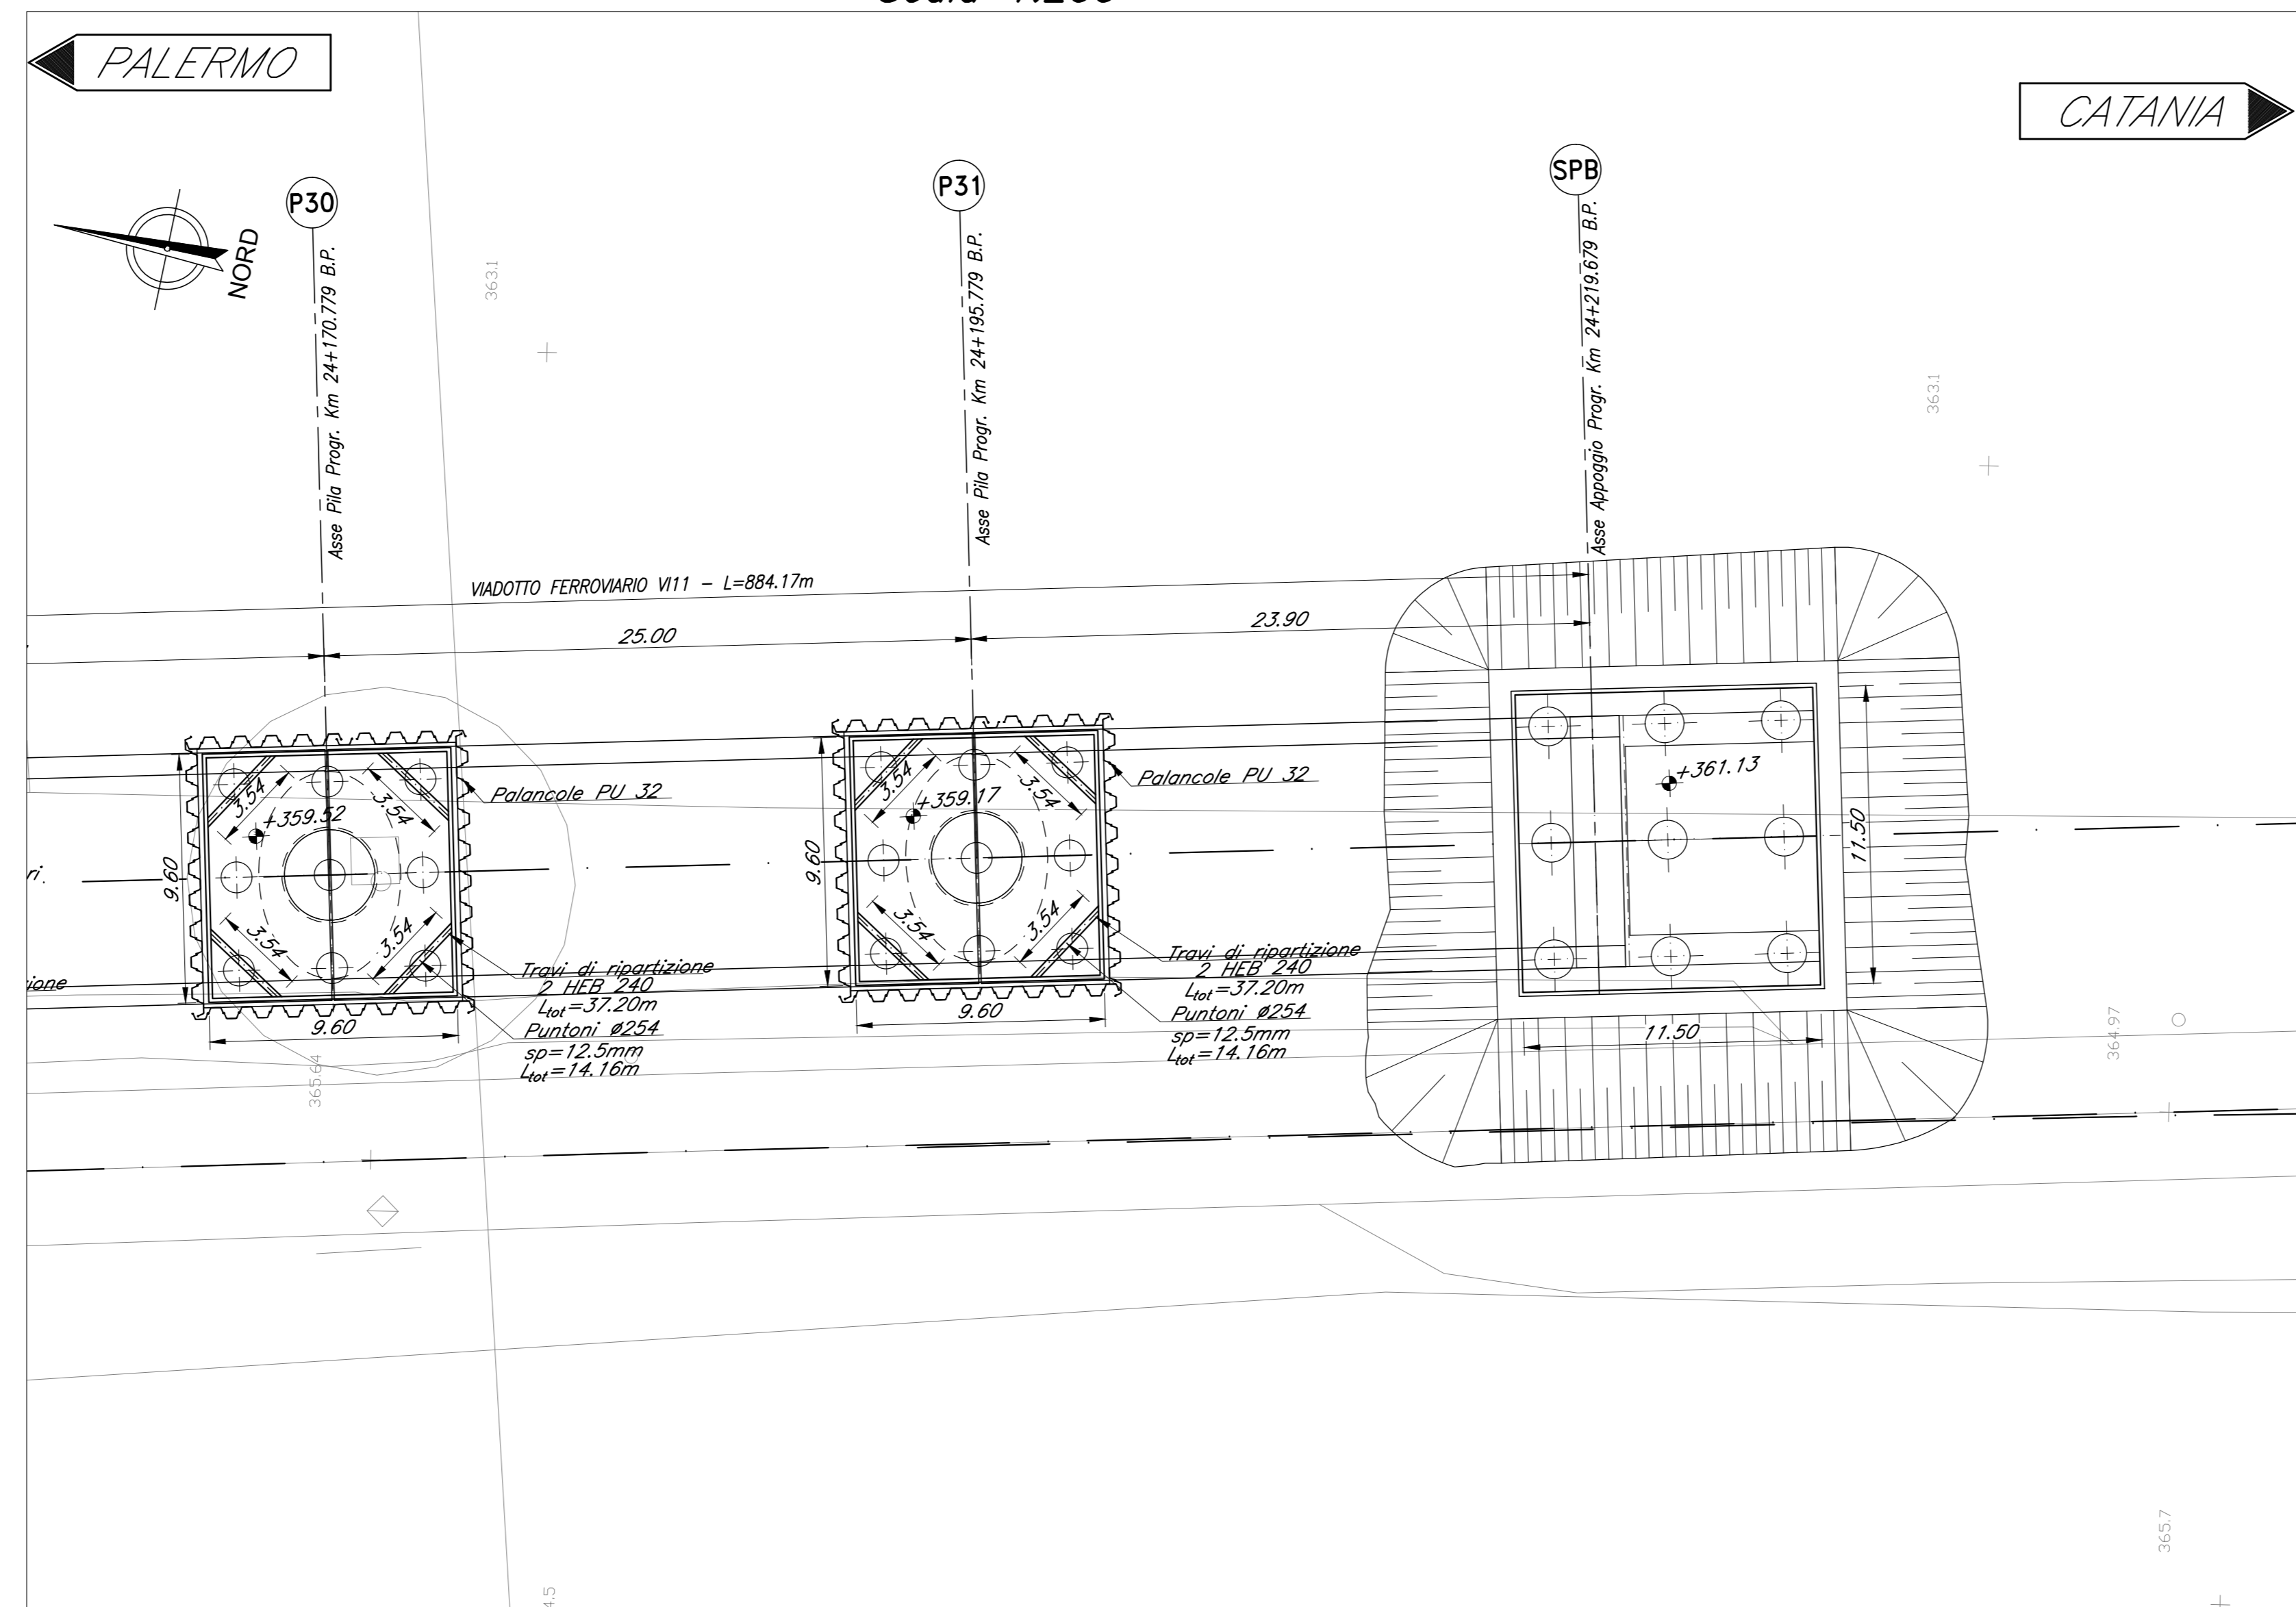

SEZIONE LONGITUDINALE BINARIO PARI
Scala 1:200

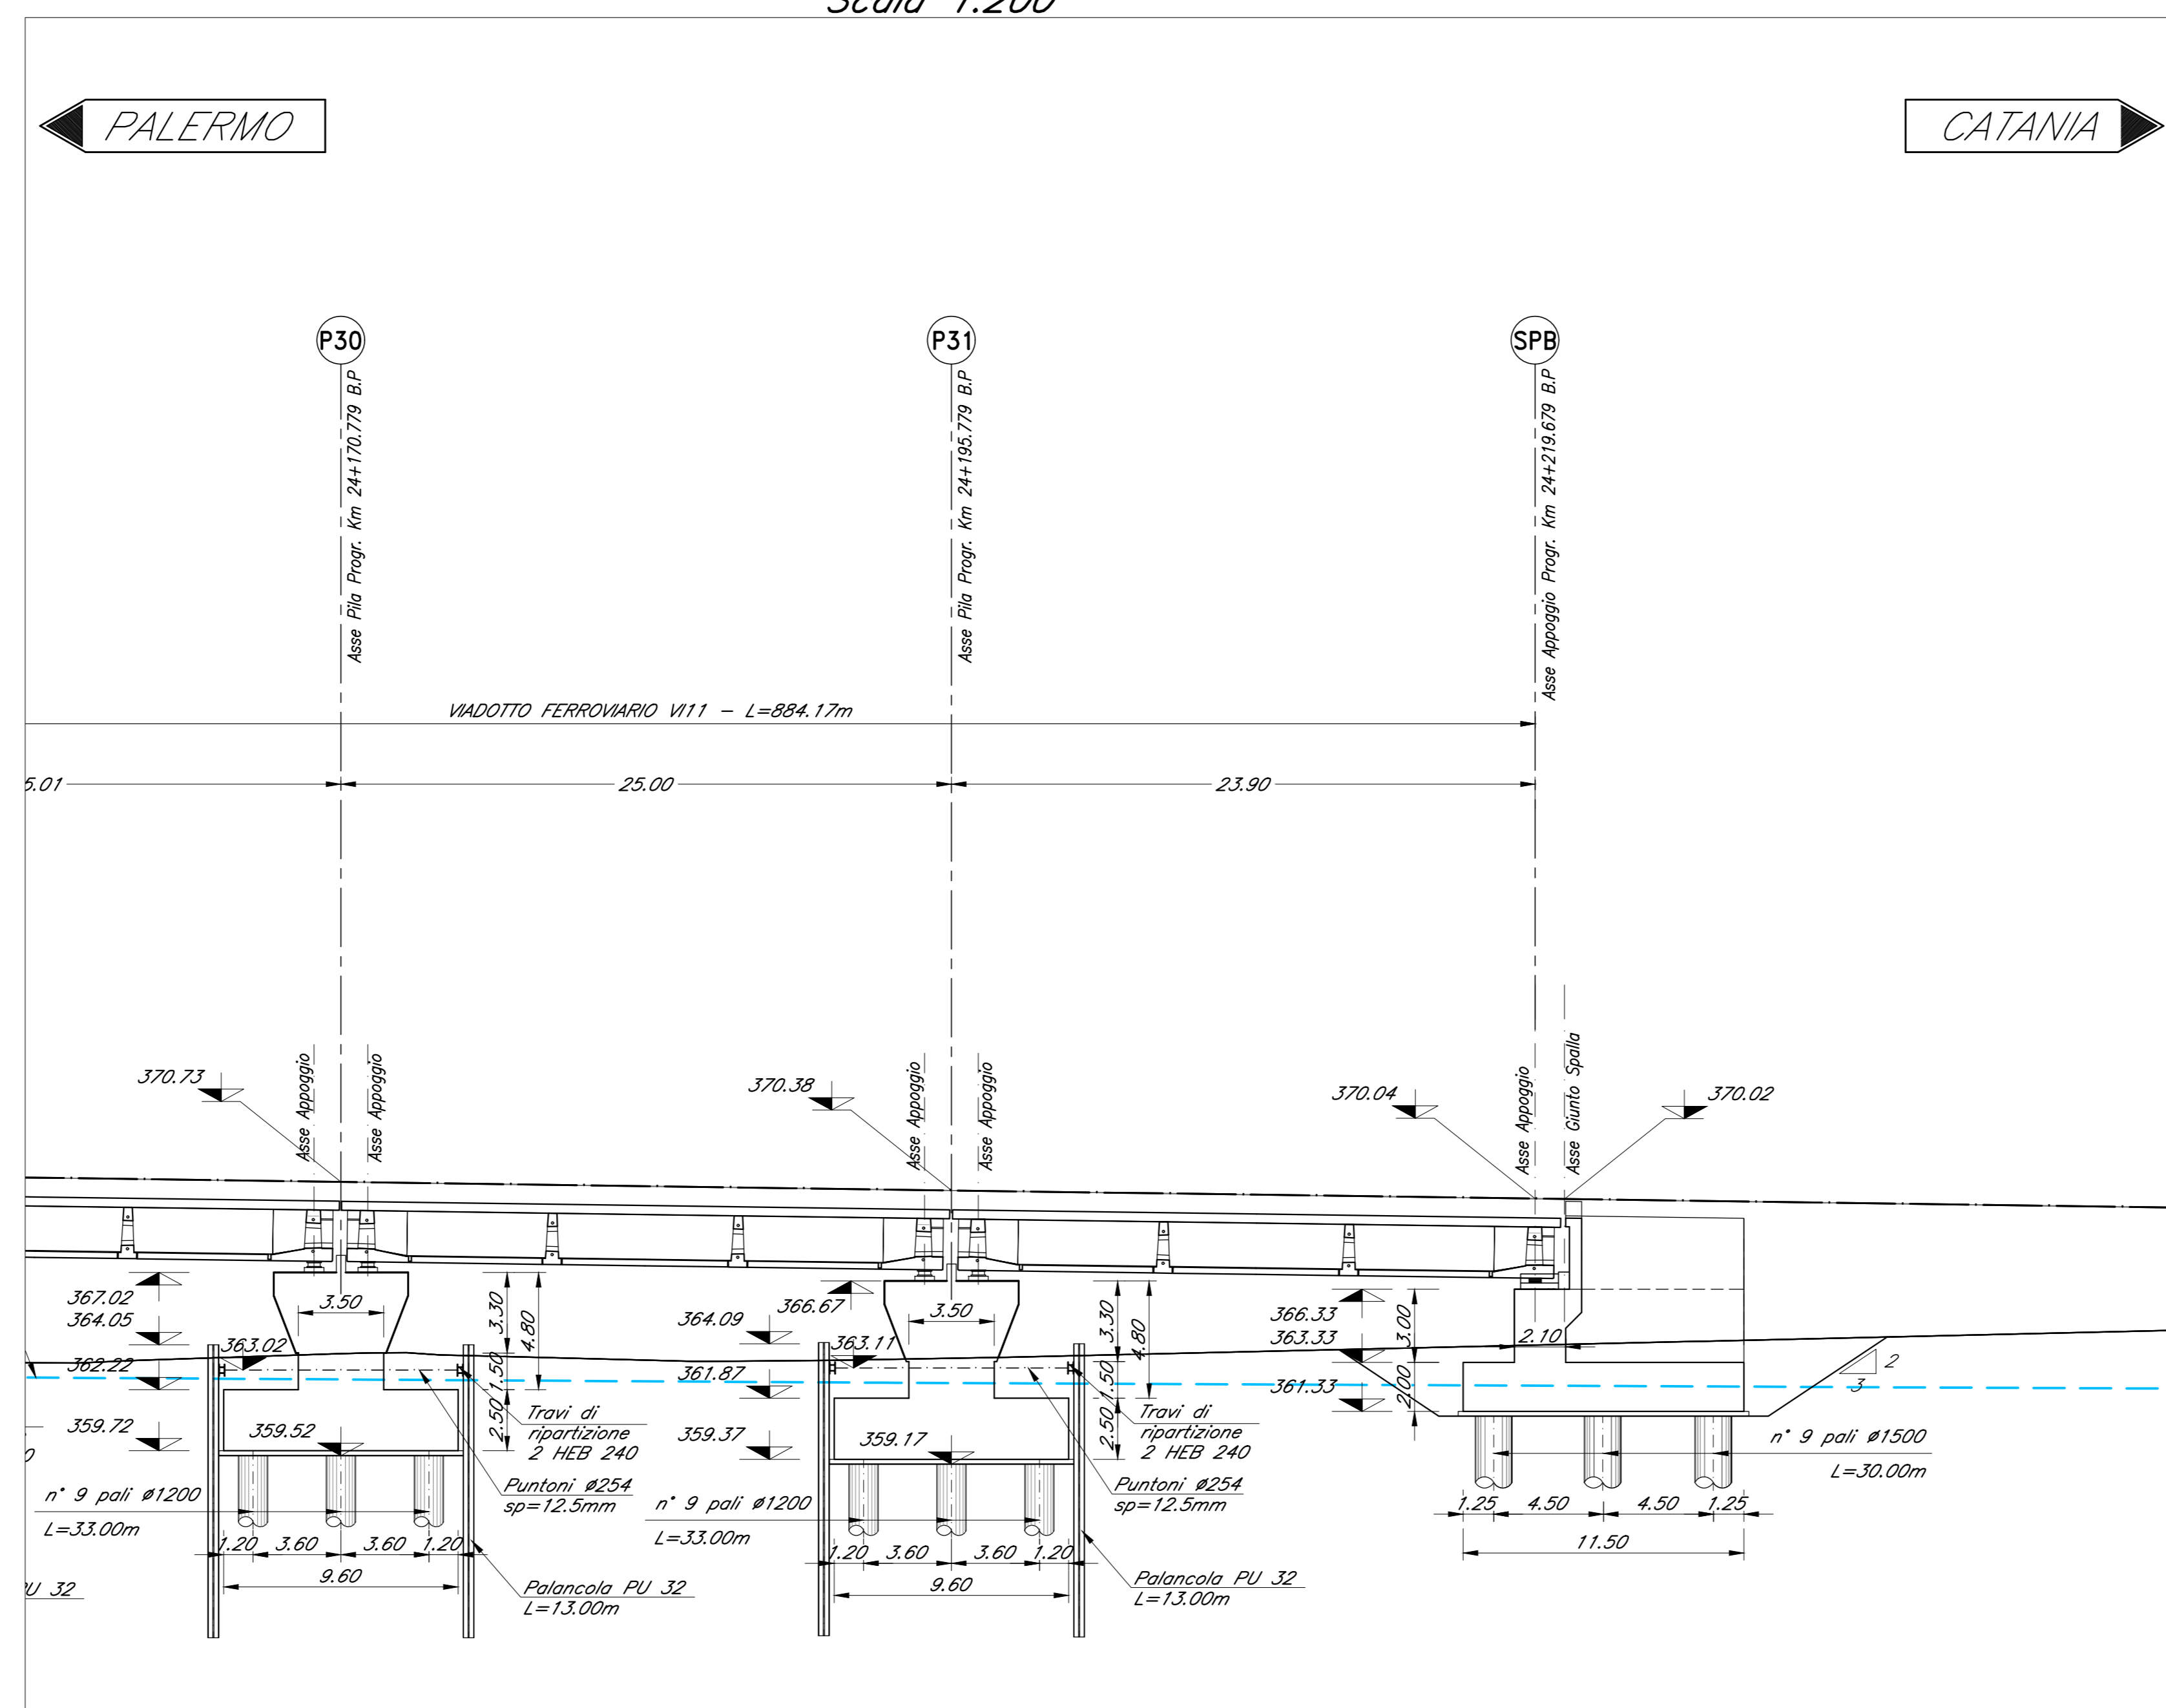

NOTE:
1) Per la tabella materiali, note generali e incidenze fare riferimento al documento 76531300097110000001 - Materiali e prescrizioni generali.

COMMITTENTE: **RFI**
RETE FERROVIARIA ITALIANA
GRUPPO FERROVIE DELLO STATO ITALIANO

PROGETTAZIONE: **ITALFERR**
GRUPPO FERROVIE DELLO STATO ITALIANO

DIRETTRICE FERROVIARIA MESSINA - CATANIA - PALERMO
NUOVO COLLEGAMENTO PALERMO - CATANIA

U.O. OPERE CIVILI E GESTIONE DELLE VARIANTI

PROGETTO DEFINITIVO

TRATTA LERCARA DIR. - CALTANISSETTA XIRBI (LOTTO 3)

V111 - Viadotto ferroviario, Singolo Binario
Fondazioni, scavi e opere provvisorie - tav 6 di 6

SCALA: 1:200

Rev.	Descrizione	Redatto	Data	Verificato	Data	Approvato	Data	Autorizzato Data
A	Emissione esecutiva	G. Di Stefano	Gen 2020	A. Fico	Gen 2020	A. Sestini	Gen 2020	A. Viscusi Mag 2020
B	1° app. a consegna CSE/PT	C. Scorsari	Mag 2020	A. Fico	Mag 2020	A. Sestini	Mag 2020	A. Viscusi Mag 2020

File: RS3T30009P9V11100006B.dwg n. Elab.: 09_236