


VIADOTTO FERROVIARIO V111 - L=884.17m B.P.

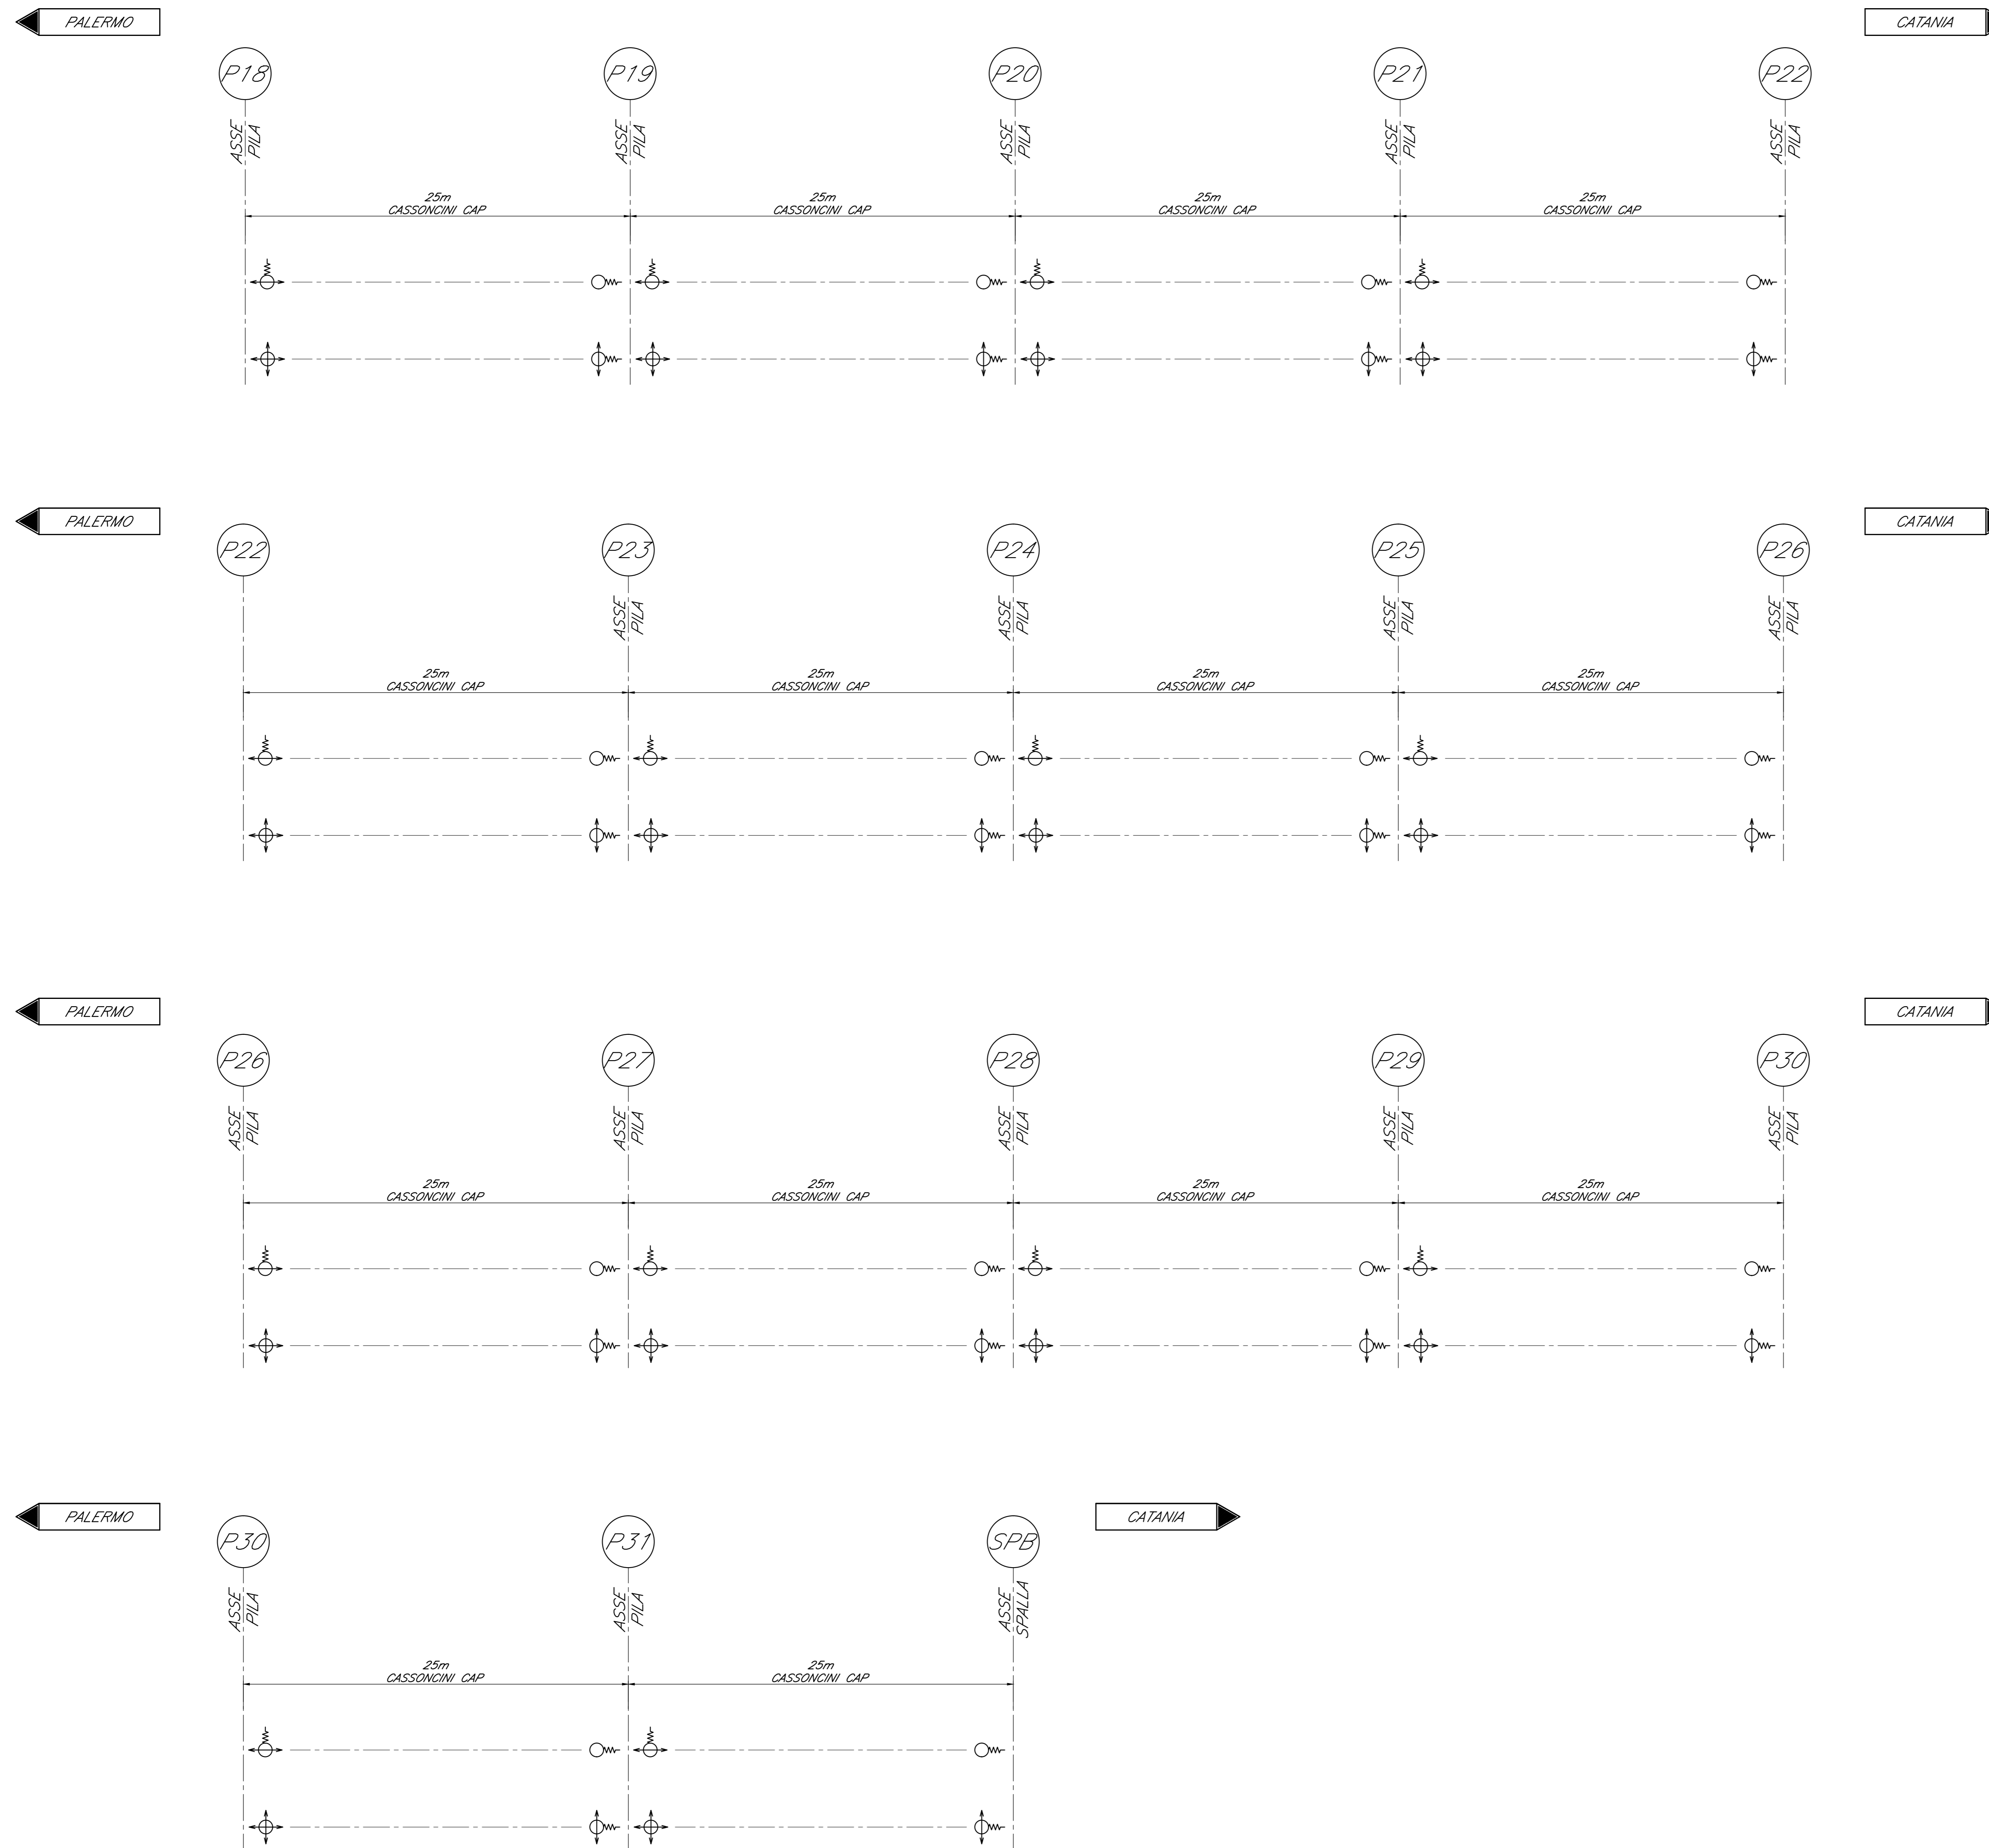

TIPOLOGIA IMPALCATO	LUCE ASSI GIUNTI	LARGHEZZA PIATTAFORMA	NUMERO BINARI	NUMERO TRAVI	FISSO A RIGIDEZZA VARIABILE		UNIDIREZIONALE TRASVERSALE A RIGIDEZZA VARIABILE		UNIDIREZIONALE LONGITUDINALE A RIGIDEZZA VARIABILE		UNIDIREZIONALE LONGITUDINALE		MULTIDIREZIONALE	Dispositivo meccanico	Corsa appoggi	Escursione giunti a livello
					Nmax	Hmax	Nmax	HLmax	Nmax	HTmax	Nmax	HTmax				
	m	m	-	-	kN	kN	kN	kN	kN	kN	kN	kN	kN	kN	mm	mm
					SLU	SIS	SLU	SIS	SLU	SIS	SLU	SIS	SLU	SIS		
SEZ MISTA	40	9.7	1	2	-----	-----	7000	3400	-----	-----	-----	-----	7000	3400	106	95
SEZ MISTA	50	9.7	1	2	-----	-----	10200	4600	-----	-----	-----	-----	10200	4600	119	105
CAP	25	9.7	1	2	5000	2500	-----	-----	-----	-----	5000	2500	5000	-----	88	80

Per le tipologie dei dispositivi di vincolo e dei coprigiunti, si fa riferimento a quanto riportato sul capitolato RFI DTC SICS SP IFS 001, PARTE II - SEZIONE 12 - par.12.9 (vincoli) e par. 12.10 (coprigiunti)

⊕	MD	APP. D'APPOG. MULTIDIREZIONALE -calotta sferica
⊖	F-RV	APP. D'APPOG. FISSO A RIGIDEZZA VARIABILE -calotta sferica
⊕	UT-RV	APP. D'APPOG. UNIDIREZIONALE TRASVERSALE A RIGIDEZZA VARIABILE -calotta sferica
⊖	UL-RV	APP. D'APPOG. UNIDIREZIONALE LONGITUDINALE -calotta sferica
⊖	HL	VINCOLO MECCANICO PER SOLI CARICHI ORIZZONTALI -scorrevole in senso longitudinale

COMMITTENTE: **RFI** RETE FERROVIARIA ITALIANA GRUPPO FERROVIE DELLO STATO ITALIANE

PROGETTAZIONE: **ITALFERR** GRUPPO FERROVIE DELLO STATO ITALIANE

DIRETTRICE FERROVIARIA MESSINA - CATANIA - PALERMO
NUOVO COLLEGAMENTO PALERMO - CATANIA

U.O. OPERE CIVILI E GESTIONE DELLE VARIANTI

PROGETTO DEFINITIVO

TRATTA LERCARA DIR. - CALTANISSETTA XIRBI (LOTTO 3)

V111 - Viadotto ferroviario, Singolo Binario
Schema appoggi e giunti - Tav 2/2

SCALA: -

COMMESSA LOTTO FASE ENTE TIPO DOC. OPERA/DISCIPLINA PROGR. REV.

R3T 30 D 09 DZ V11100 002 B

Rev.	Descrizione	Redatto	Data	Verificato	Data	Approvato	Data	Autorizzato	Data
A	Emissione definitiva	G. Grimaldi	Gen 2020	A. Fedi	Gen 2020	A. Sarnacca	Gen 2020	A. Vassallo	Mar 2020
B	1° app a consegna CRILP	G. Grimaldi	Mag 2020	A. Fedi	Mag 2020	A. Sarnacca	Mag 2020	A. Vassallo	Mag 2020

File:RS3T30D09DZV11100002B.dwg In. Etab.: 09 237 1