




PIANTA TRAVI
Scala 1:200

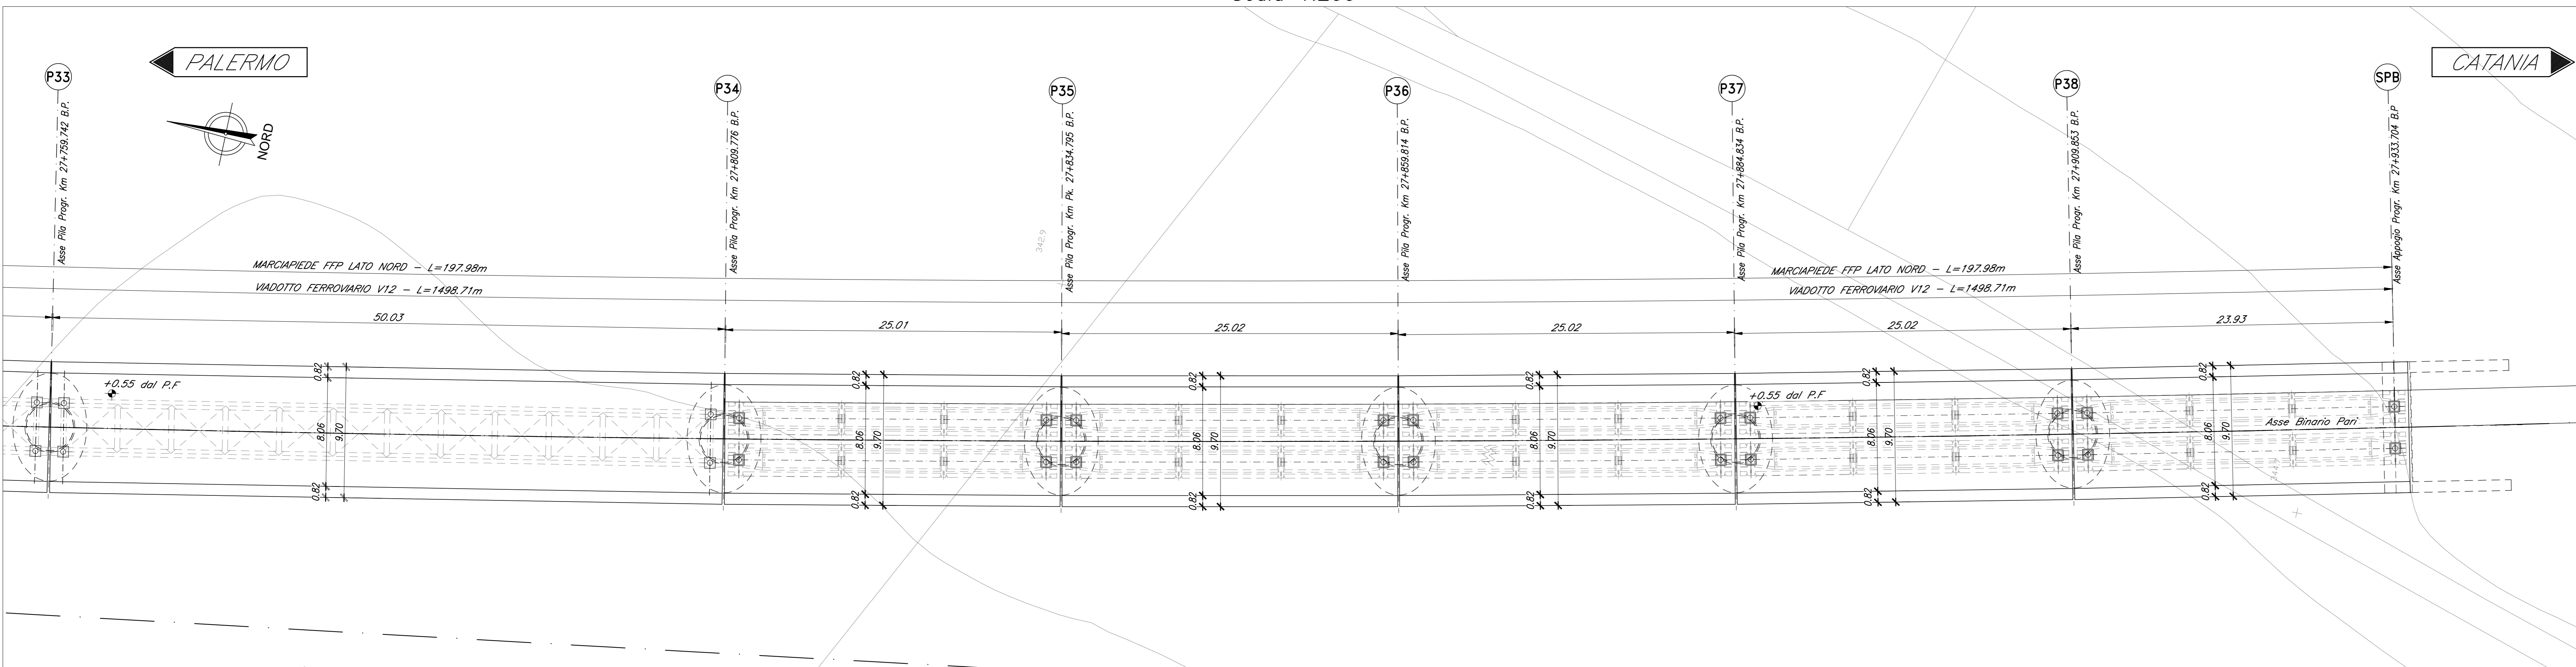


SEZIONE TIPO CAP 25M MARCIAPIEDE FFP
Scala 1:100

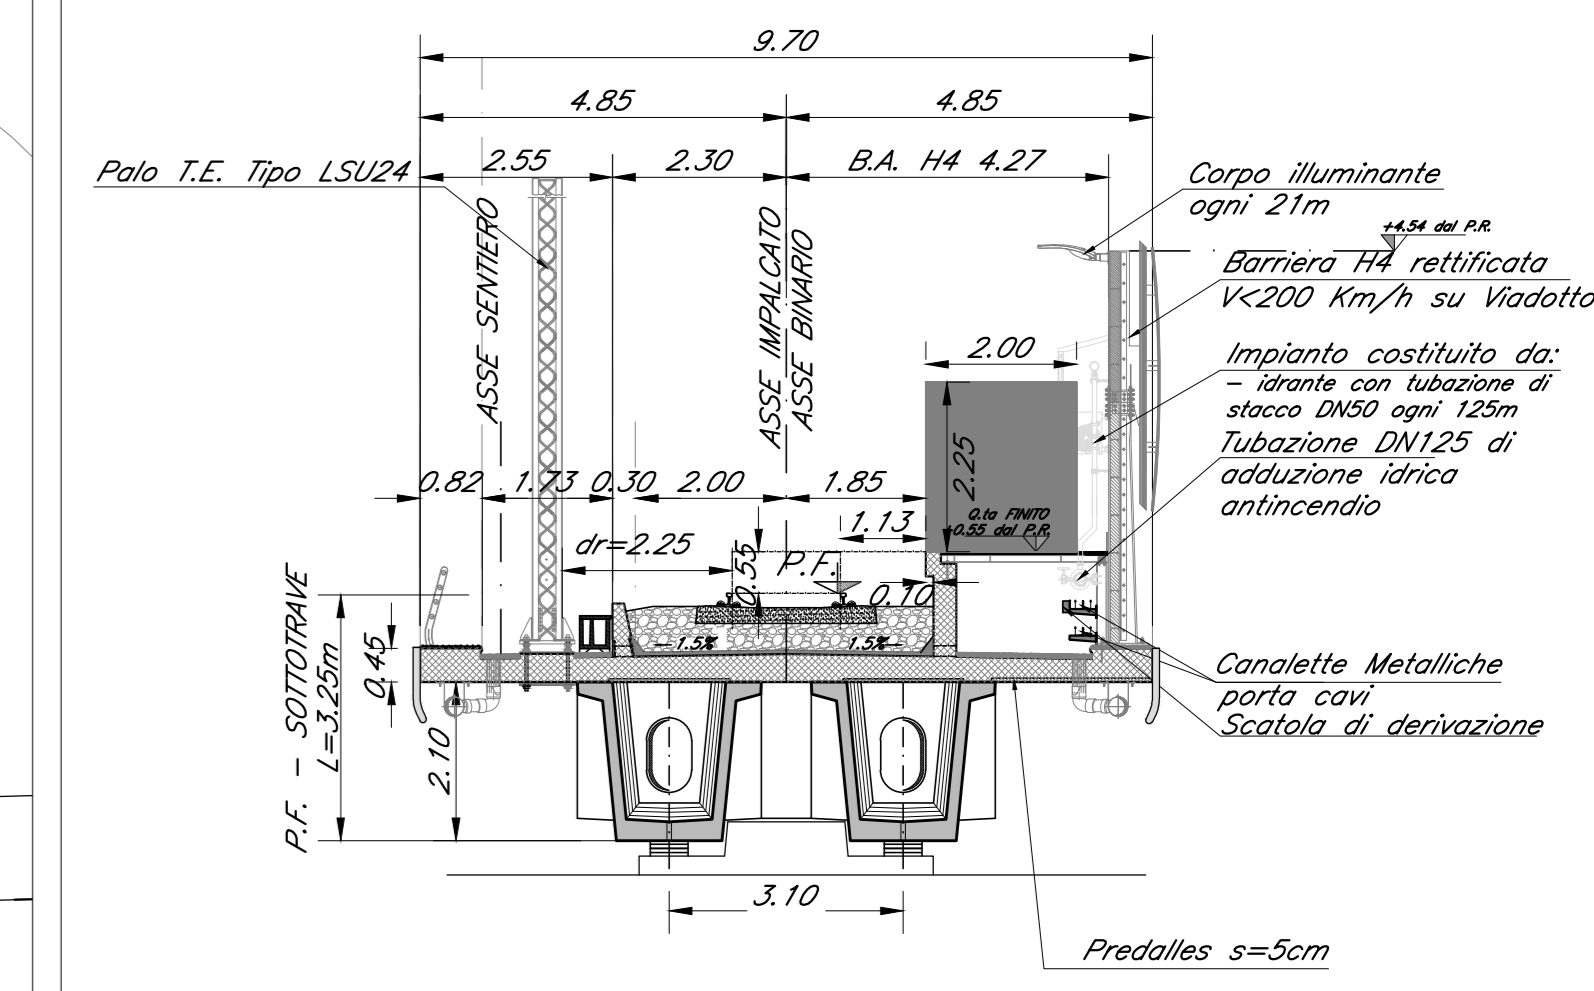

PIANTA IMPALCATO
Scala 1:200

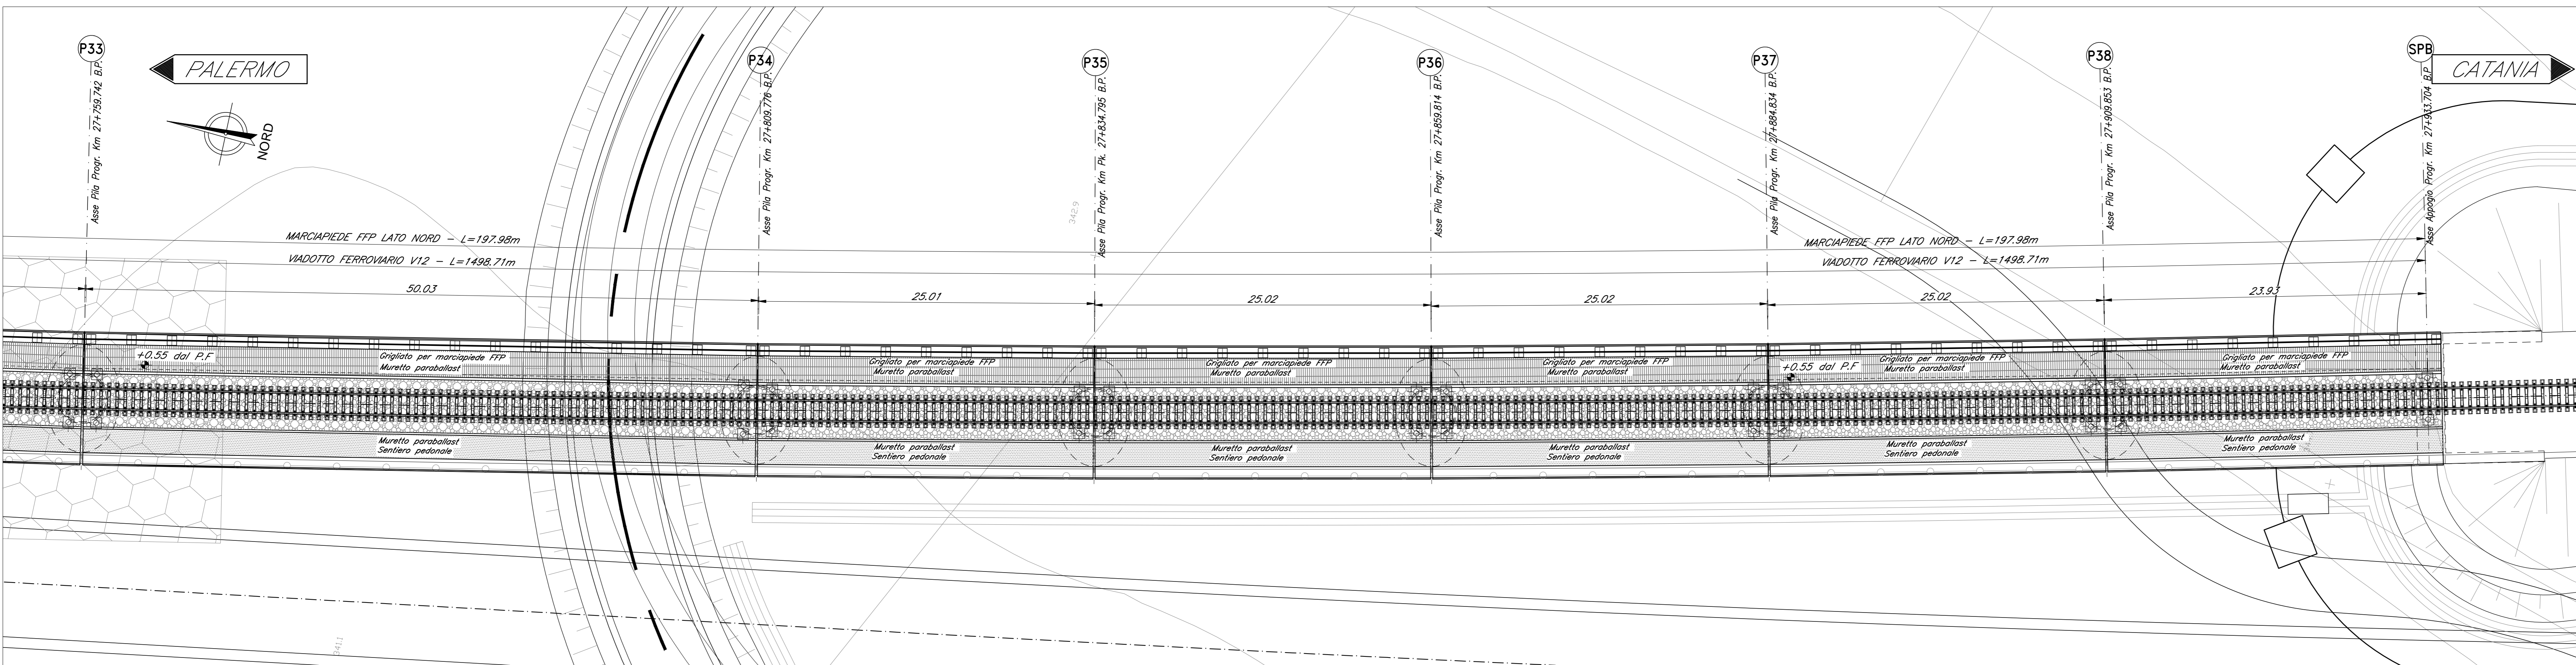

PROSPETTO BINARIO PARI
Scala 1:200

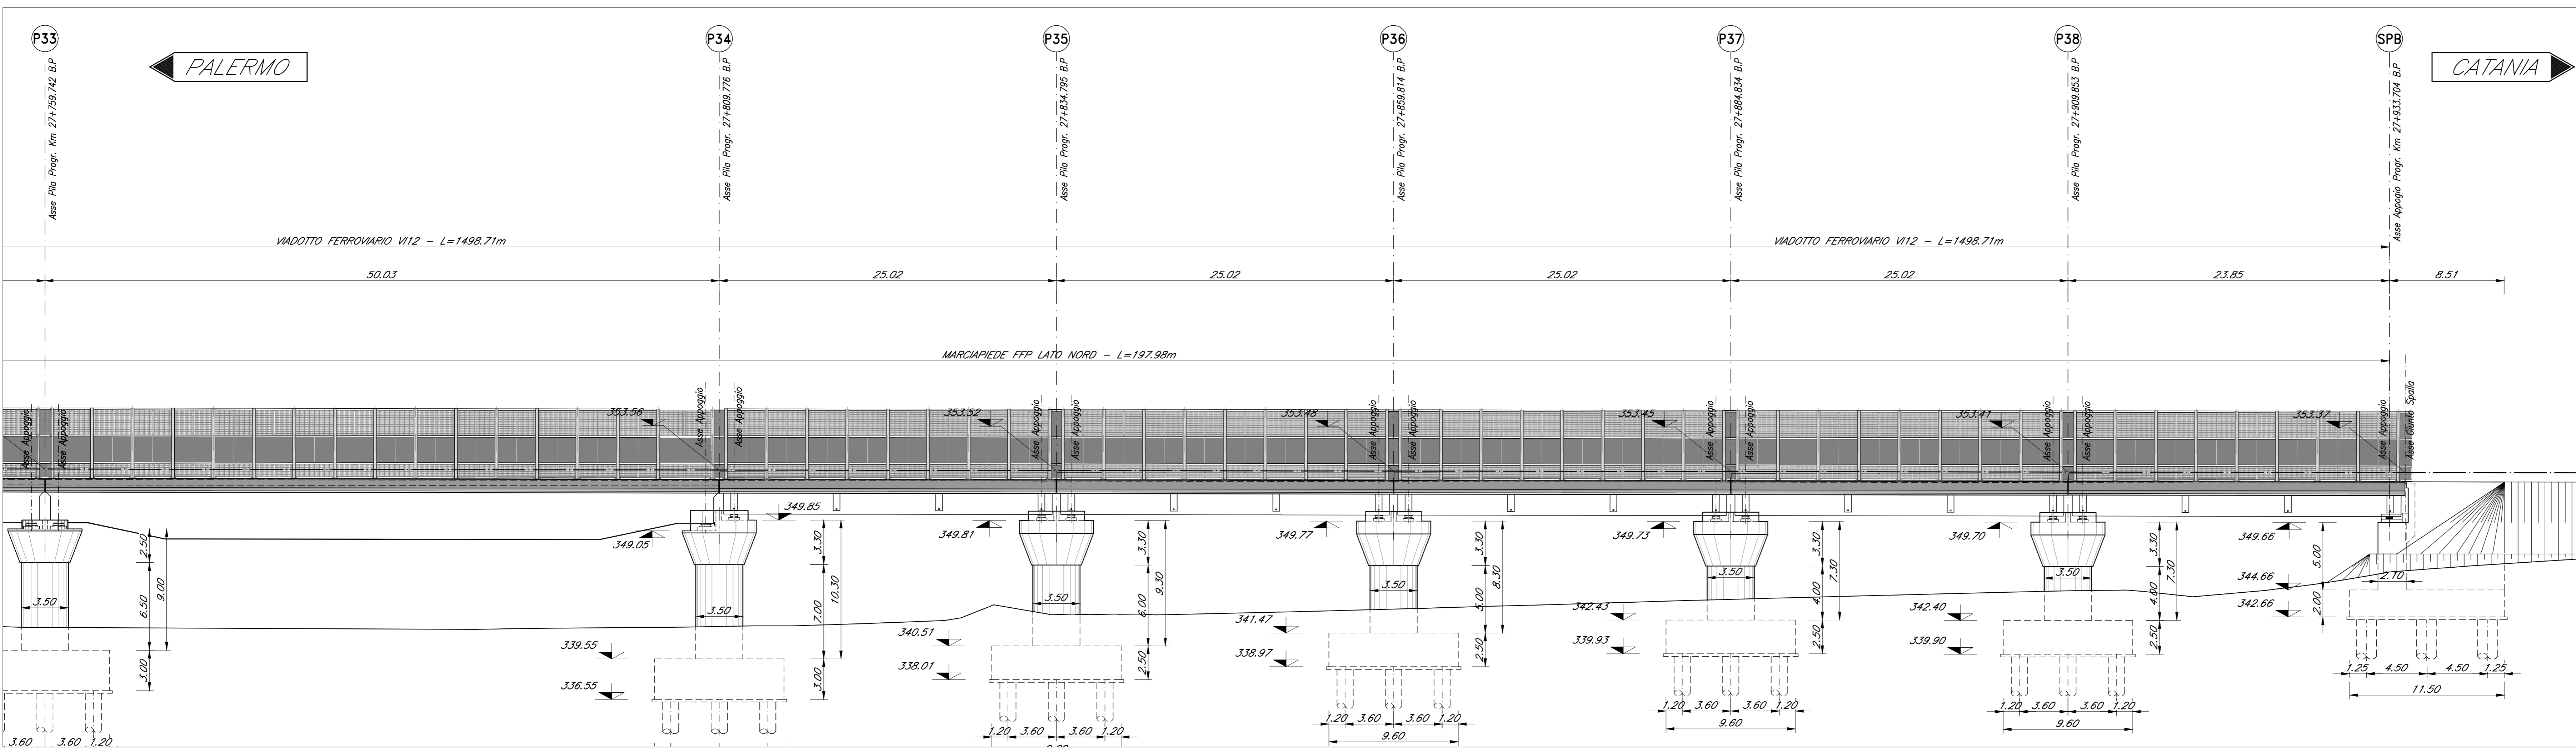

NOTA:
-PER LE SISTEMAZIONI IDRAULICHE E PROFILATURA FINALE DELL'ALVEO DEVE FARSÌ RIFERIMENTO AGLI ELABORATI SPECIALISTICI.
NOTA:
-LE SCALE DI DISCESA DALL'IMPALCATO AI PULVINI DEVONO ESSERE PREVISTI IN CORRESPONDENZA DELLE PILE: P1-P2-P3-P4-P5-P6-P7-P8-P9-P10-P11-P12-P13-P14-P15-P16-P17-P18-P19-P20-P21-P22-P23-P24-P25-P26-P27-P28-P29-P30-P31-P32-P33-P34-P35.
NOTA:
-LE SCALE DI SICUREZZA PER ACCESSO AI PULVINI DA TERRA DEVONO ESSERE PREVISTI IN CORRESPONDENZA DELLE PILE P12-P22-P32.

COMMITTENTE: **RFI**
RETE FERROVIARIA ITALIANA
GRUPPO FERROVIE DELLO STATO ITALIANE

PROGETTAZIONE: **ITALFERR**
GRUPPO FERROVIE DELLO STATO ITALIANE

DIRETTRICE FERROVIARIA MESSINA - CATANIA - PALERMO
NUOVO COLLEGAMENTO PALERMO - CATANIA

U.O. OPERE CIVILI E GESTIONE DELLE VARIANTI

PROGETTO DEFINITIVO

TRATTA LERCARA DIR. - CALTANISSETTA XIRBI (LOTTO 3)

V12 - Viadotto ferroviario, Singolo Binario
 Pianta impalcato, Pianta travi, Prospetto binario pari e sezioni trasversali - tav. 9 di 9

SCALA:
 1:200/100

COMMESSA LOTTO FASE ENTE TIPO DOC. OPERA/DISCIPLINA PROGR. REV.
RS3T 30 D 09 PZ V11200 009 C

Rev.	Descrizione	Redatto	Data	Verificato	Data	Approvato	Data	Autorizzato	Data
A	Emissione esecutiva	G. Giribaldi	Gen 2020	A. Fazio	Gen 2020	A. Baracca	Gen 2020	A. Valicelli	Mag 2020
B	Emissione esecutiva	G. Giribaldi	Feb 2020	A. Fazio	Feb 2020	A. Baracca	Feb 2020	A. Valicelli	Mag 2020
C	1° FFP e consegna CRL/PP	G. Giribaldi	Mag 2020	A. Fazio	Mag 2020	A. Baracca	Mag 2020	A. Valicelli	Mag 2020

File:RS3T30D09PZV1120009C.dwg