



PIANTA FONDAZIONI
Scala 1:200

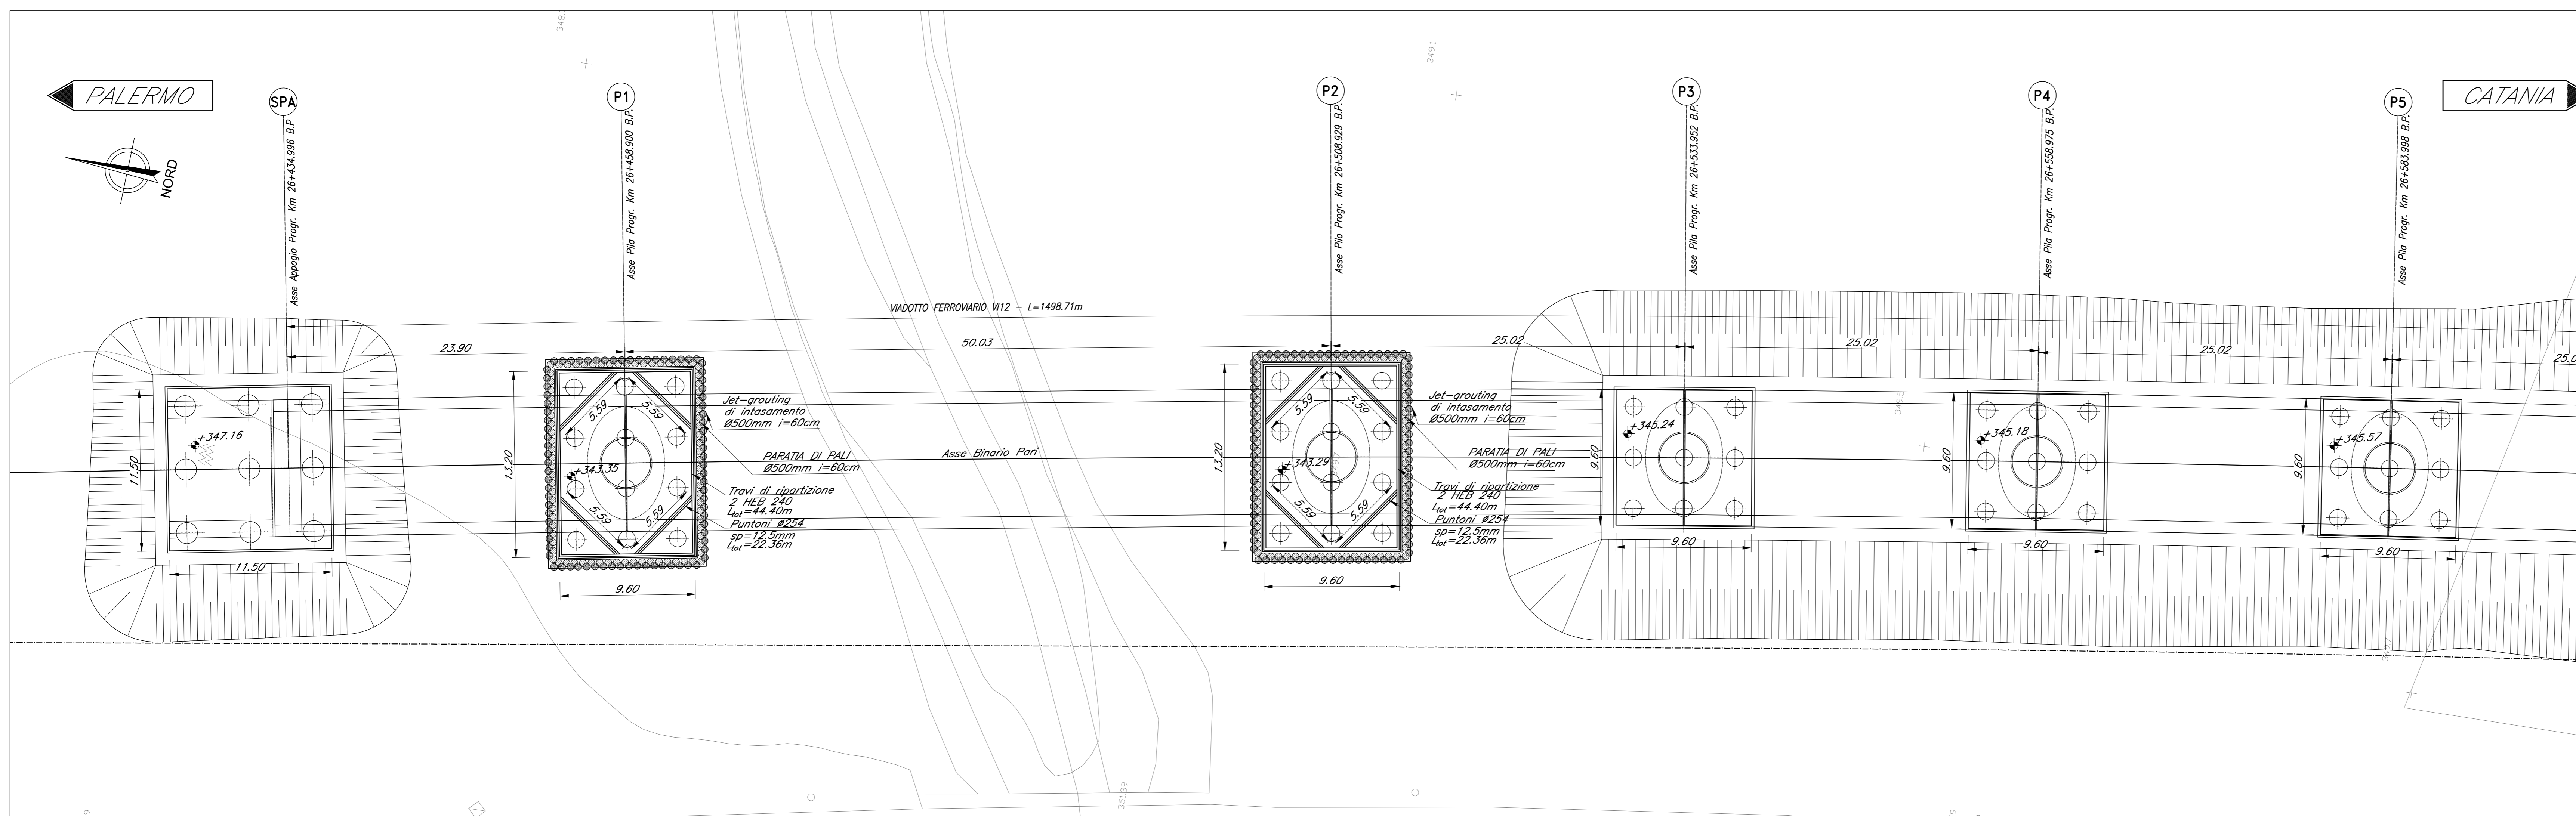

SEZIONE LONGITUDINALE BINARIO PARI
Scala 1:200

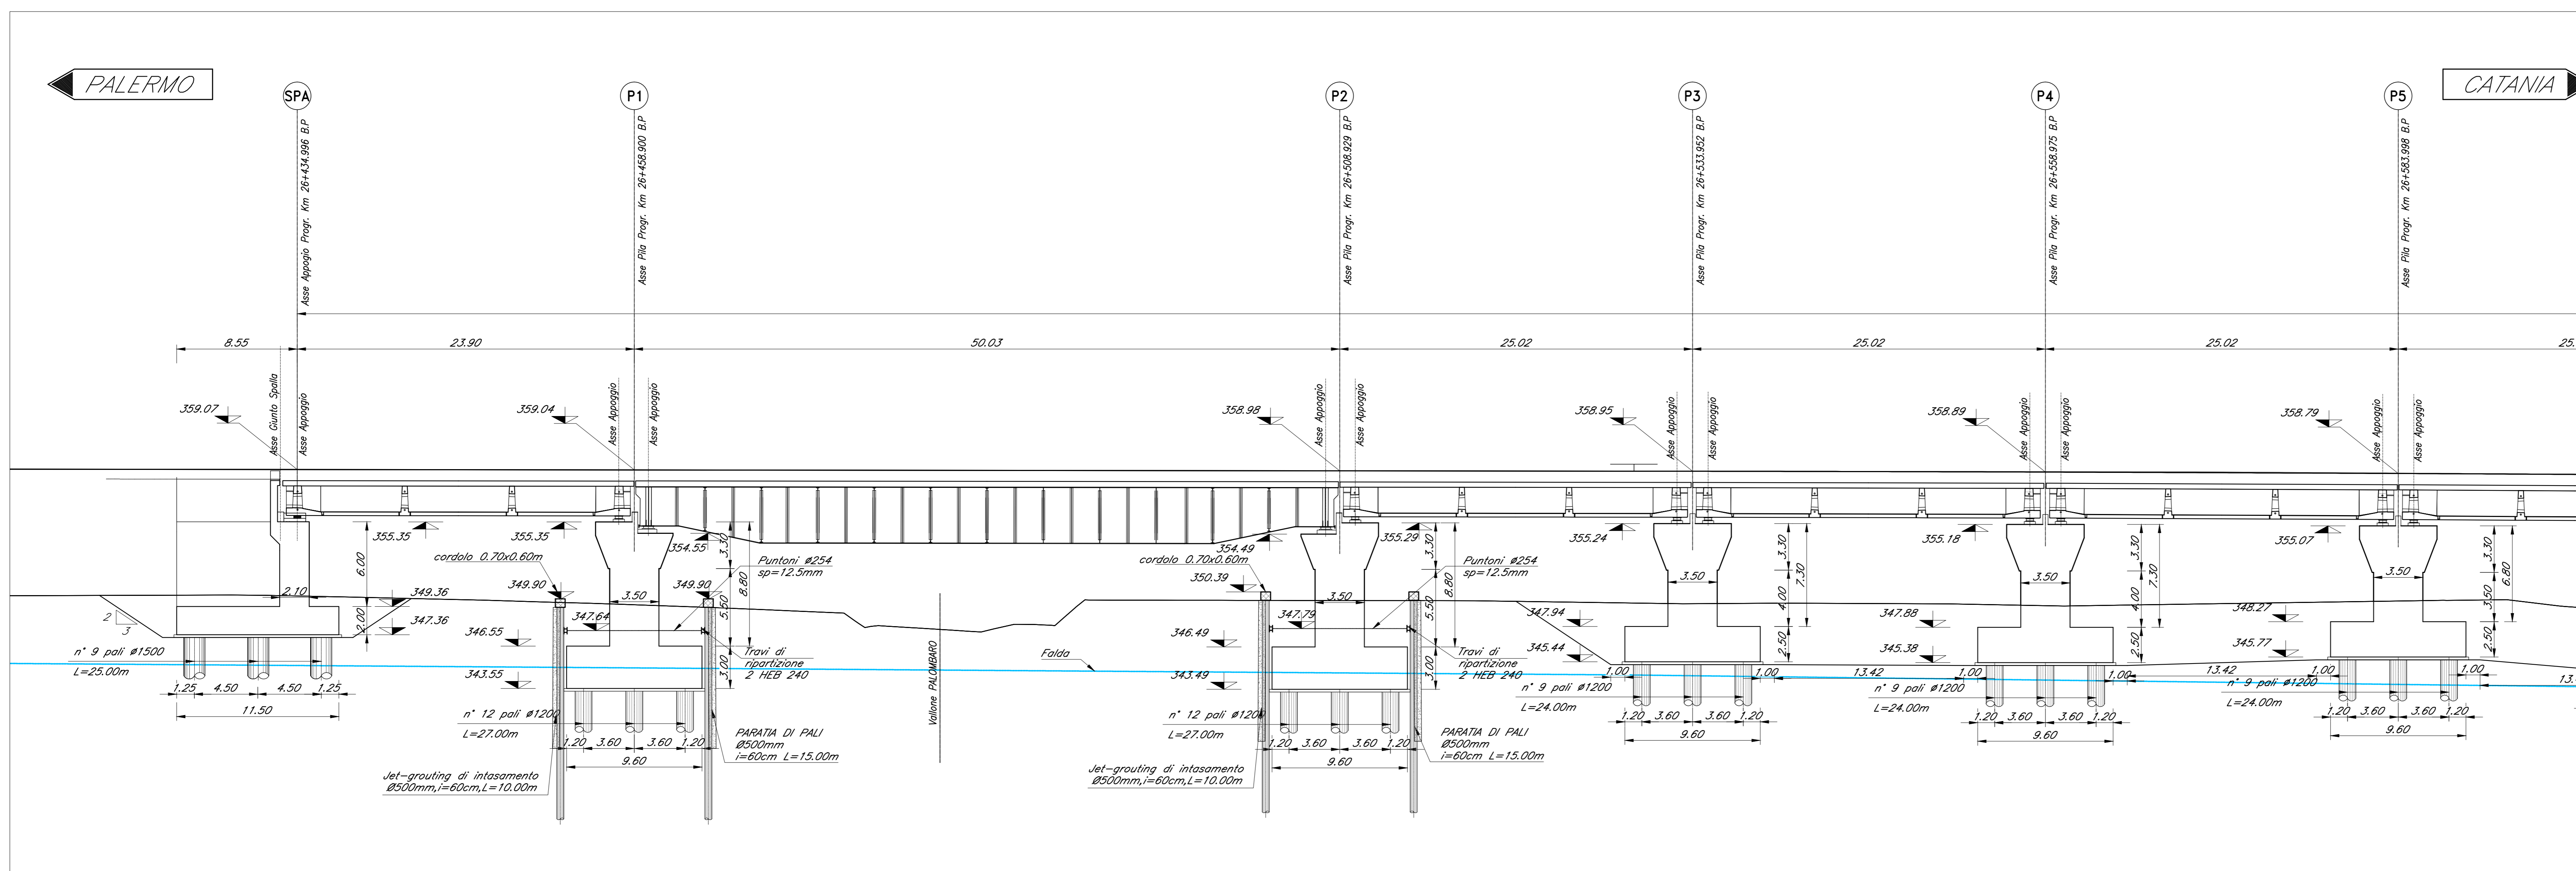

NOTE:
1) Per la tabella materiali, note generali e incidenze fare riferimento al documento
795313009111000001 - Materiali e prescrizioni generali.

COMMITTENTE:
RFI
RETE FERROVIARIA ITALIANA
GRUPPO FERROVIE DELLO STATO ITALIANE

PROGETTAZIONE:
ITALFERR
GRUPPO FERROVIE DELLO STATO ITALIANE

DIRETTRICE FERROVIARIA MESSINA - CATANIA - PALERMO
NUOVO COLLEGAMENTO PALERMO - CATANIA

U.O. OPERE CIVILI E GESTIONE DELLE VARIANTI

PROGETTO DEFINITIVO

TRATTA LERCARA DIR. - CALTANISSETTA XIRBI (LOTTO 3)

V112 - Viadotto ferroviario, Singolo Binario
Fondazioni, scavi e opere provvisorie - tav 1 di 9

SCALA:
1:200

Rev.	Descrizione	Redatto	Data	Verificato	Data	Approvato	Data	Autorizzato	Data
A	Emissione definitiva	G. Giribaldi	Gen 2020	A. Fedi	Gen 2020	A. Spicola	Gen 2020	A. Vassallo	Mag 2020
B	1° app. a consegna CIL/FP	G. Giribaldi	Mag 2020	A. Fedi	Mag 2020	A. Spicola	Mag 2020	A. Vassallo	Mag 2020

File:RS3T30D09P9V1120001B.dwg
n. Etab.: 09_276