



PIANTA FONDAZIONI  
Scala 1:200

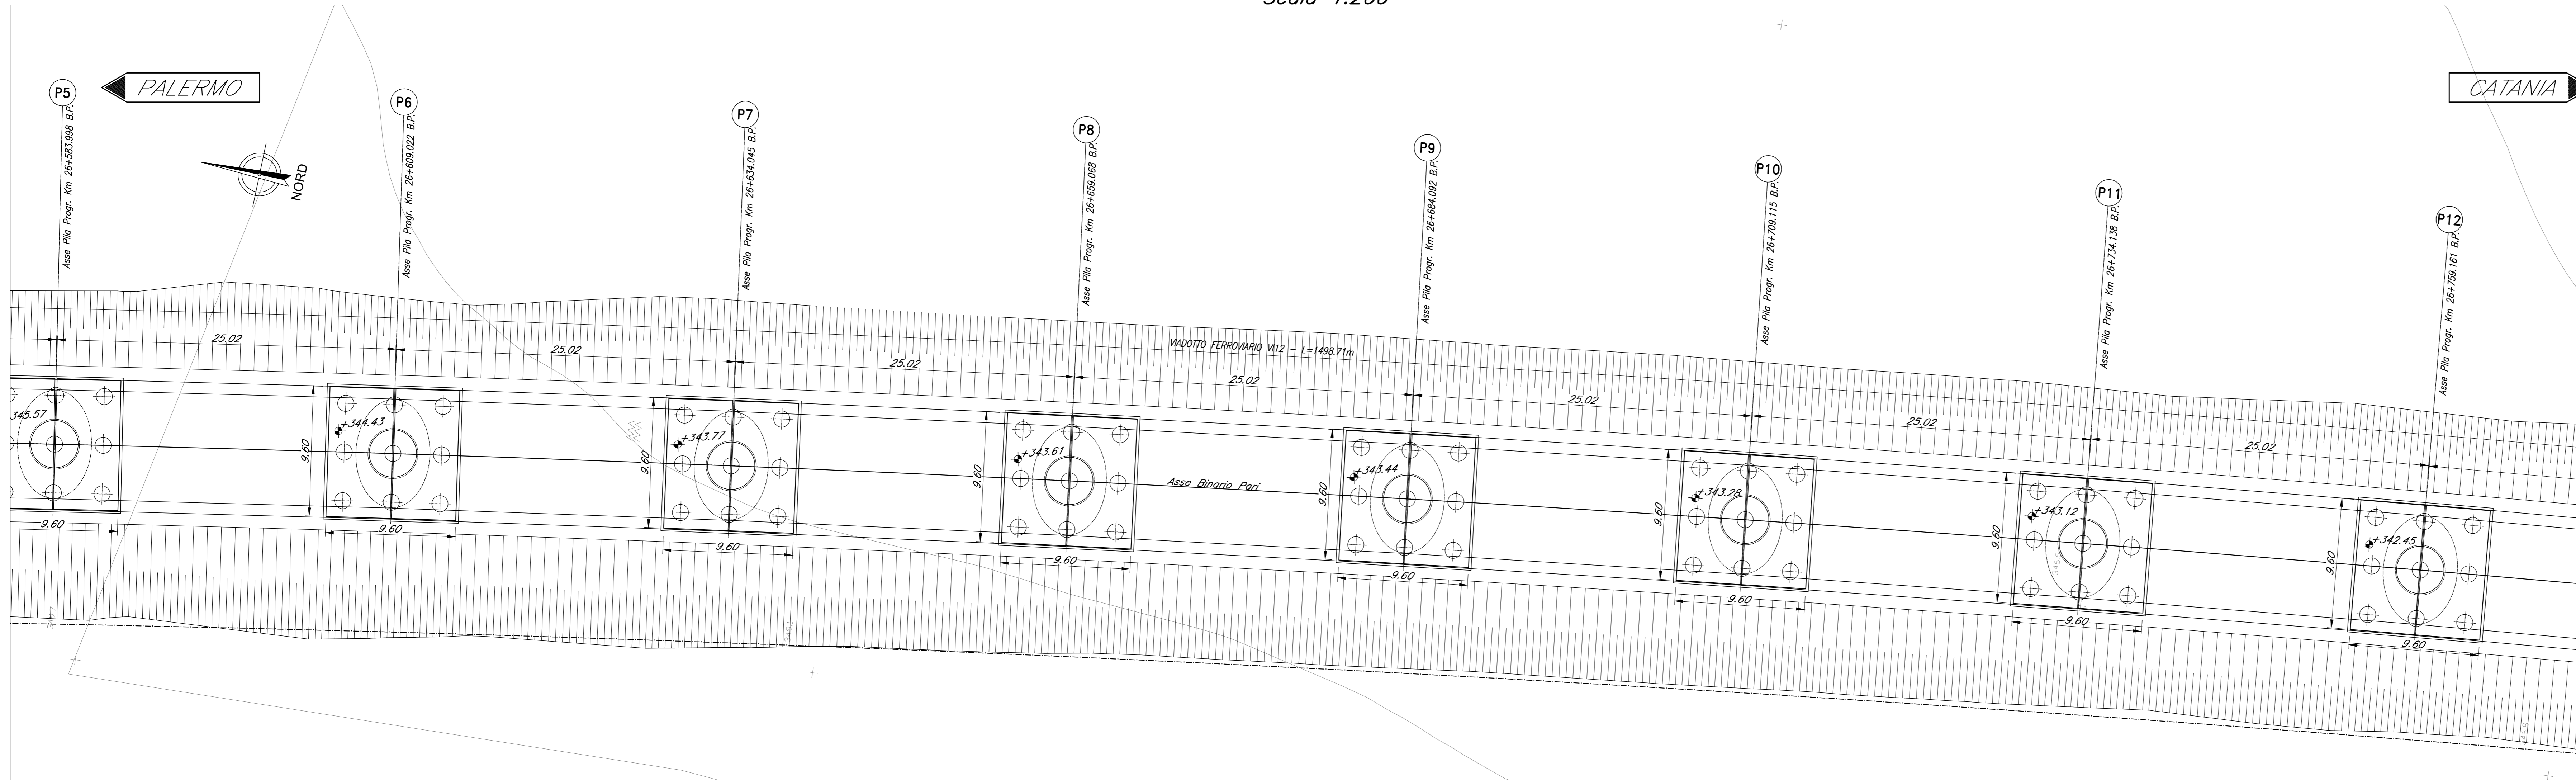

SEZIONE LONGITUDINALE BINARIO PARI  
Scala 1:200

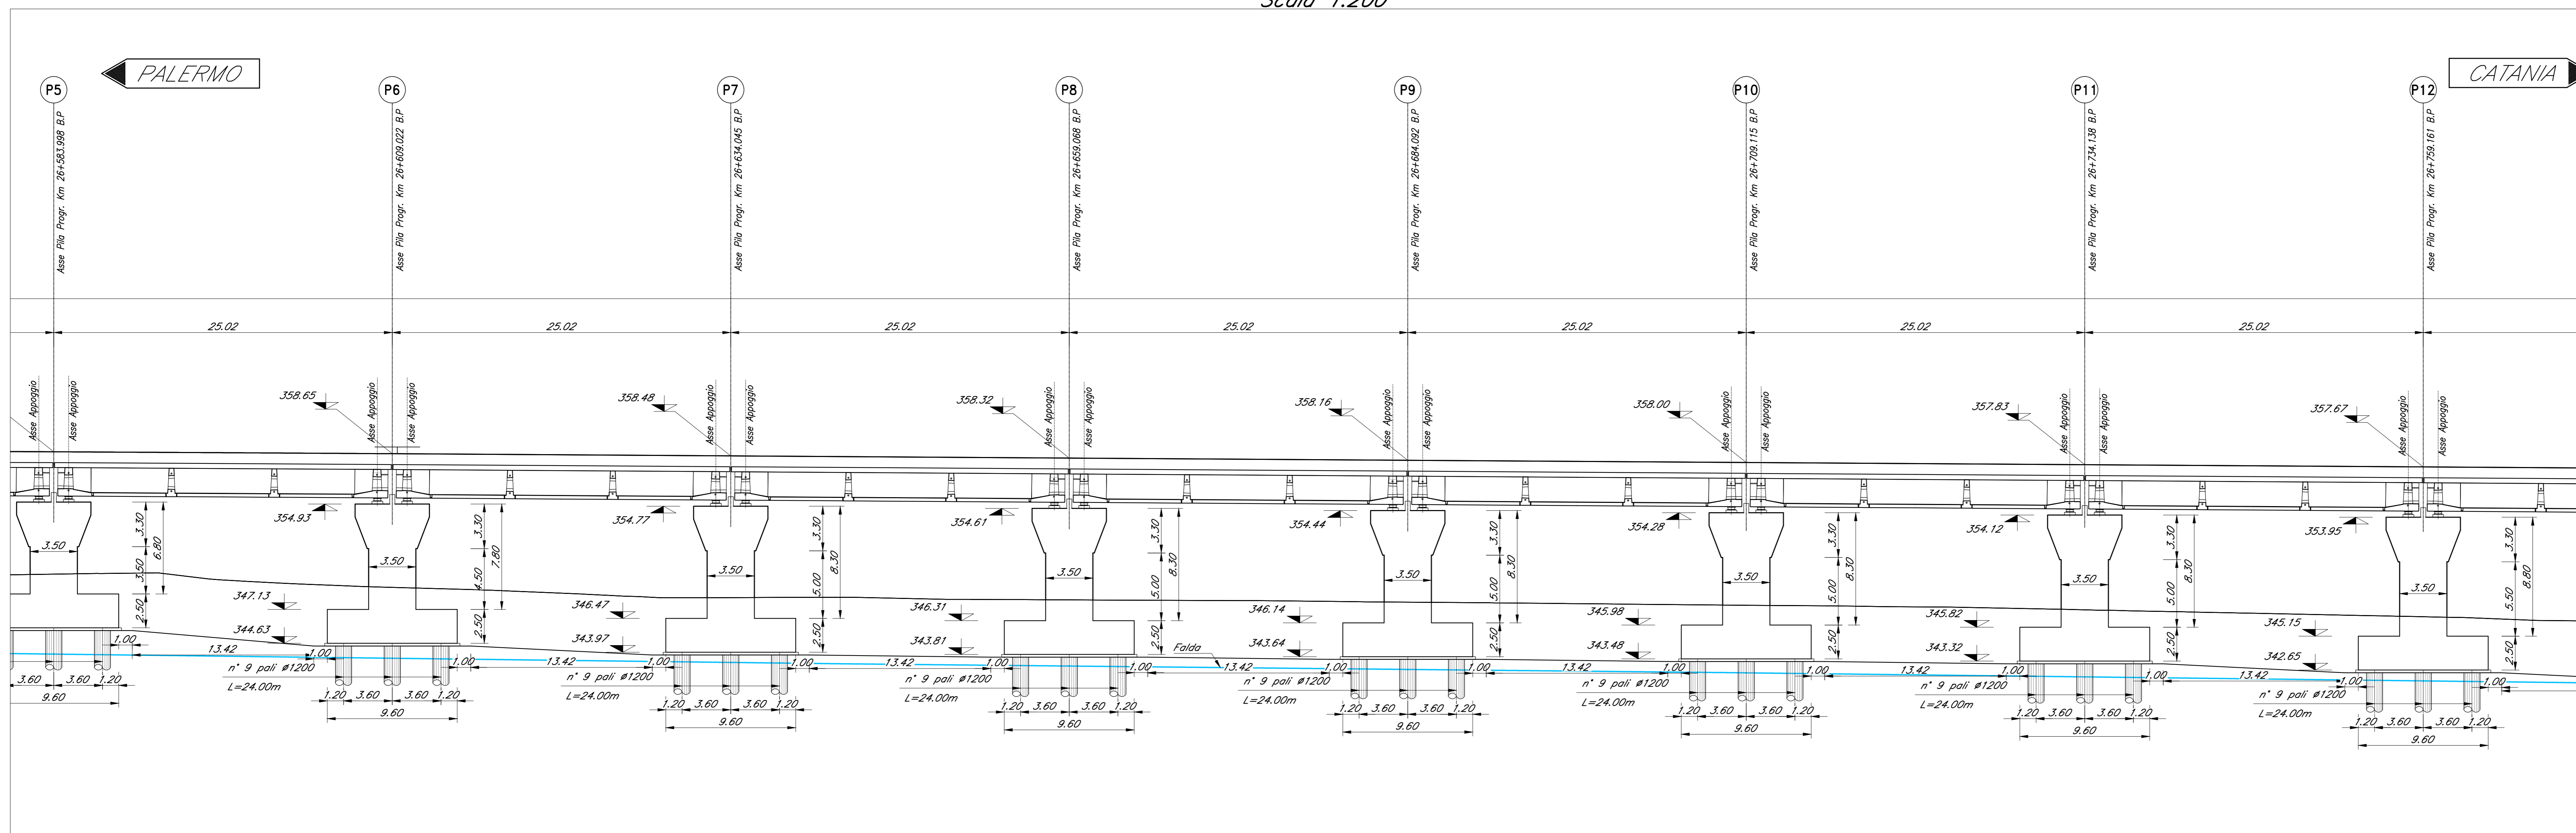

NOTE:  
1) Per la tabella materiali, note generali e incidenze fare riferimento al documento P53.330091110000001 - Materiali e prescrizioni generali.

COMMITTENTE:  
**RFI**  
RETE FERROVIARIA ITALIANA  
GRUPPO FERROVIE DELLO STATO ITALIANE

PROGETTAZIONE:  
**ITALFERR**  
GRUPPO FERROVIE DELLO STATO ITALIANE

DIRETTRICE FERROVIARIA MESSINA - CATANIA - PALERMO  
NUOVO COLLEGAMENTO PALERMO - CATANIA

U.O. OPERE CIVILI E GESTIONE DELLE VARIANTI

PROGETTO DEFINITIVO

TRATTA LERCARA DIR. - CALTANISSETTA XIRBI (LOTTO 3)

V112 - Viadotto ferroviario, Singolo Binario  
Fondazioni, scavi e opere provvisoriale - tav 2 di 9

SCALA: 1:200

Rev.	Descrizione	Redatto	Data	Verificato	Data	Approvato	Data	Autorizzato	Data
A	Emissione definitiva	G. Giribaldi	Gen 2020	A. Fedi	Gen 2020	A. Sarnacca	Gen 2020	A. Vassallo	Gen 2020
B	1° app a consegna CGLI/P	G. Giribaldi	Mag 2020	A. Fedi	Mag 2020	A. Sarnacca	Mag 2020	A. Vassallo	Mag 2020

File:RS3T30D09P9V11200002B.dwg n. Etab.: 09\_277