



PIANTA FONDAZIONI
Scala 1:200

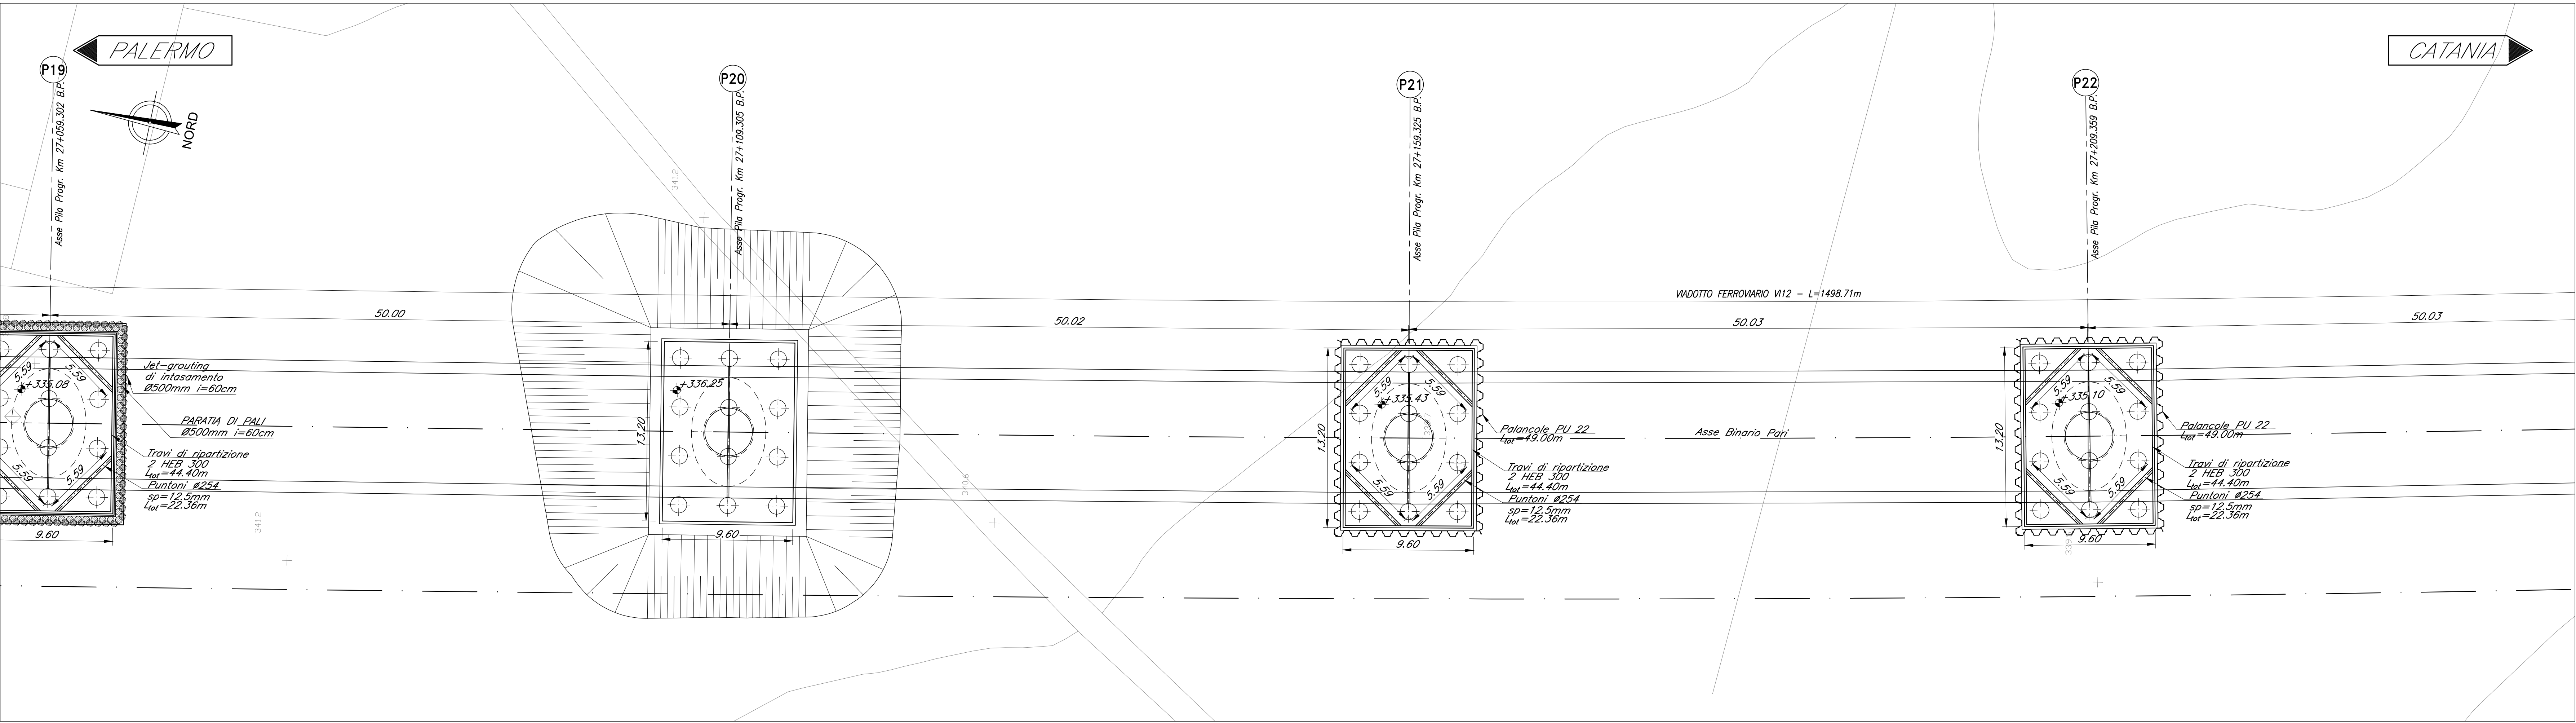

SEZIONE LONGITUDINALE BINARIO PARI
Scala 1:200

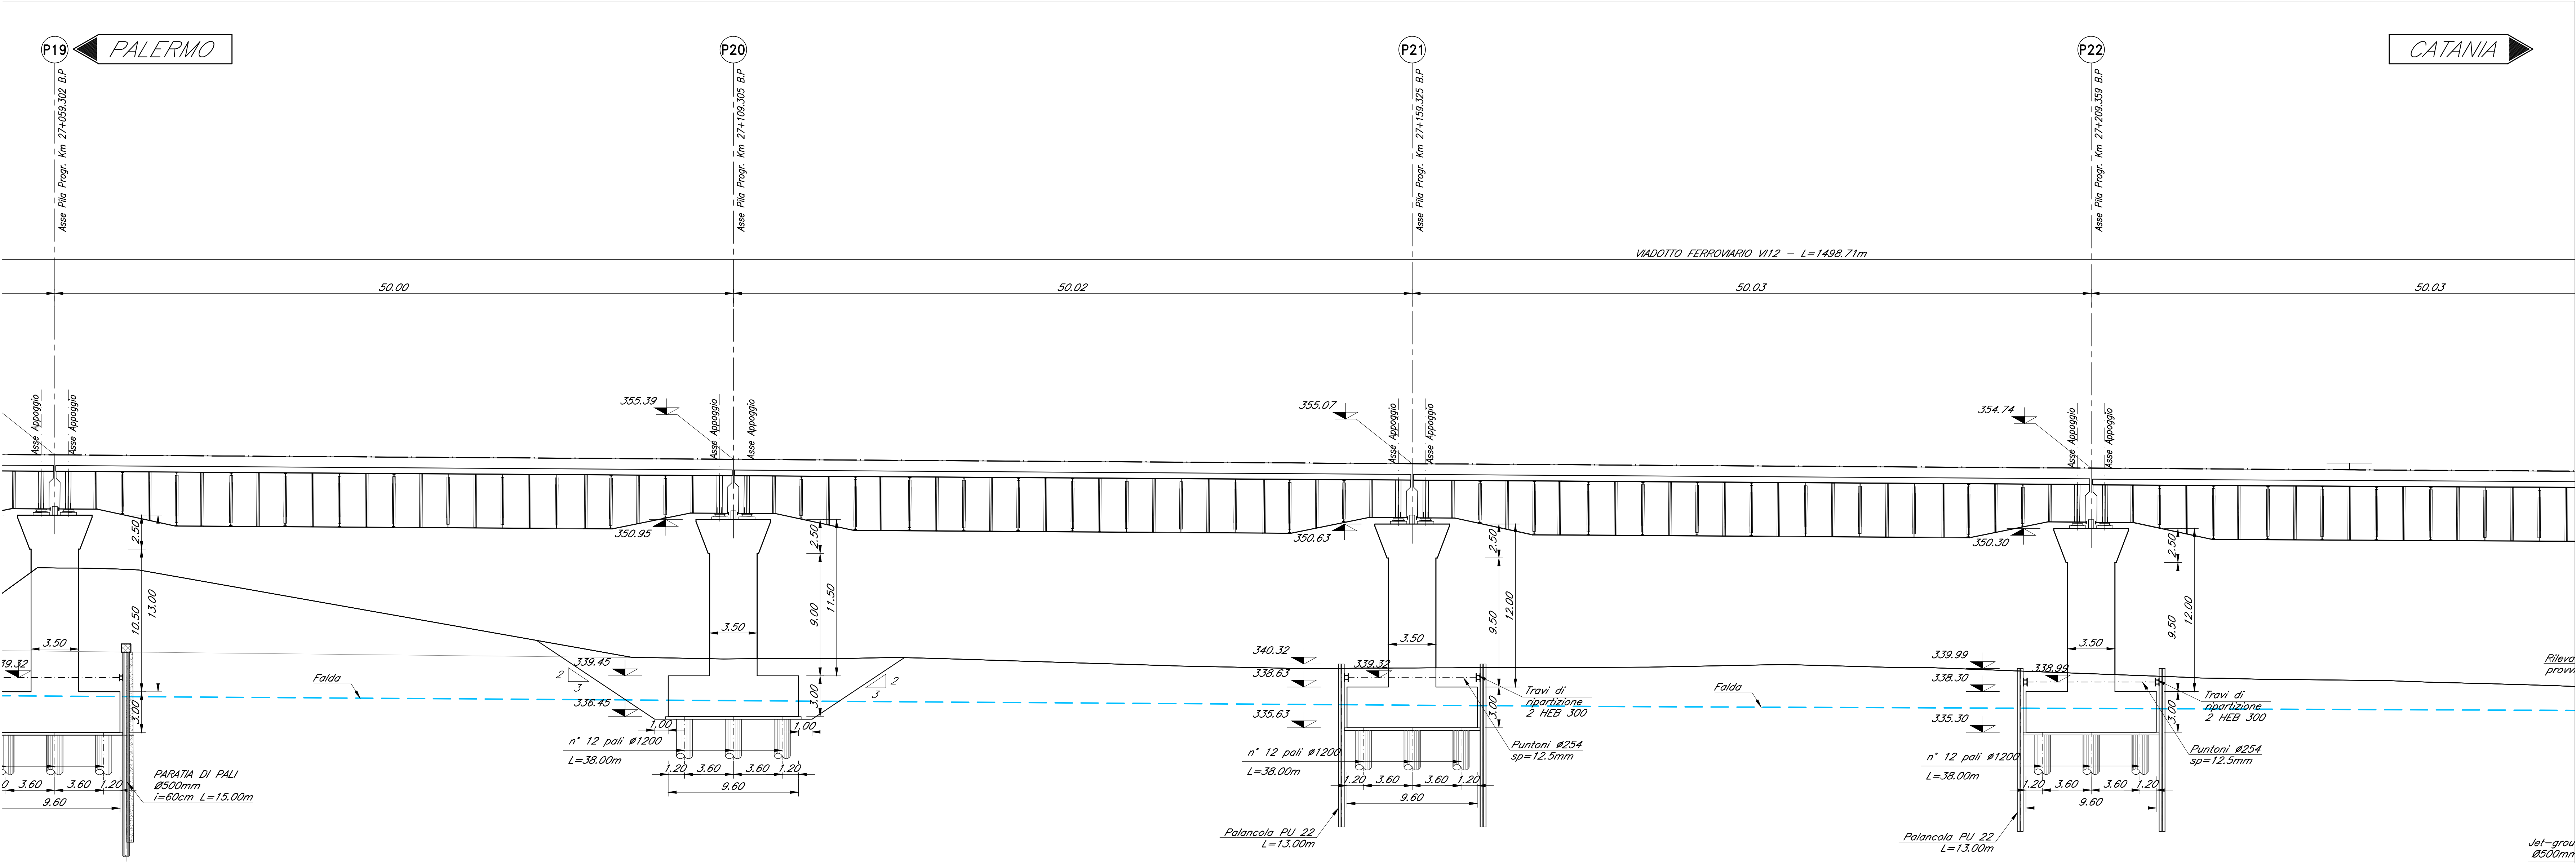

NOTE:
1) Per la tabella materiali, note generali e incidenze fare riferimento al documento
7RS3T30D0911V112000001 - Materiali e prescrizioni generali.

COMMITTENTE:



PROGETTAZIONE:



DIRETTRICE FERROVIARIA MESSINA - CATANIA - PALERMO
NUOVO COLLEGAMENTO PALERMO - CATANIA

U.O. OPERE CIVILI E GESTIONE DELLE VARIANTI

PROGETTO DEFINITIVO

TRATTA LERCARA DIR. - CALTANISSETTA XIRBI (LOTTO 3)

V112 - Viadotto ferroviario, Singolo Binario
Fondazioni, scavi e opere provvisori - tav 5 di 9

SCALA:
1:200

COMMESSA LOTTO FASE ENTE TIPO DOC. OPERA/DISCIPLINA PROGR. REV.

RS3T 30 D 09 P9 V11200 005 B

Rev.	Descrizione	Redatto	Data	Verificato	Data	Approvato	Data	Autorizzato	Data
A	Emissione definitiva	G. Grimaldi	Gen 2020	A. Fari	Gen 2020	A. Sarnica	Gen 2020	A. Valotti	Gen 2020
B	1° app. a carteggio CSE/PP	G. Grimaldi	Mag 2020	A. Fari	Mag 2020	A. Sarnica	Mag 2020	A. Valotti	Mag 2020

File:RS3T30D09P9V112000058.dwg

n. Elab.: 09_280