



PIANTA FONDAZIONI  
Scala 1:200

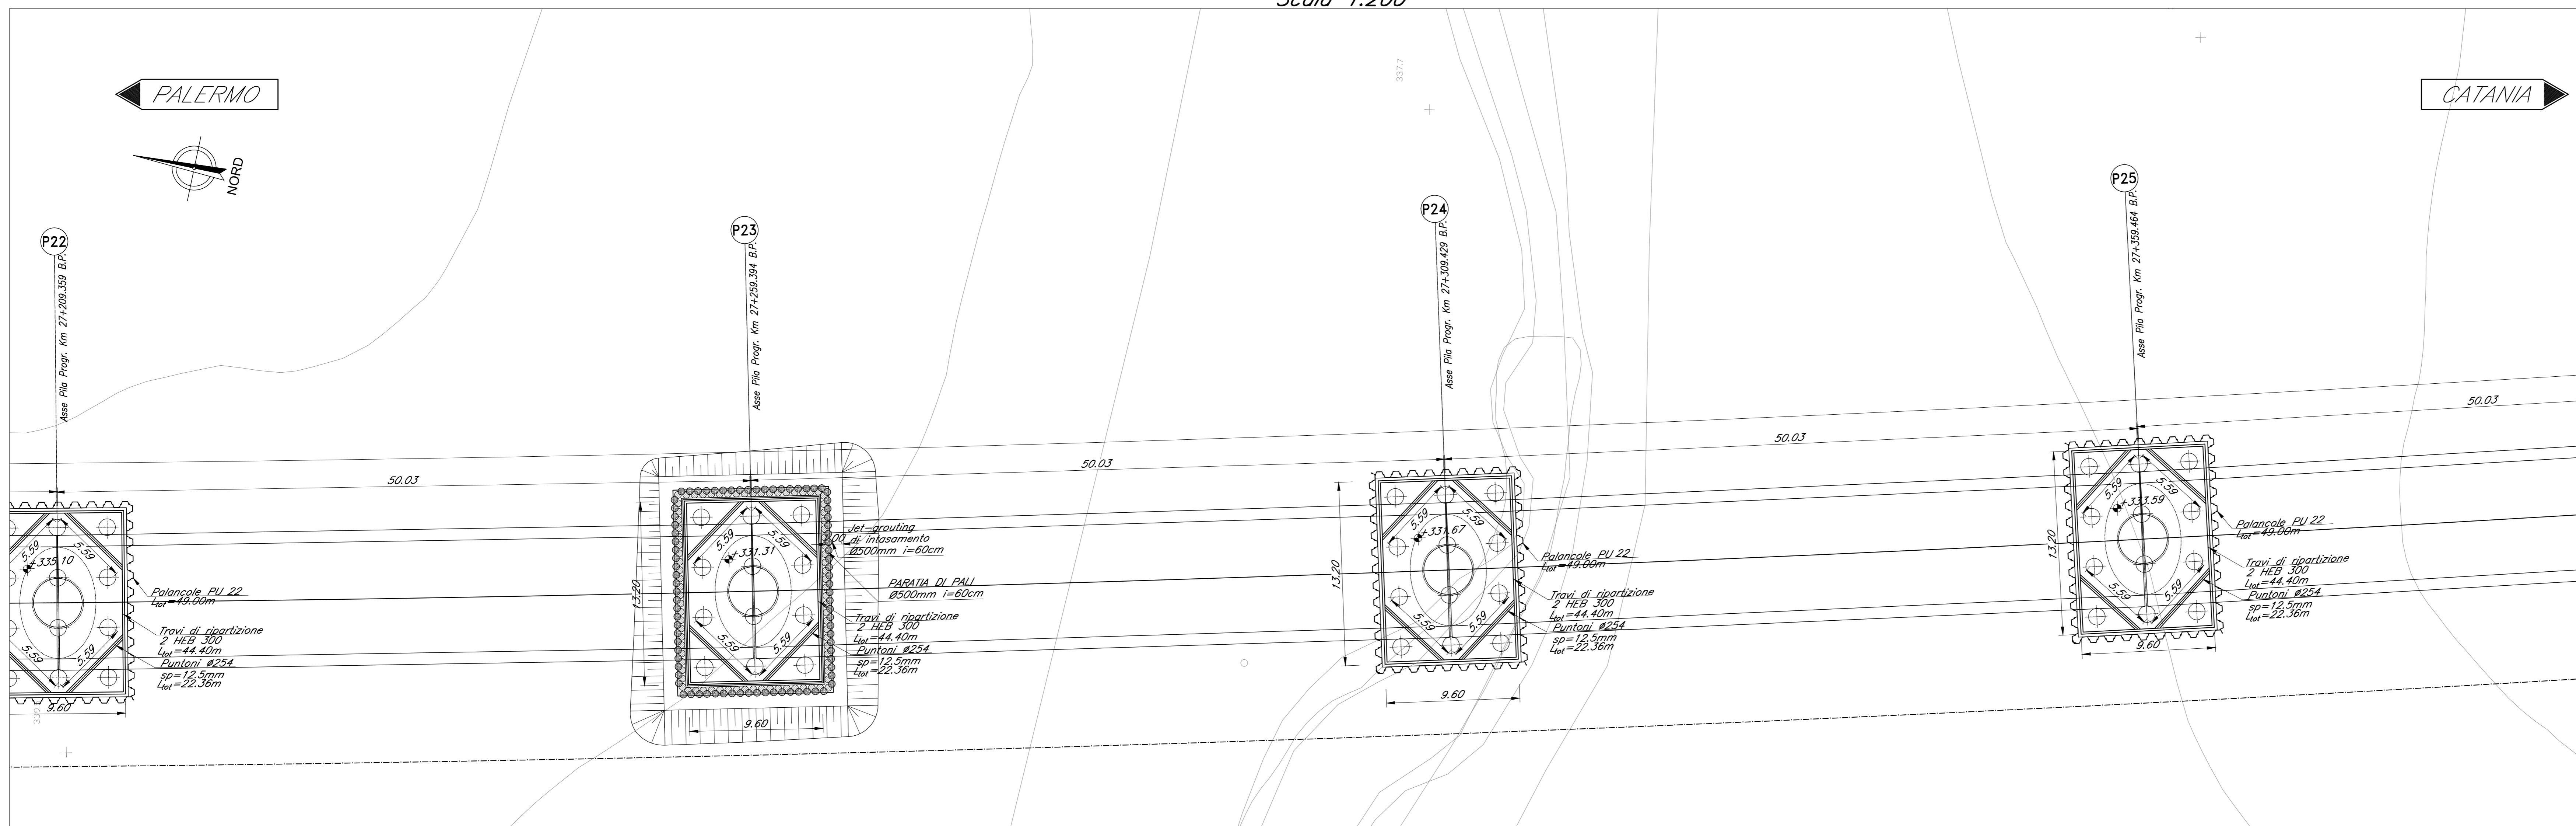

SEZIONE LONGITUDINALE BINARIO PARI  
Scala 1:200

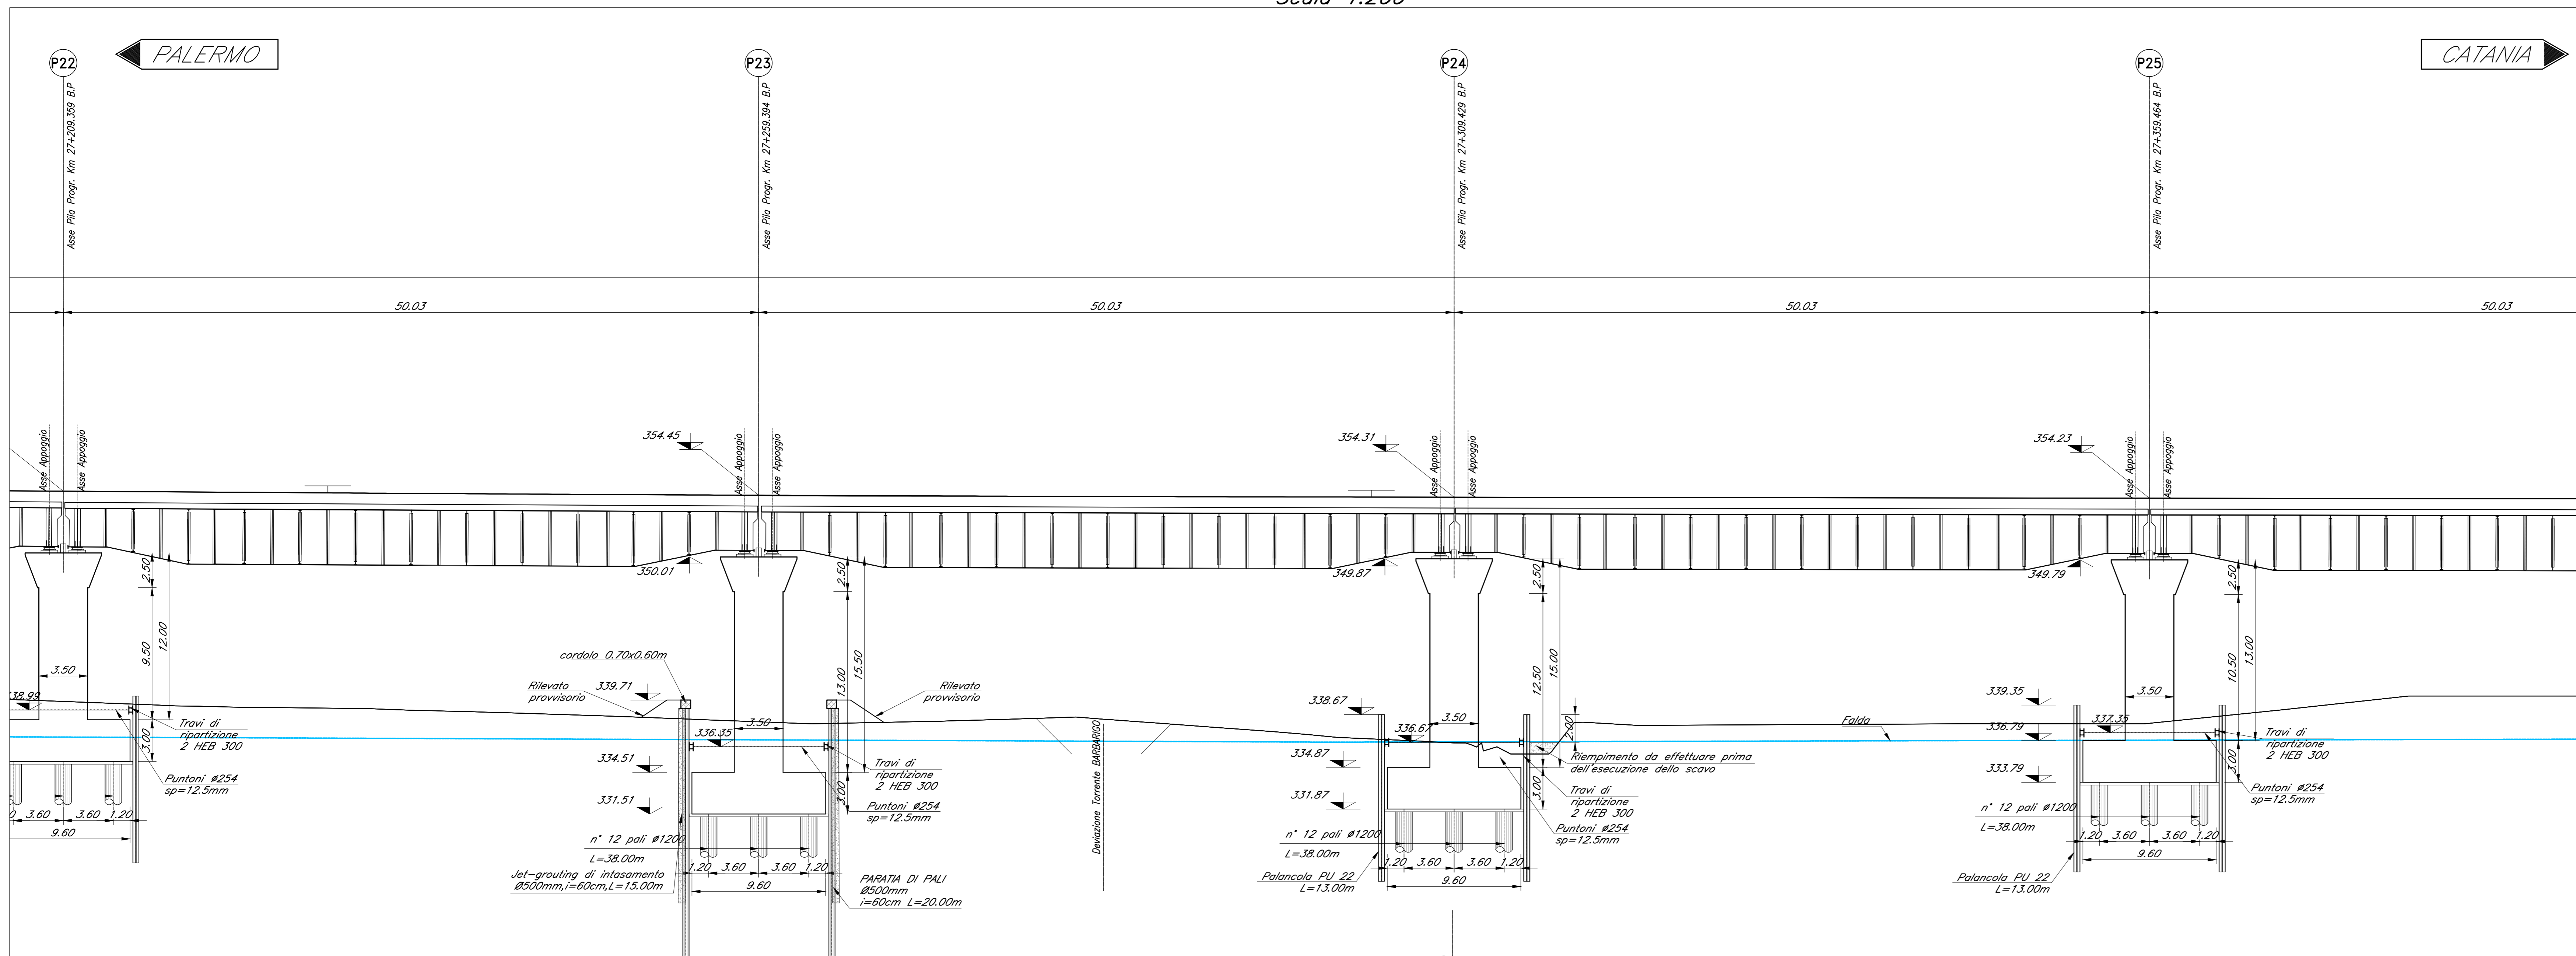

NOTE:  
1) Per la tabella materiali, note generali e incidenze fare riferimento al documento  
RS3T30D09P1110000001 - Materiali e prescrizioni generali.

COMMITTENTE: **RFI**  
**RETE FERROVIARIA ITALIANA**  
**GRUPPO FERROVIE DELLO STATO ITALIANE**

PROGETTAZIONE: **ITALFERR**  
**GRUPPO FERROVIE DELLO STATO ITALIANE**

**DIRETTRICE FERROVIARIA MESSINA - CATANIA - PALERMO**  
**NUOVO COLLEGAMENTO PALERMO - CATANIA**

**U.O. OPERE CIVILI E GESTIONE DELLE VARIANTI**

**PROGETTO DEFINITIVO**

**TRATTA LERCARA DIR. - CALTANISSETTA XIRBI (LOTTO 3)**

VI12 - Viadotto ferroviario, Singolo Binario  
 Fondazioni, scavi e opere provvisorie - tav 6 di 9

SCALA: 1:200

COMMESSA LOTTO FASE ENTE TIPO DOC. OPERA/DISCIPLINA PROGR. REV.  
**RS3T 30 D 09 P9 VI1200 006 B**

Rev.	Descrizione	Redatto	Data	Verificato	Data	Approvato	Data	Autorizzato	Data
A	Emissione definitiva	G. Giribaldi	Gen 2020	A. Fiesi	Gen 2020	A. Sanna	Gen 2020	A. Vassallo	Gen 2020
B	1° app a consegna CIL/FP	G. Giribaldi	Mag 2020	A. Fiesi	Mag 2020	A. Sanna	Mag 2020	A. Vassallo	Mag 2020

File:RS3T30D09P111000006B.dwg n. Etab.: 09\_281