



PIANTA FONDAZIONI  
Scala 1:200

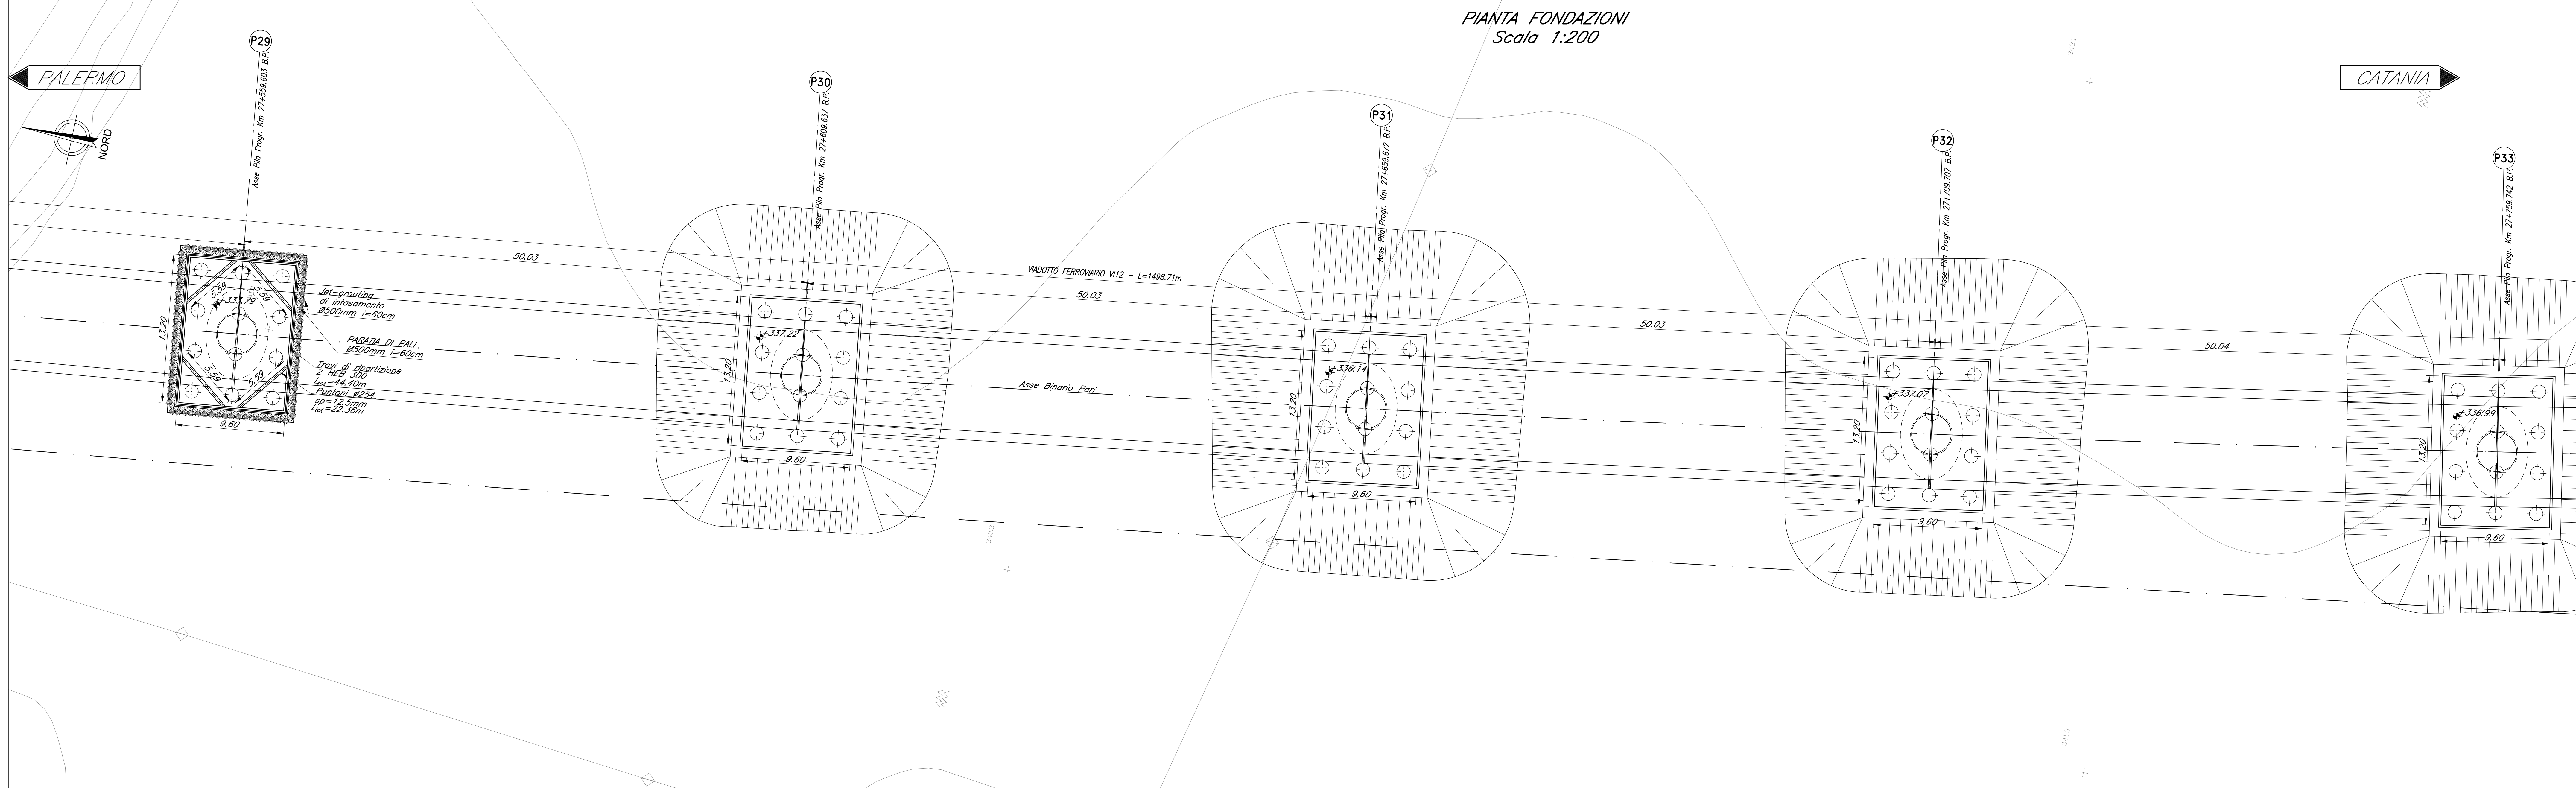

SEZIONE LONGITUDINALE BINARIO PARI  
Scala 1:200

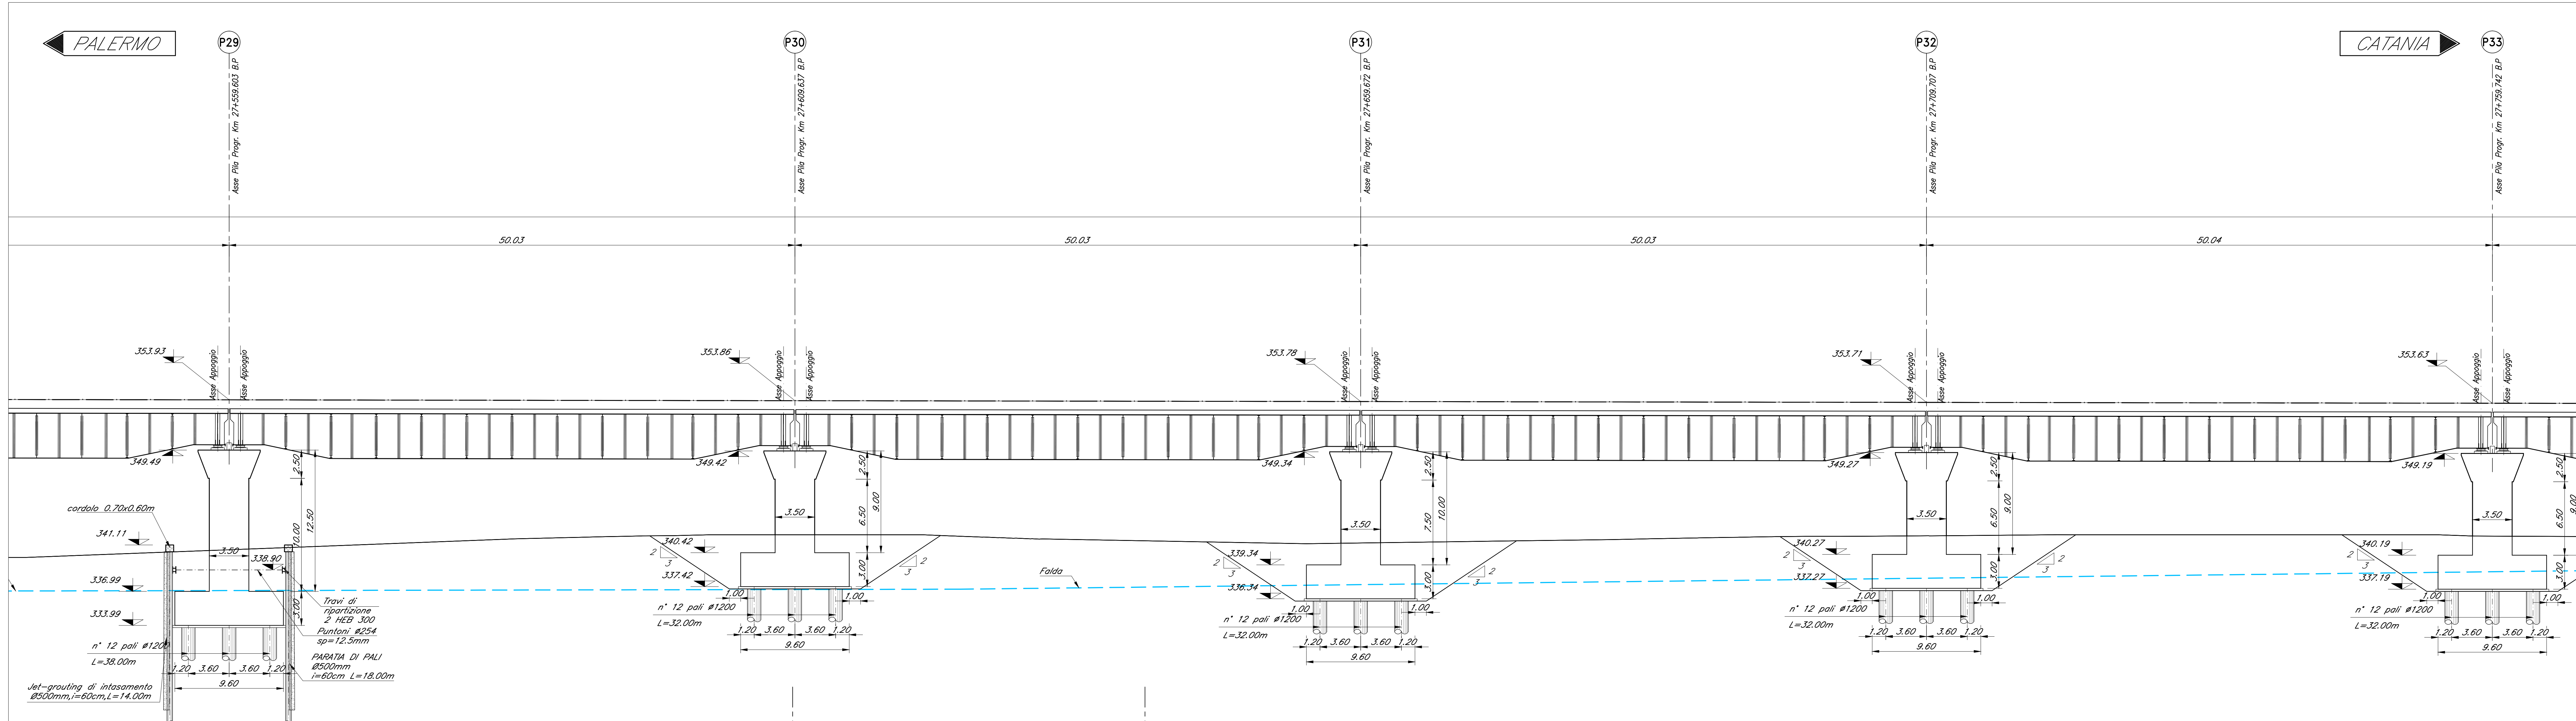

NOTE:  
1) Per la tabella materiali, note generali e incidenze fare riferimento al documento  
%S3T3009P1V12000081 - Materiali e prescrizioni generali.

COMMITENTE:  **RFI**  
RETE FERROVIARIA ITALIANA  
GRUPPO FERROVIE DELLO STATO ITALIANO

PROGETTAZIONE:  **ITALFERR**  
GRUPPO FERROVIE DELLO STATO ITALIANO

DIRETTRICE FERROVIARIA MESSINA - CATANIA - PALERMO  
NUOVO COLLEGAMENTO PALERMO - CATANIA

U.O. OPERE CIVILI E GESTIONE DELLE VARIANTI  
PROGETTO DEFINITIVO  
TRATTA LERCARA DIR. - CALTANISSETTA XIRBI (LOTTO 3)

V112 - Viadotto ferroviario, Singolo Binario  
Fondazioni, scavi e opere provvisorie - tav 8 di 9

SCALA:  
1:200

Rev.	Descrizione	Redatto	Data	Verificato	Data	Approvato	Data	Autorizzato	Data
A	Emissione tavola	G. GOMAR	Gen 2020	A. FAY	Gen 2020	A. SERRA	Gen 2020	A. VESCO	Gen 2020
B	1° app e omologhe COLUP	G. GOMAR	Mag 2020	A. FAY	Mag 2020	A. SERRA	Mag 2020	A. VESCO	Mag 2020

File: RS3T3009P1V12000081.dwg | n. Elab.: 09\_283