



PIANTA FONDAZIONI
Scala 1:200

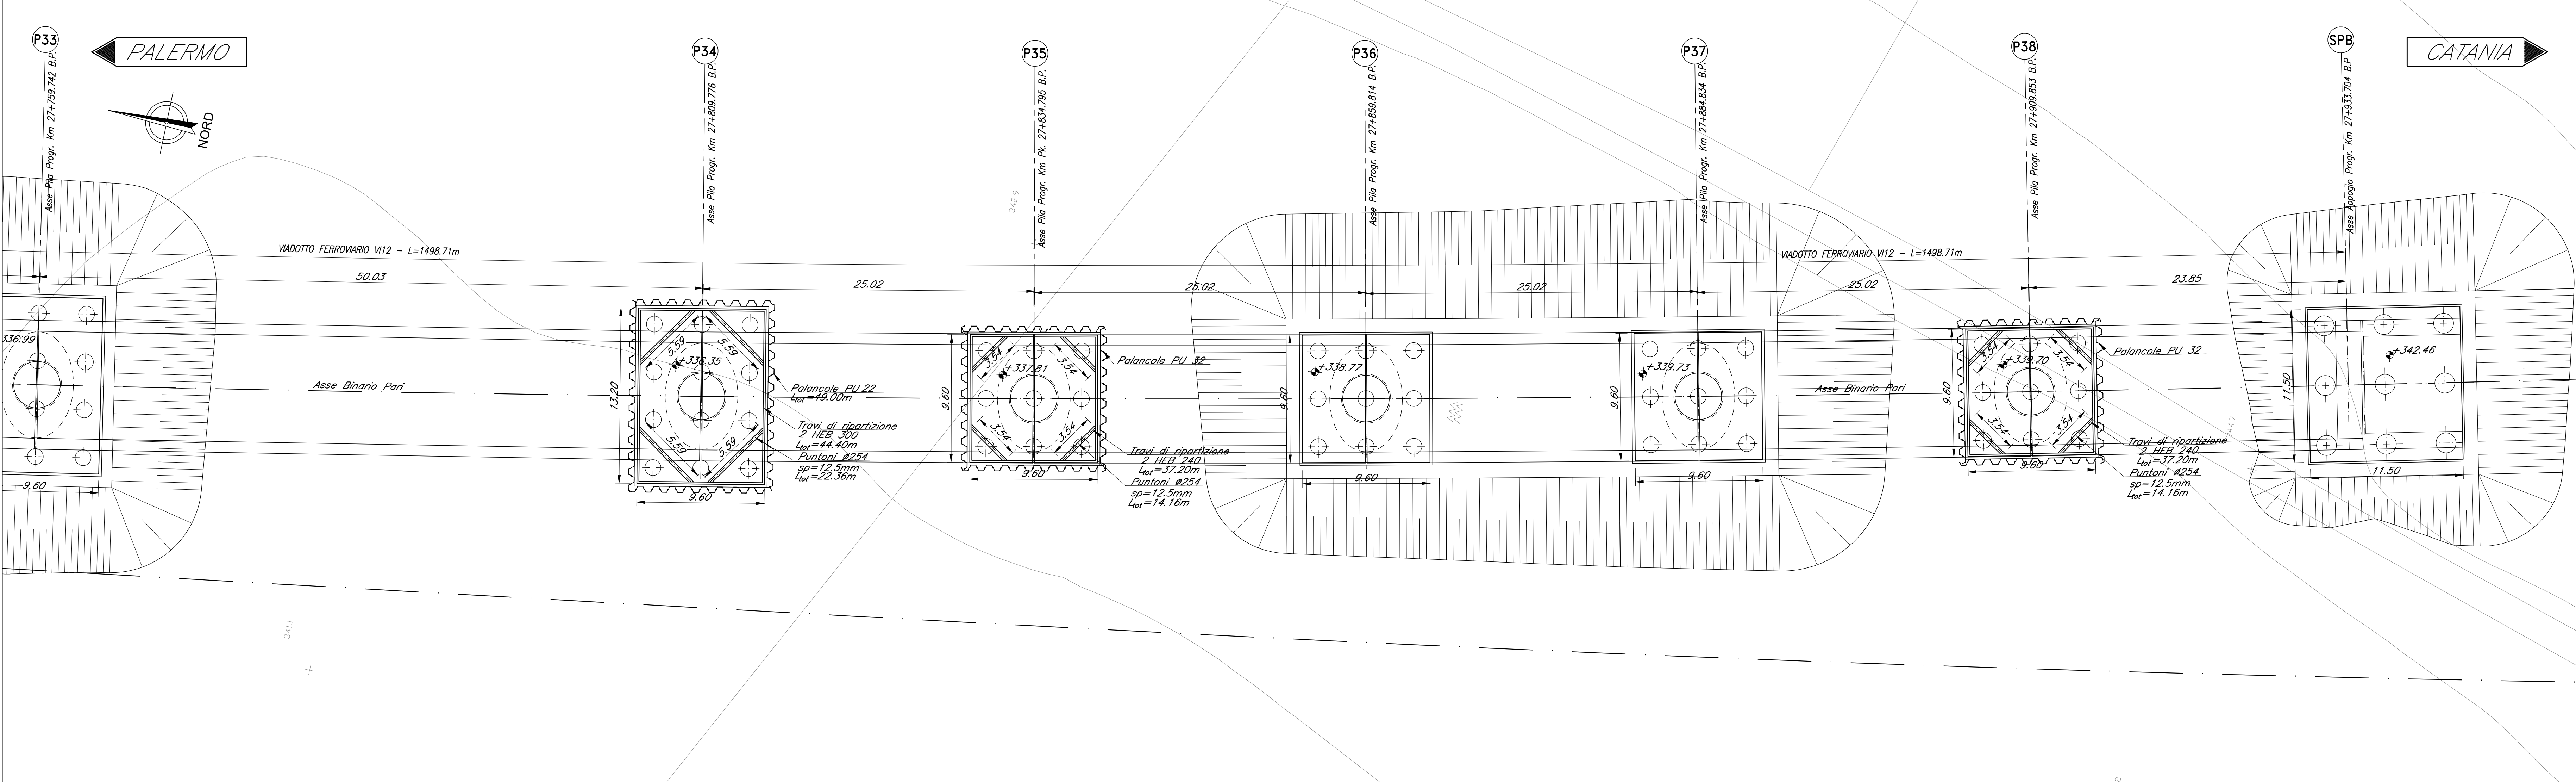

SEZIONE LONGITUDINALE BINARIO PARI
Scala 1:200

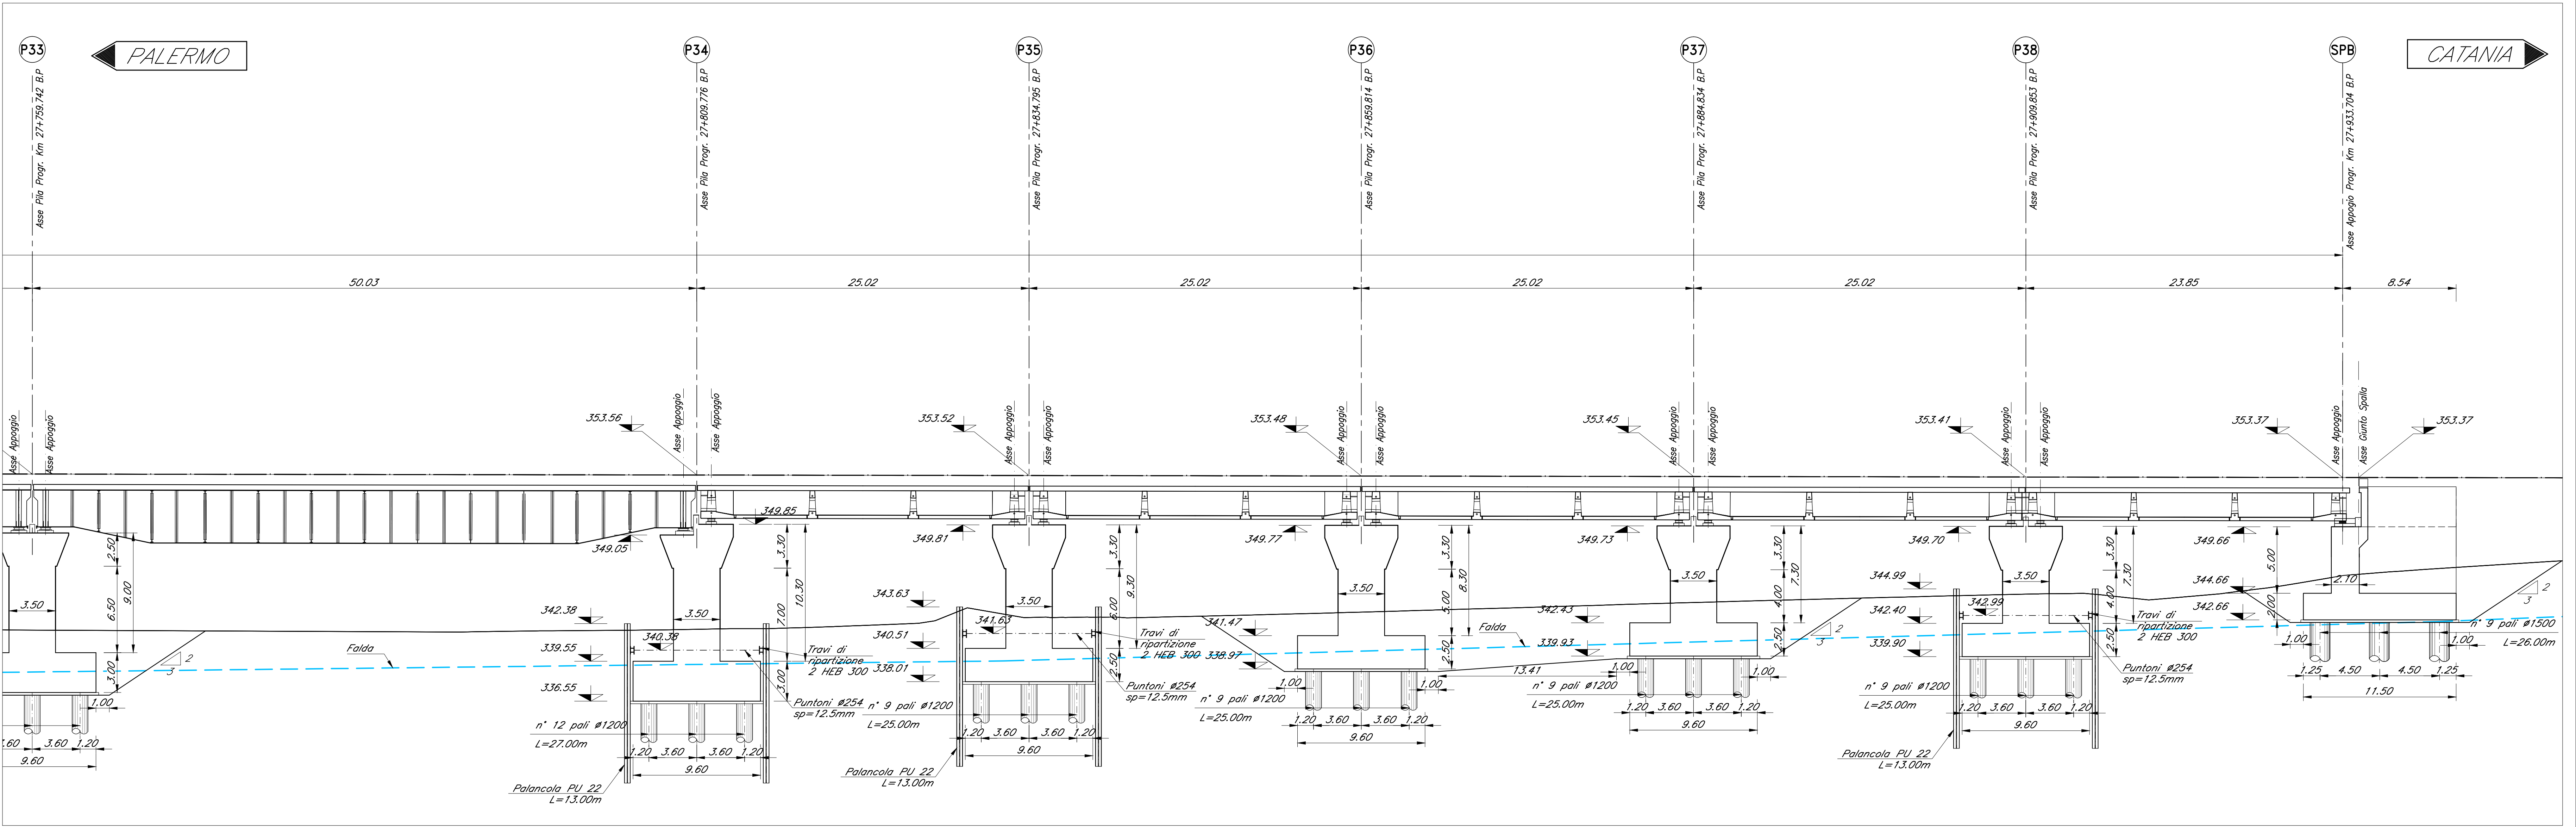

NOTE:
1) Per la tabella materiali, note generali e incidenze fare riferimento al documento
795.31.30.009/11/0000001 - Materiali e prescrizioni generali.

COMMITTENTE:



PROGETTAZIONE:



DIRETTRICE FERROVIARIA MESSINA - CATANIA - PALERMO

NUOVO COLLEGAMENTO PALERMO - CATANIA

U.O. OPERE CIVILI E GESTIONE DELLE VARIANTI

PROGETTO DEFINITIVO

TRATTA LERCARA DIR. - CALTANISSETTA XIRBI (LOTTO 3)

V12 - Viadotto ferroviario, Singolo Binario
Fondazioni, scavi e opere provvisoriale - tav 9 di 9

SCALA:

1:200

COMMESSA LOTTO FASE ENTE TIPO DOC. OPERA/DISCIPLINA PROGR. REV.

RS3T 30 D 09 P9 V11200 009 B

Rev.	Descrizione	Redatto	Data	Verificato	Data	Approvato	Data	Autorizzato	Data
A	Emissione definitiva	G. Grimaldi	Gen 2020	A. Fedi	Gen 2020	A. Spasica	Gen 2020	A. Valotti	Gen 2020
B	1° app. a carteggio CCLT/P	G. Grimaldi	Mag 2020	A. Fedi	Mag 2020	A. Spasica	Mag 2020	A. Valotti	Mag 2020

File:RS3T30D09P9V11200009B.dwg

n. Elab.: 09_284