


VIADOTTO FERROVIARIO V112 - L=1498.71m B.P.

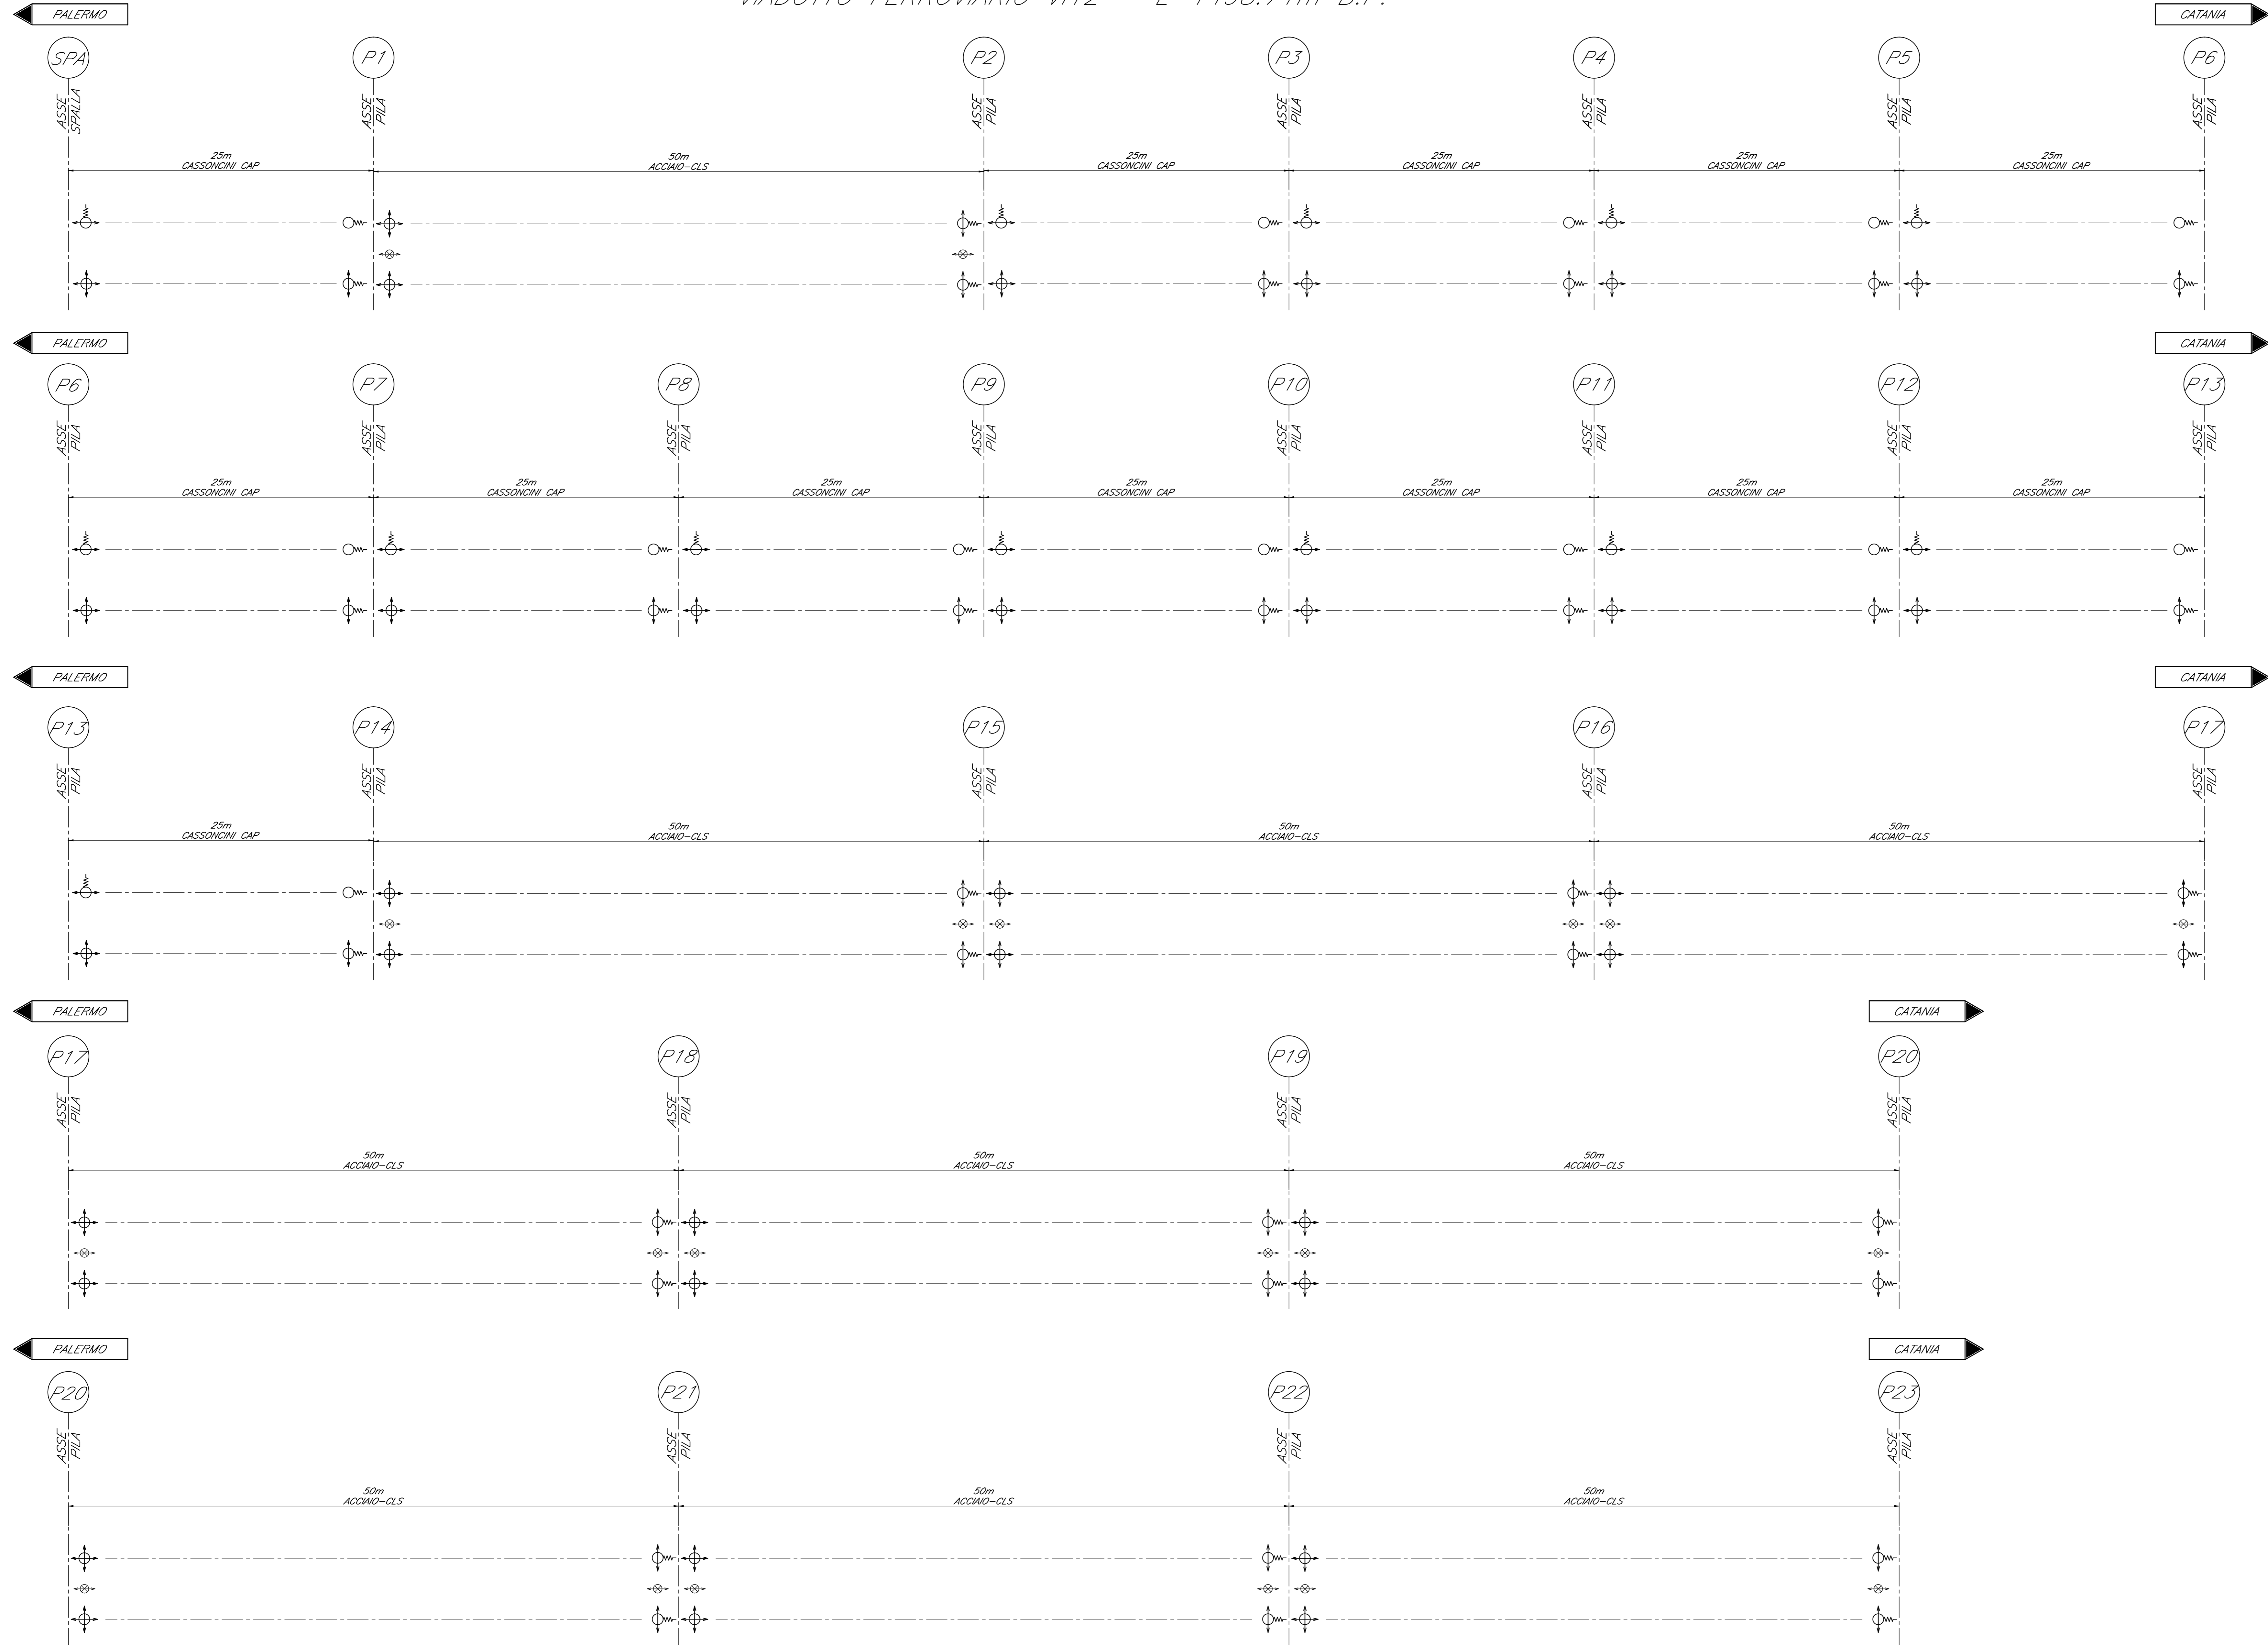

Per le tipologia dei dispositivi di vincolo e dei coprigiunti, si fa riferimento a quanto riportato sul capitolato RFI DTC SICS SP IFS 001, PARTE II - SEZIONE 12 - par.12.9 (vincoli) e par. 12.10 (coprigiunti)

| TIPOLOGIA IMPALCATO | LUCCE ASSI GIUNTI | LARGHEZZA PIATTAFORMA | NUMERO BINARI | NUMERO TRAVI | FISSO A RIGIDEZZA VARIABILE | | UNIDIREZIONALE TRASVERSALE A RIGIDEZZA VARIABILE | | UNIDIREZIONALE LONGITUDINALE A RIGIDEZZA VARIABILE | | UNIDIREZIONALE LONGITUDINALE | | MULTIDIREZIONALE | | Dispositivo meccanico | Corsa appoggi | Escursione giunti a livello |
|---------------------|-------------------|-----------------------|---------------|--------------|-----------------------------|------|--|-------|--|-------|------------------------------|-------|------------------|-------|-----------------------|---------------|-----------------------------|
| | | | | | Nmax | Hmax | Nmax | HLmax | Nmax | HTmax | Nmax | HTmax | Nmax | HTmax | | | |
| | m | m | - | - | kN | kN | kN | kN | kN | kN | kN | kN | kN | kN | mm | mm | |
| | | | | | SLU | SIS | SLU | SIS | SLU | SIS | SLU | SIS | SLU | SIS | SIS | SIS | |
| SEZ MISTA | 50 | 9.7 | 1 | 2 | | | 10200 | 4600 | | | | | 10200 | 4600 | 119 | 105 | |
| CAP | 25 | 9.7 | 1 | 2 | 5000 | 2500 | | | | | | | 5000 | 2500 | 88 | 80 | |

| | | |
|--|-------|--|
| | MD | APP. D'APPOG. MULTIDIREZIONALE -calotta sferica |
| | F-RV | APP. D'APPOG. FISSO A RIGIDEZZA VARIABILE -calotta sferica |
| | UT-RV | APP. D'APPOG. UNIDIREZIONALE TRASVERSALE A RIGIDEZZA VARIABILE -calotta sferica |
| | UL-RV | APP. D'APPOG. UNIDIREZIONALE LONGITUDINALE -calotta sferica |
| | HL | VINCOLO MECCANICO PER SOLI CARICHI ORIZZONTALI -scorrevole in senso longitudinale |

COMMITTENTE:
RFI
RETE FERROVIARIA ITALIANA
GRUPPO FERROVIE DELLO STATO ITALIANE

PROGETTAZIONE:
ITALFERR
GRUPPO FERROVIE DELLO STATO ITALIANE

DIRETTRICE FERROVIARIA MESSINA - CATANIA - PALERMO
NUOVO COLLEGAMENTO PALERMO - CATANIA

U.O. OPERE CIVILI E GESTIONE DELLE VARIANTI

PROGETTO DEFINITIVO

TRATTA LERCARA DIR. - CALTANISSETTA XIRBI (LOTTO 3)

V112 - Viadotto ferroviario, Singolo Binario
Schema appoggi e giunti - Tav.1/2

COMMESSA LOTTO FASE ENTE TIPO DOC. OPERA/DISCIPLINA PROGR. REV.
RS3T 30 D 09 DZ V11200 001 B

| Rev. | Descrizione | Redatto | Data | Verificato | Data | Approvato | Data | Autorizzato | Data |
|------|---------------------------|------------|----------|------------|----------|-------------|----------|-------------|----------|
| A | Emissione definitiva | G. Giraldi | Gen 2020 | A. Fasi | Gen 2020 | A. Sarnacca | Gen 2020 | A. Vignoli | Gen 2020 |
| B | 1° app. a contratto GR/PP | G. Giraldi | Mag 2020 | A. Fasi | Mag 2020 | A. Sarnacca | Mag 2020 | A. Vignoli | Mag 2020 |