
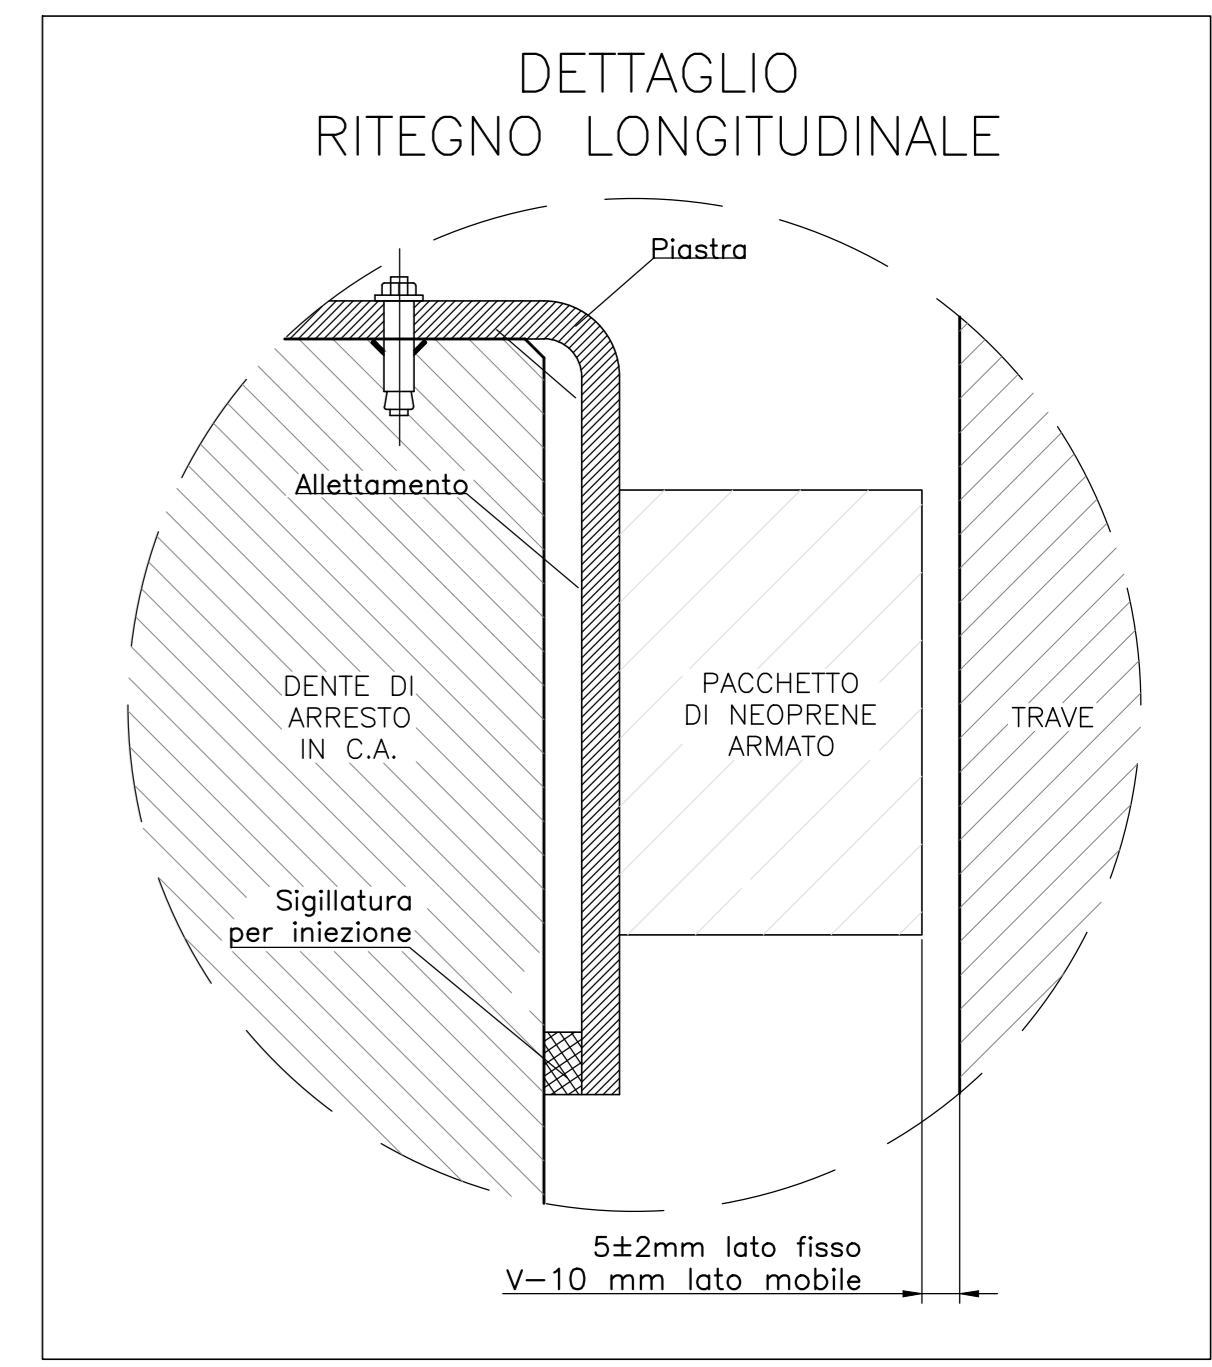
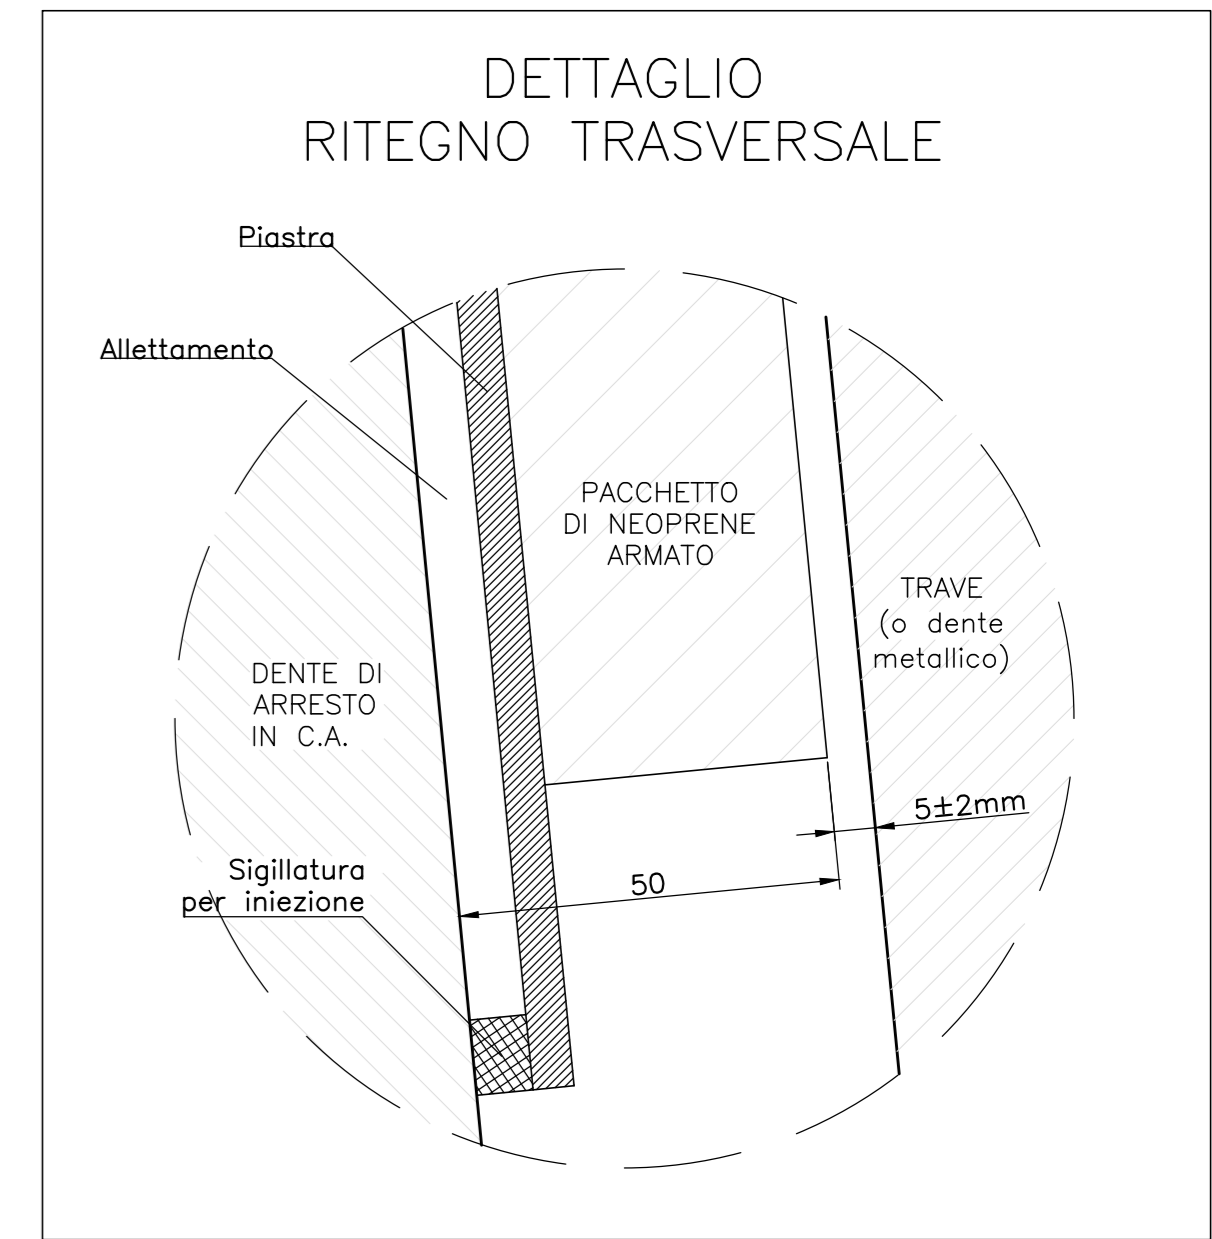
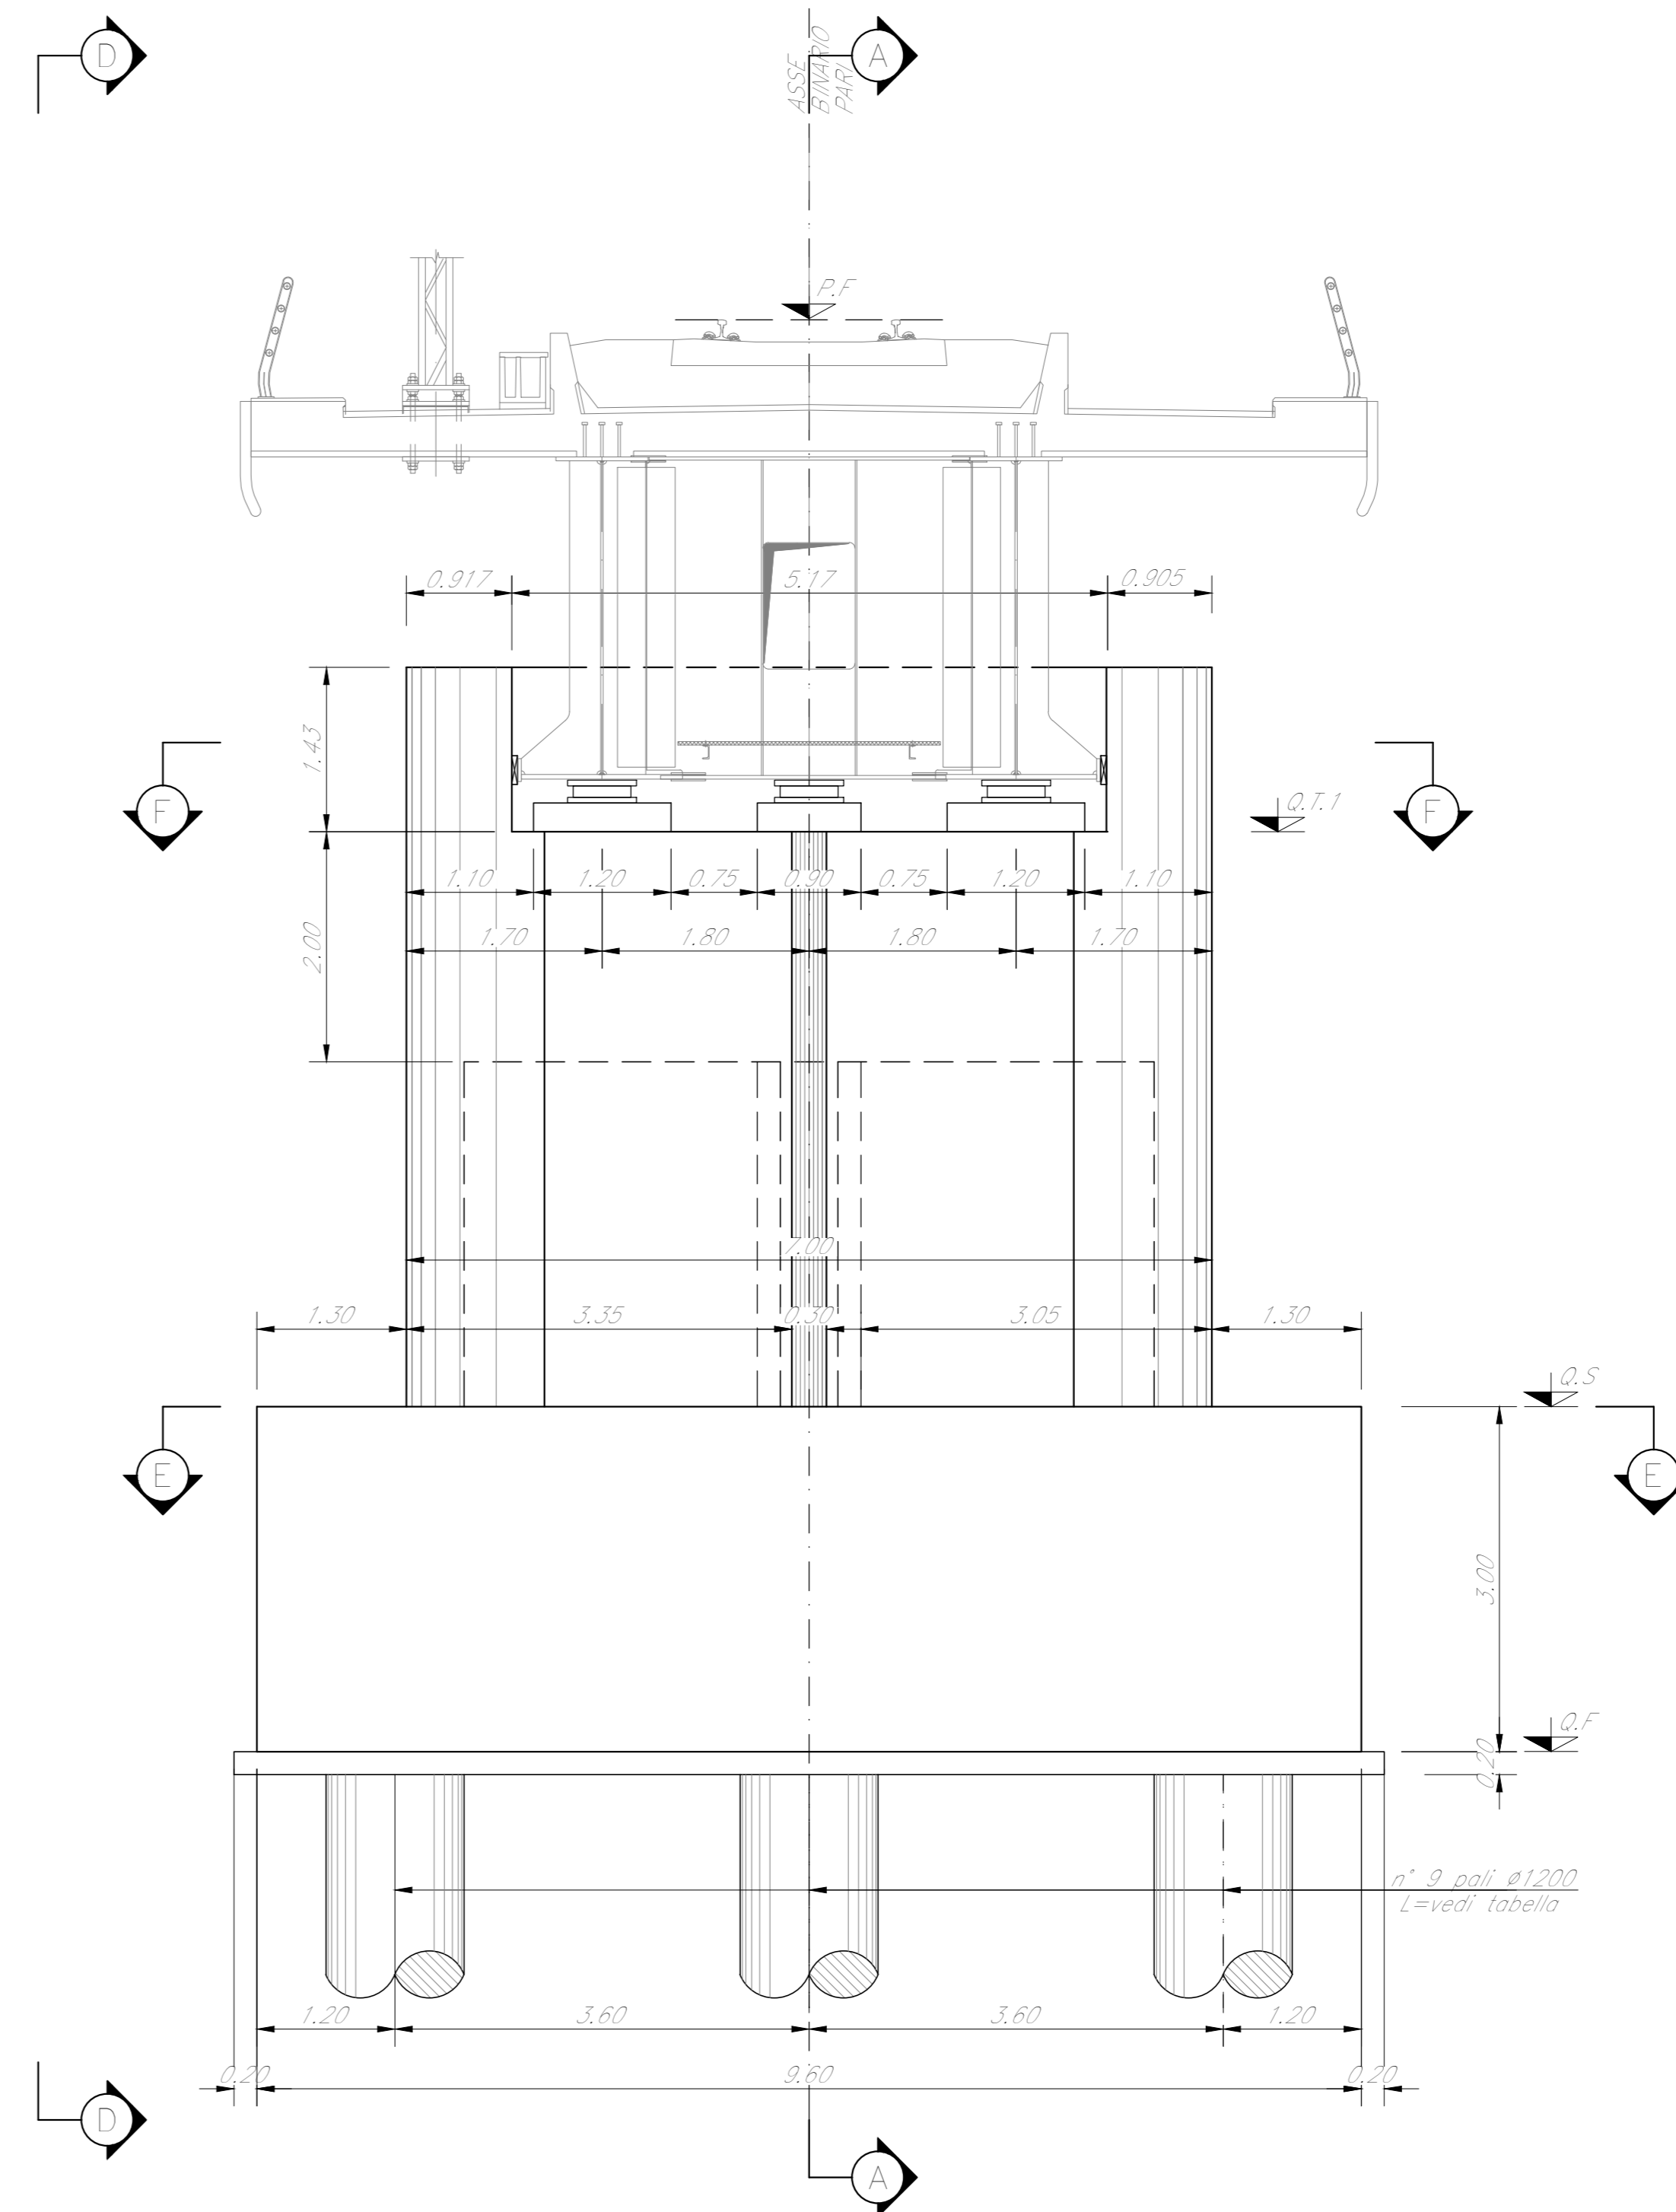
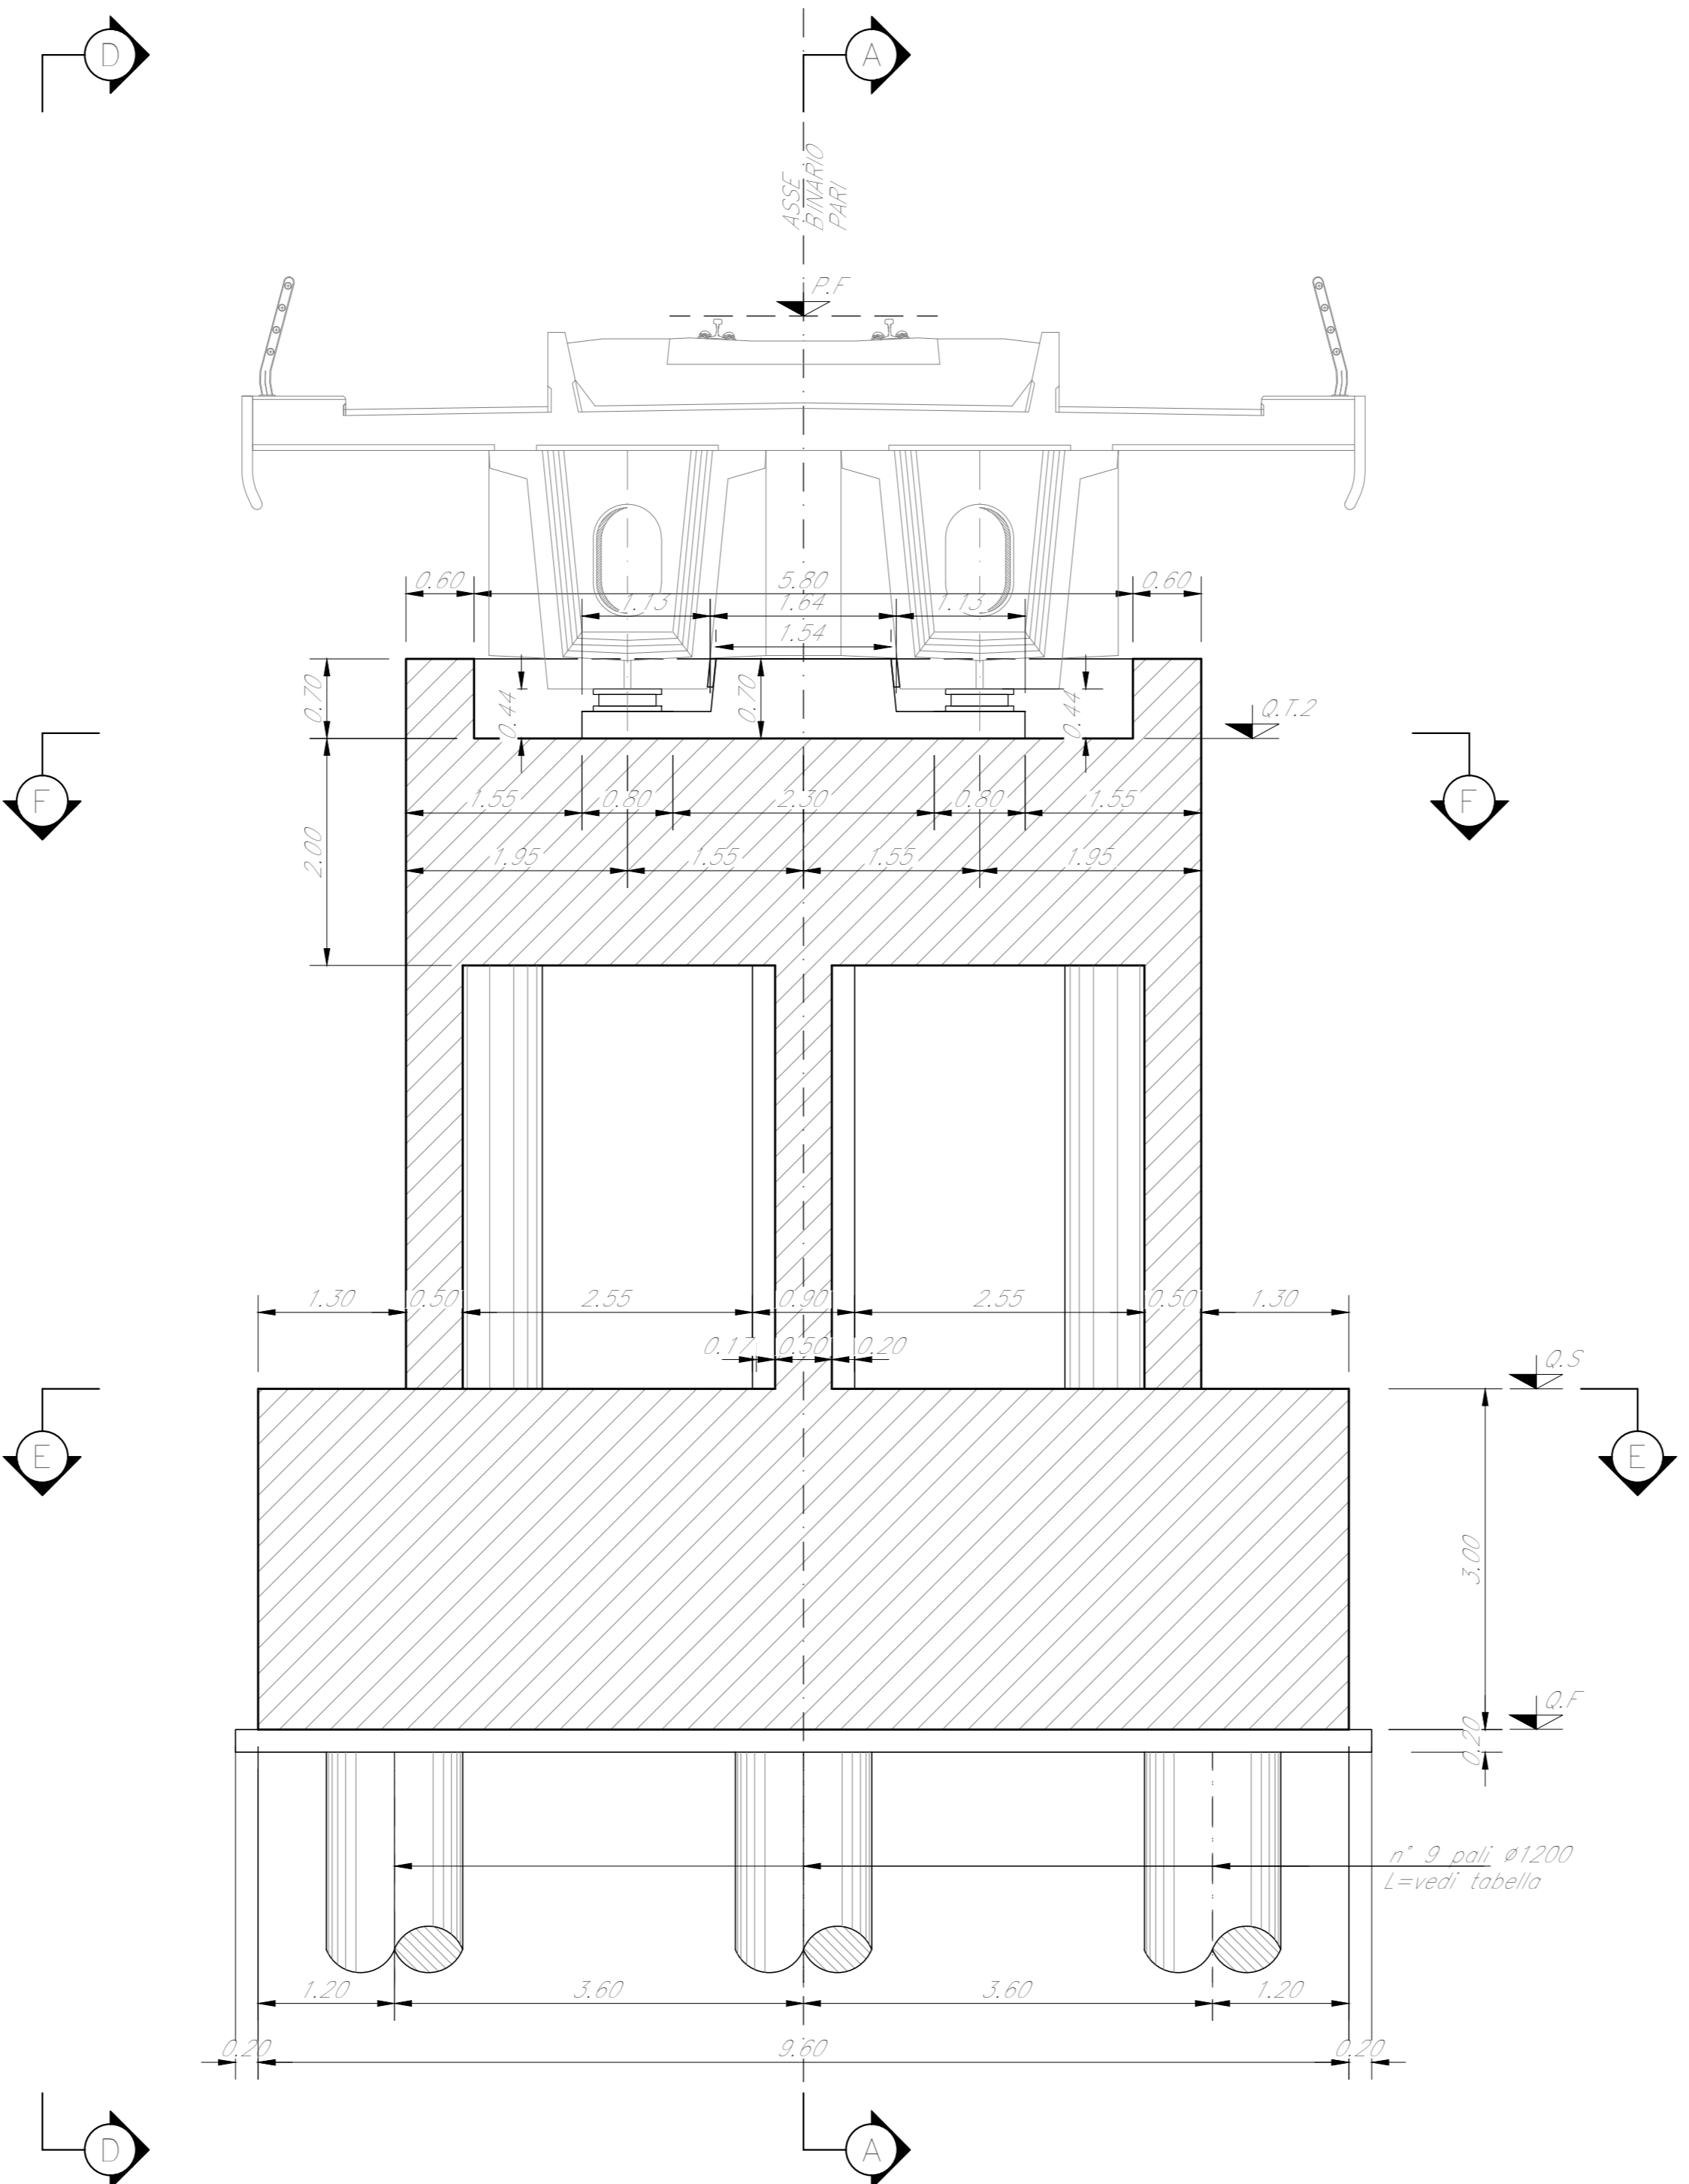


SEZIONE A-A
Scala 1:50

SEZIONE B-B
Scala 1:50

SEZIONE C-C
Scala 1:50

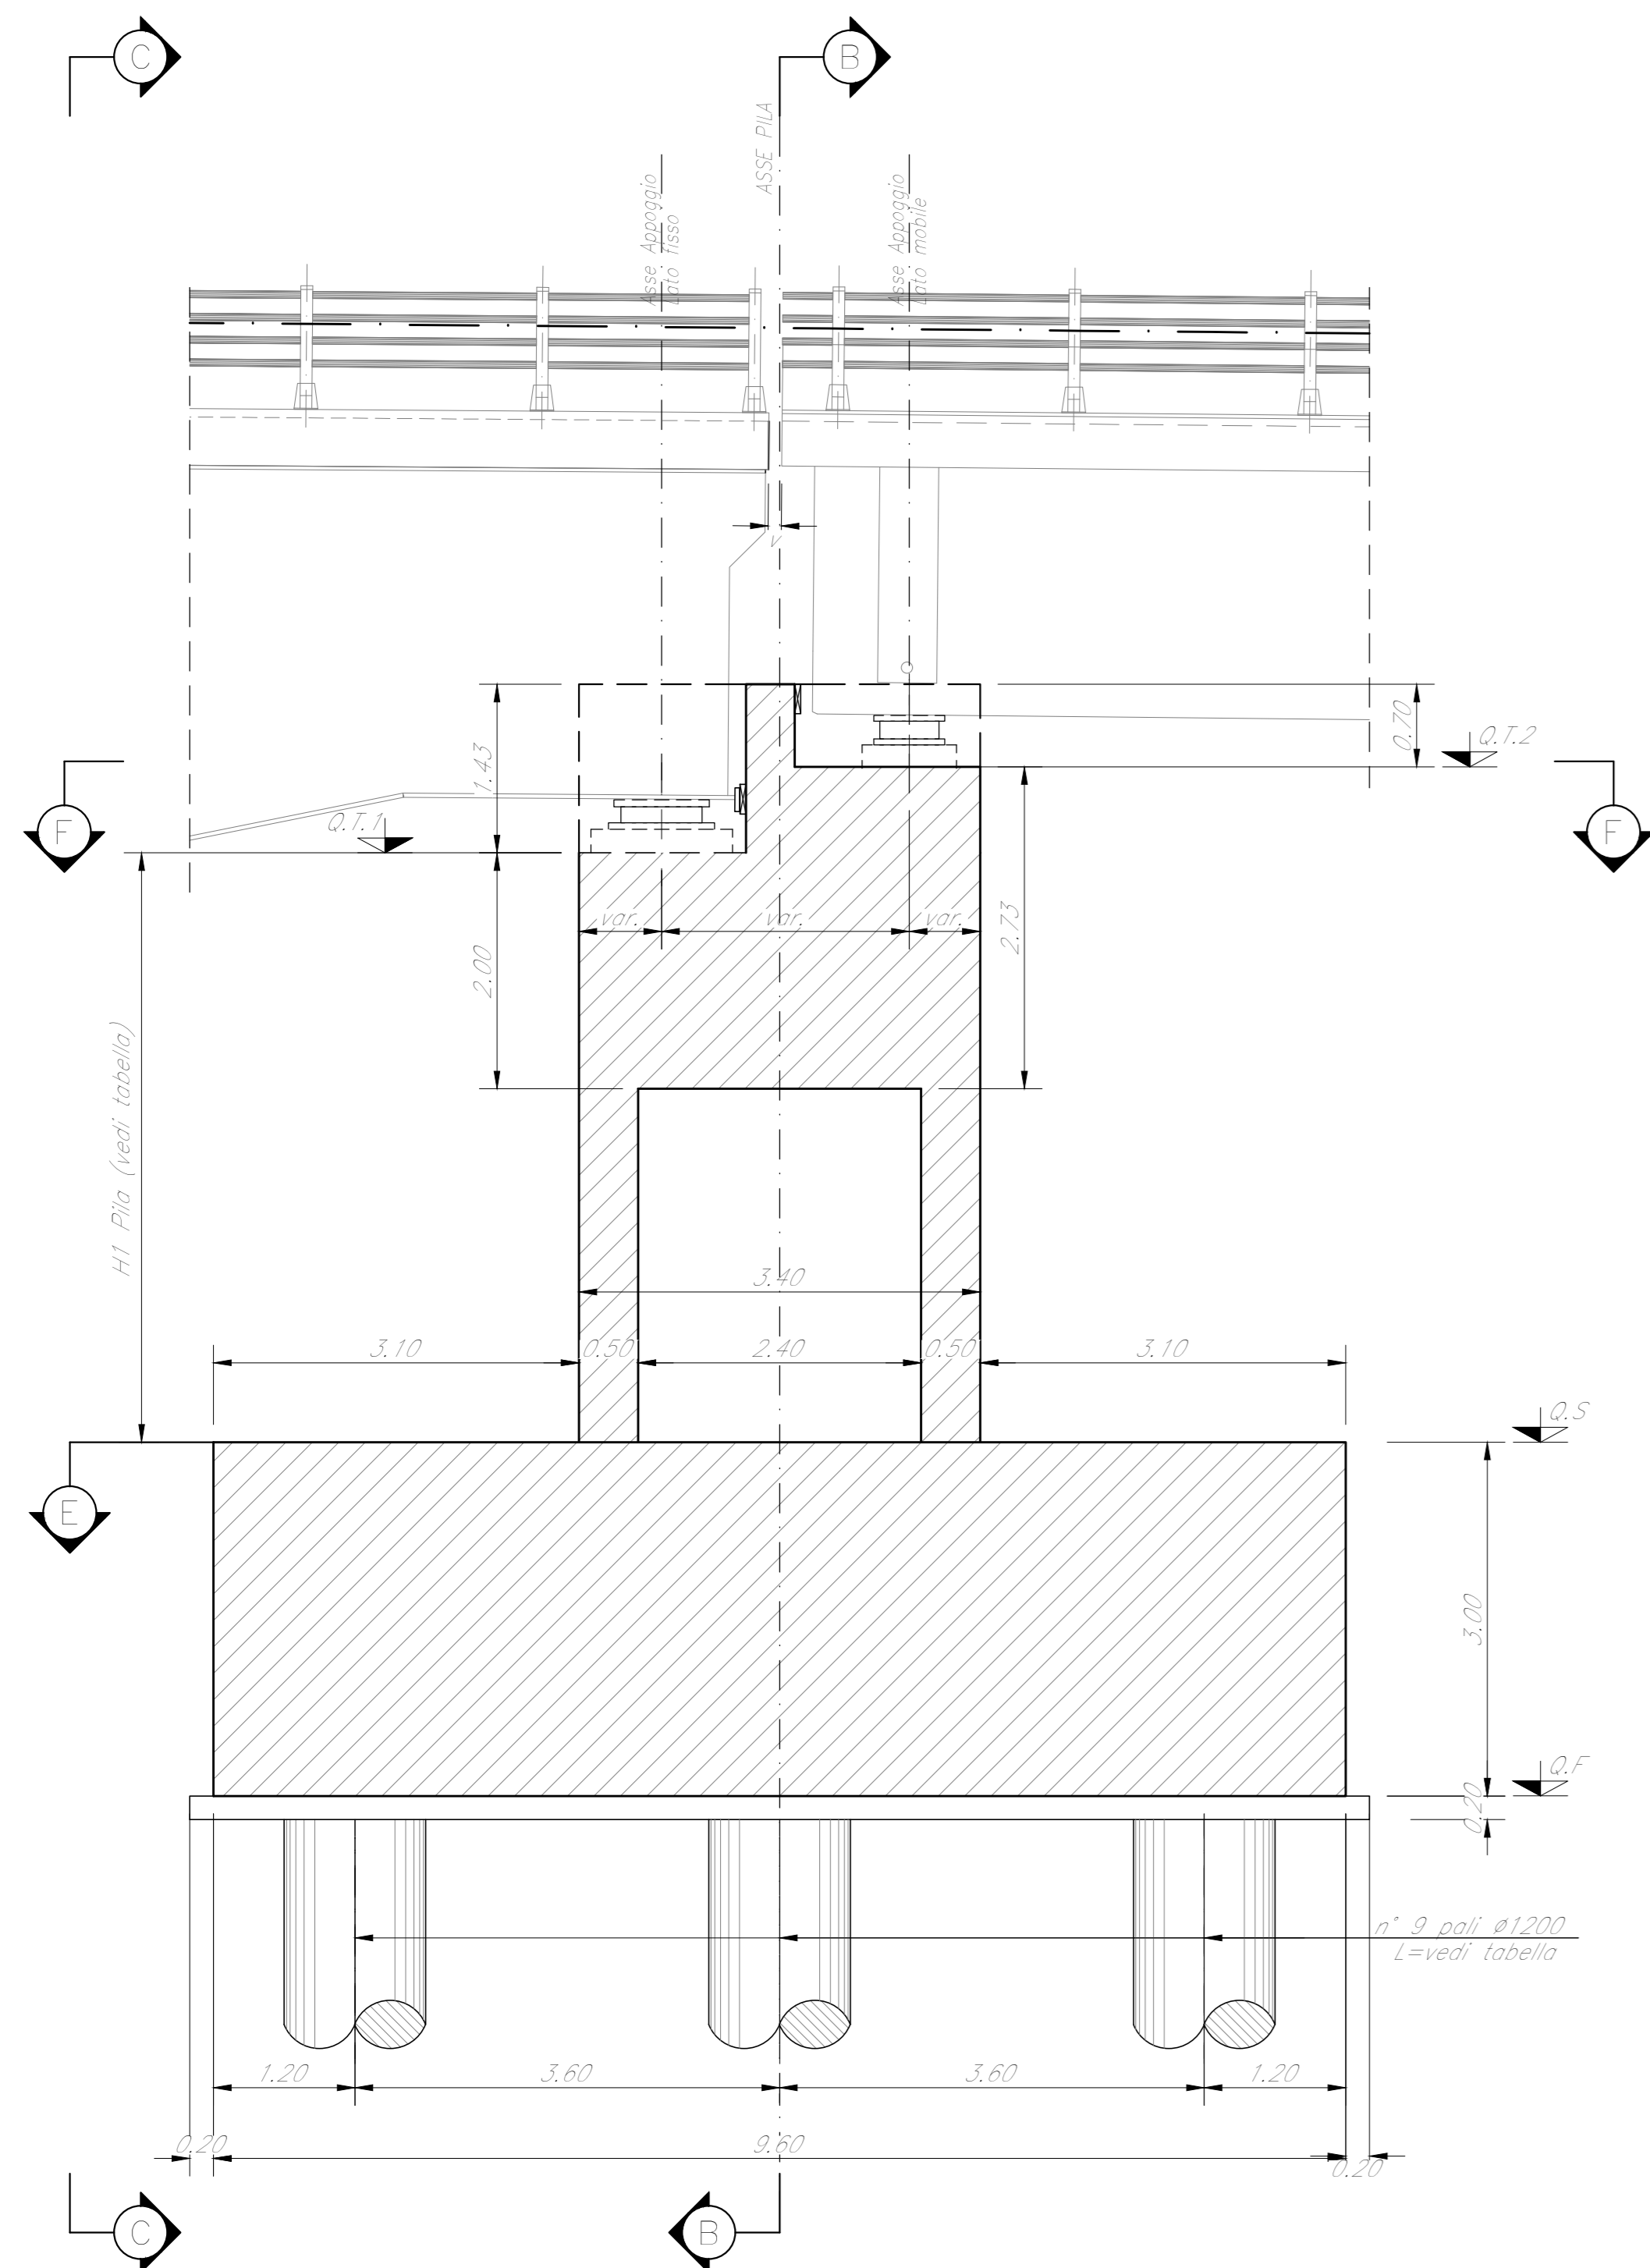

VISTA D-D
Scala 1:50

SEZIONE E-E
Scala 1:50

SEZIONE F-F
Scala 1:50

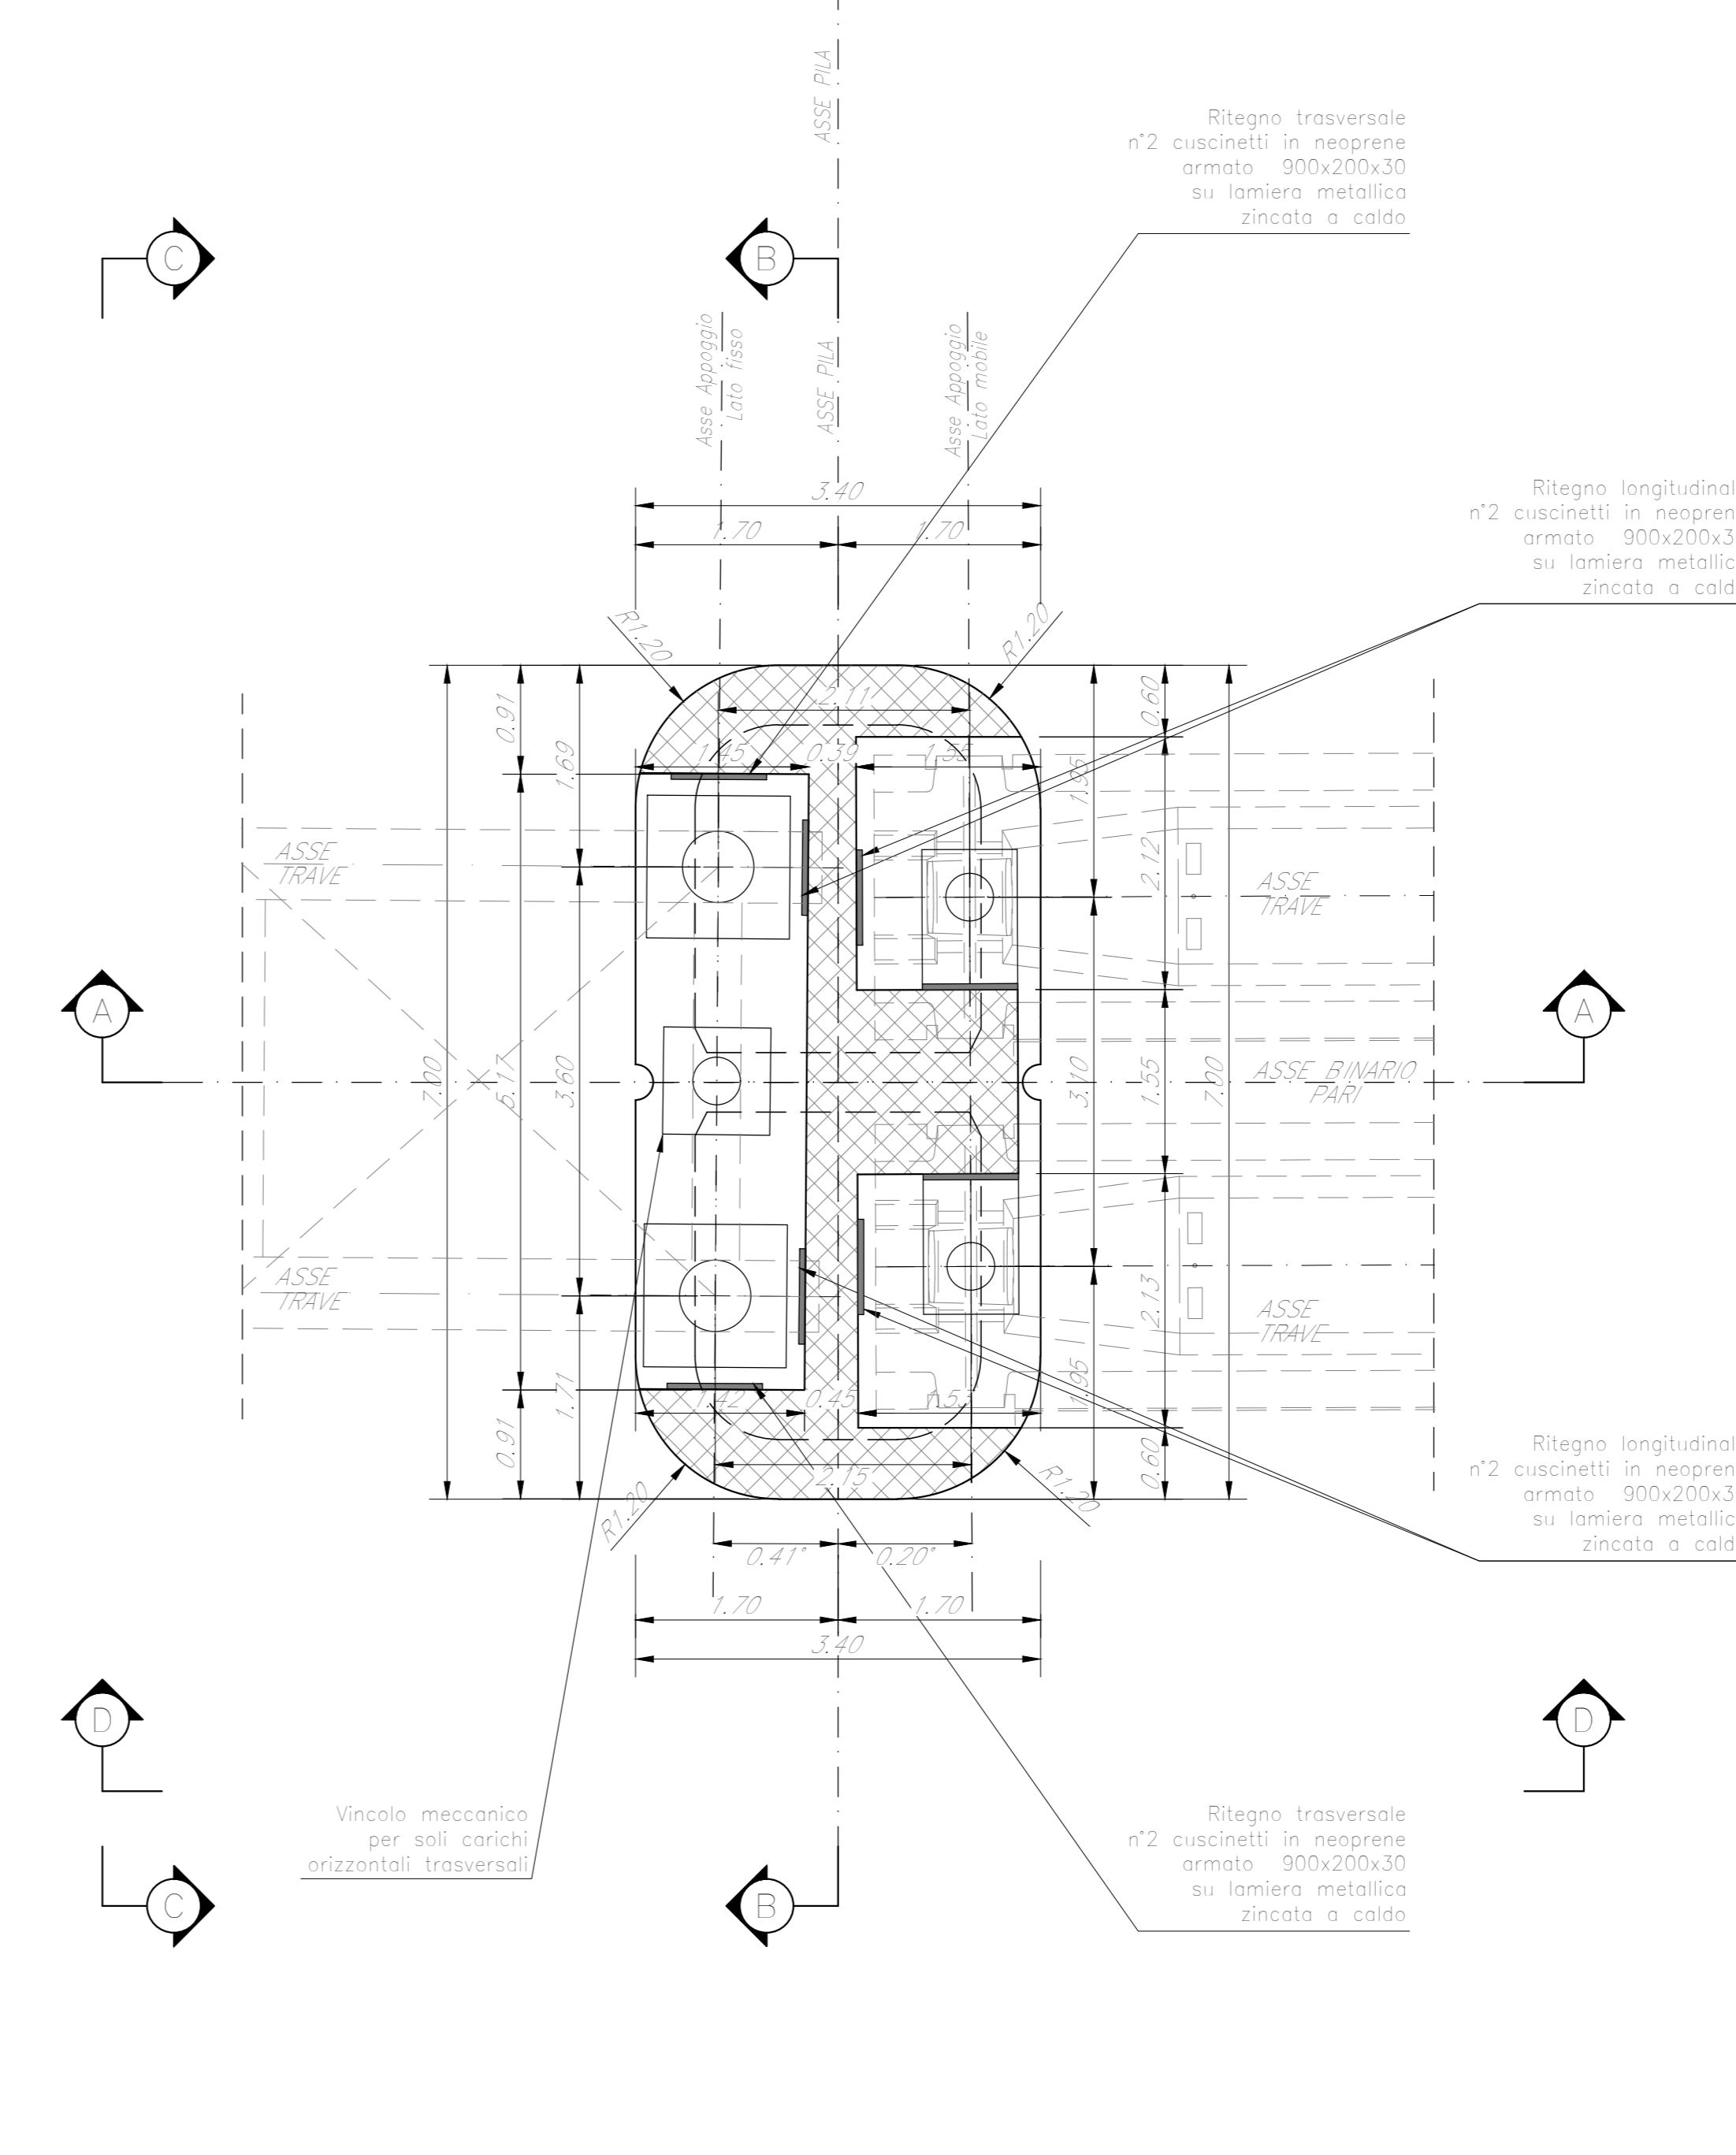
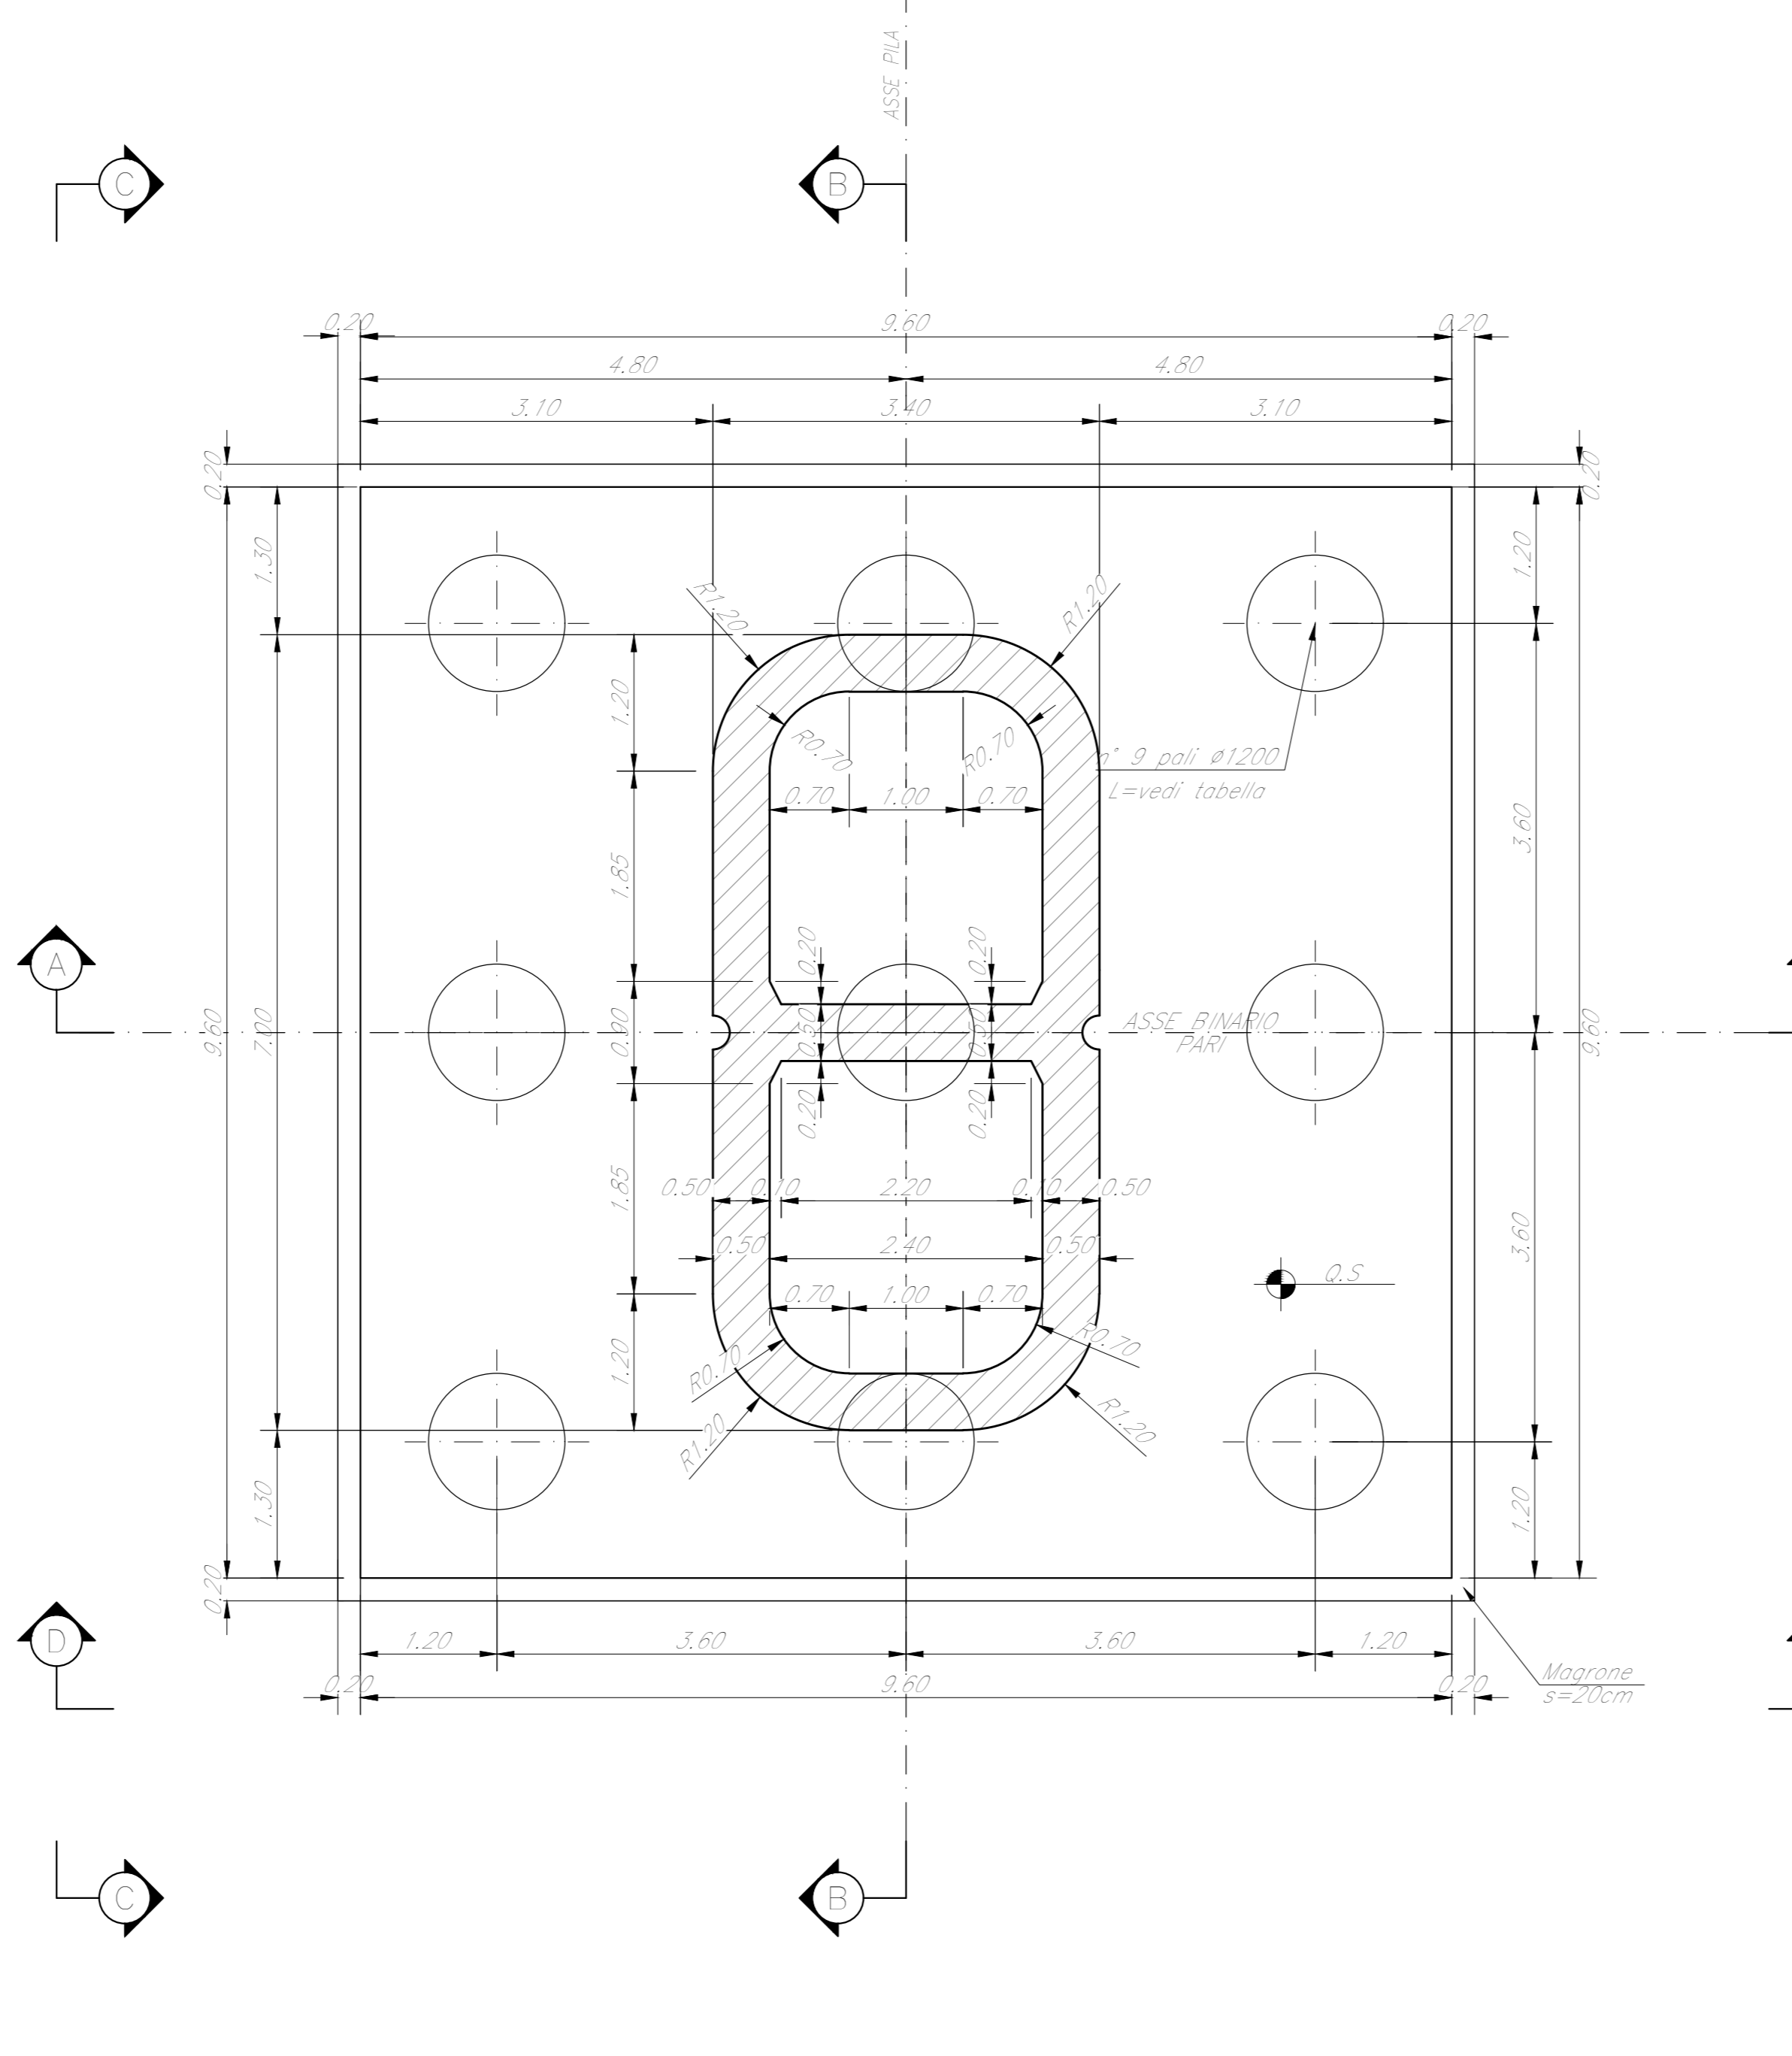
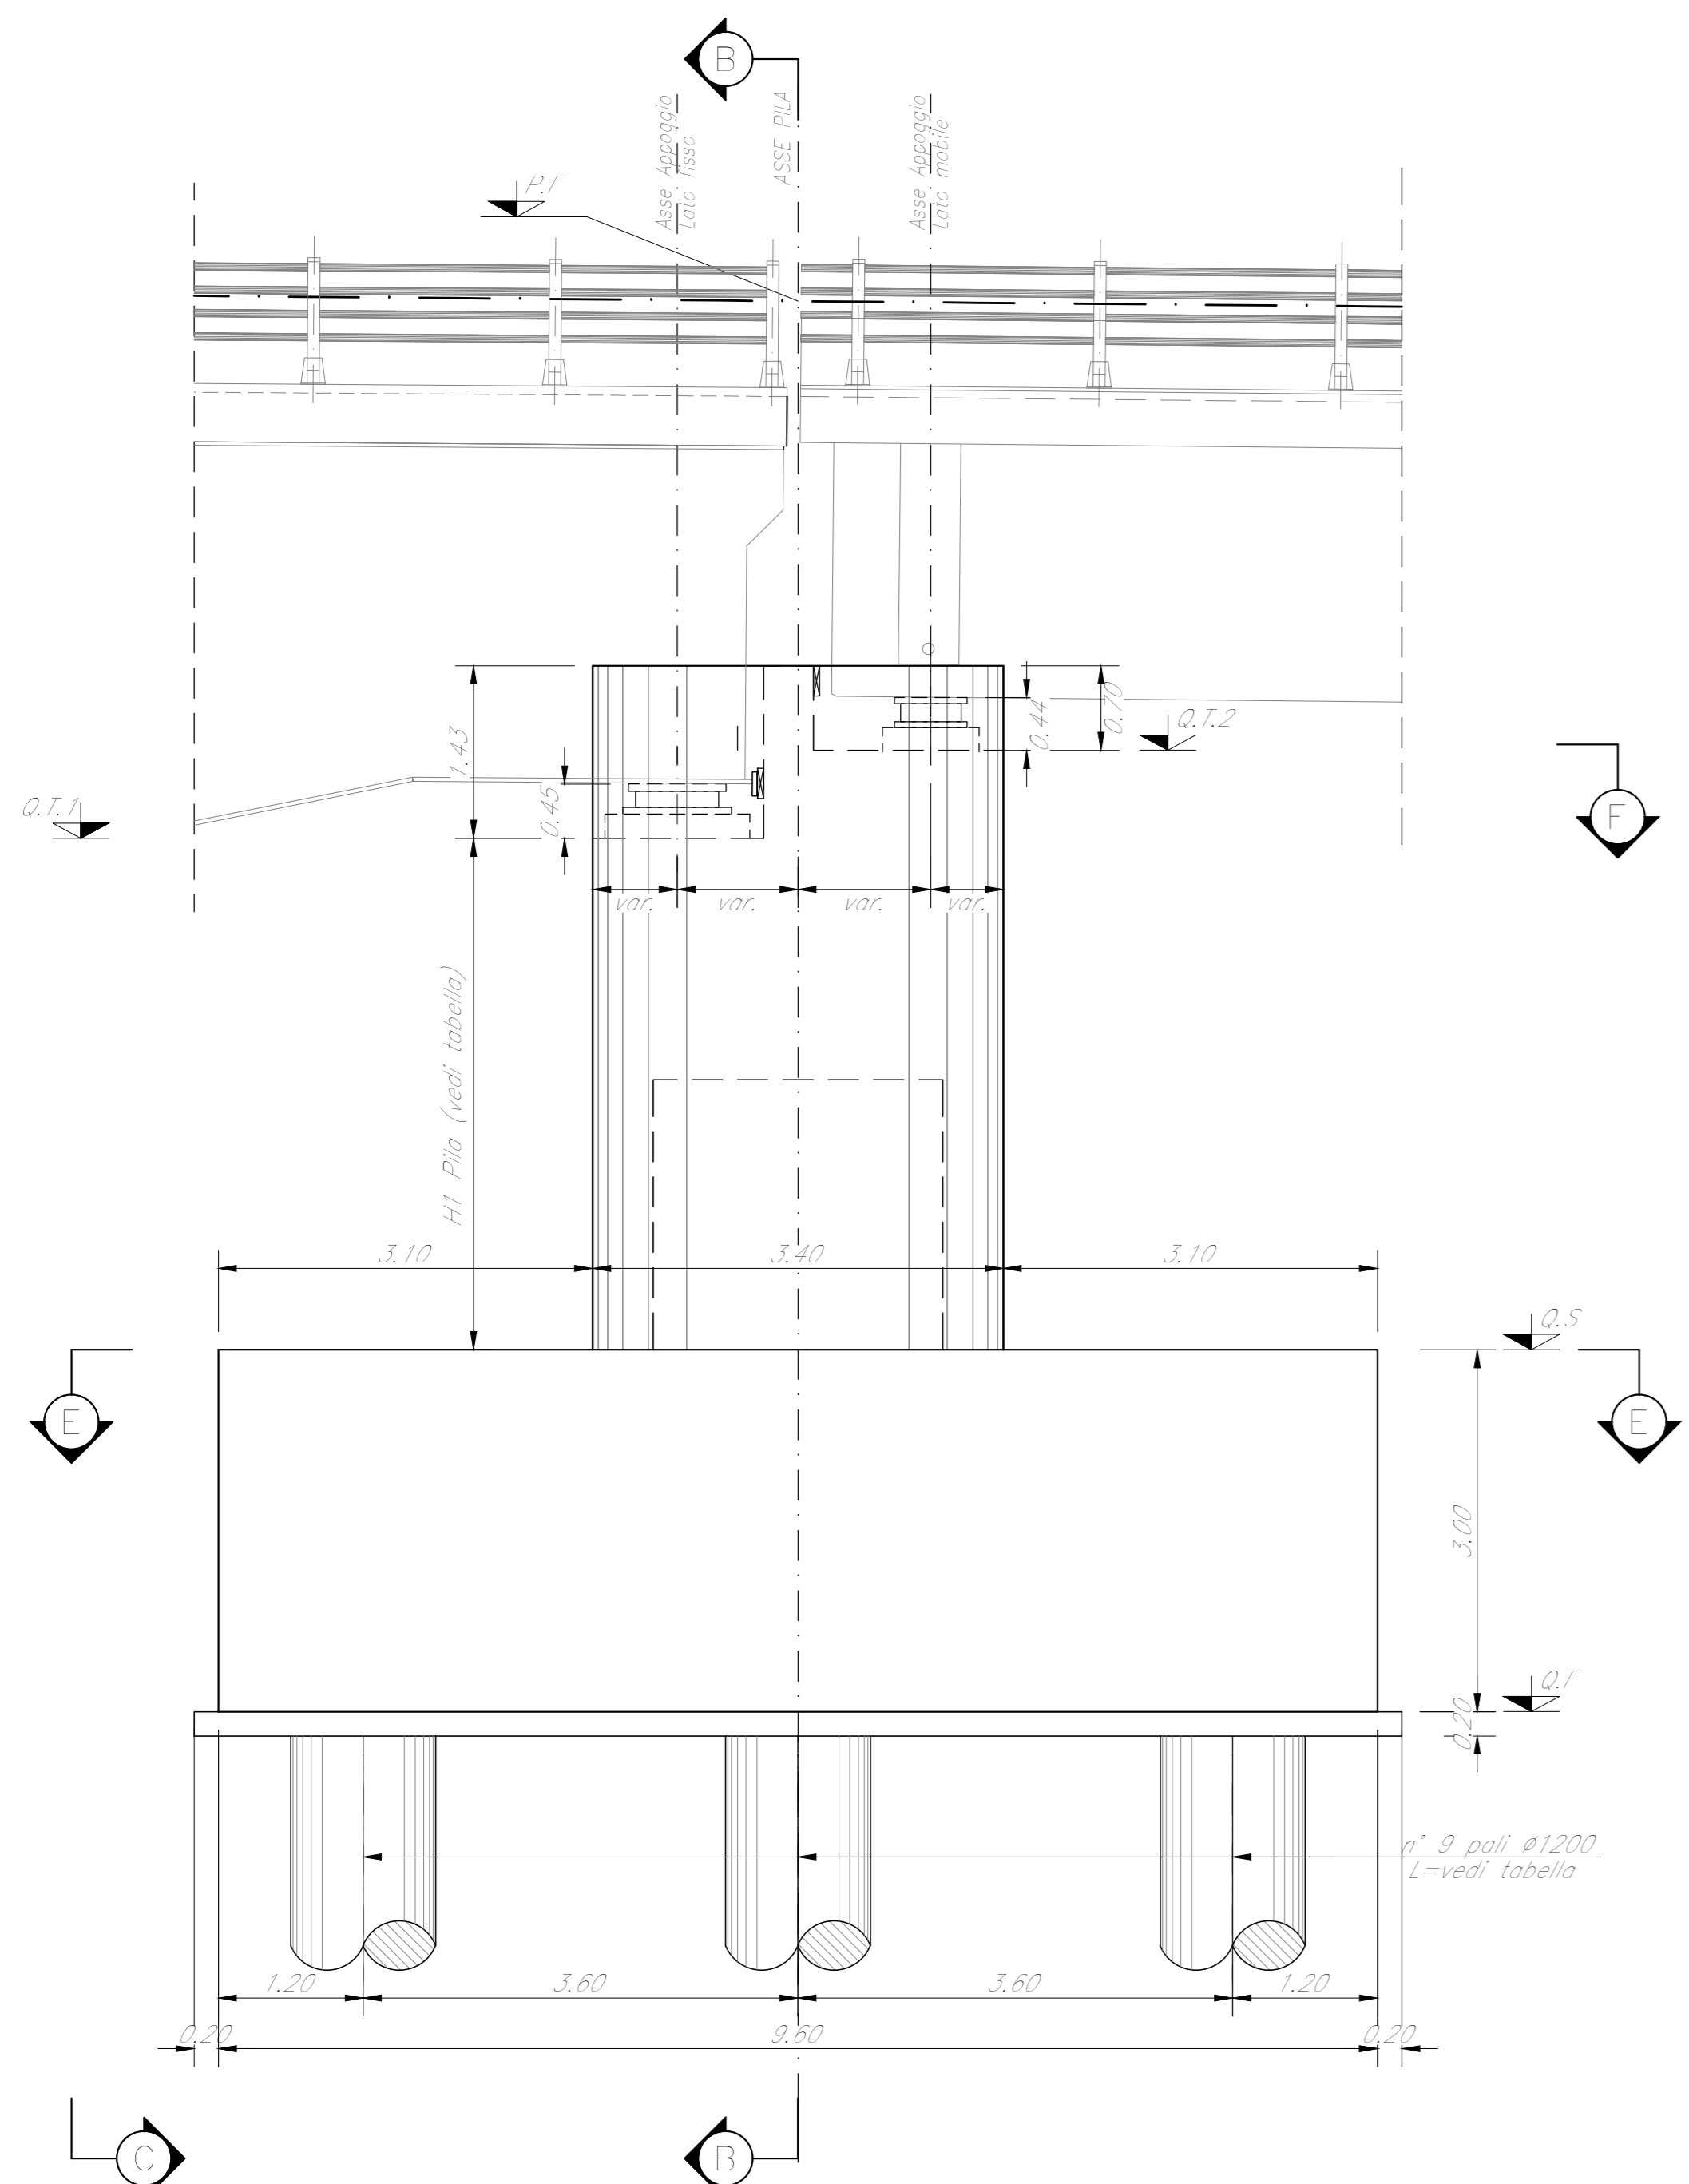


TABELLA PILE (m)

Pila	P.F.	Q.T.	Q.S.	Q.F.	H Pila	L Pila
P1	+342,69	+338,24	+328,25	+328,25	9,00	40,00

NOTE:
1) Per la tabella materiali, note generali e incidenza fare riferimento al documento 783T30009711000001 - Materiali e prescrizioni generali.
2) Varco v = 115 mm

COMMITTENTE:
RFI
RETE FERROVIARIA ITALIANA
GRUPPO FERROVIE DELLO STATO ITALIANE

PROGETTAZIONE:
ITALFERR
GRUPPO FERROVIE DELLO STATO ITALIANE

DIRETTRICE FERROVIARIA MESSINA - CATANIA - PALERMO
NUOVO COLLEGAMENTO PALERMO - CATANIA

U.O. OPERE CIVILI E GESTIONE DELLE VARIANTI

PROGETTO DEFINITIVO

TRATTA LERCARA DIR. - CALTANISSETTA XIRBI (LOTTO 3)

V113 - Viadotto ferroviario, Singolo Binario
Carpenteria Pila P1

SCALA:
Varie

Rev.	Descrizione	Redatto	Data	Verificato	Data	Approvato	Data	Autorizzato Data
A	Emissione esecutive	G. Grimaldi	Gen 2020	A. Ferraro	Gen 2020	A. Ferraro	Gen 2020	A. Ferraro Mag 2020
B	Emissione esecutive	G. Grimaldi	Feb 2020	A. Ferraro	Feb 2020	A. Ferraro	Feb 2020	A. Ferraro Mag 2020
C	1° agg a consegna CILFUP	G. Grimaldi	Mag 2020	A. Ferraro	Mag 2020	A. Ferraro	Mag 2020	A. Ferraro Mag 2020

File: RS3T300096ZV11305001C.dwg