



PIANTA FONDAZIONI
Scala 1:200

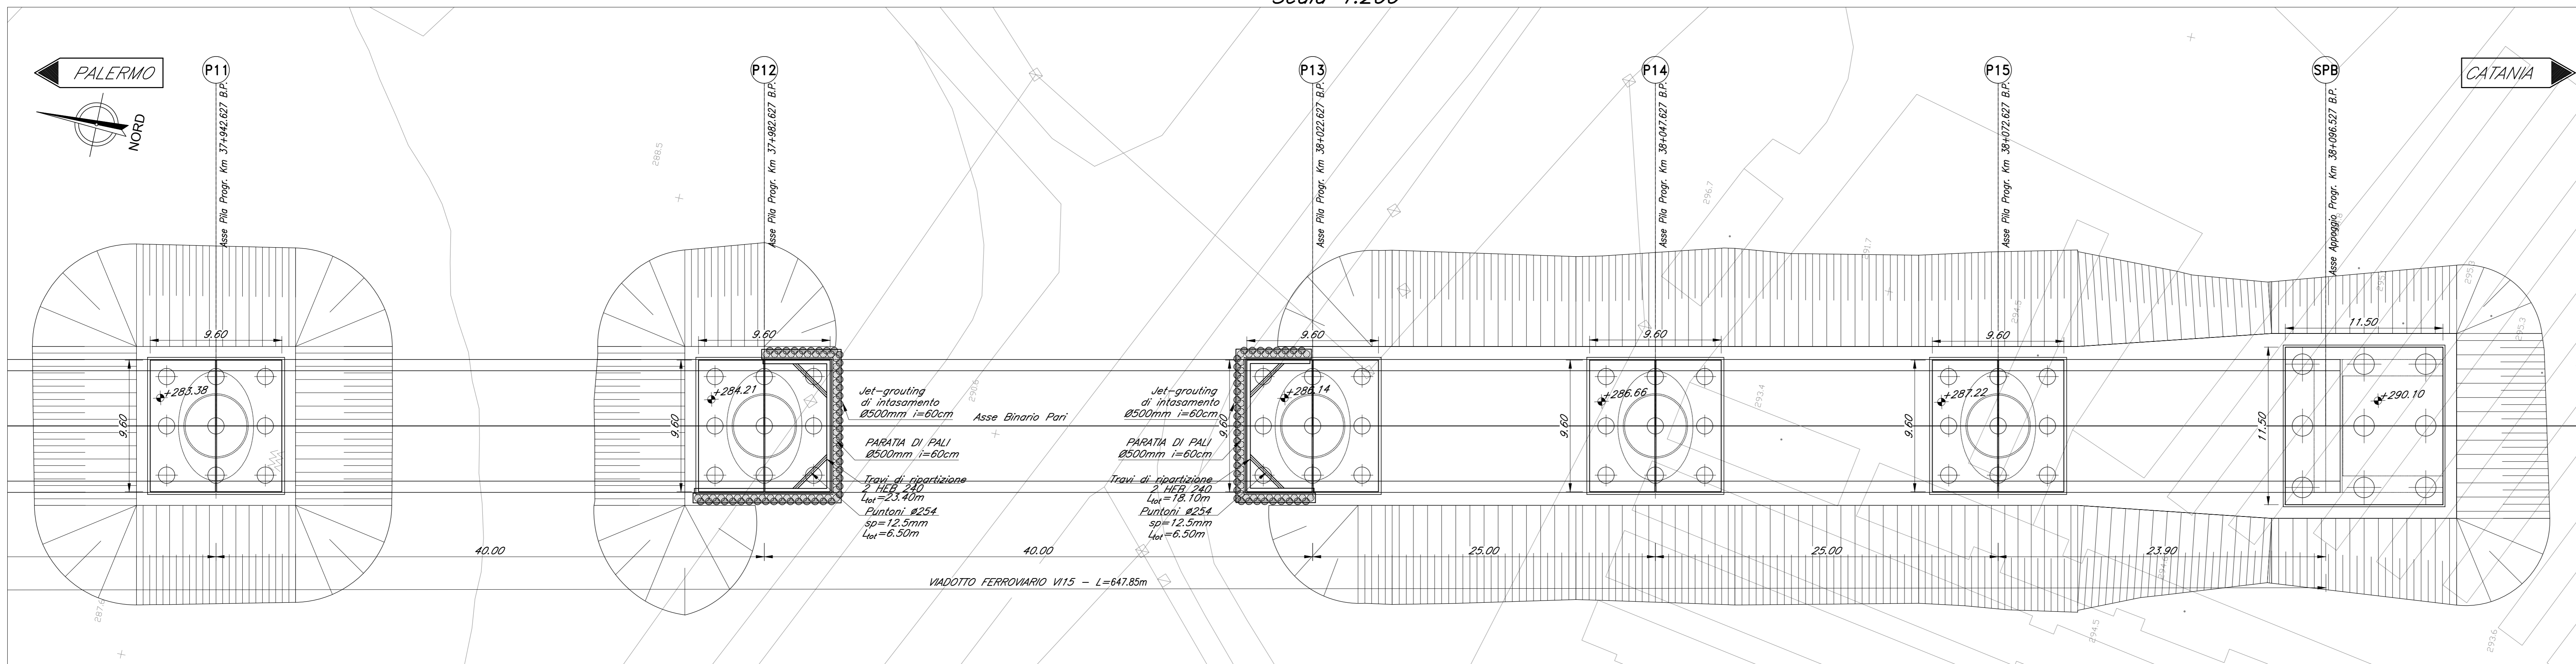

SEZIONE LONGITUDINALE BINARIO PARI
Scala 1:200

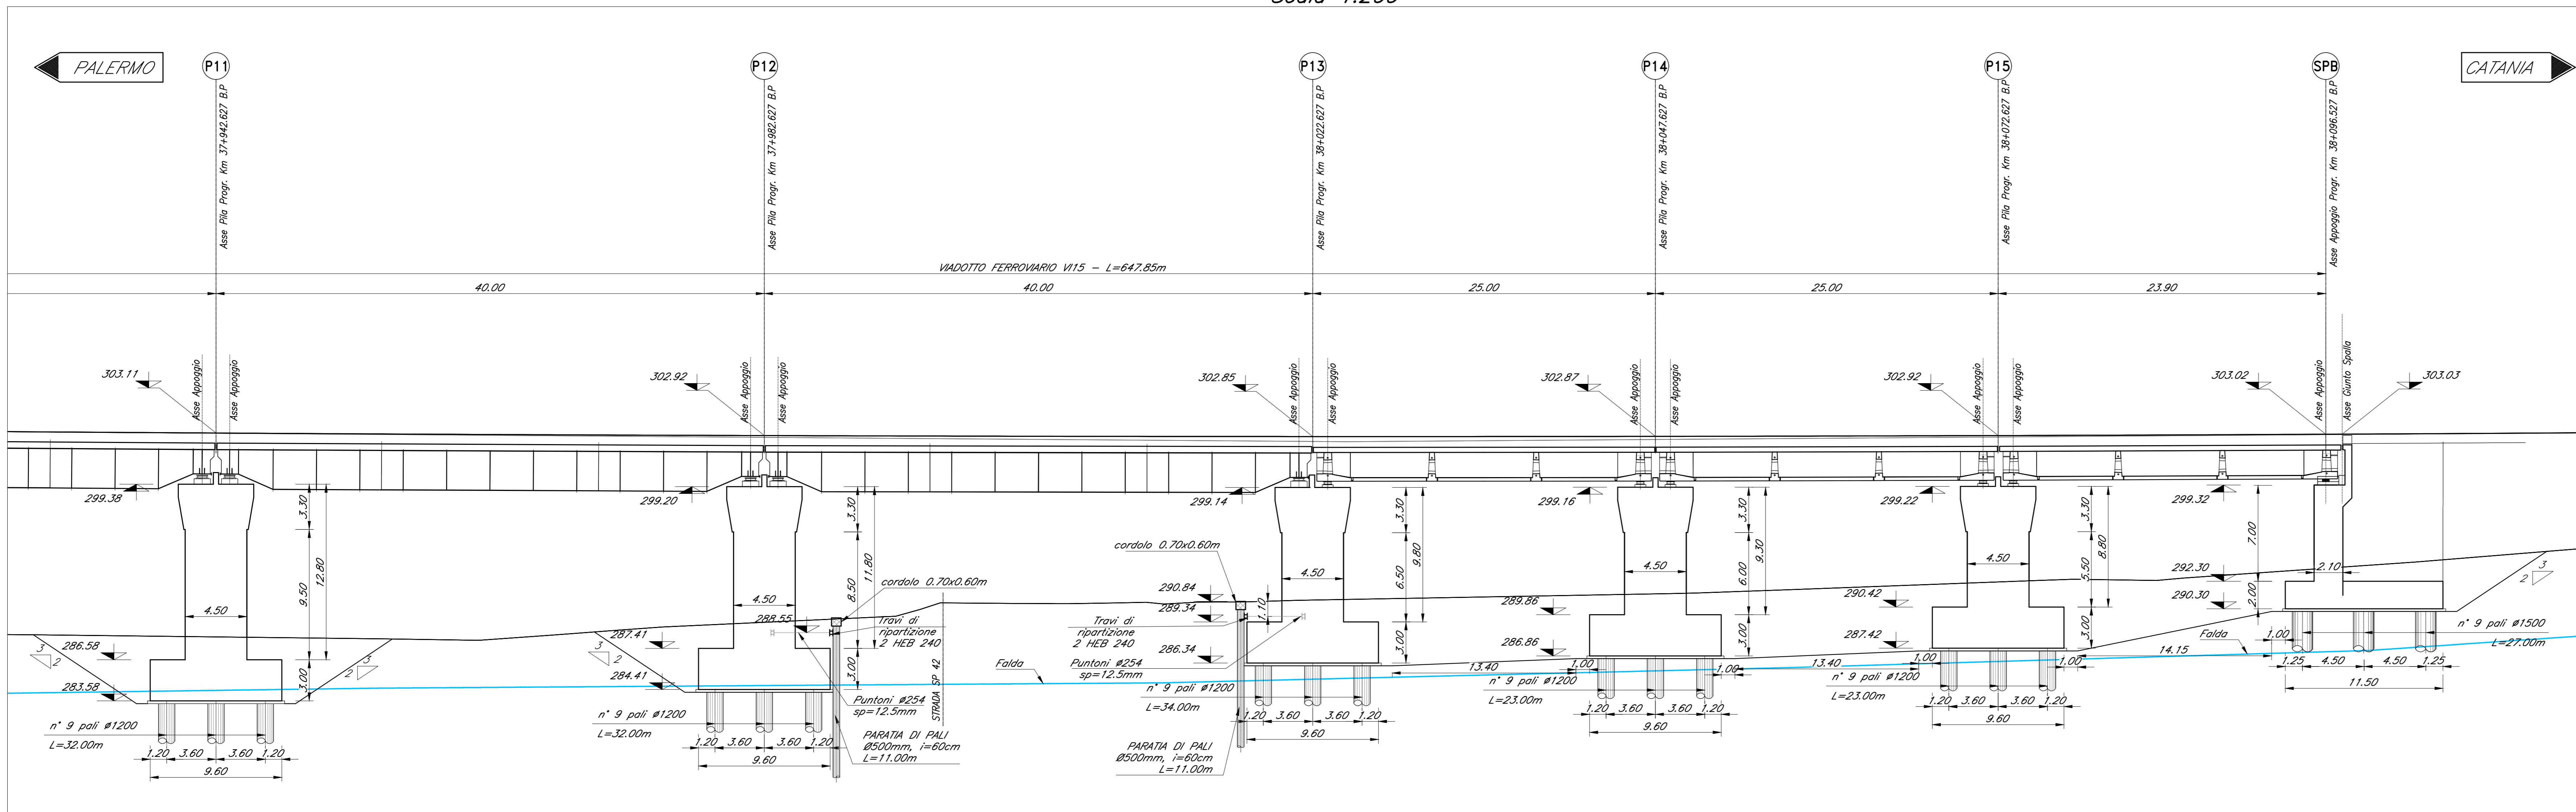

NOTE:
1) Per la tabella materiali, note generali e incidenze fare riferimento al documento
75:31:30009111000001 - Materiali e prescrizioni generali.

COMMITTENTE:
RFI
RETE FERROVIARIA ITALIANA
GRUPPO FERROVIE DELLO STATO ITALIANE

PROGETTAZIONE:
ITALFERR
GRUPPO FERROVIE DELLO STATO ITALIANE

DIRETTRICE FERROVIARIA MESSINA - CATANIA - PALERMO
NUOVO COLLEGAMENTO PALERMO - CATANIA

U.O. OPERE CIVILI E GESTIONE DELLE VARIANTI

PROGETTO DEFINITIVO

TRATTA LERCARA DIR. - CALTANISSETTA XIRBI (LOTTO 3)

V15 - Viadotto ferroviario, Singolo Binario
Fondazioni, scavi e opere provvisori - tav. 4/4

SCALA:
1:200

Rev.	Descrizione	Redatto	Data	Verificato	Data	Approvato	Data	Autorizzato Data
A	Emissione esecutiva	G. Di Stefano	Gen 2020	A. Fico	Gen 2020	A. Santese	Gen 2020	A. Viscusi 10/05/2020
B	1° app. a consegna CSE/PT	C. Scavini	Mag 2020	A. Fico	Mag 2020	A. Santese	Mag 2020	A. Viscusi 10/05/2020

File: RS3T30009P9V1150004B.dwg
n. Elab.: 09_351