


VIADOTTO FERROVIARIO VI15 - L=647.85m B.P.

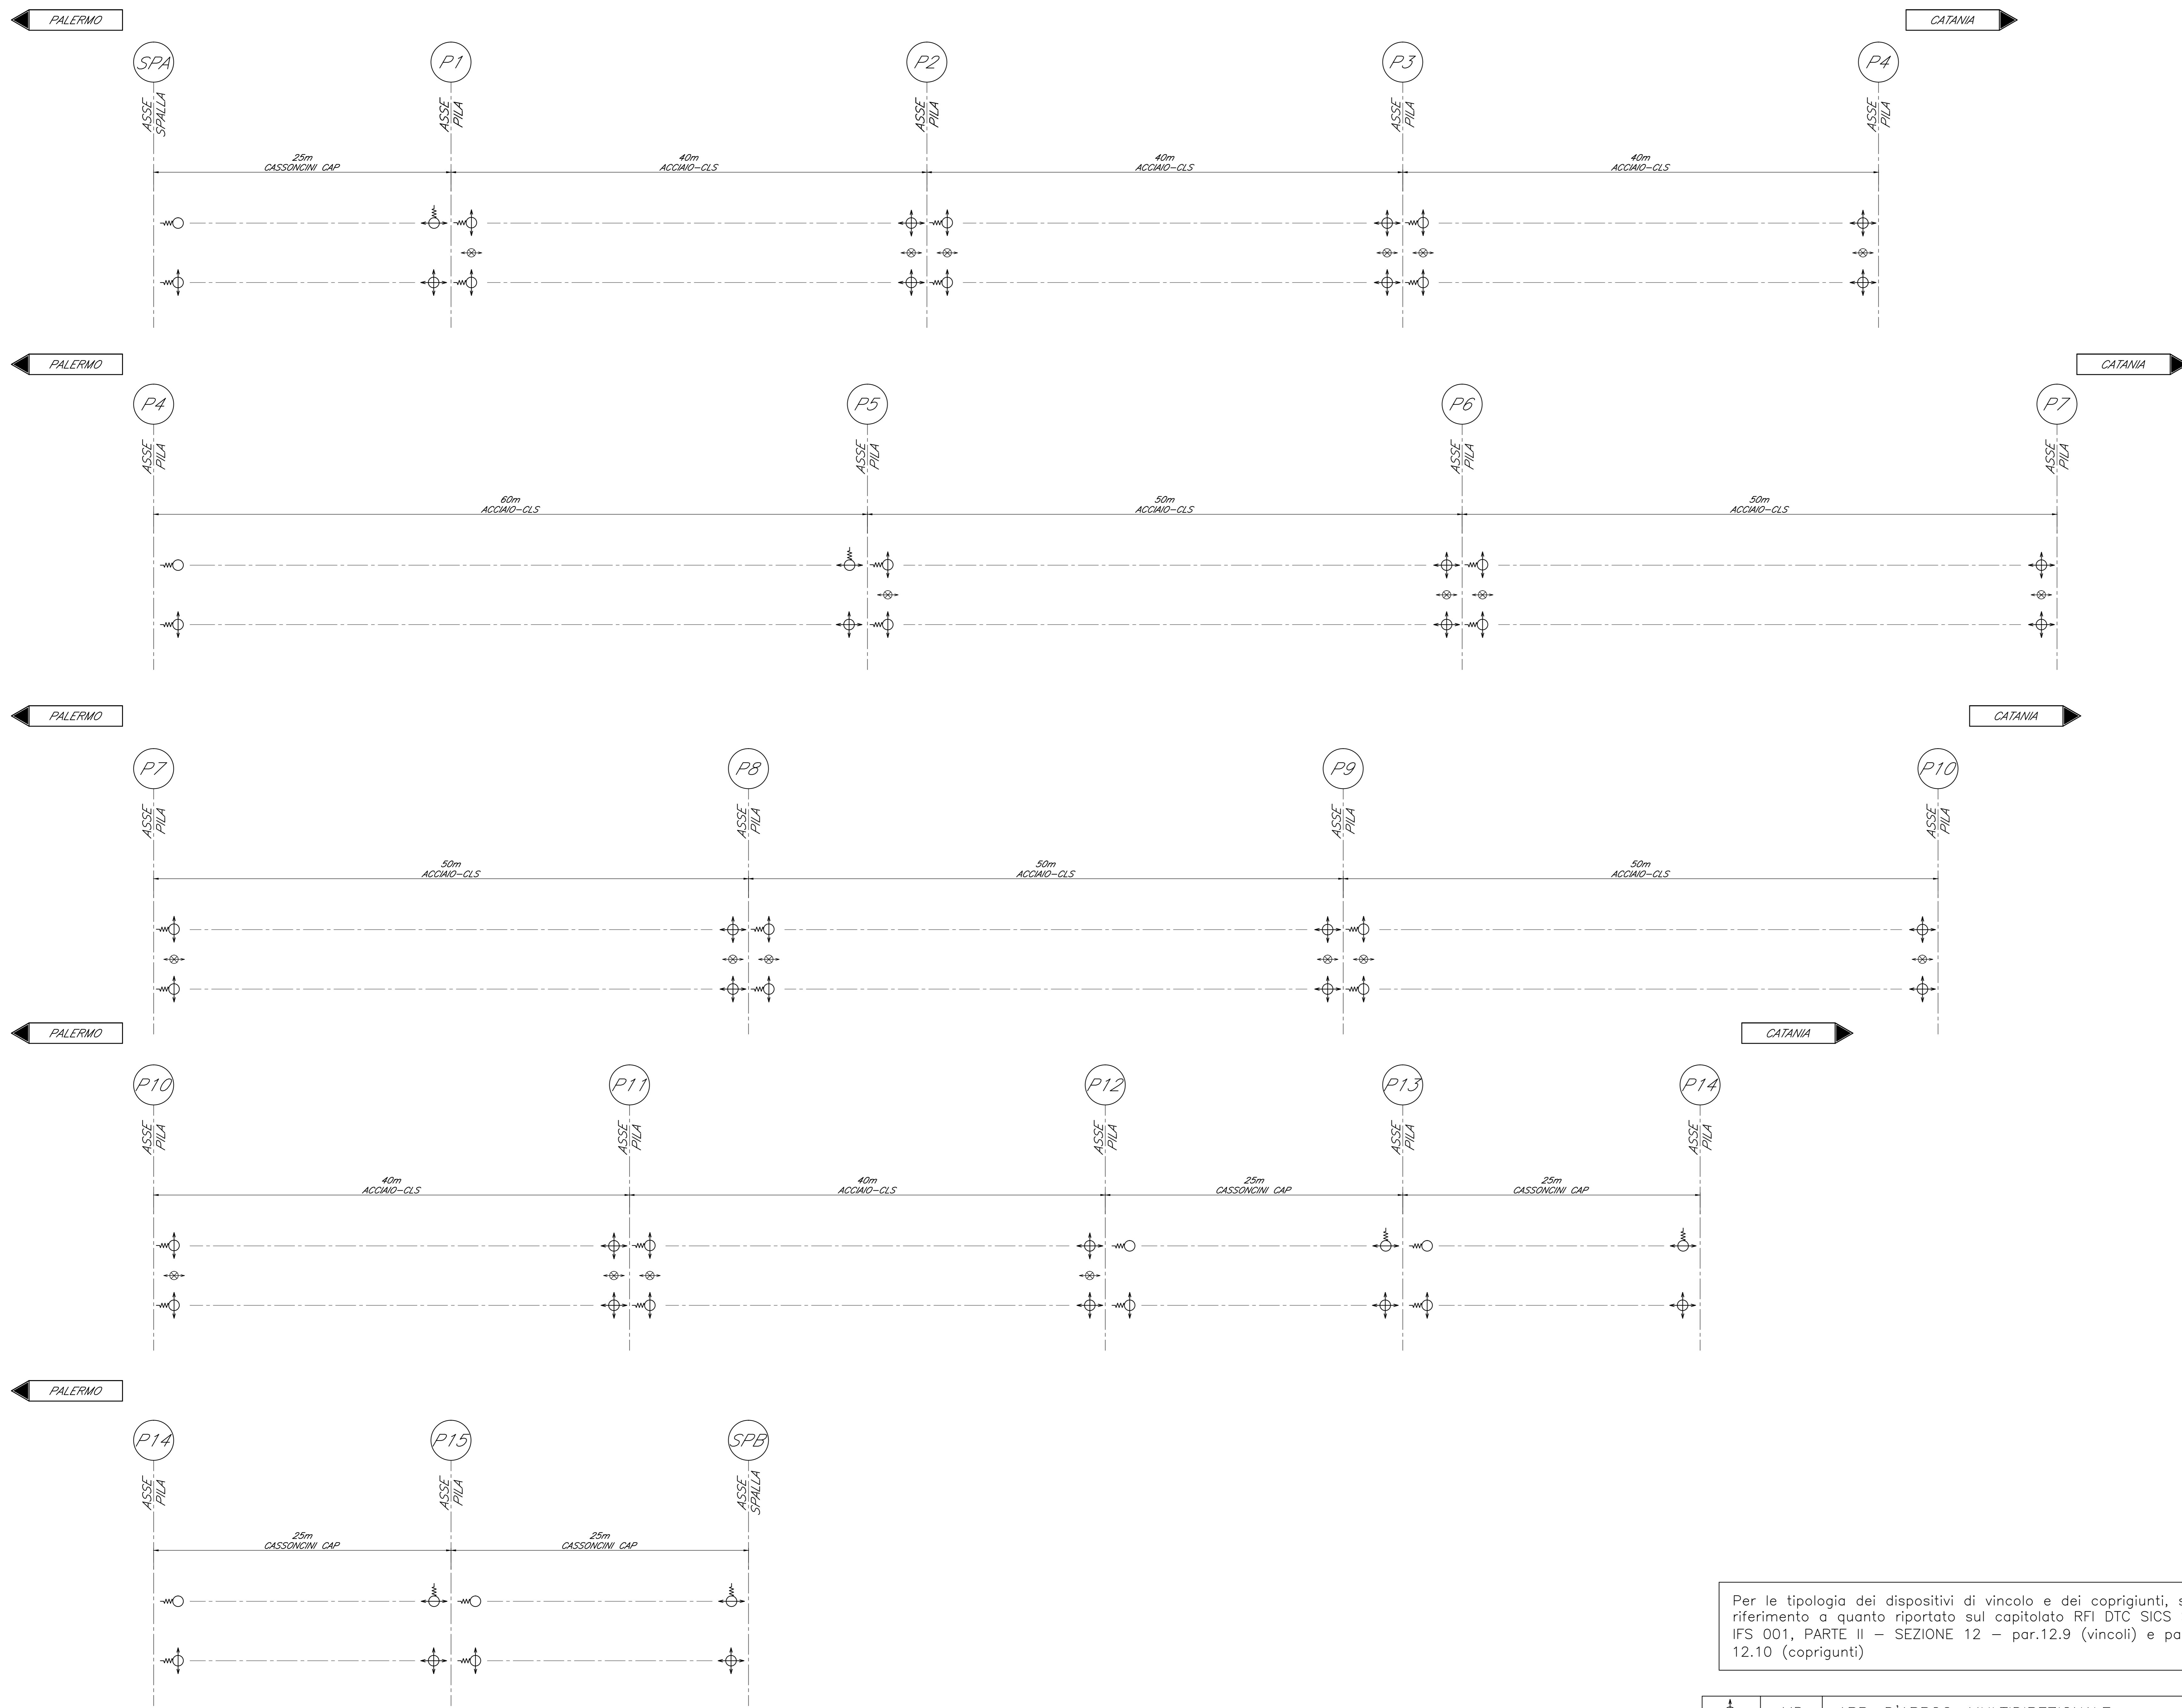

Per le tipologia dei dispositivi di vincolo e dei coprigiunti, si fa riferimento a quanto riportato sul capitolato RFI DTC SICS SP IFS 001, PARTE II - SEZIONE 12 - par.12.9 (vincoli) e par. 12.10 (coprigiunti)

TIPOLOGIA IMPALCATO	LUCE ASSI GIUNTI	LARGHEZZA PIATTAFORMA	NUMERO BINARI	NUMERO TRAVI	FISSO A RIGIDEZZA VARIABILE		UNIDIREZIONALE TRASVERSALE A RIGIDEZZA VARIABILE		UNIDIREZIONALE LONGITUDINALE A RIGIDEZZA VARIABILE		UNIDIREZIONALE LONGITUDINALE		MULTIDIREZIONALE		Dispositivo meccanico	Corsa appoggi	Escursione giunti a livello
					Nmax	Hmax	Nmax	HLmax	Nmax	HTmax	Nmax	HTmax	Nmax	HTmax			
	m	m			kN	kN	kN	kN	kN	kN	kN	kN	kN	kN	kN	mm	mm
					SLU	SIS	SLU	SIS	SLU	SIS	SLU	SIS	SLU	SIS	SIS	SIS	SIS
SEZ MISTA	40	9.7	1	2	7000	3400	7000	3400	7000	3400	7000	3400	7000	3400	103	93	
SEZ MISTA	50	9.7	1	2	10200	4600	10200	4600	10200	4600	10200	4600	10200	4600	117	104	
SEZ MISTA	60	9.7	1	2	10350	4400	10350	4400	10350	4400	10350	4400	10350	4400	117	104	
CAP	25	9.7	1	2	5000	2500	5000	2500	5000	2500	5000	2500	5000	2500	88	80	

⊕	MD	APP. D'APPOG. MULTIDIREZIONALE -calotta sferica
⊖	F-RV	APP. D'APPOG. FISSO A RIGIDEZZA VARIABILE -calotta sferica
⊕	UT-RV	APP. D'APPOG. UNIDIREZIONALE TRASVERSALE A RIGIDEZZA VARIABILE -calotta sferica
⊖	UL-RV	APP. D'APPOG. UNIDIREZIONALE LONGITUDINALE -calotta sferica
⊖	HL	VINCOLO MECCANICO PER SOLI CARICHI ORIZZONTALI -scorrevole in senso longitudinale

COMMITTENTE:
RFI
RETE FERROVIARIA ITALIANA
GRUPPO FERROVIE DELLO STATO ITALIANE

PROGETTAZIONE:
ITALFERR
GRUPPO FERROVIE DELLO STATO ITALIANE

DIRETTRICE FERROVIARIA MESSINA - CATANIA - PALERMO

NUOVO COLLEGAMENTO PALERMO - CATANIA

U.O. OPERE CIVILI E GESTIONE DELLE VARIANTI

PROGETTO DEFINITIVO

TRATTA LERCARA DIR. - CALTANISSETTA XIRBI (LOTTO 3)

VI15 - Viadotto ferroviario, Singolo Binario
Schema appoggi e giunti

COMMESSA	LOTTO	FASE	ENTE	TIPO DOC.	OPERA/DISCIPLINA	PROGR.	REV.
RS3T	30	D	09	DZ	VI1500	001	B

Rev.	Descrizione	Redatto	Data	Verificato	Data	Approvato	Data	Autorizzato	Data
A	Emissione definitiva	G. Giribaldi	Gen 2020	A. Felli	Gen 2020	A. Sestica	Gen 2020	A. Vagstad	Mag 2020
B	1° app a consegna CIL/PP	G. Giribaldi	Mag 2020	A. Felli	Mag 2020	A. Sestica	Mag 2020	A. Vagstad	Mag 2020