


VIADOTTO FERROVIARIO V116 - L=422.98m B.P.

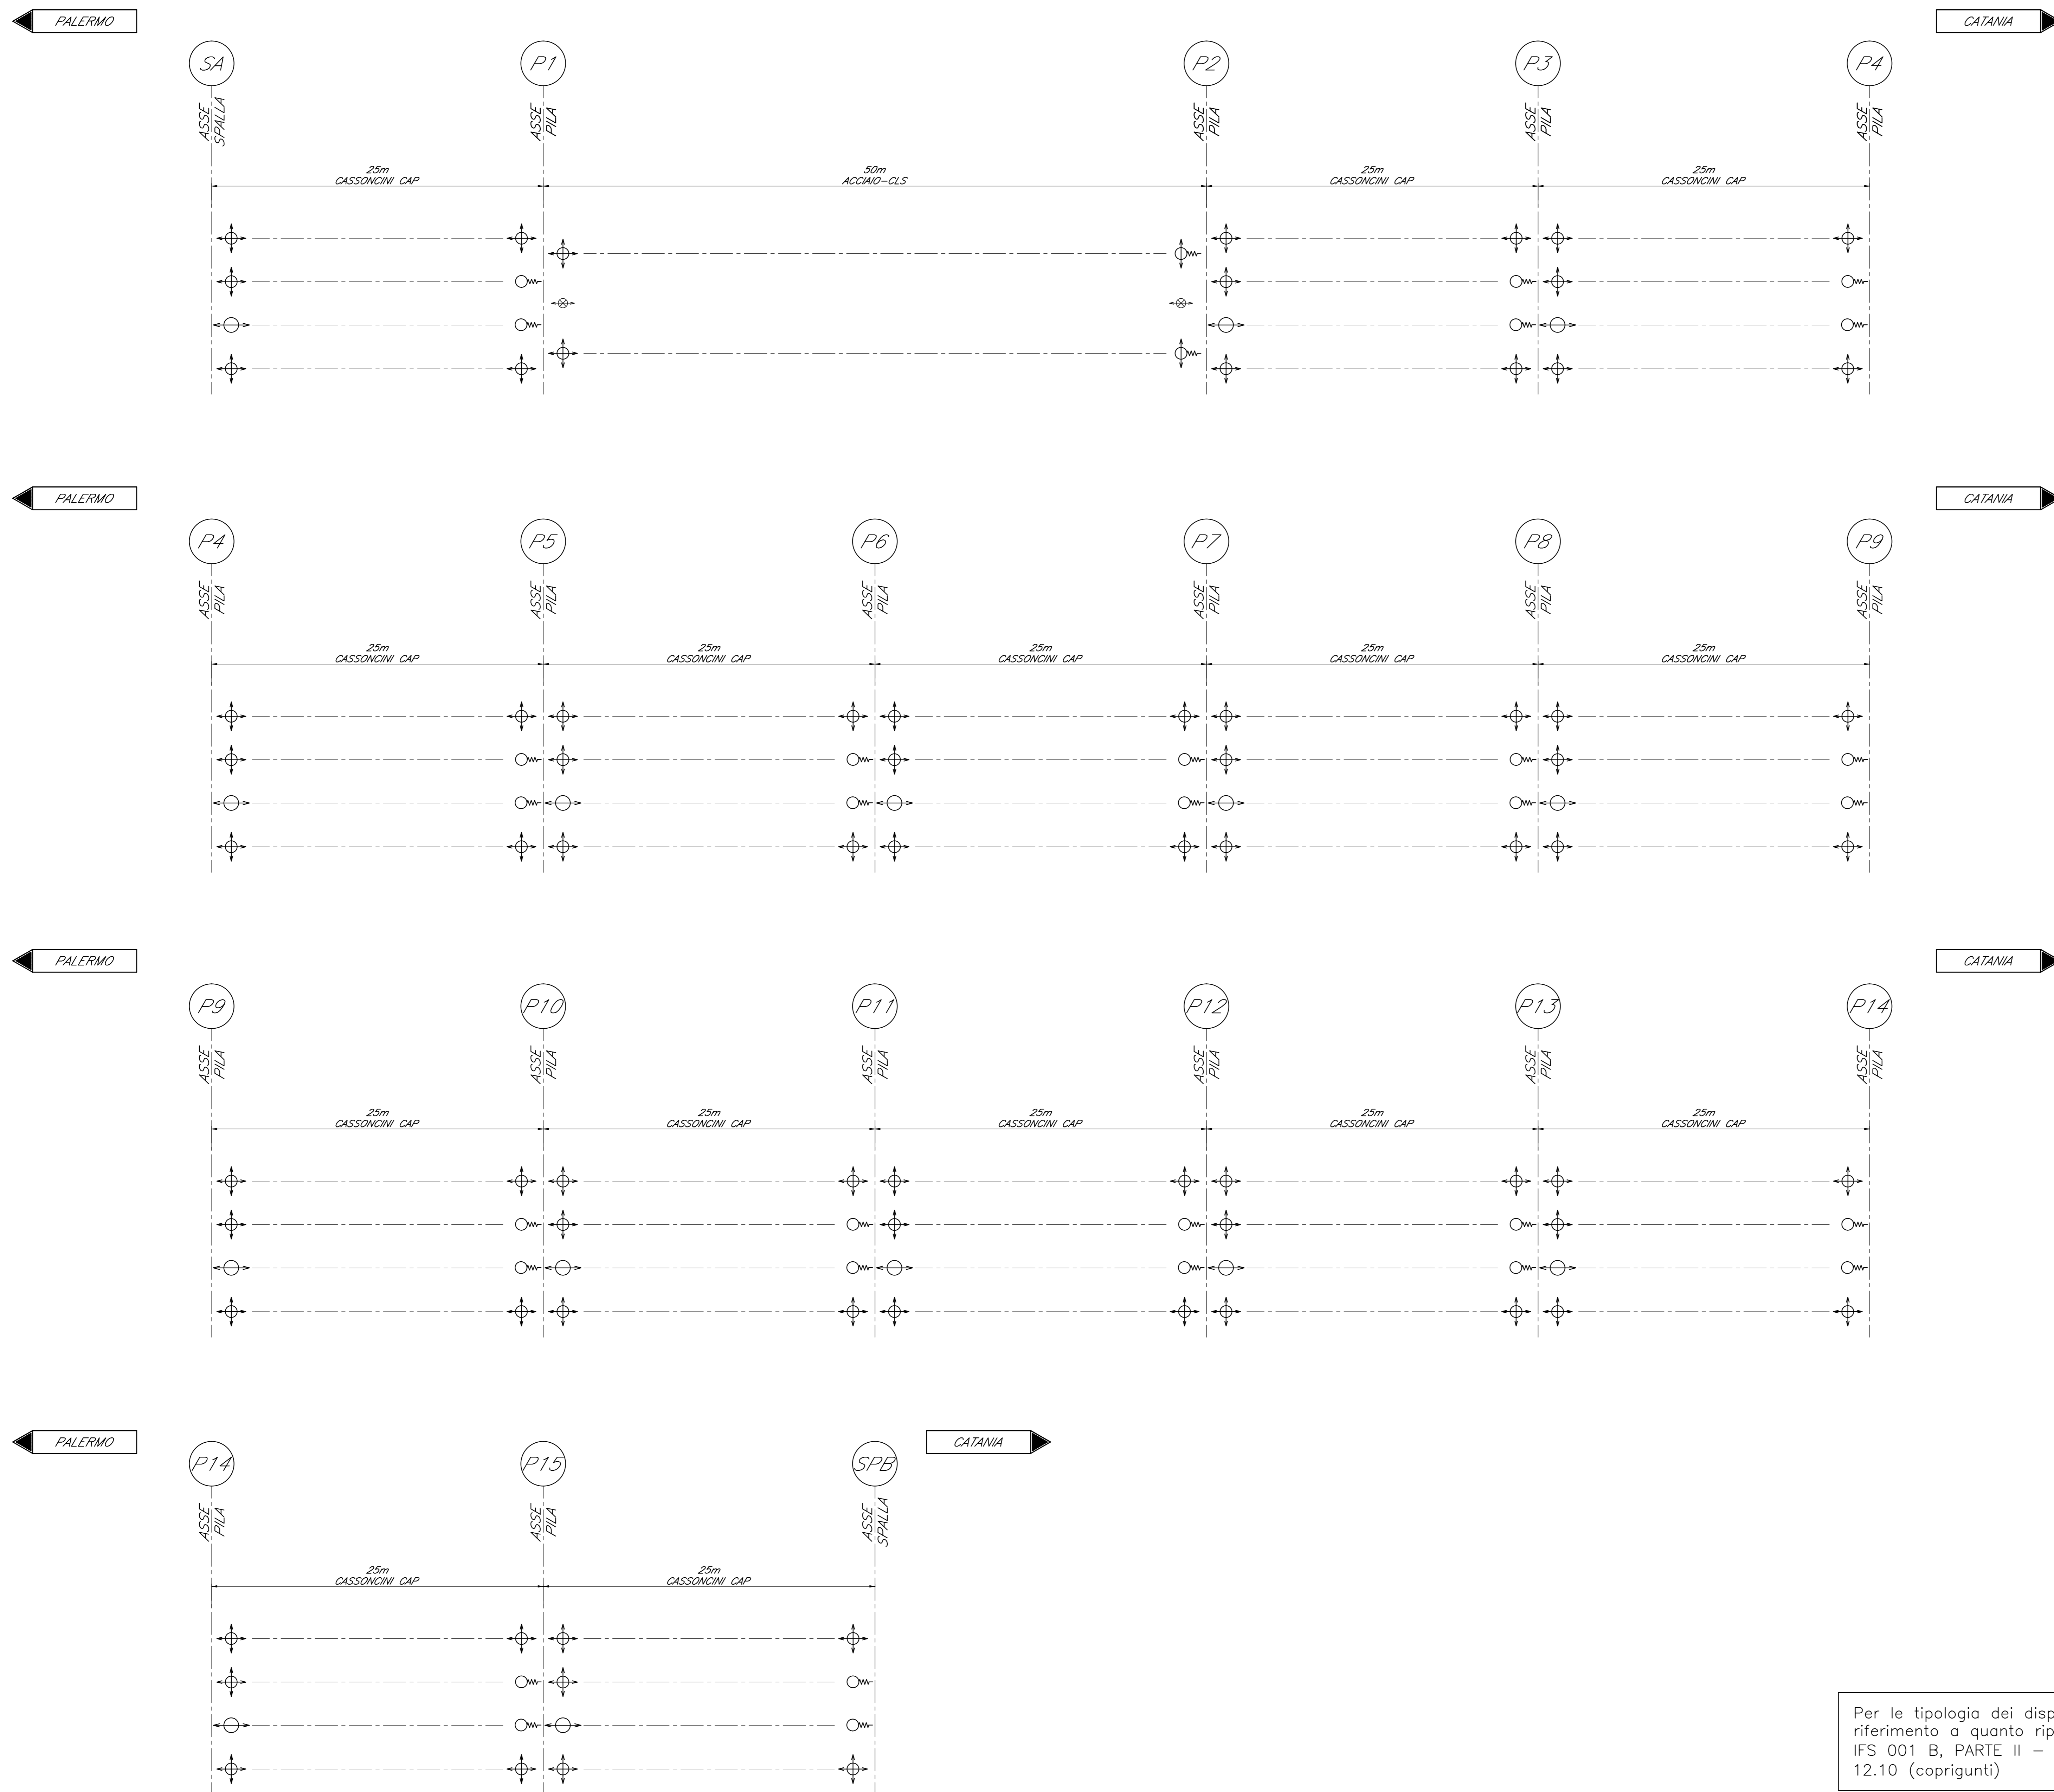

Per le tipologia dei dispositivi di vincolo e dei coprigiunti, si fa riferimento a quanto riportato sul capitolato RFI DTC SICS SP IFS 001 B, PARTE II - SEZIONE 12 - par.12.9 (vincoli) e par. 12.10 (coprigiunti)

TIPOLOGIA IMPALCATO	LUCE ASSI GIUNTI	LARGHEZZA PIATTAFORMA	NUMERO BINARI	NUMERO TRAVI	FISSO A RIGIDEZZA VARIABILE		UNIDIREZIONALE TRASVERSALE A RIGIDEZZA VARIABILE		UNIDIREZIONALE LONGITUDINALE A RIGIDEZZA VARIABILE		UNIDIREZIONALE LONGITUDINALE		MULTIDIREZIONALE	Dispositivo meccanico	Corsa appoggi	Escursione giunti a livello
					Nmax	Hmax	Nmax	HLmax	Nmax	HTmax	Nmax	HTmax				
	m	m			kN	kN	kN	kN	kN	kN	kN	kN	kN	kN	mm	mm
					SLU	SIS	SLU	SIS	SLU	SIS	SLU	SIS	SLU	SIS	SIS	SIS
SEZ MISTA	50	13.7	2	CASS	-----	-----	14500	6500	-----	-----	-----	-----	14500	6500	119	105
CAP	25	13.7	2	4	4100	6000	-----	-----	-----	-----	3700	6000	4800	-----	88	80

Per la spalla lato fisso è previsto un giunto a livello soletta con escursione ±50mm

⊕	MD	APP. D'APPOG. MULTIDIREZIONALE -calotta sferica
⊖	F-RV	APP. D'APPOG. FISSO A RIGIDEZZA VARIABILE -calotta sferica
⊕	UT-RV	APP. D'APPOG. UNIDIREZIONALE TRASVERSALE A RIGIDEZZA VARIABILE -calotta sferica
⊖	UL-RV	APP. D'APPOG. UNIDIREZIONALE LONGITUDINALE -calotta sferica
⊖	HL	VINCOLO MECCANICO PER SOLI CARICHI ORIZZONTALI -scorrevole in senso longitudinale

COMMITTENTE: **RFI** RETE FERROVIARIA ITALIANA GRUPPO FERROVIE DELLO STATO ITALIANE

PROGETTAZIONE: **ITALFERR** GRUPPO FERROVIE DELLO STATO ITALIANE

DIRETTRICE FERROVIARIA MESSINA - CATANIA - PALERMO
NUOVO COLLEGAMENTO PALERMO - CATANIA

U.O. OPERE CIVILI E GESTIONE DELLE VARIANTI

PROGETTO DEFINITIVO

TRATTA LERCARA DIR. - CALTANISSETTA XIRBI (LOTTO 3)

V116 - Viadotto ferroviario, Doppio Binario
Schema appoggi e giunti

SCALA: -

COMMESSA LOTTO FASE ENTE TIPO DOC. OPERA/DISCIPLINA PROGR. REV.

R S 3 T 3 0 D 0 9 D Z V 1 1 6 0 0 0 0 1 B

Rev.	Descrizione	Redatto	Data	Verificato	Data	Approvato	Data	Autorizzato	Data
A	Emissione definitiva	G. Giribaldi	Gen 2020	A. Felli	Gen 2020	A. Baracca	Gen 2020	A. Vignoli	Mar 2020
B	1° app. a contratto CRL/PP	G. Giribaldi	Mag 2020	A. Felli	Mag 2020	A. Baracca	Mag 2020	A. Vignoli	Mag 2020

File:RS3T30D09DZV1160001B.dwg n. Etab.:09_378