



PIANTA FONDAZIONE
Scala 1:200

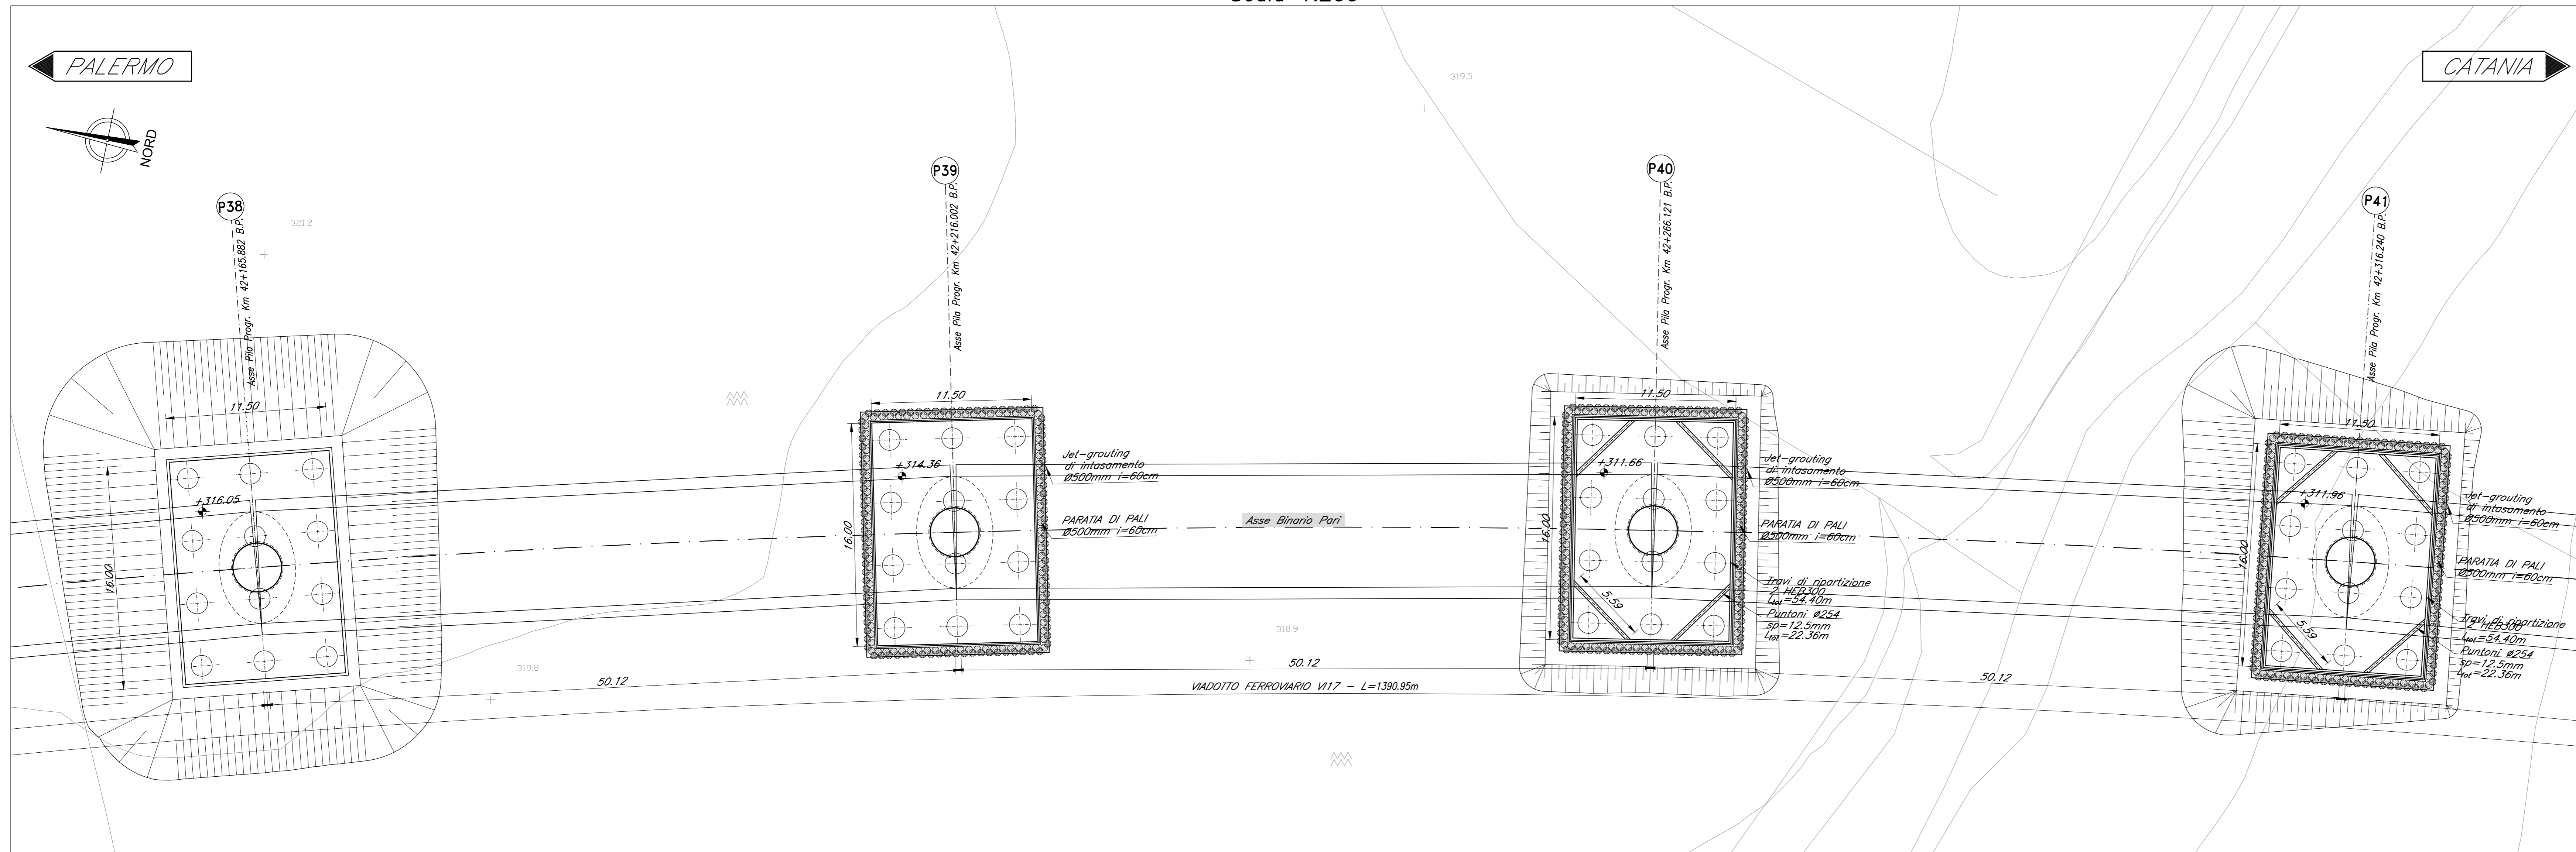

SEZIONE LONGITUDINALE BINARIO PARI
Scala 1:200

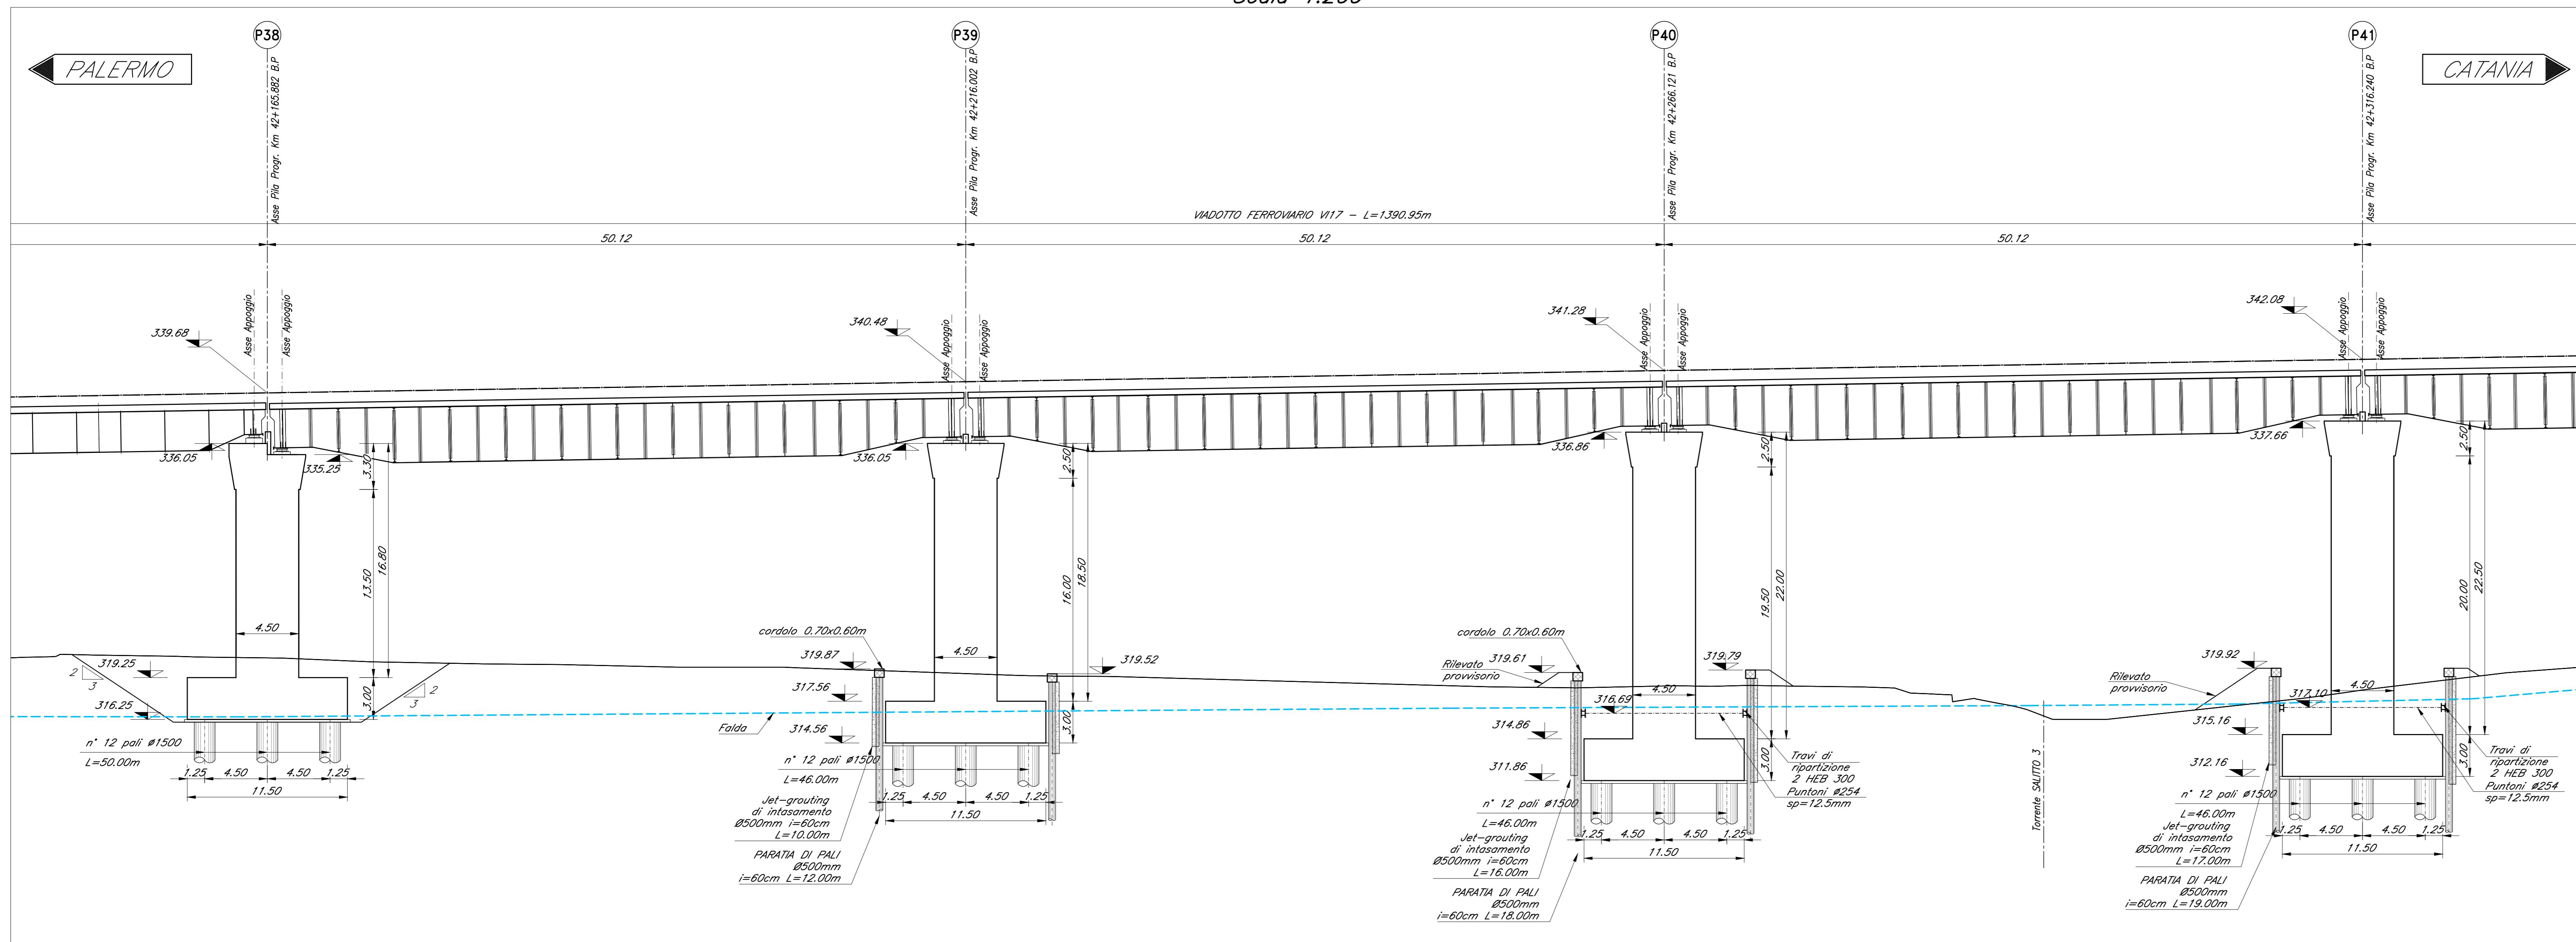

NOTE:
1) Per la tabella materiali, note generali e incidenze fare riferimento al documento RS3T300091110000001 - Materiali e prescrizioni generali.

COMMITTENTE:
RFI
RETE FERROVIARIA ITALIANA
GRUPPO FERROVIE DELLO STATO ITALIANE

PROGETTAZIONE:
ITALFERR
GRUPPO FERROVIE DELLO STATO ITALIANE

DIRETTRICE FERROVIARIA MESSINA - CATANIA - PALERMO
NUOVO COLLEGAMENTO PALERMO - CATANIA

U.O. OPERE CIVILI E GESTIONE DELLE VARIANTI

PROGETTO DEFINITIVO

TRATTA LERCARA DIR. - CALTANISSETTA XIRBI (LOTTO 3)

V117 - Viadotto ferroviario, Singolo Binario
Fondazioni, scavi e opere provvisoria - tav. 8/9

SCALA: 1:200

| Rev. | Descrizione | Redatto | Data | Verificato | Data | Approvato | Data | Autorizzato | Data |
|------|--------------------------|-------------|----------|------------|----------|-----------|----------|-------------|----------|
| A | Emissione generale | G. Grimaldi | Gen 2020 | A. Fedi | Gen 2020 | A. Sanna | Gen 2020 | A. Vassallo | Gen 2020 |
| B | 1° app a consegna CRU/PP | G. Grimaldi | Mag 2020 | A. Fedi | Mag 2020 | A. Sanna | Mag 2020 | A. Vassallo | Mag 2020 |

File: RS3T30009P9V117000088.dwg | n. Elab.: 09_412