



PIANTA FONDAZIONE
Scala 1:200

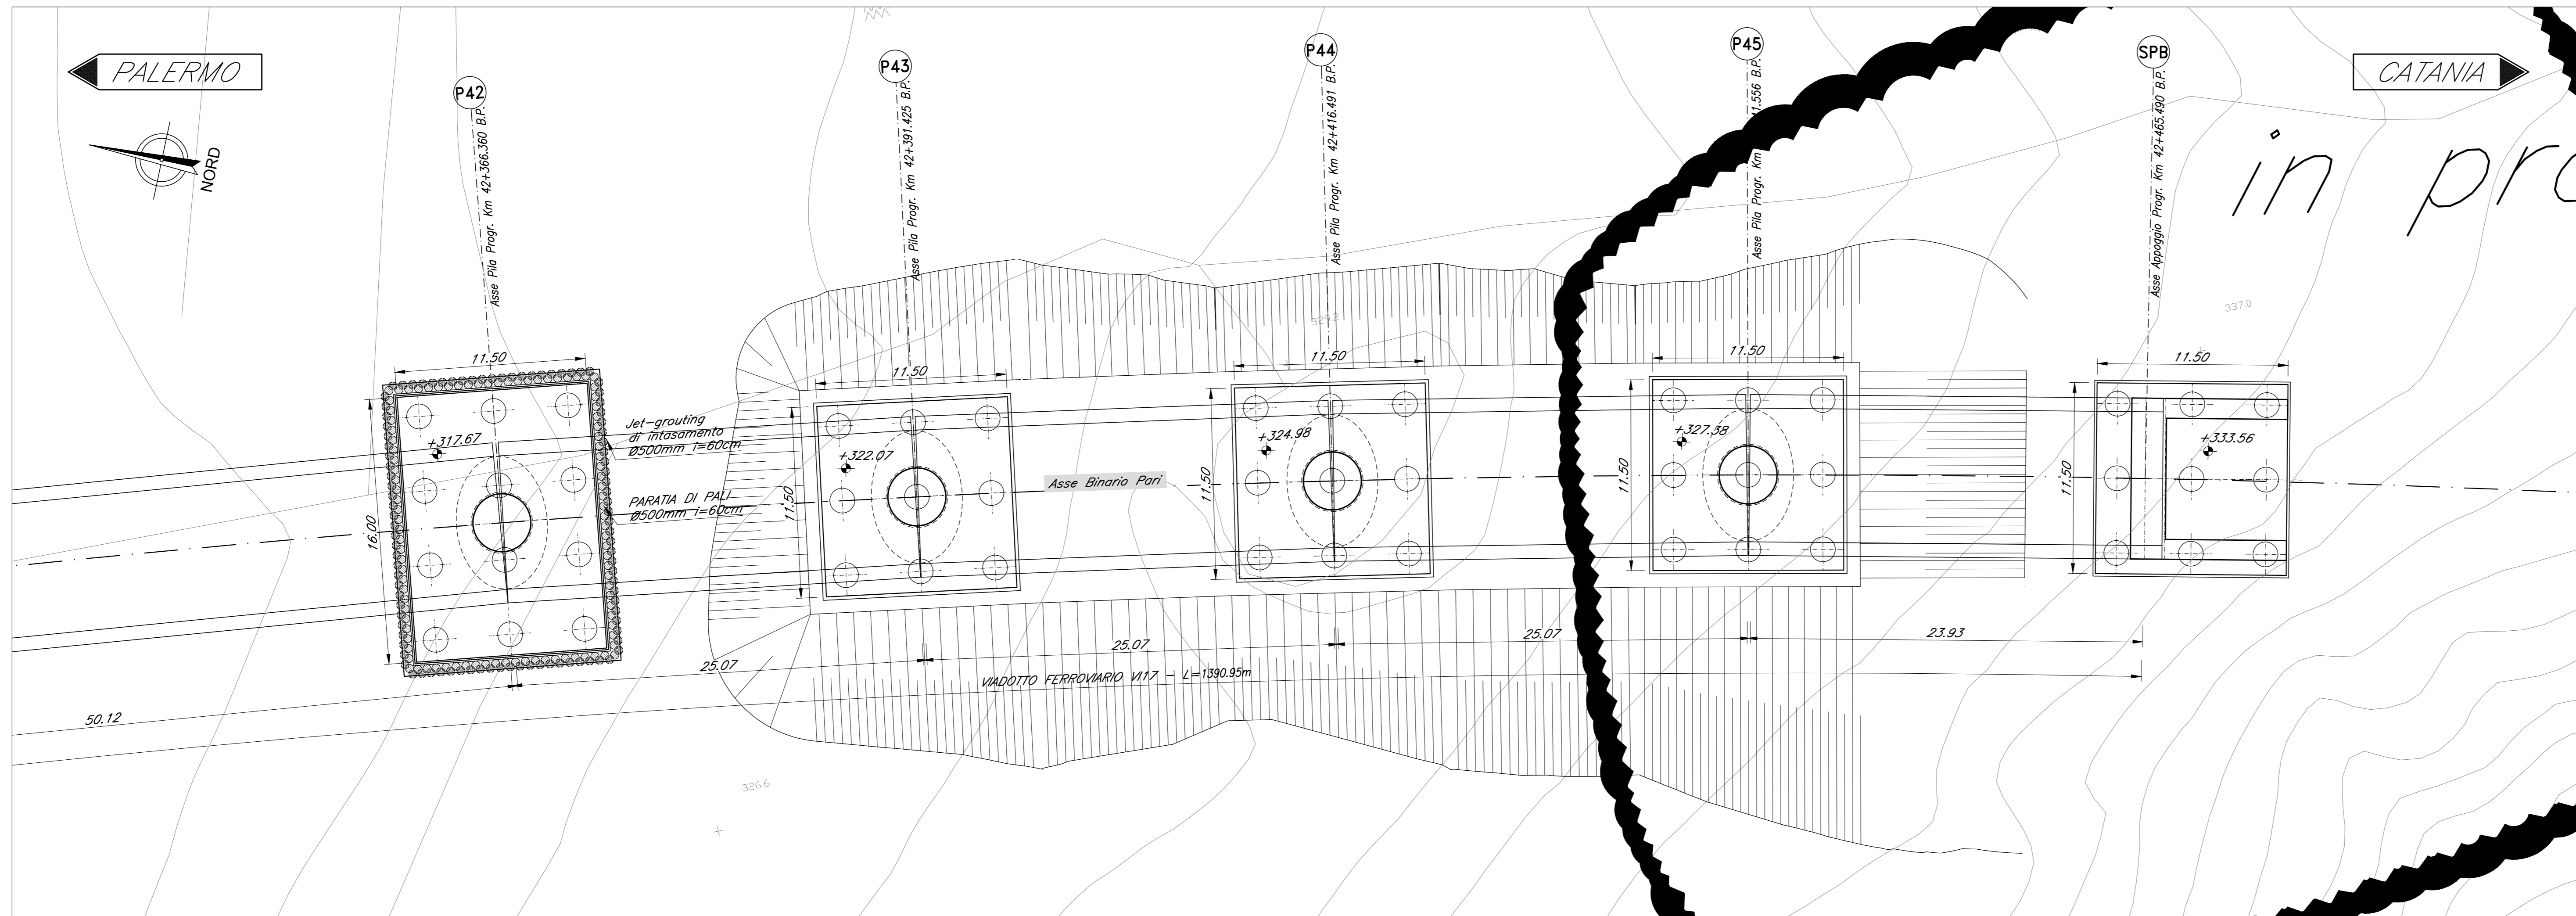

SEZIONE LONGITUDINALE BINARIO PARI
Scala 1:200

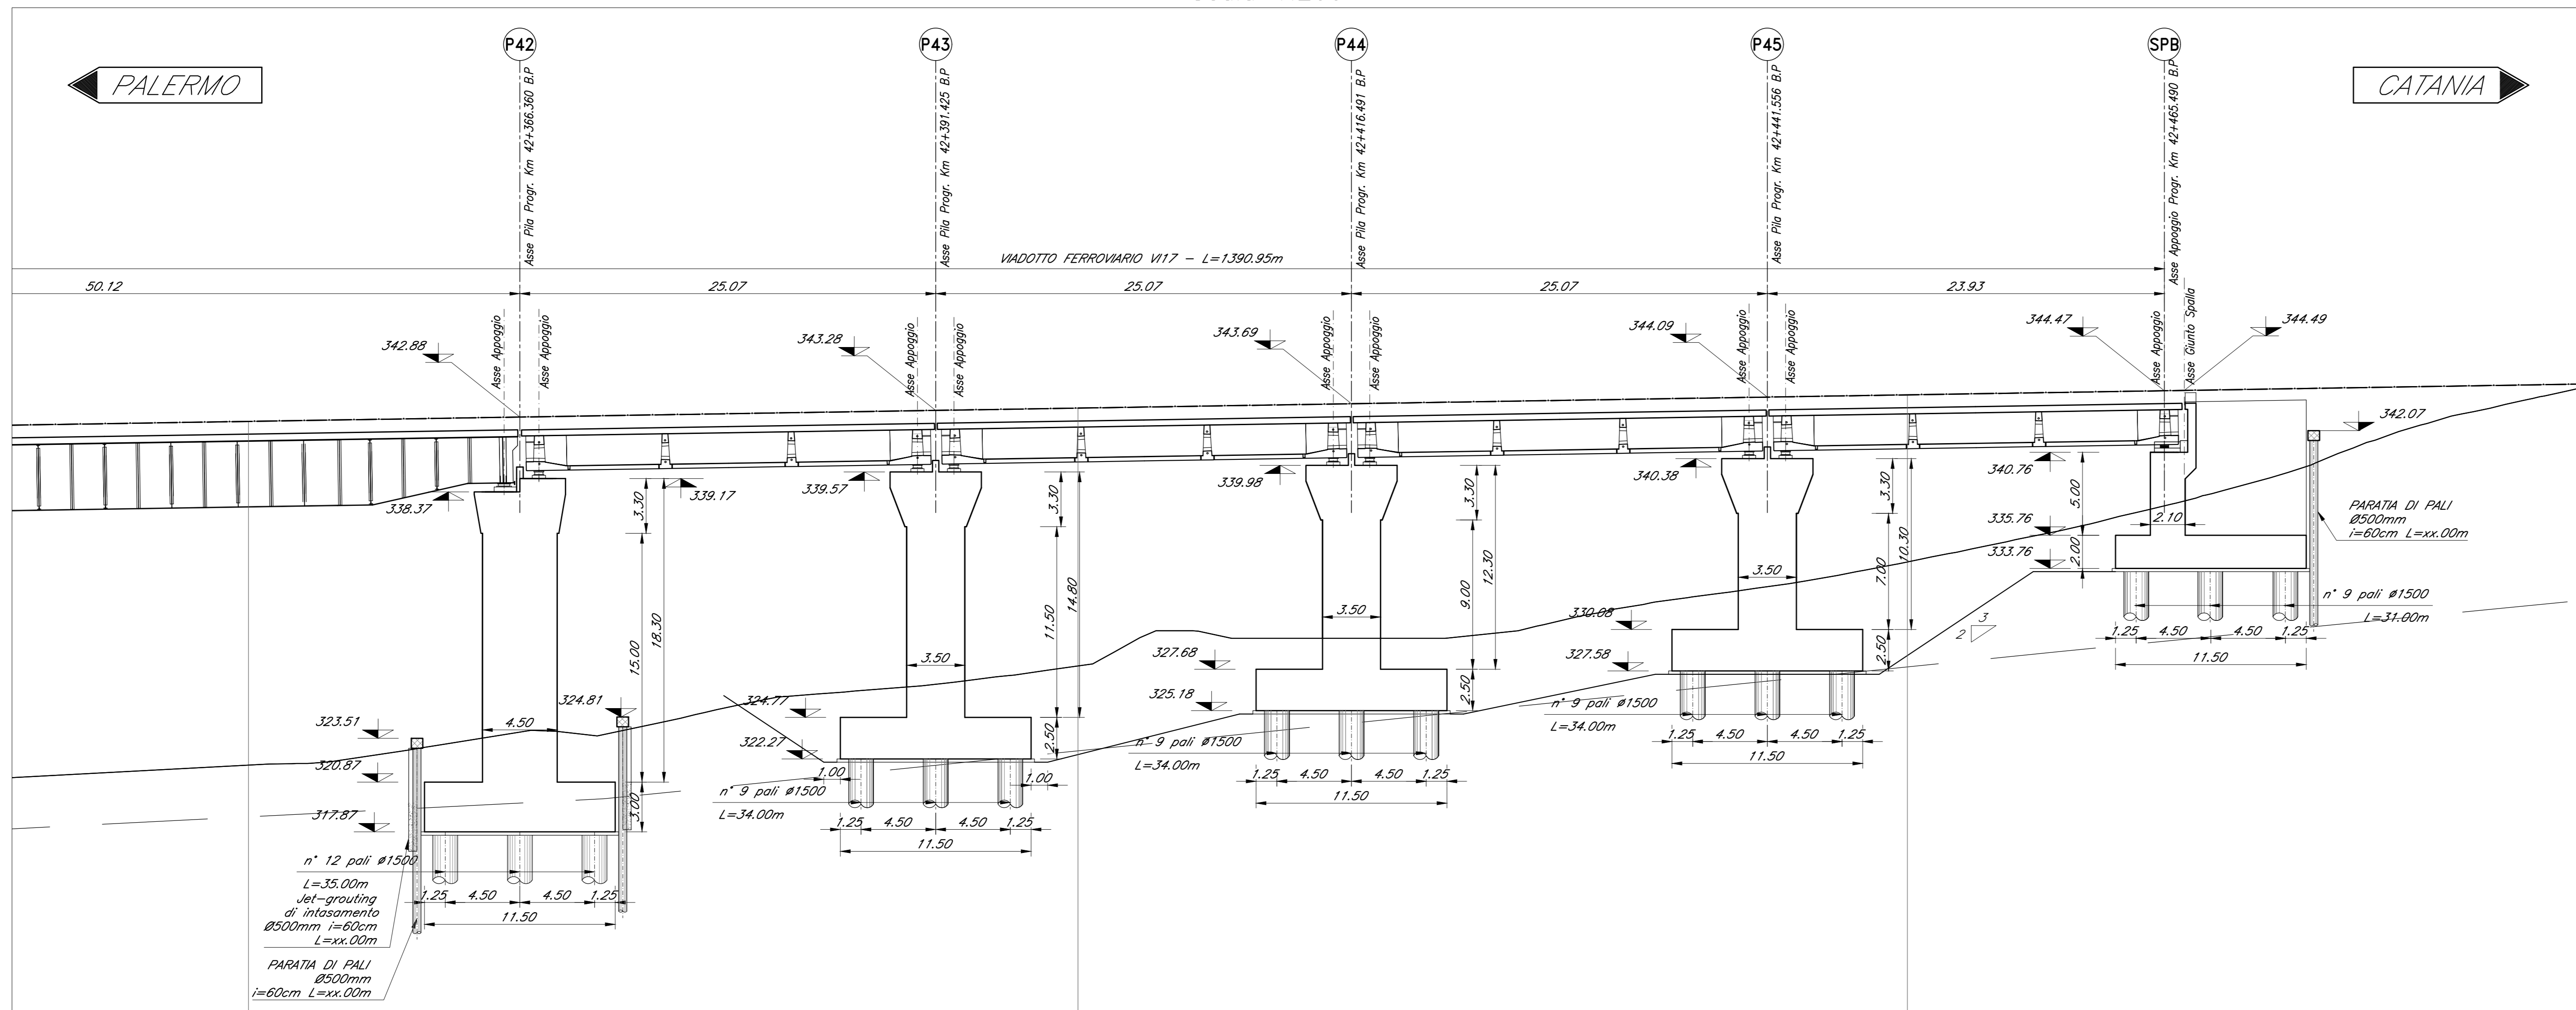

NOTE:
1) Per la tabella materiali, note generali e incidenze fare riferimento al documento 753130009110000001 - Materiali e prescrizioni generali.

COMMITTENTE:
RFI
RETE FERROVIARIA ITALIANA
GRUPPO FERROVIE DELLO STATO ITALIANO

PROGETTAZIONE:
ITALFERR
GRUPPO FERROVIE DELLO STATO ITALIANO

DIRETTRICE FERROVIARIA MESSINA - CATANIA - PALERMO
NUOVO COLLEGAMENTO PALERMO - CATANIA

U.O. OPERE CIVILI E GESTIONE DELLE VARIANTI

PROGETTO DEFINITIVO

TRATTA LERCARA DIR. - CALTANISSETTA XIRBI (LOTTO 3)

V117 - Viadotto ferroviario, Singolo Binario
Fondazioni, scavi e opere provvisori - tav. 9/9

SCALA:
1:200

Rev.	Descrizione	Redatto	Data	Verificato	Data	Approvato	Data	Aut. Verificato	Data
A	Emissione esecutiva	G. Grimaldi	Gen. 2020	A. Piro	Gen. 2020	A. Piro	Gen. 2020	A. Villoresi	Gen. 2020

File: RS3T30009P9V11700009A.dwg n. Elab.: 09_413