


**LEGENDA**

- Livelli idrici massimi [m smm]**
- 398 - 408
  - 408 - 418
  - 418 - 428
  - 428 - 438
  - 438 - 448
  - 448 - 458
  - 458 - 468
  - 468 - 478
  - 478 - 488
- Linea di livello: massimi livelli idrici [m smm]  
 --- Linea ferroviaria di progetto  
 --- Linea ferroviaria esistente

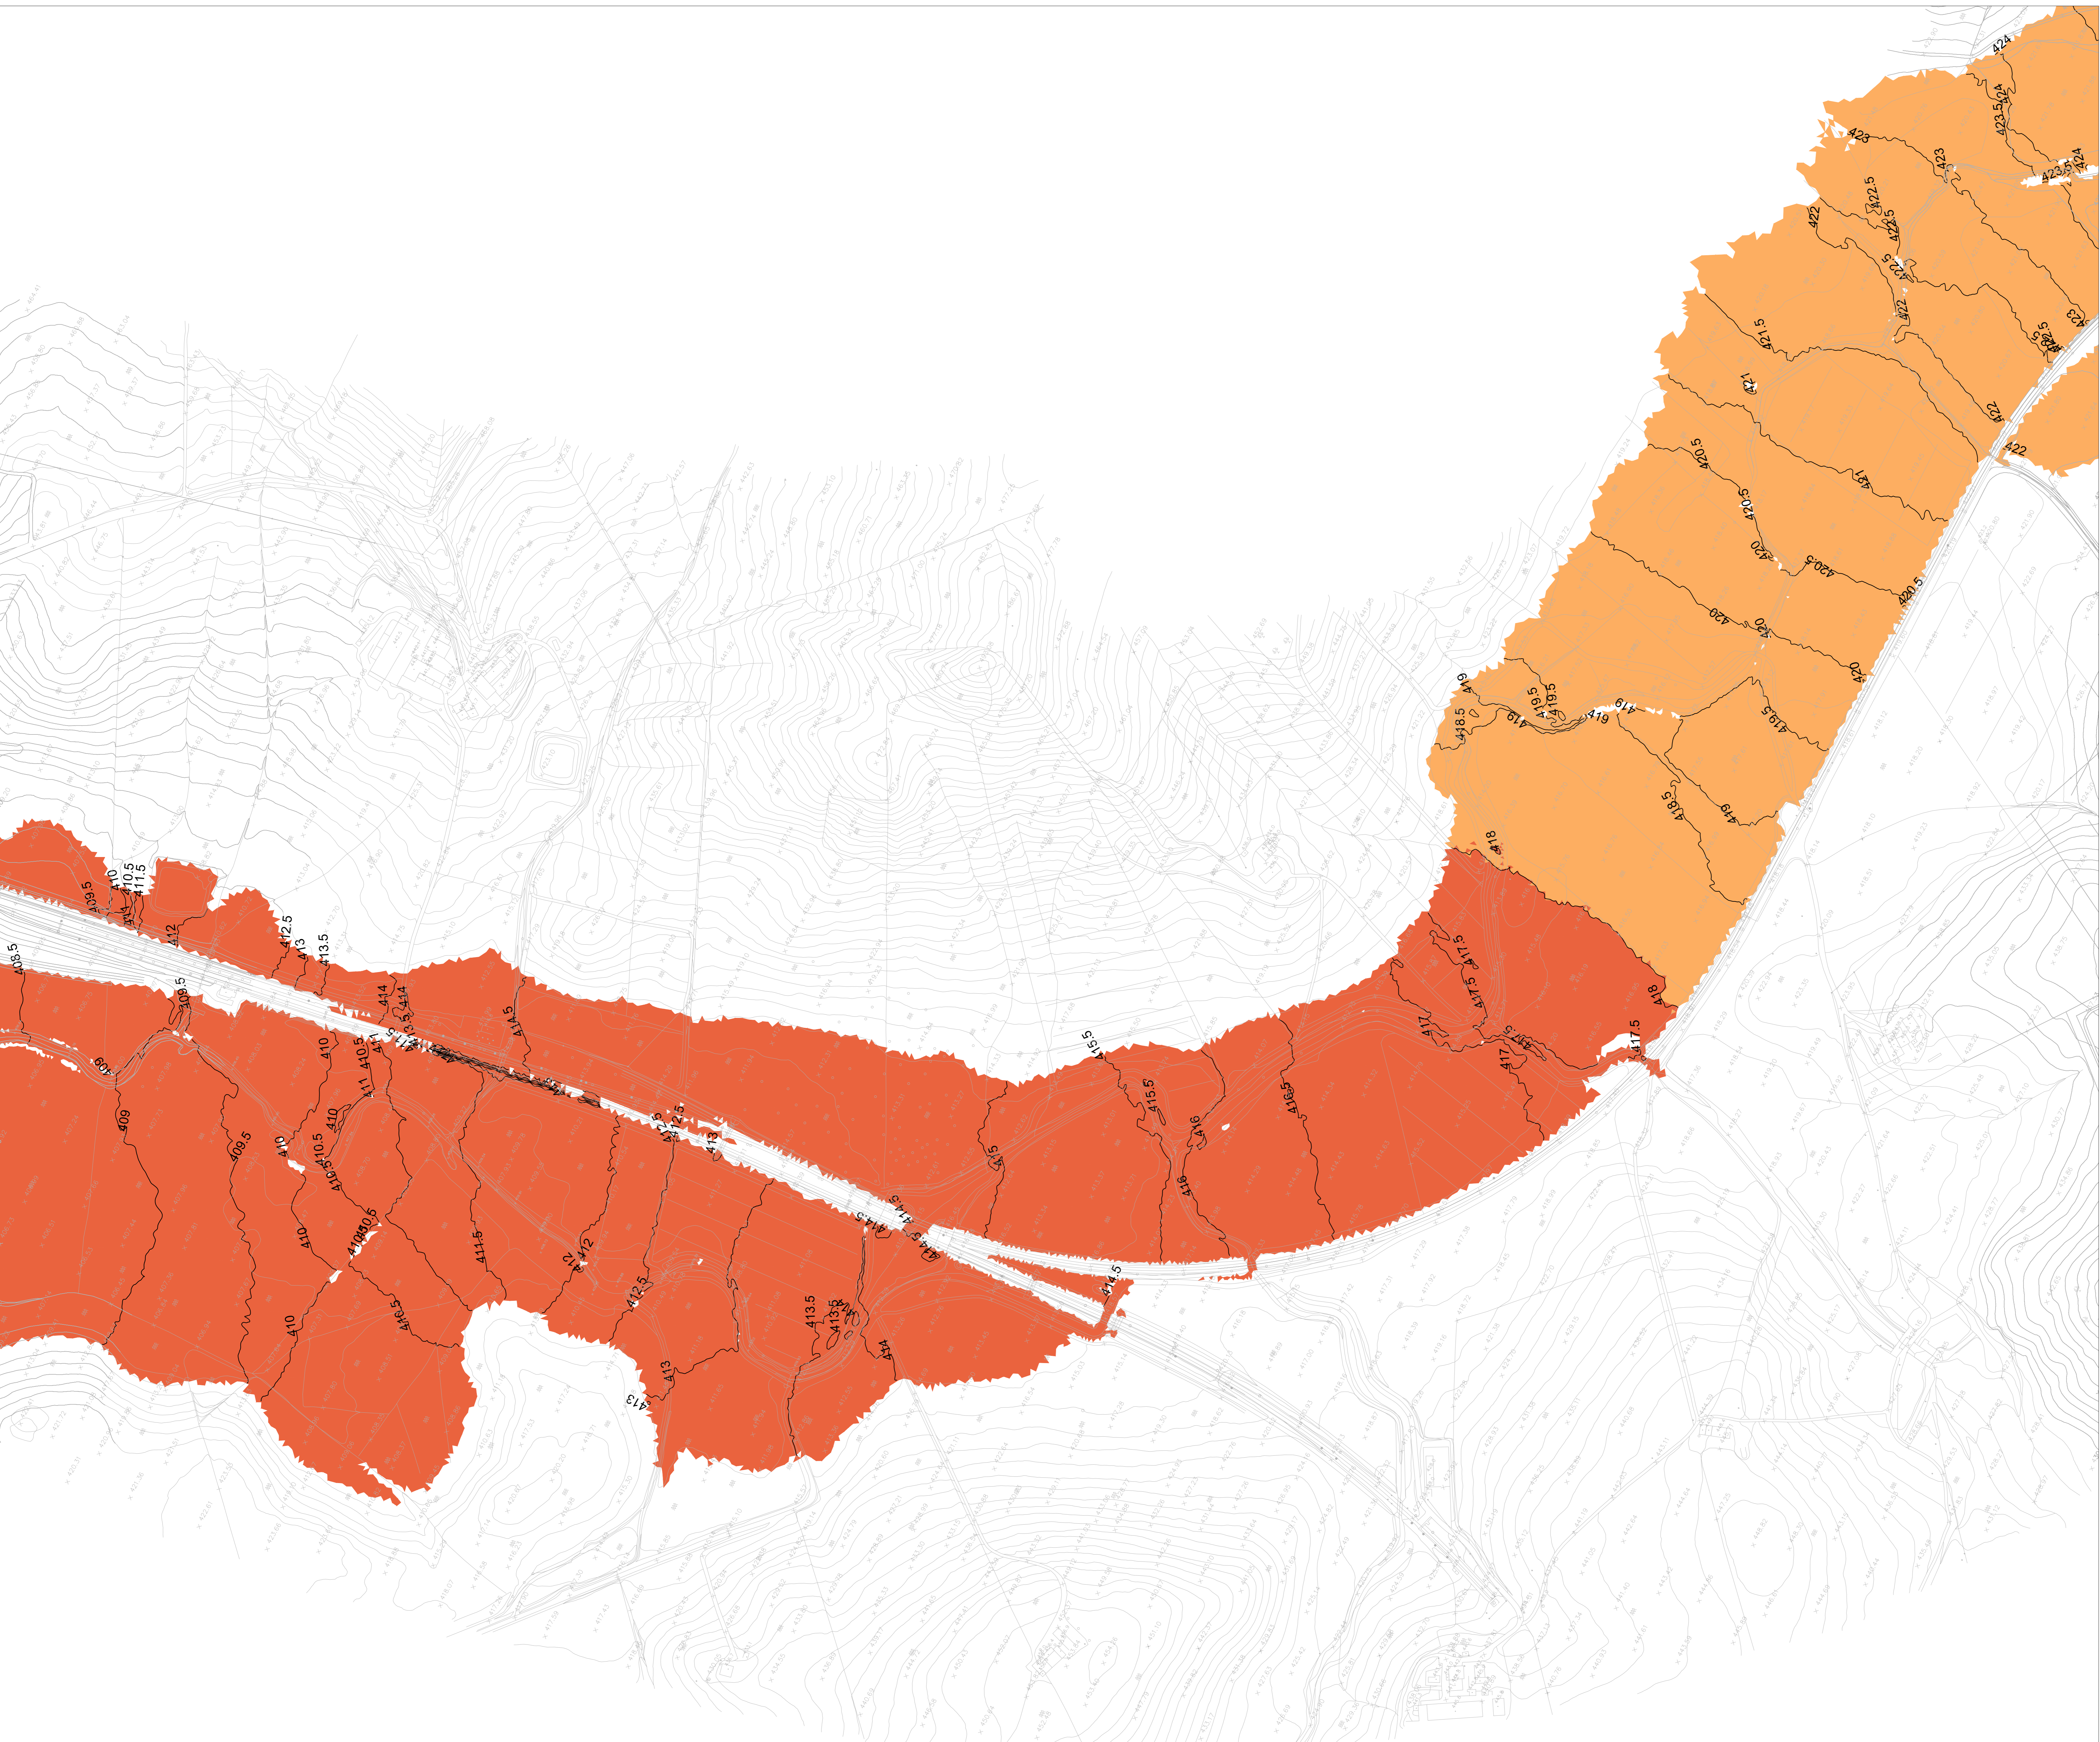

COMMITTENTE: **RFI**  
 RETE FERROVIARIA ITALIANA  
 GRUPPO FERROVIE DELLO STATO ITALIANE

PROGETTAZIONE: **ITALFERR**  
 SUPERINTENDENZA FERROVIARIA

**DIRETTRICE FERROVIARIA MESSINA - CATANIA - PALERMO**  
**NUOVO COLLEGAMENTO PALERMO - CATANIA**

**U.O. OPERE CIVILI E GESTIONE DELLE VARIANTI**  
**PROGETTO DEFINITIVO**  
**TRATTA LERCARA DIR. - CALTANISSETTA XIRBI (LOTTO 3)**

**IDROLOGIA E IDRAULICA SPECIALISTICA**  
 Idraulica specialistica  
 Planimetria livelli idrici 2D fiume Torto: Tr300 ante operam - Tav. 1 di 5

SCALA:  
**1:2000**

COMMESSA	LOTTO	FASE	ENTE	TIPO DOC.	OPERA/DISCIPLINA	PROGR.	REV.
RS3T	30	D	09	P6	ID0000	011	B

Rev.	Descrizione	Redatto	Data	Verificato	Data	Approvato	Data	Autorizzato Data
A	Emissione Esecutiva	21/01/2019	01/2019	21/01/2019	01/2019	[Signature]	01/2019	
B	Emissione Esecutiva	21/01/2020	01/2020	21/01/2020	01/2020	[Signature]	01/2020	

