


PLANIMETRIA GENERALE
scala 1:200

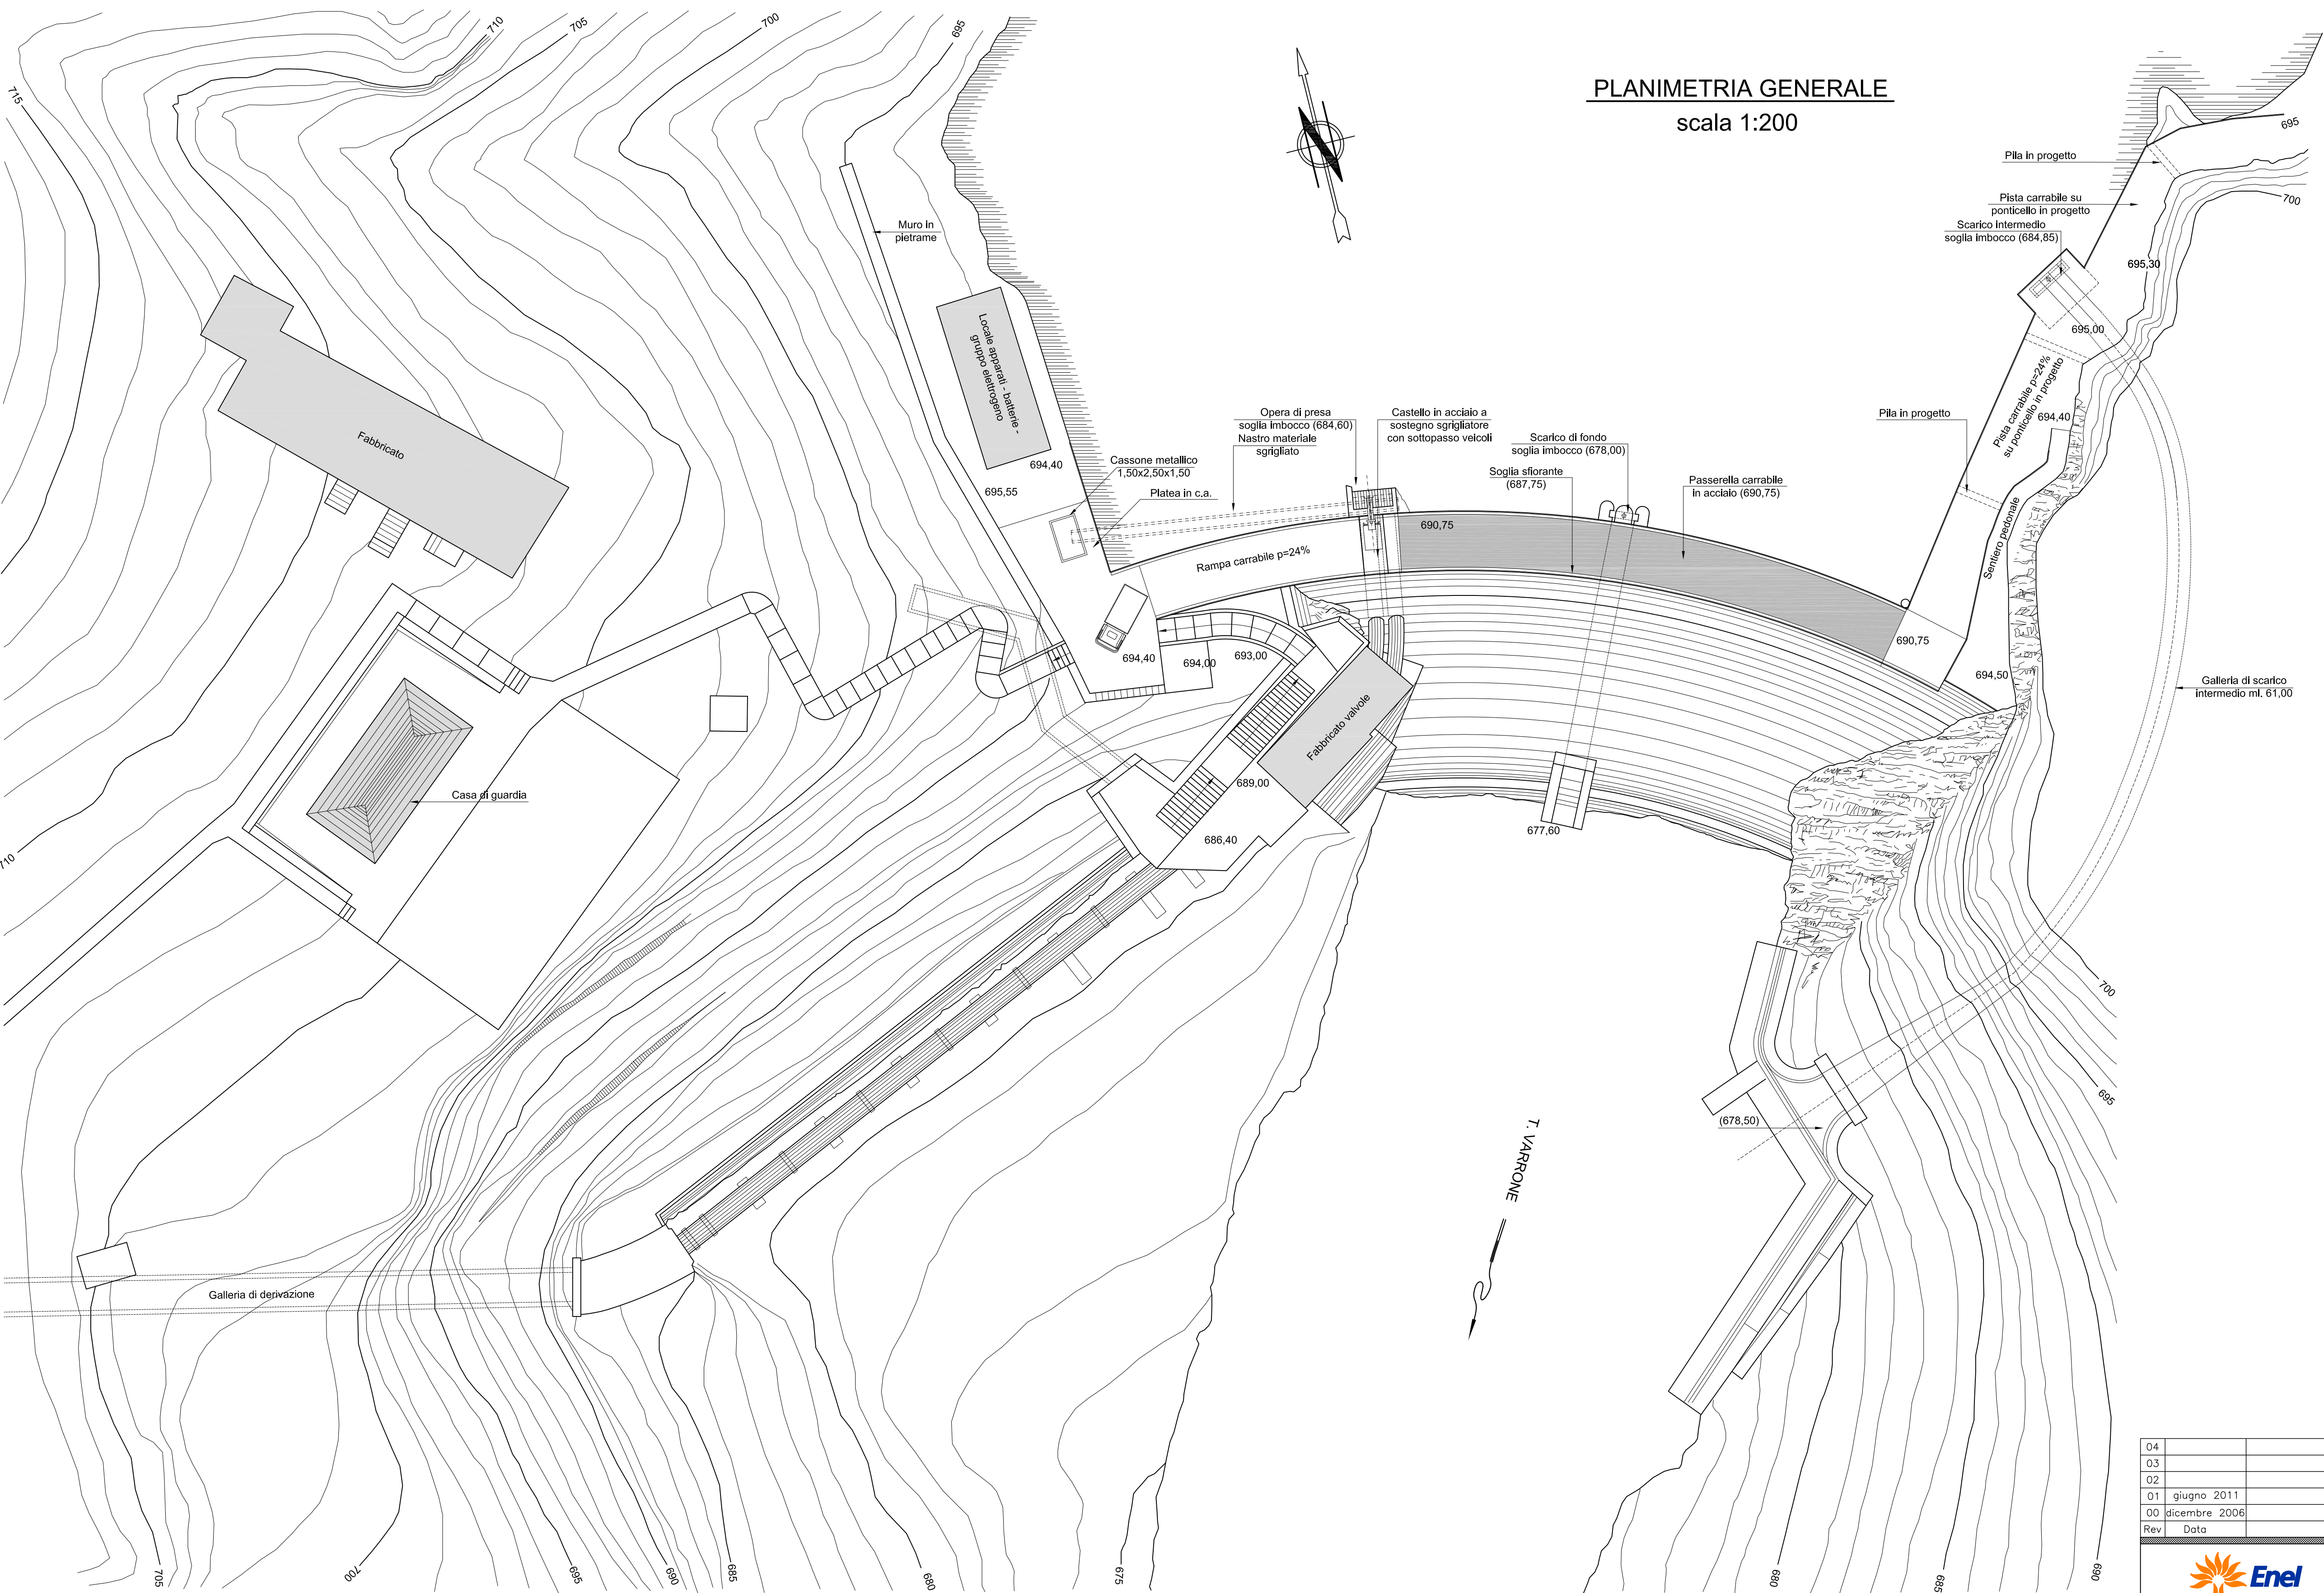

04					
03					
02					
01	giugno 2011	Rev. 2	Oldani	Lazzari	
00	dicembre 2006	Emissione			
Rev.	Data	Oggetto delle modifiche	V I S T I		

 L'ENERGIA CHE TI ASCOLTA.		Divisione Generazione ed Energy Management Ingegneria Civile Idraulica — Milano 20099 Sesto S.Giovanni (MI), Viale Edison 18 Tel. 02 2320 2111 Fax 02 2320 2477	
IMPIANTO IDROELETTRICO DI CORENNO		ALLEGATO NUMERO —	
DIGA DI PAGNONA		SCALA 1:200	
PROGETTO DI ABBASSAMENTO DELLA DIGA		DIMENSIONI 840x594	
CON CLASSIFICAZIONE TRA LE OPERE MINORI DI COMPETENZA REGIONALE		NOMEFILE.DWG Pro_plan	
PLANIMETRIA		SCALA DI PLOT 1 : 1	
PROGETTO DEFINITIVO		DISEGNO NUMERO CIV.COR.33.06.134	TAVOLA D.03