



LEGENDA

Massime velocità [m/s]

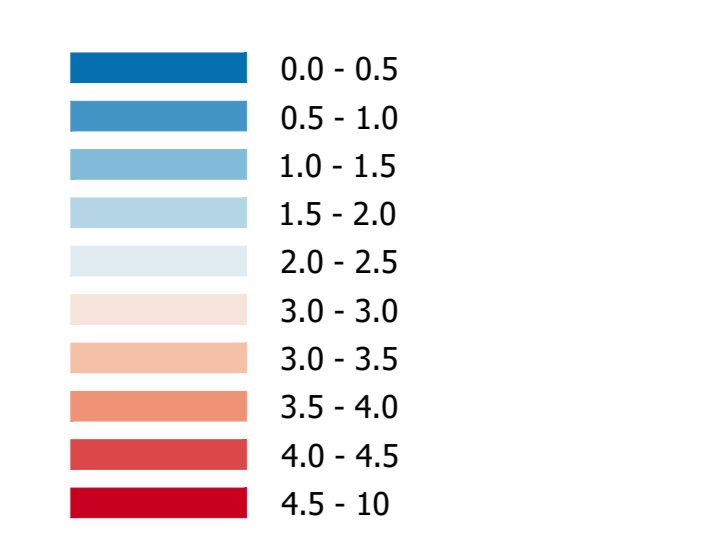

Linea ferroviaria di progetto (red dashed line)
Linea ferroviaria esistente (green solid line)

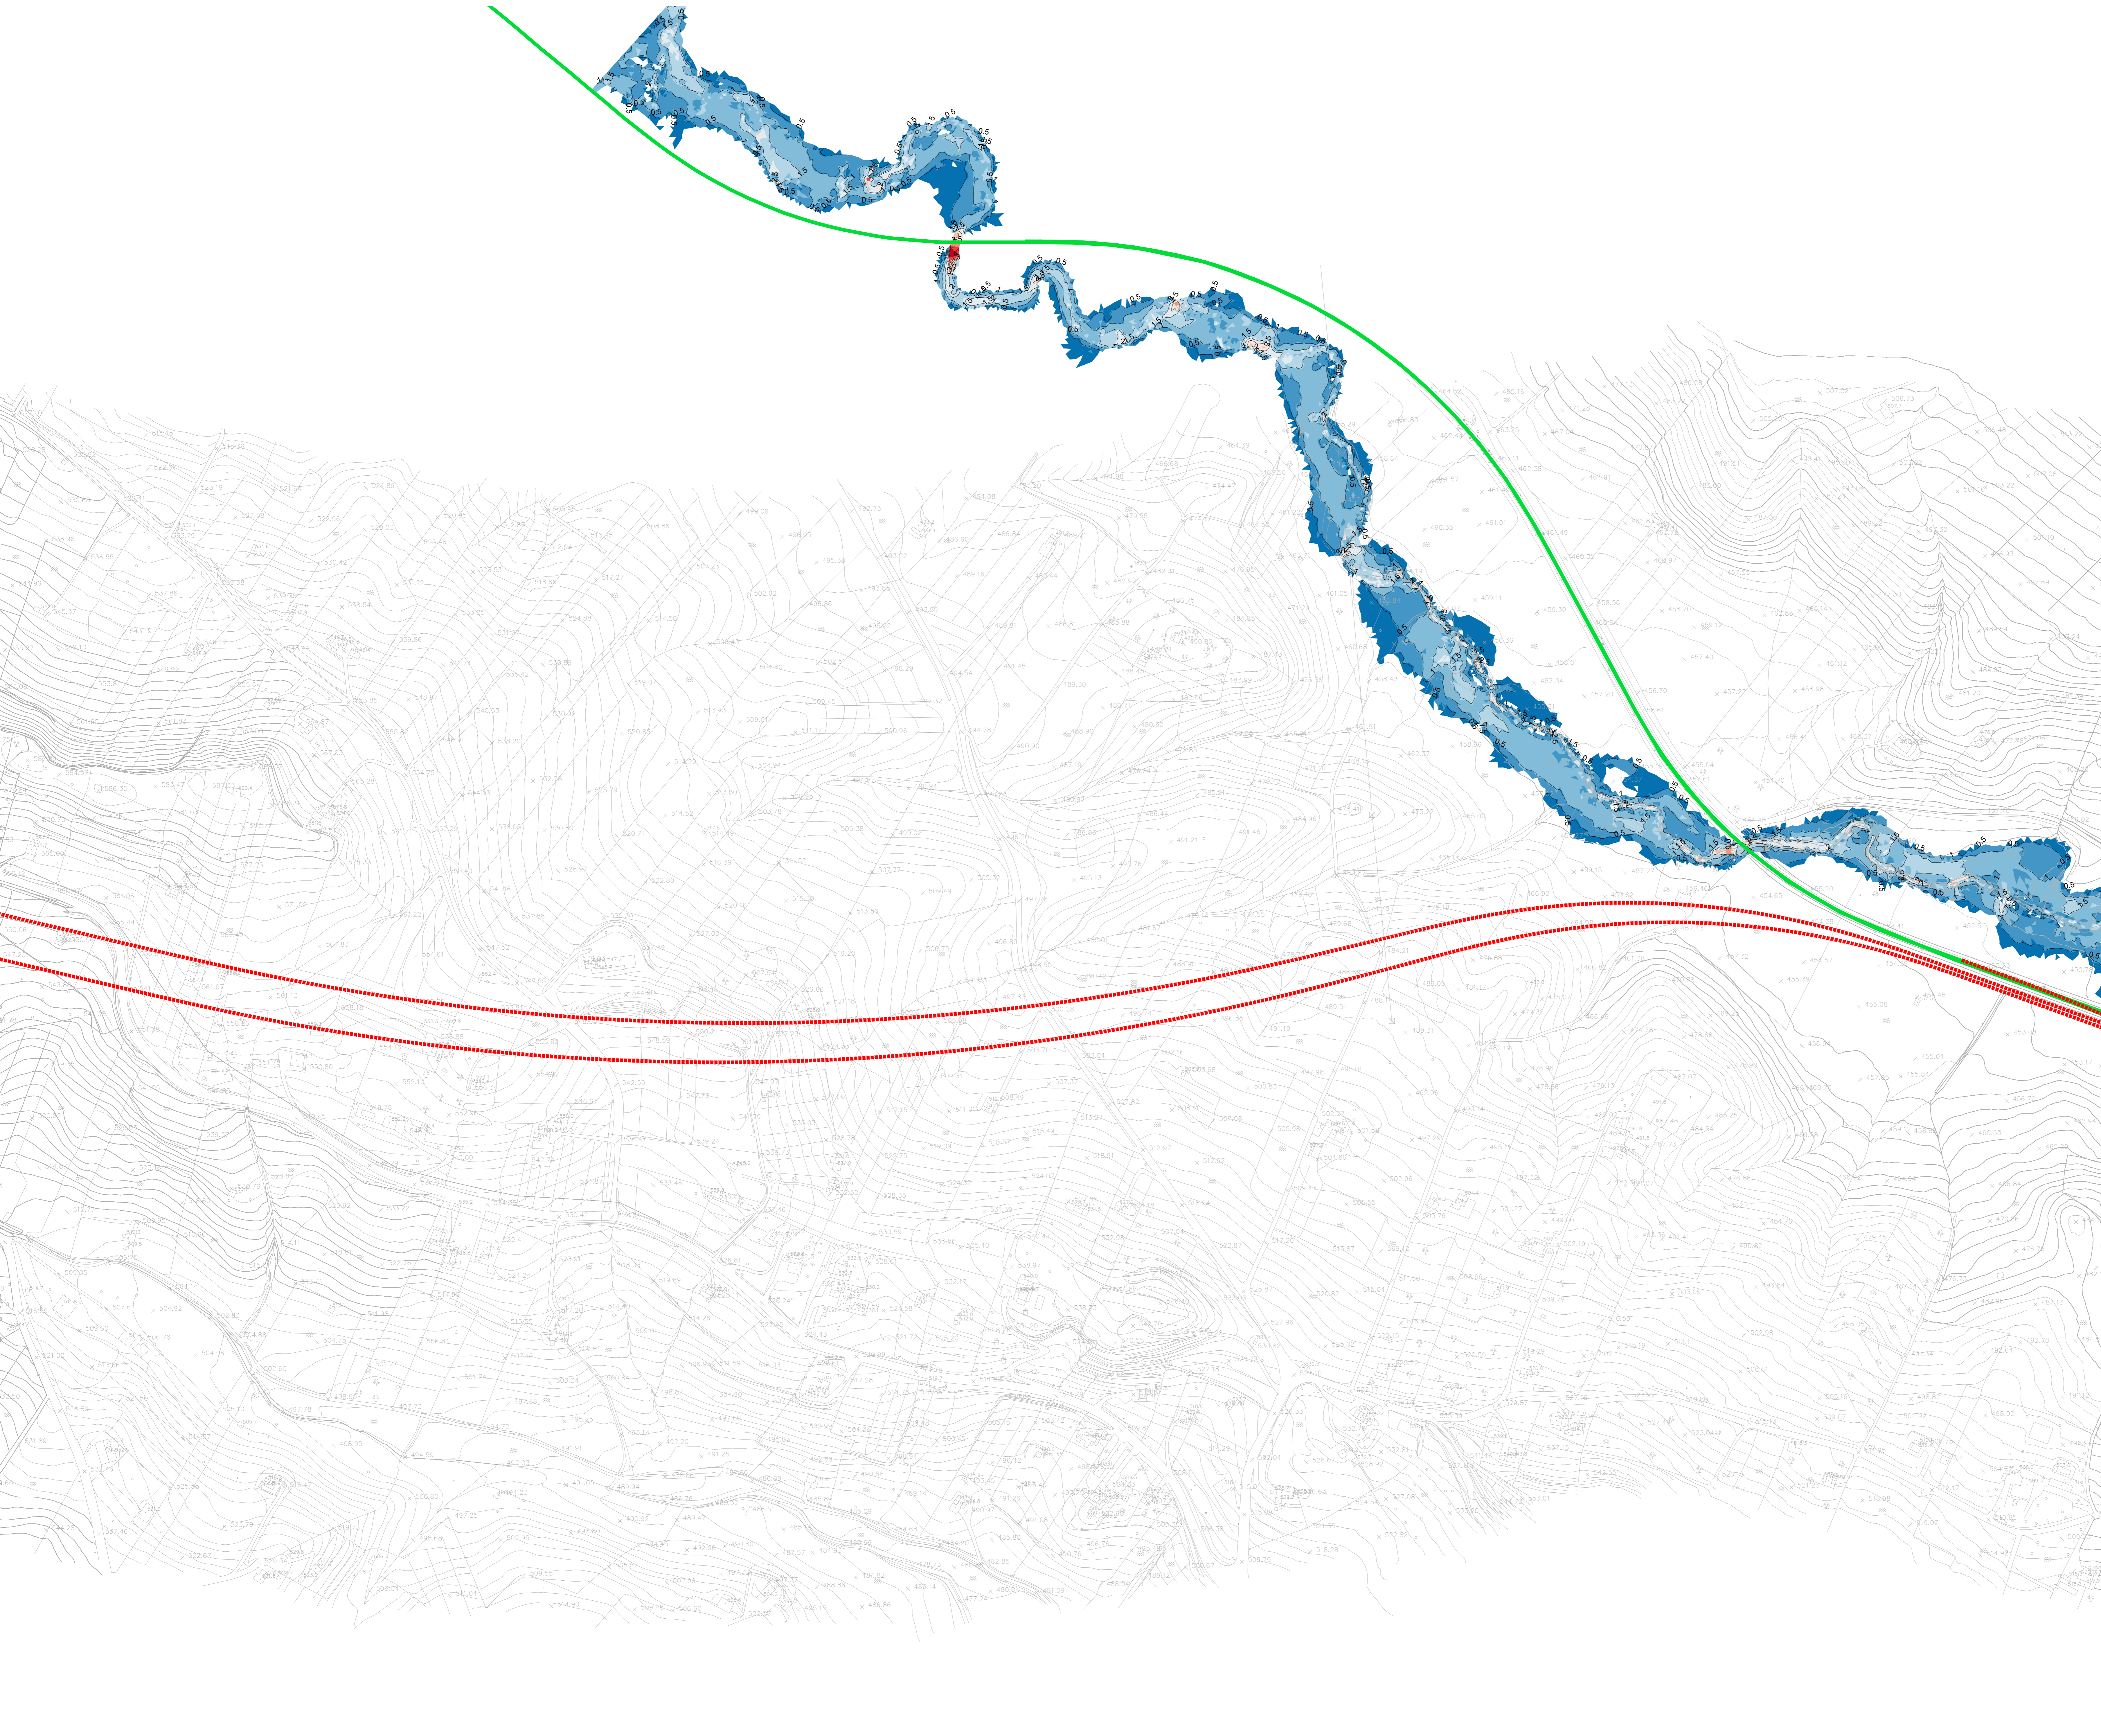

COMMITTENTE: **RFI**
RETE FERROVIARIA ITALIANA
GRUPPO FERROVIE DELLO STATO ITALIANE

PROGETTAZIONE: **ITALFER**
SUPERINTENDENZA REGIONALE

DIRETTRICE FERROVIARIA MESSINA - CATANIA - PALERMO
NUOVO COLLEGAMENTO PALERMO - CATANIA

U.O. OPERE CIVILI E GESTIONE DELLE VARIANTI

PROGETTO DEFINITIVO
TRATTA LERCARA DIR. - CALTANISSETTA XIRBI (LOTTO 3)

IDROLOGIA E IDRAULICA SPECIALISTICA
Idraulica specialistica
Planimetria valori velocità 2D fiume Belice: Tr50 ante operam - Tav. 1 di 9

Scale: **1:2000**

COMMESSA LOTTO FASE ENTE TIPO DOC. OPERA/DISCIPLINA PROGR. REV.

RS3T 30 D 09 P6 ID0000 115 B

Rev.	Descrizione	Redatto	Data	Verificato	Data	Approvato	Data	Autorizzato Data
A	Emissione Esecutiva	21/09/2019	09/09/2019	[Signature]	09/09/2019	[Signature]	09/09/2019	09/09/2019
B	Emissione Esecutiva	21/09/2019	09/09/2019	[Signature]	09/09/2019	[Signature]	09/09/2019	09/09/2019

