


LEGENDA

- Livelli idrici massimi [m smm]**
- 270 - 280
 - 280 - 290
 - 290 - 300
 - 300 - 310
 - 310 - 320
 - 320 - 330
 - 330 - 340
- Linea di livello: massimi livelli idrici [m smm]
 - - - Linea ferroviaria di progetto
 — Linea ferroviaria esistente

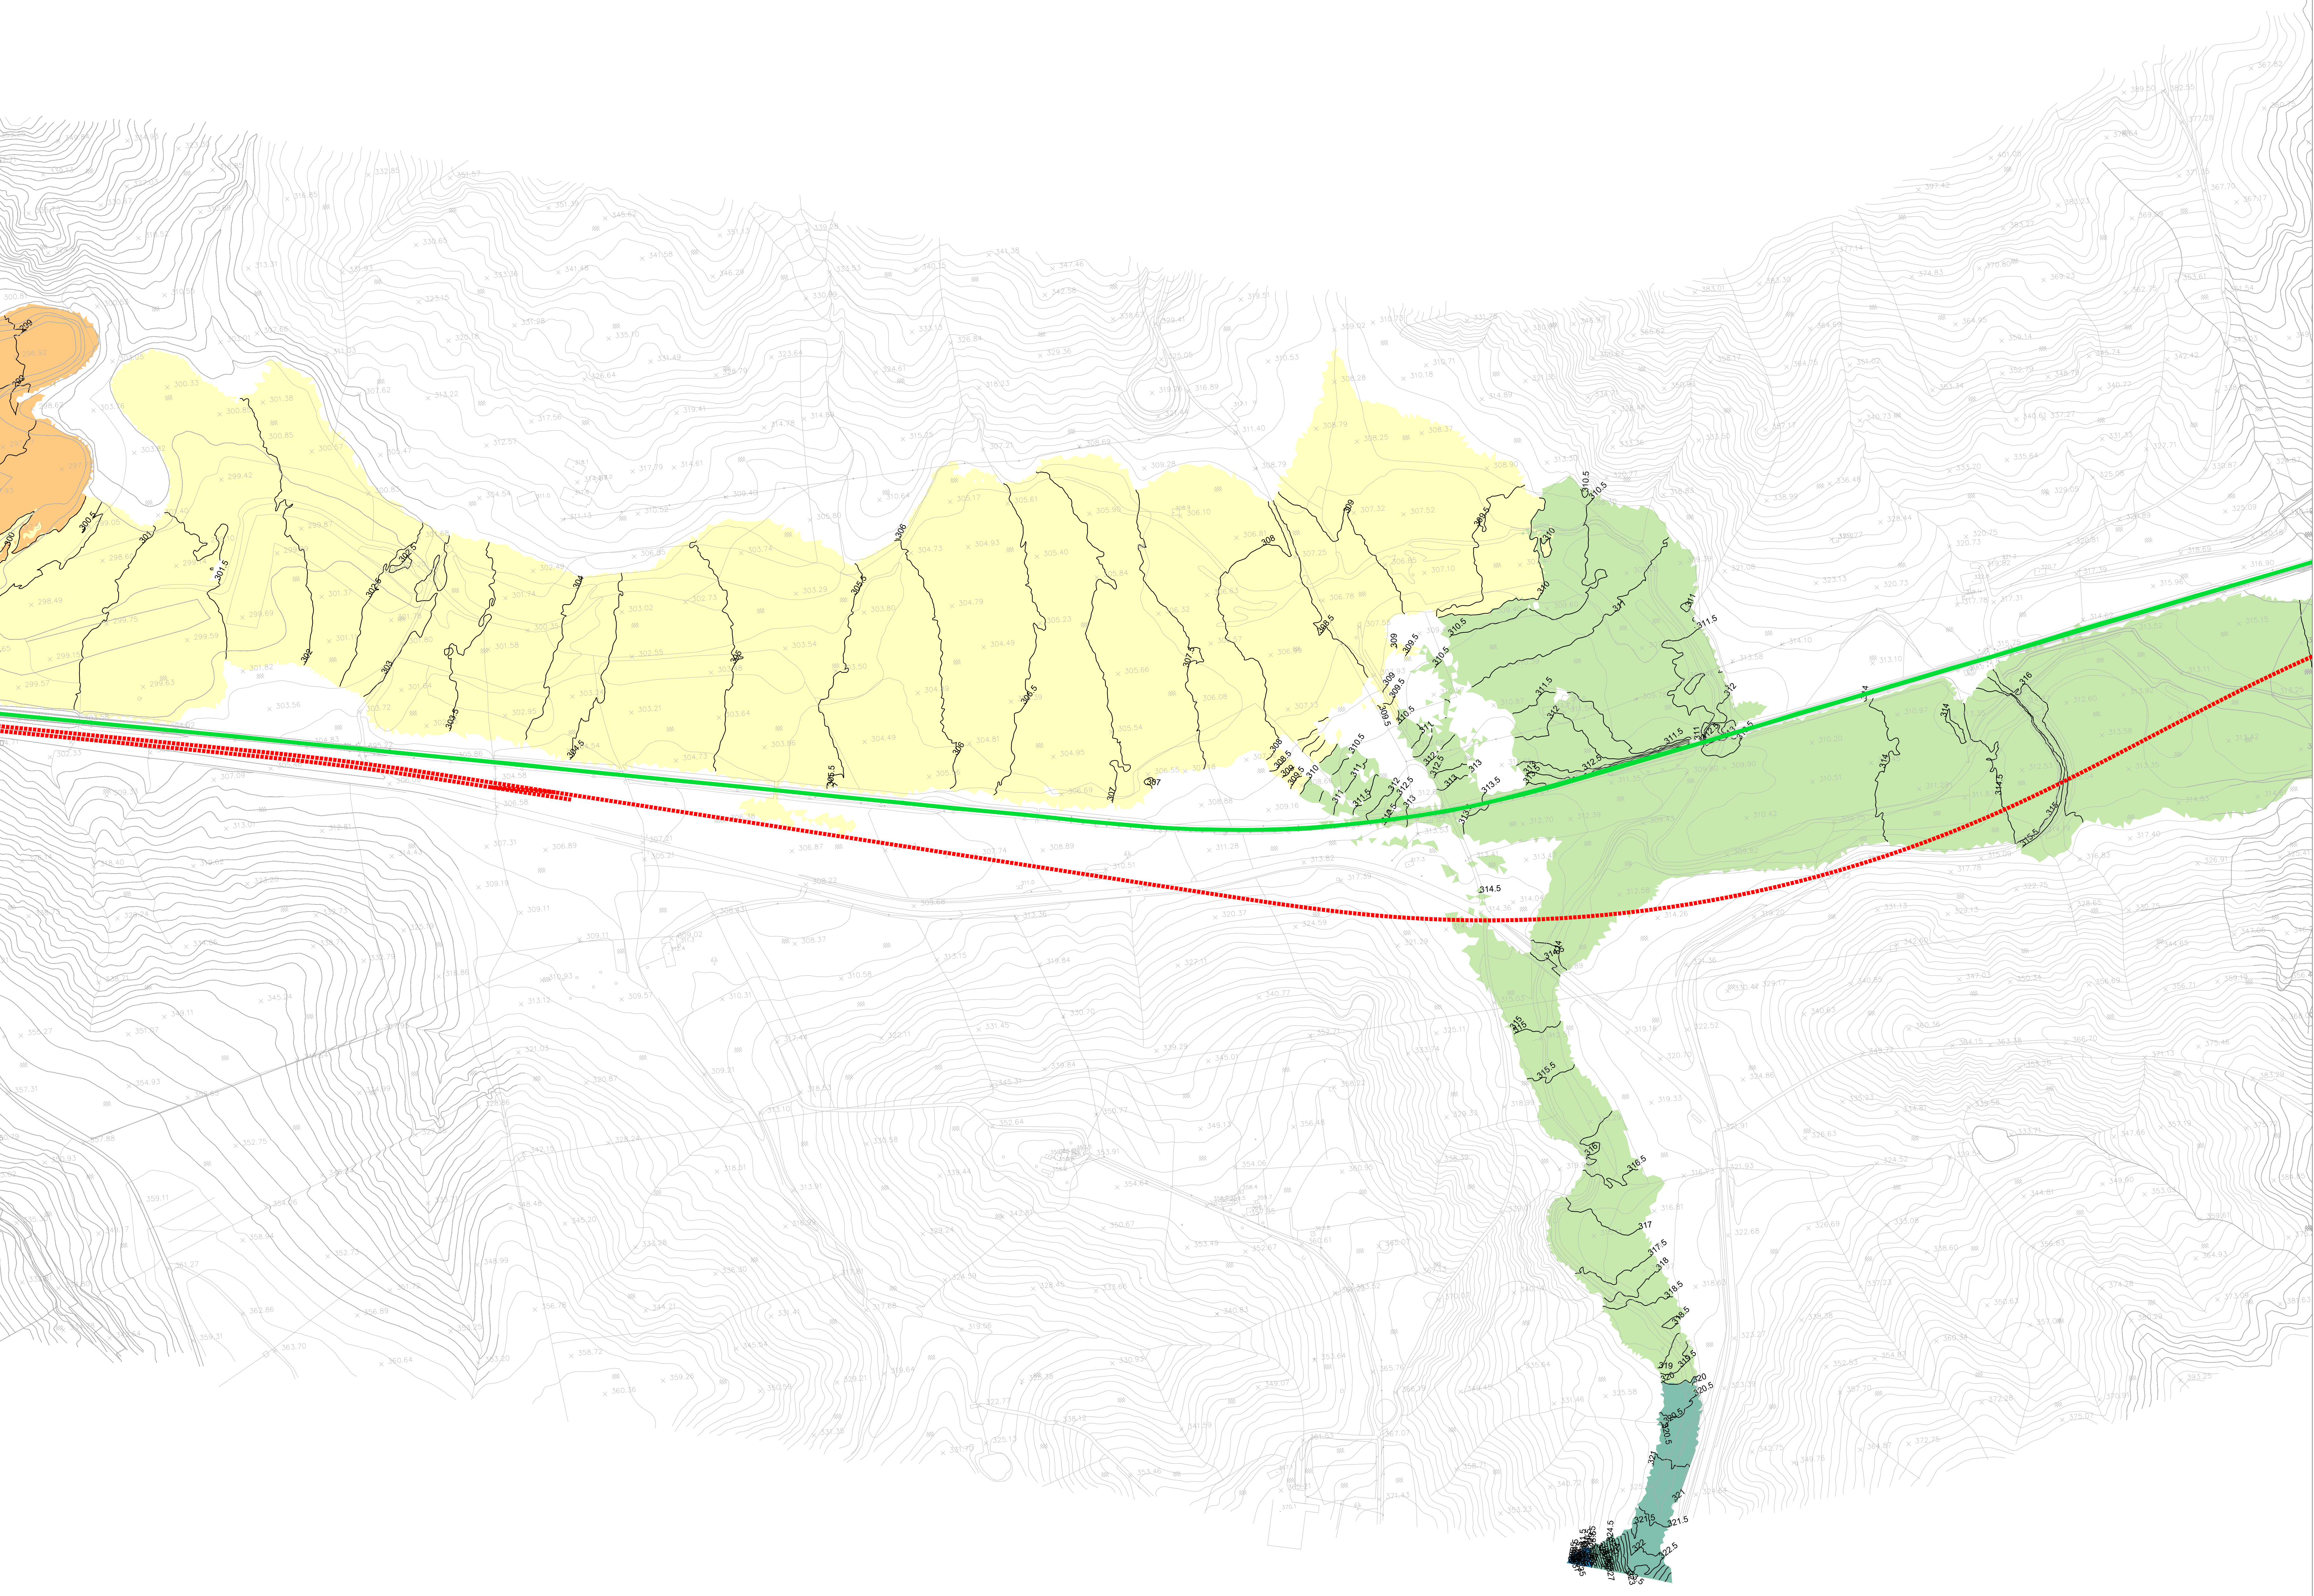

COMMITTENTE: **RFI**
 RETE FERROVIARIA ITALIANA
 GRUPPO FERROVIE DELLO STATO ITALIANE

PROGETTAZIONE: **ITALFERR**
 SUPERINTENDENZA FERROVIE ITALIANE

DIRETTRICE FERROVIARIA MESSINA - CATANIA - PALERMO
NUOVO COLLEGAMENTO PALERMO - CATANIA

U.O. OPERE CIVILI E GESTIONE DELLE VARIANTI

PROGETTO DEFINITIVO

TRATTA LERCARA DIR. - CALTANISSETTA XIRBI (LOTTO 3)

IDROLOGIA E IDRAULICA SPECIALISTICA
 Idraulica specialistica
 Planimetria livelli idrici 2D fiume Salito: Tr100 ante operam - Tav. 3 di 4

SCALA:
1:2000

COMMESSA LOTTO FASE ENTE TIPO DOC. OPERA/DISCIPLINA Progr. REV.

RS3T 30 D 09 P6 ID0000 175 B

Rev.	Descrizione	Redatto	Data	Verificato	Data	Approvato	Data	Autorizzato Data
A	Emissione Esecutiva	211 Ingegneri	06-2019	A. Caporaso	06-2019	[Firma]	06-2019	
B	Emissione Esecutiva	211 Ingegneri	Apr-2020	A. Caporaso	Apr-2020	[Firma]	Apr-2020	

