
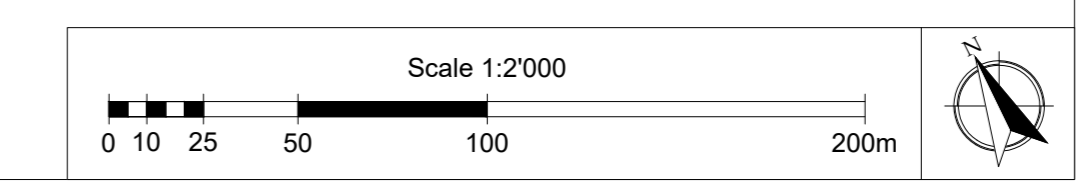


LEGENDA

- Livelli idrici massimi [m smm]**
- 270 - 280
 - 280 - 290
 - 290 - 300
 - 300 - 310
 - 310 - 320
 - 320 - 330
 - 330 - 340
- Linea di livello: massimi livelli idrici [m smm]
 - Linea ferroviaria di progetto
 - Linea ferroviaria esistente

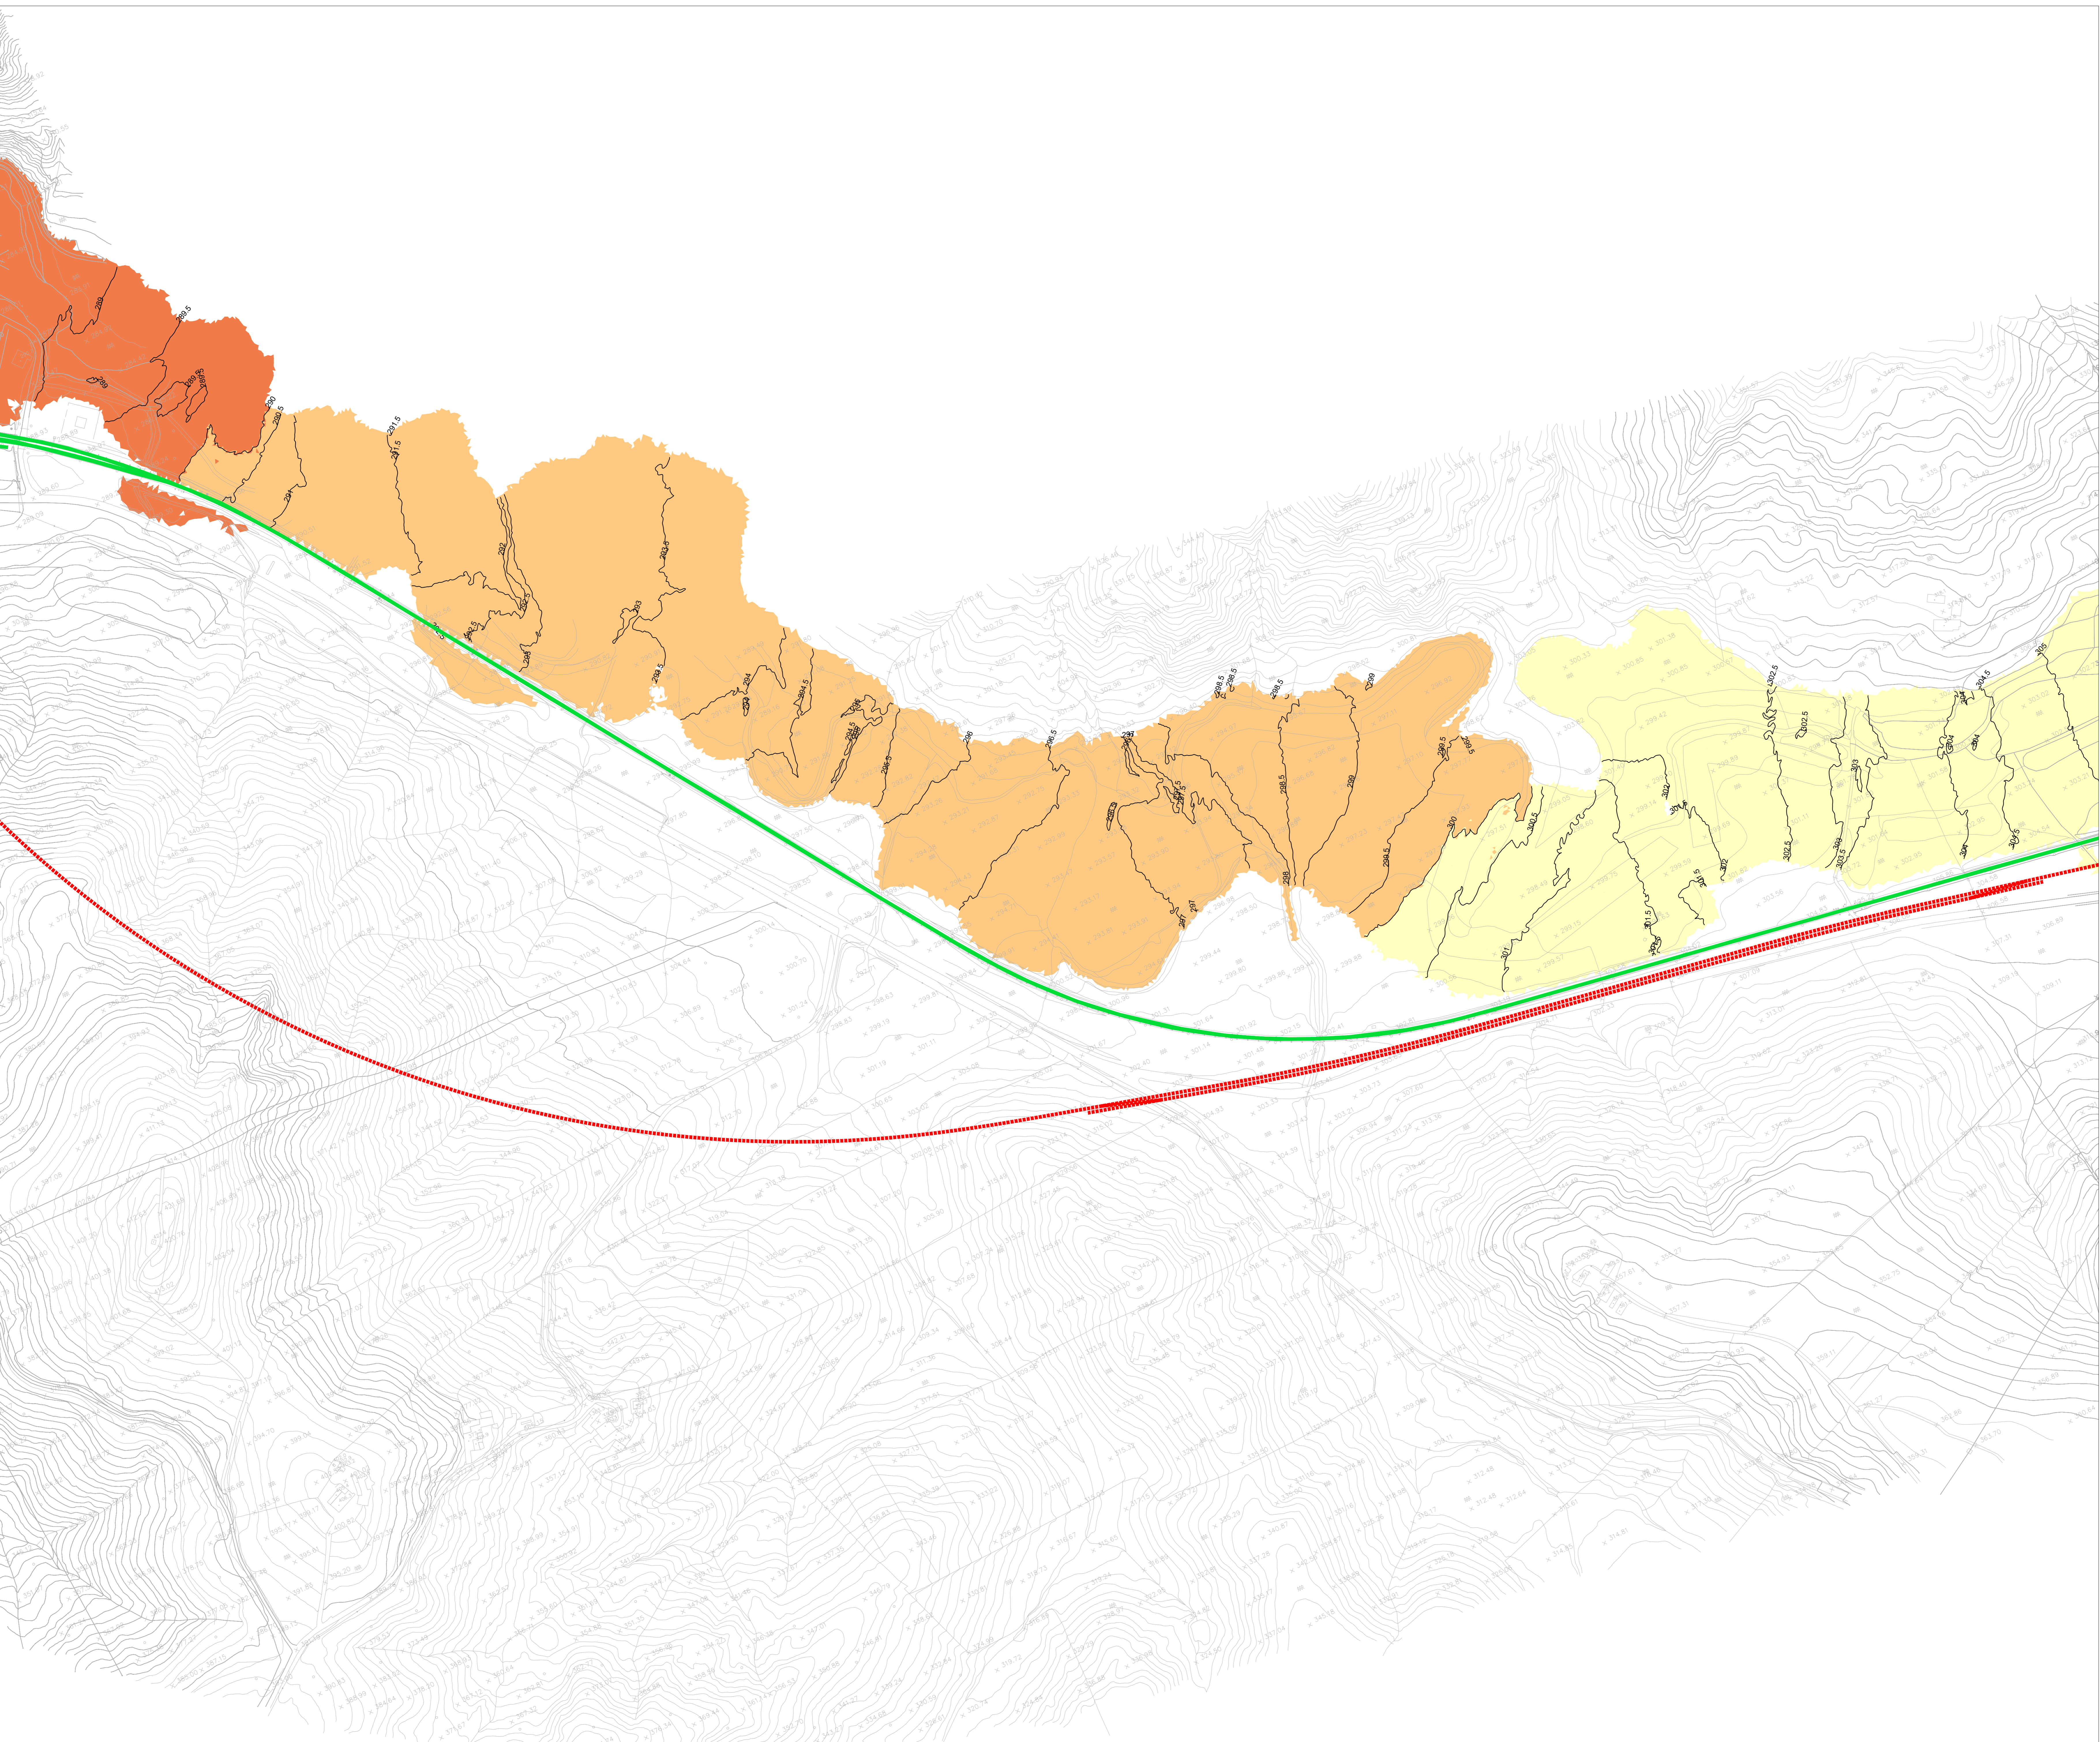

COMMITTENTE:

RFI
 RETE FERROVIARIA ITALIANA
 GRUPPO FERROVIE DELLO STATO ITALIANE

PROGETTAZIONE:

ITALFERR
 GRUPPO FERROVIE DELLO STATO ITALIANE

DIRETTRICE FERROVIARIA MESSINA - CATANIA - PALERMO
NUOVO COLLEGAMENTO PALERMO - CATANIA

U.O. OPERE CIVILI E GESTIONE DELLE VARIANTI

PROGETTO DEFINITIVO

TRATTA LERCARA DIR. - CALTANISSETTA XIRBI (LOTTO 3)

IDROLOGIA E IDRAULICA SPECIALISTICA
 Idraulica specialistica
 Planimetria livelli idrici 2D fiume Salito: Tr300 ante operam - Tav. 2 di 4

SCALA:
1:2000

COMMESSA	LOTTO	FASE	ENTE	TIPO DOC.	OPERA/DISCIPLINA	PROGR.	REV.
RS3T	30	D	09	P6	ID0000	178	B

Rev.	Descrizione	Redatto	Data	Verificato	Data	Approvato	Data	Autorizzato	Data
A	Emissione Esecutiva	A. Caporali	06-2019	A. Caporali	06-2019	A. Bionica	06-2019	A. Bionica	06-2020
B	Emissione Esecutiva	A. Caporali	01-2020	A. Caporali	01-2020	A. Bionica	01-2020	A. Bionica	01-2020