


- LEGENDA**
- Profilo del terreno
  - Livello idrico sdf TR300
  - Livello idrico sdp TR300
  - Quota livello idrico sdf TR300
  - Quota livello idrico sdp TR300
  - N° sezione

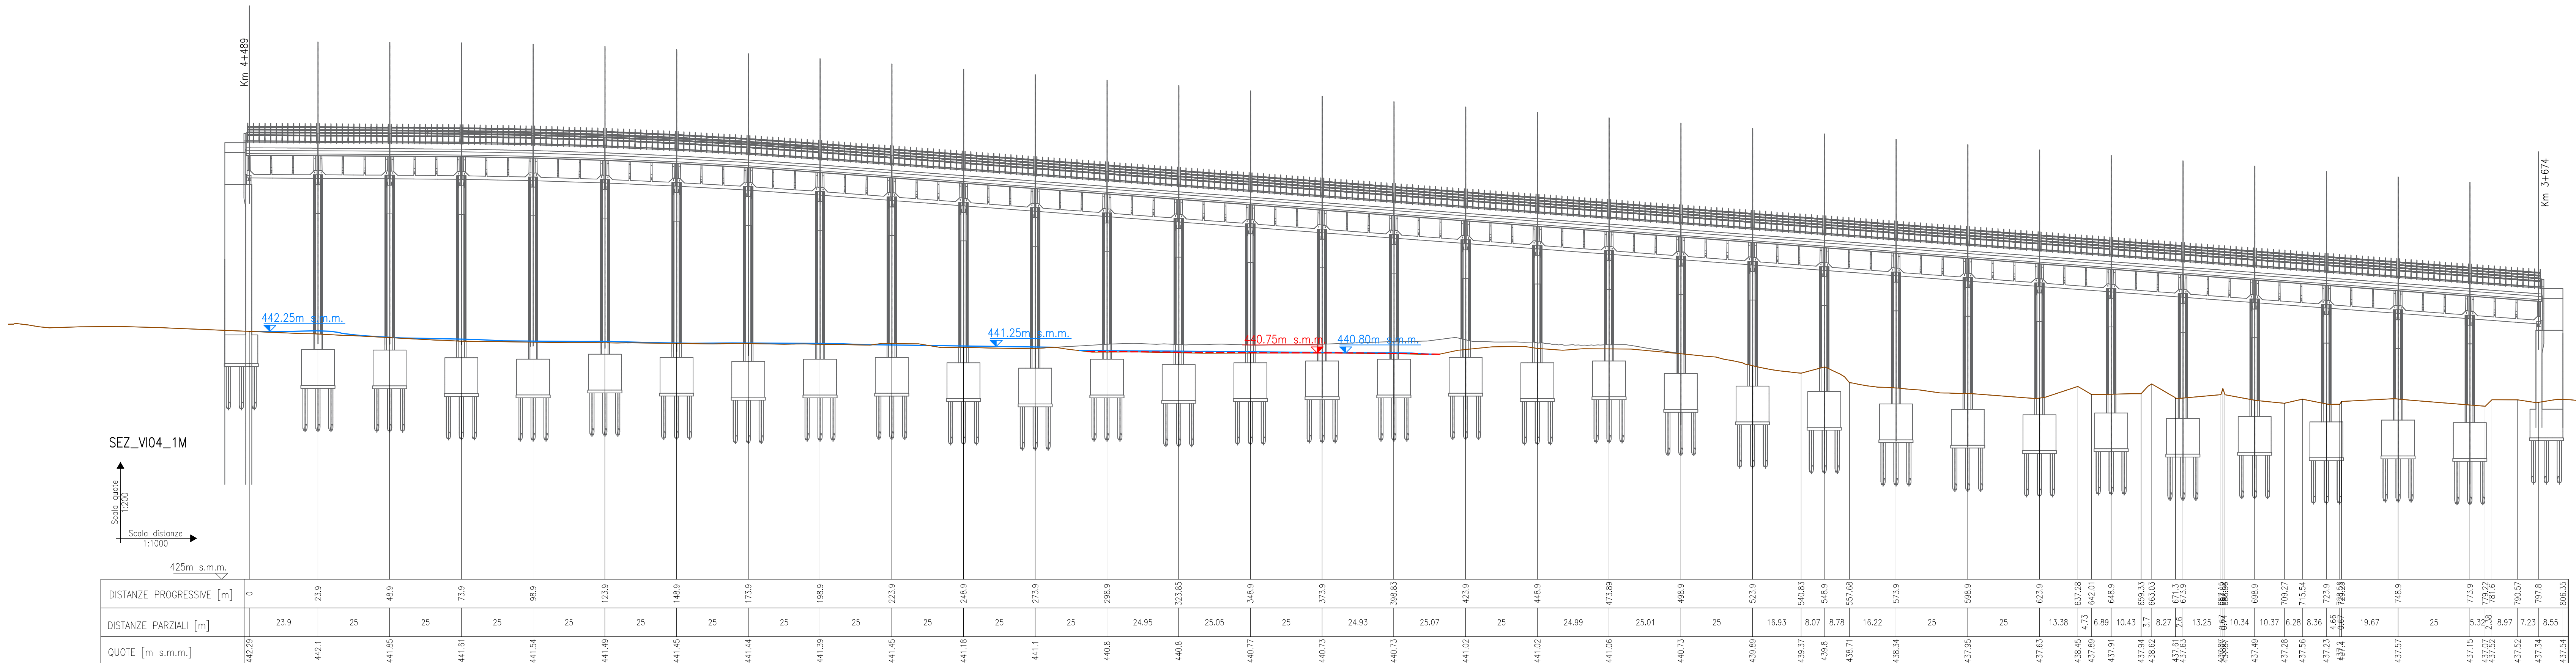

