


- LEGENDA**
- Profilo del terreno
  - Livello idrico sdf TR300
  - Livello idrico sdp TR300
  - Quota livello idrico sdf TR300
  - Quota livello idrico sdp TR300
  - N° sezione

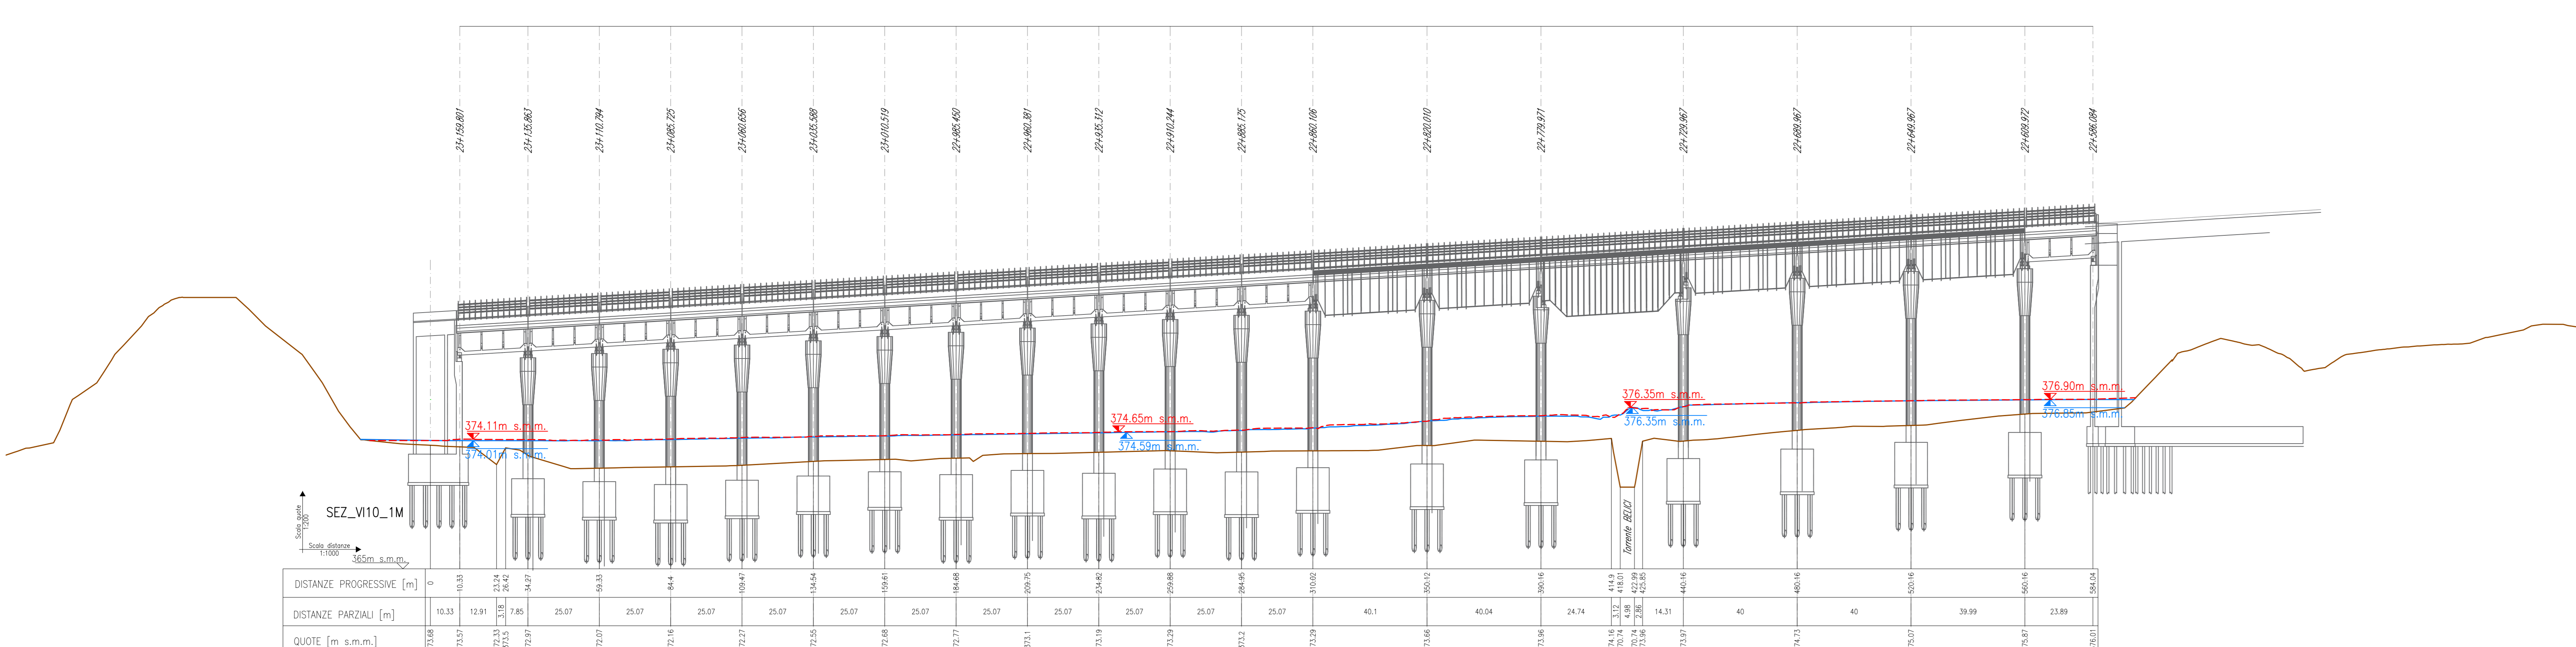


COMMITTENTE:  
**RFI**  
RETE FERROVIARIA ITALIANA  
GRUPPO FERROVIE DELLO STATO ITALIANE

PROGETTAZIONE:  
**ITALFERR**  
GRUPPO FERROVIE DELLO STATO ITALIANE

**DIRETTRICE FERROVIARIA MESSINA - CATANIA - PALERMO  
NUOVO COLLEGAMENTO PALERMO - CATANIA**

U.O. OPERE CIVILI E GESTIONE DELLE VARIANTI

PROGETTO DEFINITIVO

TRATTA LERCARA DIR. - CALTANISSETTA XIRBI (LOTTO 3)

IDROLOGIA E IDRAULICA SPECIALISTICA  
Idraulica specialistica  
Sezioni significative con livelli ante-operam e post-operam per TR300 - V110

SCALA:  
Varie

COMMESSA LOTTO FASE ENTE TIPO DOC. OPERA/DISCIPLINA PROGR. REV.  
RS3T 30 D 09 WZ ID0000 005 B

Rev.	Descrizione	Redatto	Data	Verificato	Data	Approvato	Data	Autorizzato	Data
A	Emissione Esecutivo	Zilberg...	08-2019	Zilberg...	08-2019	Zilberg...	08-2019		
B	Emissione Esecutivo	Zilberg...	08-2020	Zilberg...	08-2020	Zilberg...	08-2020		

File: RS3T.3.0.D.09.WZ.ID.00.0.005.B n. Elab.: 09\_561