
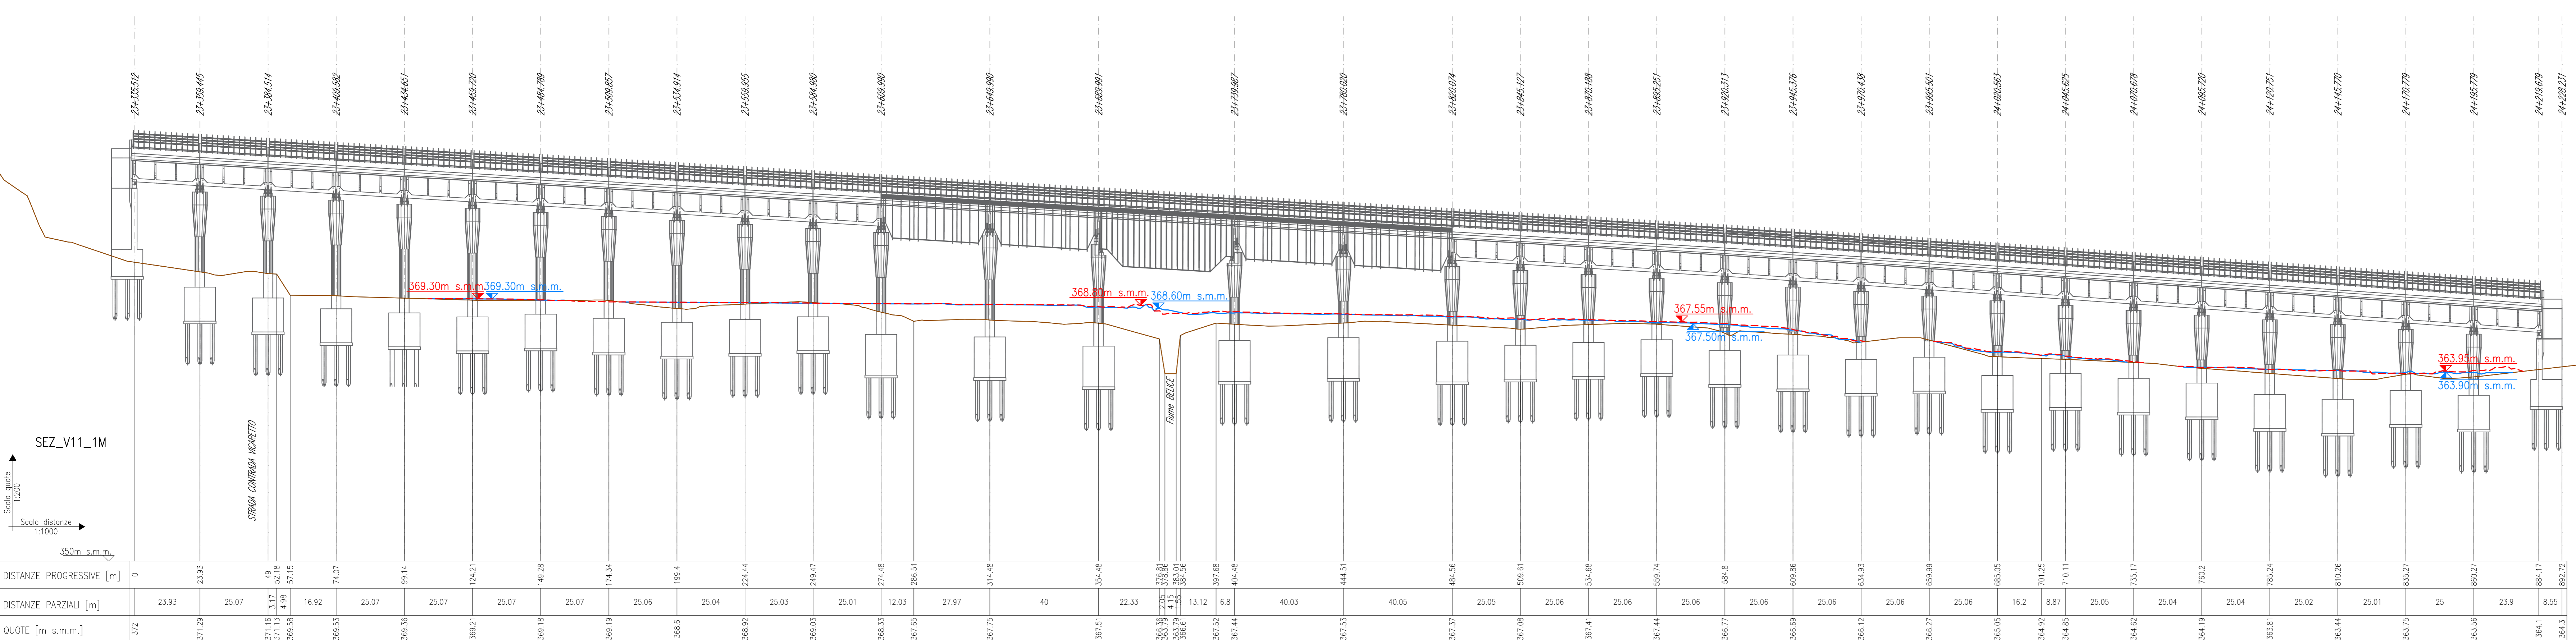


**LEGENDA**

- Profilo del terreno
- Livello idrico sdf TR300
- Livello idrico sdp TR300
- Quota livello idrico sdf TR300
- Quota livello idrico sdp TR300
- SEZ.XX N° sezione

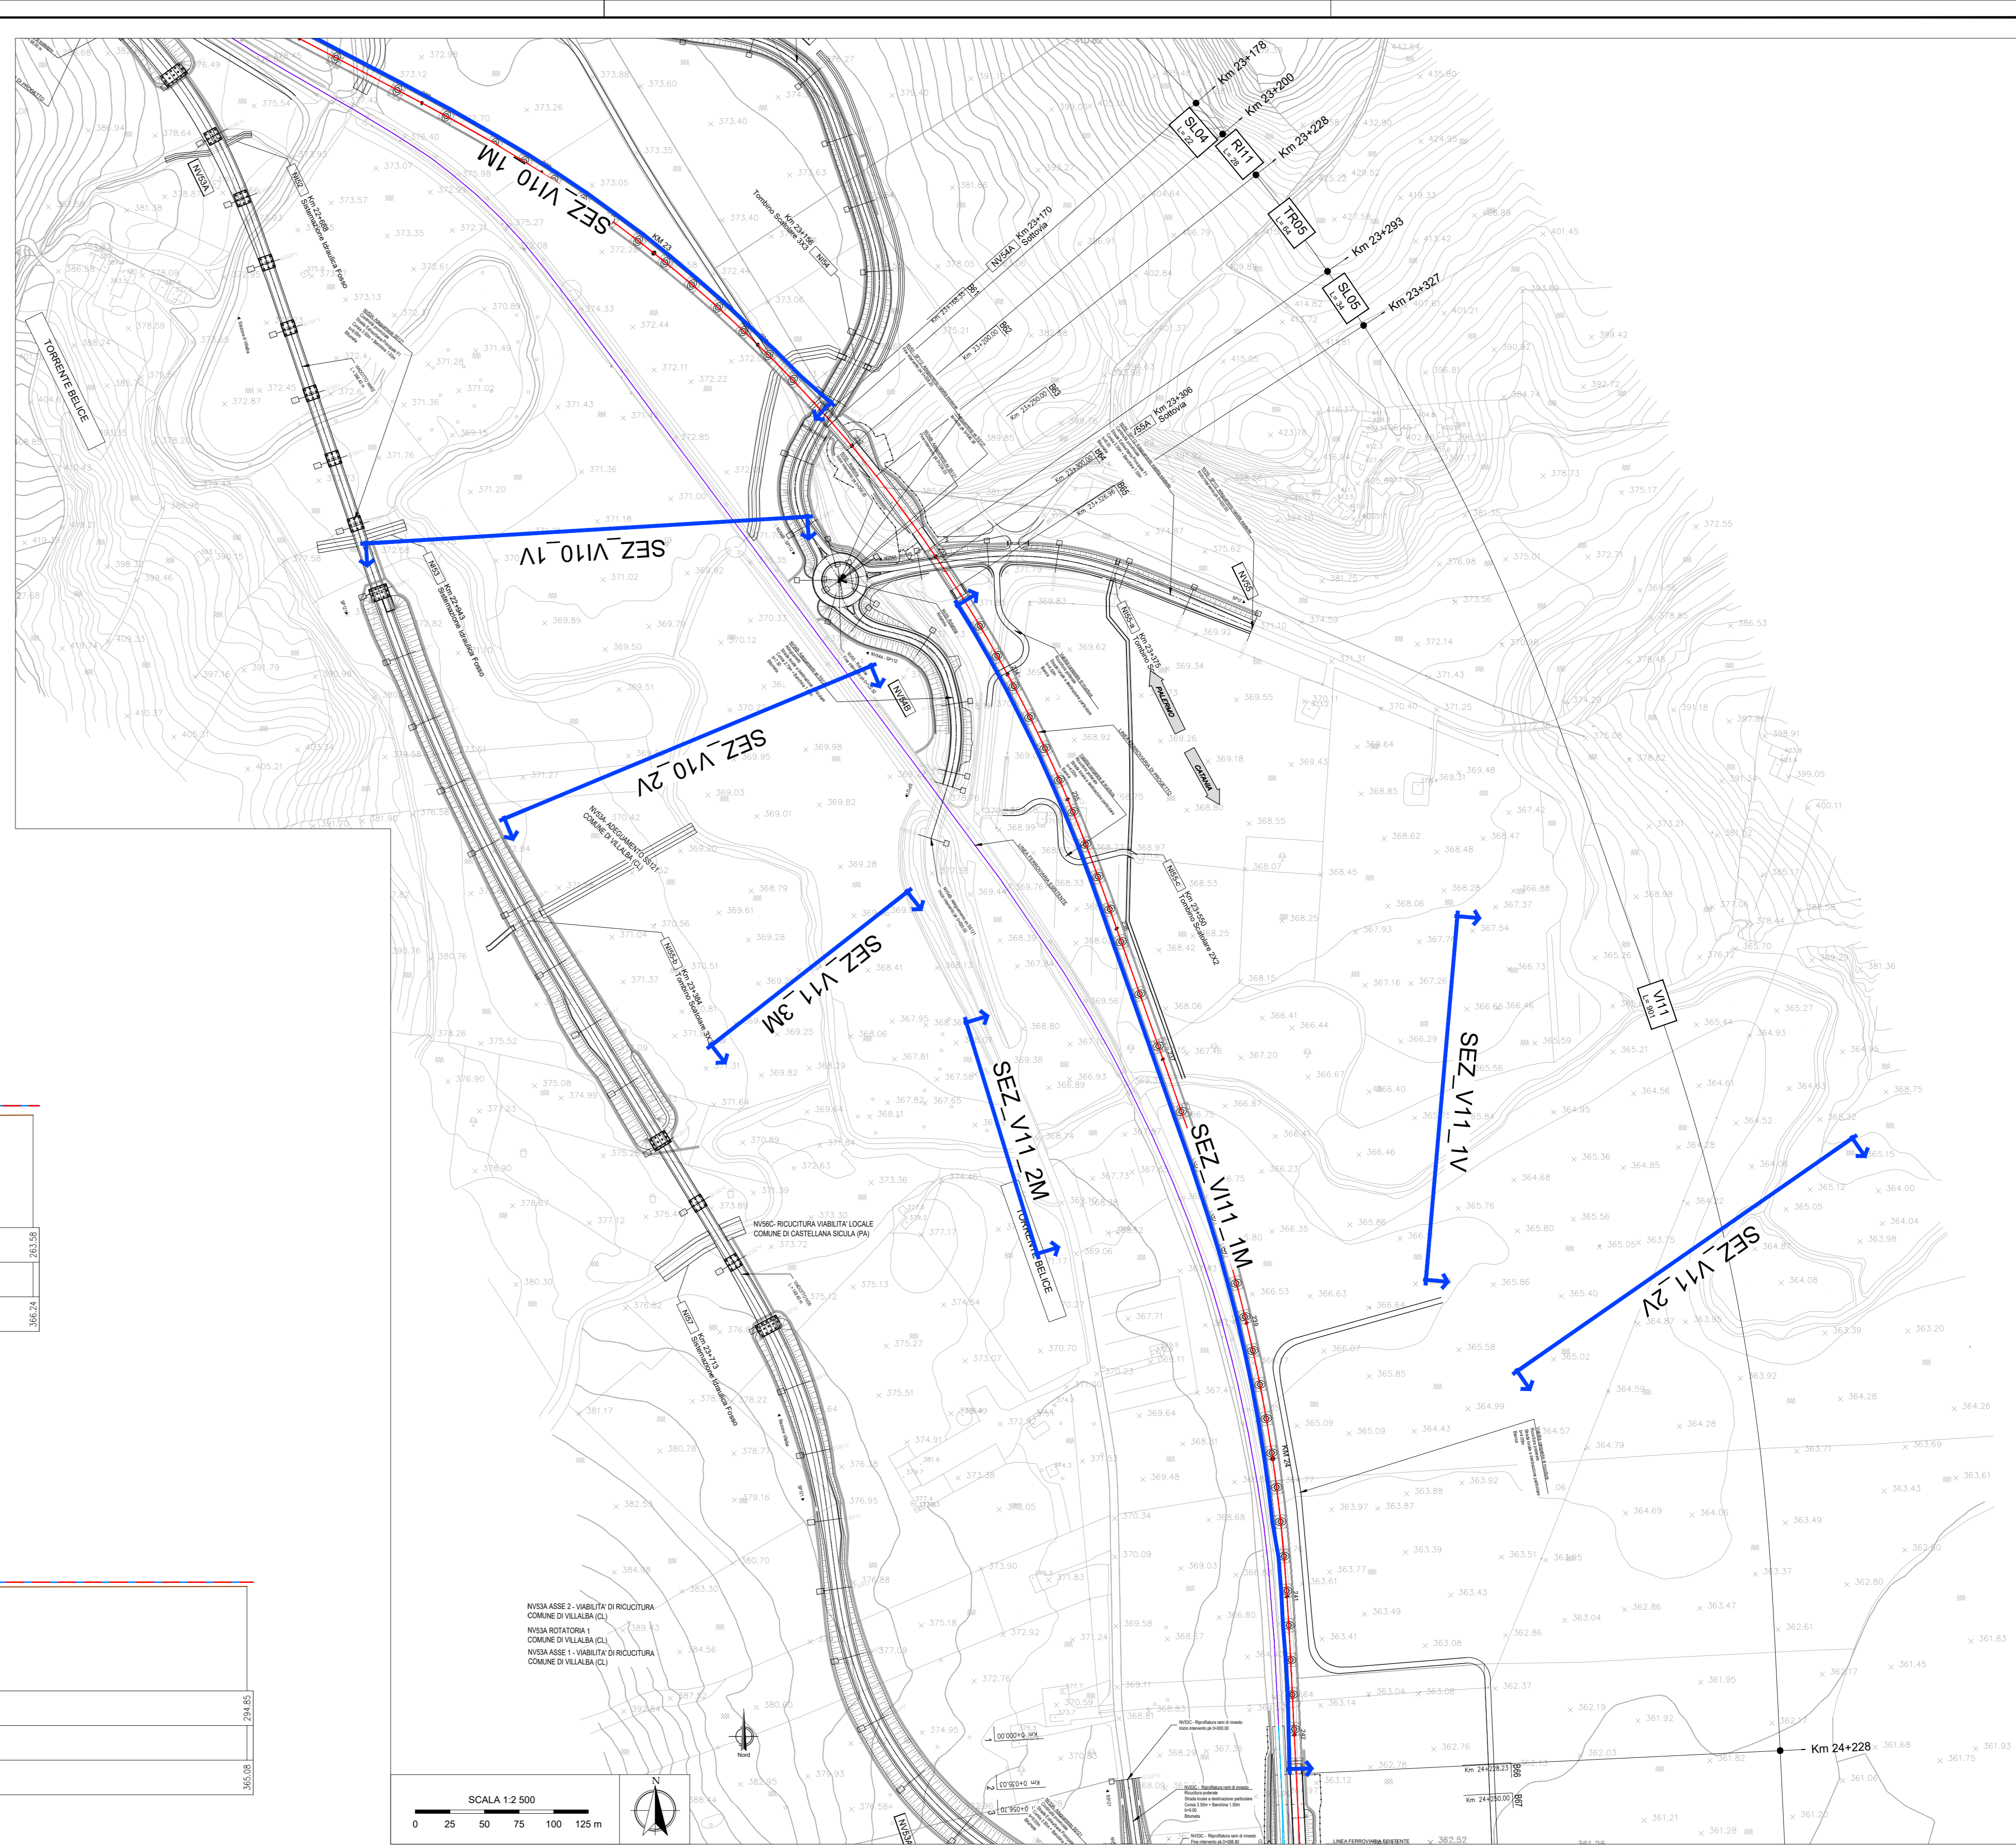

COMMITTENTE: **RFI** RETE FERROVIARIA ITALIANA GRUPPO FERROVIE DELLO STATO ITALIANE

PROGETTAZIONE: **ITALFER** INFRASTRUTTURE FERROVIARIE

**DIRETTRICE FERROVIARIA MESSINA - CATANIA - PALERMO**  
**NUOVO COLLEGAMENTO PALERMO - CATANIA**

U.O. OPERE CIVILI E GESTIONE DELLE VARIANTI

PROGETTO DEFINITIVO

TRATTA LERCARA DIR. - CALTANISSETTA XIRBI (LOTTO 3)

IDROLOGIA E IDRAULICA SPECIALISTICA  
 Idraulica specialistica  
 Sezioni significative con livelli ante-operam e post-operam per TR300 - VI11

SCALA: **Varie**

COMMESSA	LOTTO	FASE	ENTE	TIPO DOC.	OPERA/DISCIPLINA	PROGR.	REV.
RS3T	30	D	09	WZ	ID0000	006	B

Rev.	Descrizione	Redatto	Data	Verificato	Data	Approvato	Data	Autorizzato Data
A	Emissione Esecutiva	[Firma]	06/2019	[Firma]	06/2019	[Firma]	06/2019	06/2019
B	Emissione Esecutiva	[Firma]	06/2020	[Firma]	06/2020	[Firma]	06/2020	06/2020

File: RS3T.3.0.D.09.WZ.ID.00.0.0.006.B n. Elab.: 09\_562