
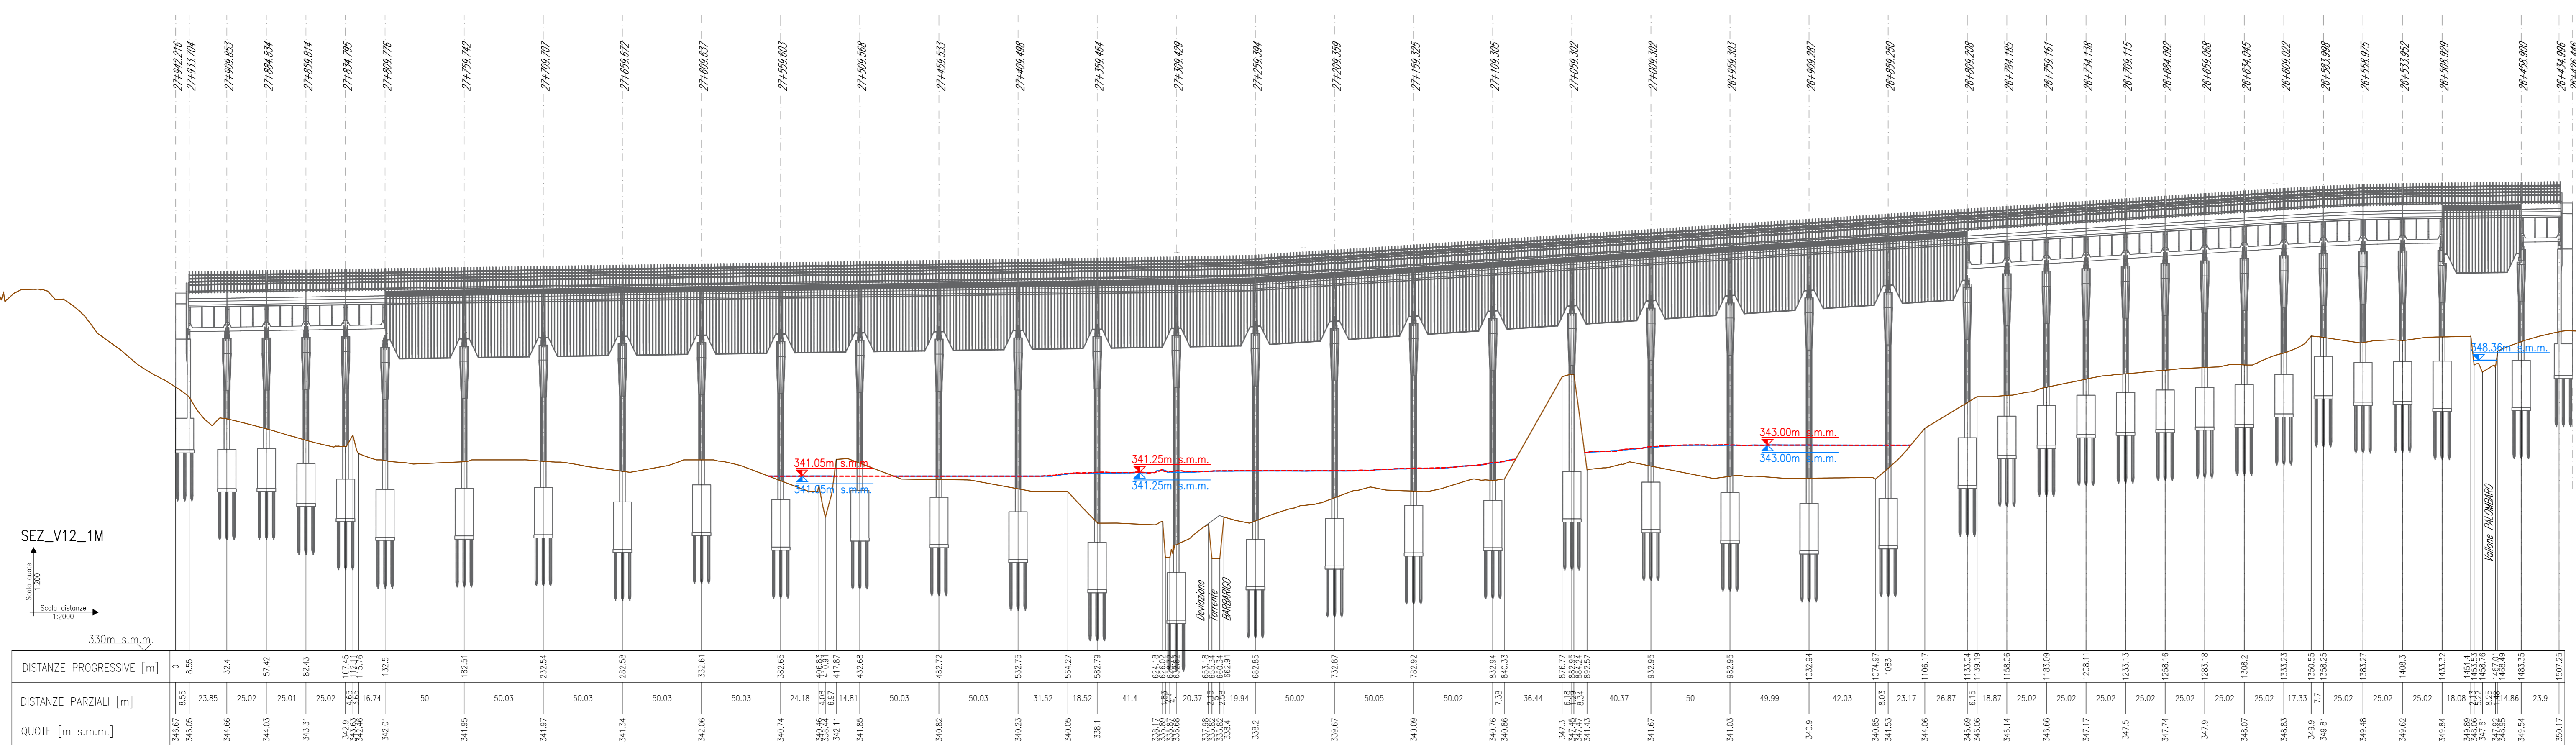


LEGENDA

- Profilo del terreno
- Livello idrico sdf TR300
- Livello idrico sdp TR300
- 415.0m s.m.m.
- 415.0m s.m.m.
- Quota livello idrico sdf TR300
- Quota livello idrico sdp TR300
- SEZ XX N° sezione

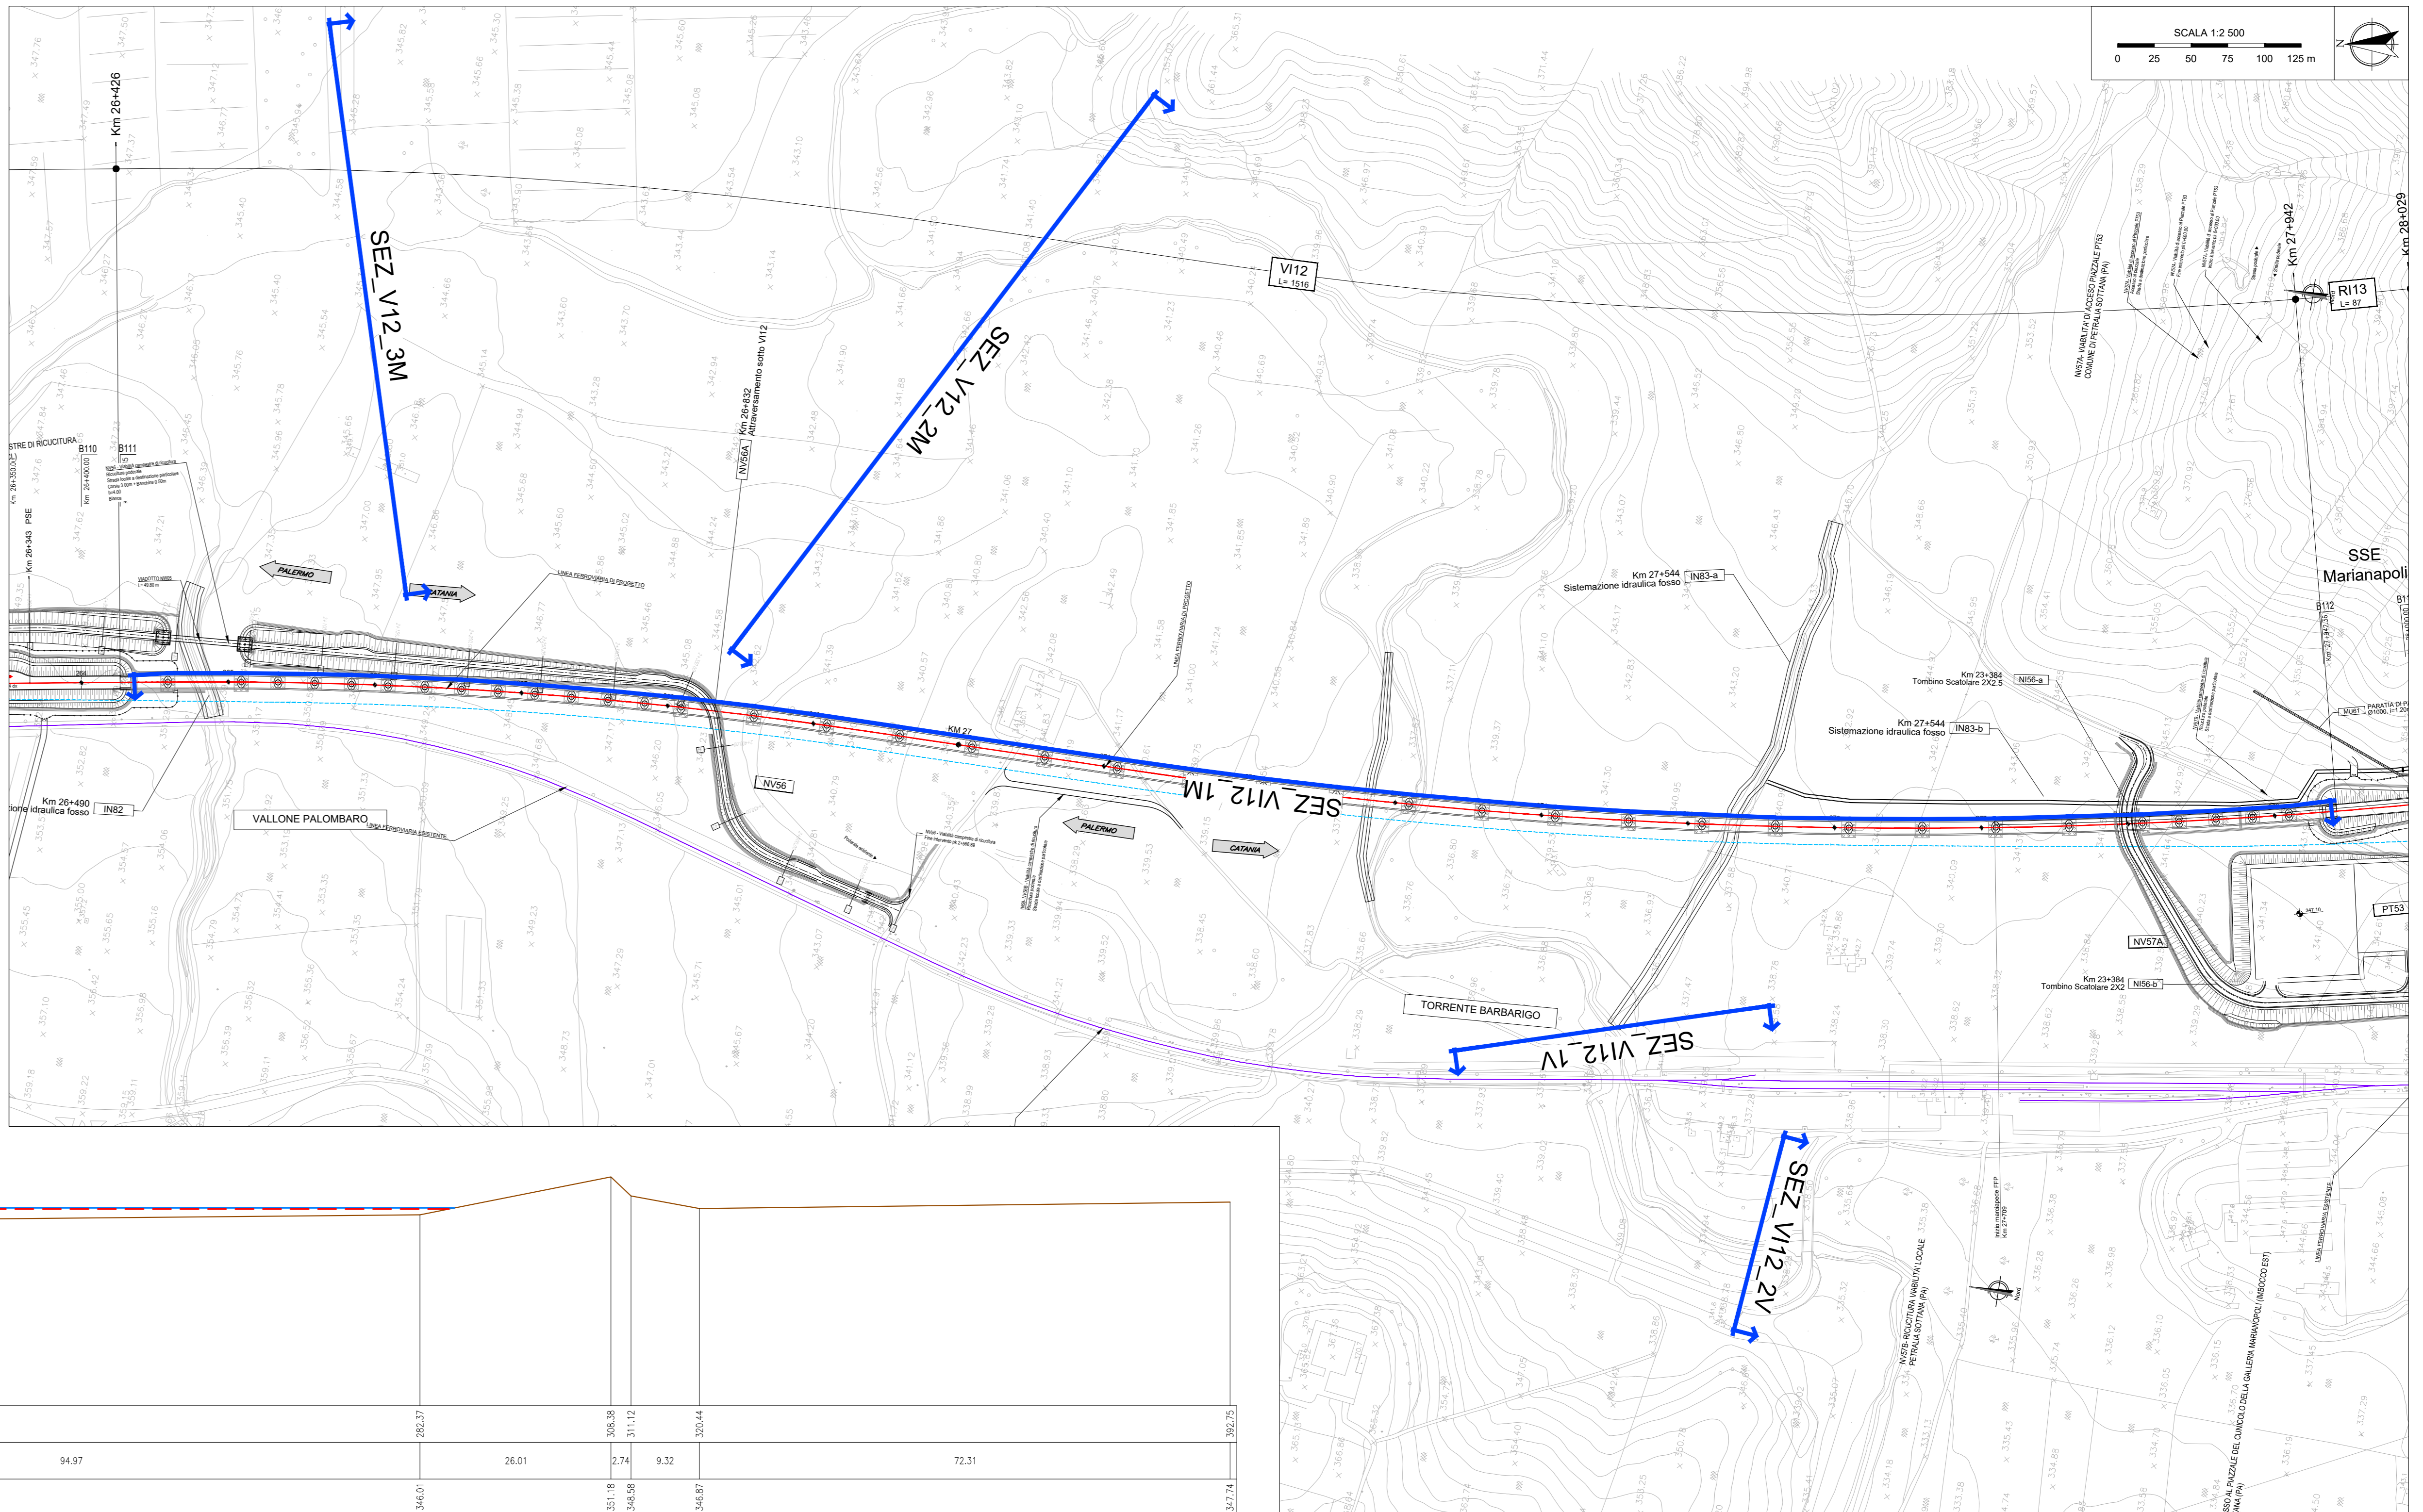

COMMITTENTE: **RFI RETE FERROVIARIA ITALIANA GRUPPO FERROVIE DELLO STATO ITALIANE**

PROGETTAZIONE: **ITALFER**

DIRETTRICE FERROVIARIA MESSINA - CATANIA - PALERMO
NUOVO COLLEGAMENTO PALERMO - CATANIA

U.O. OPERE CIVILI E GESTIONE DELLE VARIANTI

PROGETTO DEFINITIVO
TRATTA LERCARA DIR. - CALTANISSETTA XIRBI (LOTTO 3)

IDROLOGIA E IDRAULICA SPECIALISTICA
 Idraulica specialistica
 Sezioni significative con livelli ante-operam e post-operam per Tr300 - VI12

SCALA: **Varie**

COMMESSA	LOTTO	FASE	ENTE	TIPO DOC.	OPERAI/DISCIPLINA	PROGR.	REV.
RS3T	30	D	09	WZ	ID0000	007	B

Rev.	Descrizione	Redatto	Data	Verificato	Data	Approvato	Data	Autorezzato Data
A	Emissione Esecutiva	21/01/2019	01/01/2019	A. Caporali	01/01/2019	A. Caporali	01/01/2019	01/01/2019
B	Emissione Esecutiva	21/01/2019	01/01/2019	A. Caporali	01/01/2019	A. Caporali	01/01/2019	01/01/2019

File: RS3T.3.0.D.09.WZ.ID.00.0.007.B n. Elab.: 09_563